

DAFTAR GAMBAR ARSITEKTURAL

NO. LEMBAR	NAMA GAMBAR	NO. GAMBAR	SKALA
○ ARSITEKTUR			
00	DAFTAR GAMBAR	AR-0.00	NTS
01	DENAH RENCANA LT.1	AR-1.01	1:75
02	DENAH RENCANA LT.2	AR-1.02	1:75
03	DENAH RENCANA LT.3	AR-1.03	1:75
04	DENAH RENCANA ATAP	AR-1.04	1:75
05	TAMPAK DEPAN	AR-2.01	1:75
06	TAMPAK SAMPING KANAN	AR-2.02	1:75
07	TAMPAK SAMPING KIRI	AR-2.03	1:75
08	TAMPAK BELAKANG	AR-2.04	1:75
09	POTONGAN - 1	AR-3.01	1:75
10	POTONGAN - 2	AR-3.02	1:75
11	POTONGAN - 3	AR-3.03	1:75
12	DENAH RENCANA FIN.LANTAI LT.1	AR-4.01	1:75
13	DENAH RENCANA FIN.LANTAI LT.2	AR-4.02	1:75
14	DENAH RENCANA FIN.LANTAI LT.3	AR-4.03	1:75
15	DENAH RENCANA FIN. ATAP	AR-4.04	1:75
16	DETAIL LANTAI 1-1 & 1-2	AR-4.05	1:10
17	DETAIL LANTAI 1-3 & 1-4	AR-4.06	1:10
18	DETAIL LANTAI 2-1 & 2-2	AR-4.07	1:10
19	DETAIL LANTAI 2-3 & 2-4	AR-4.08	1:10
20	DETAIL LANTAI 3-1 & 3-2	AR-4.09	1:10
21	DENAH RENCANA FINISHING DINDING LT.1	AR-5.01	1:75
22	DENAH RENCANA FINISHING DINDING LT.2	AR-5.02	1:75
23	DENAH RENCANA FINISHING DINDING LT.3	AR-5.03	1:75
24	DENAH RENCANA PLAFOND LT.1	AR-6.01	1:75
25	DENAH RENCANA PLAFOND LT.2	AR-6.02	1:75
26	DENAH RENCANA PLAFOND LT.3	AR-6.03	1:75
27	DETAIL PLAFOND 1-1 & 1-2	AR-6.04	1:10
28	DETAIL PLAFOND 2-1 & 2-2	AR-6.05	1:10
29	DETAIL PLAFOND 2-3 & 2-4	AR-6.06	1:10
30	DETAIL PLAFOND 3-1 & 3-2	AR-6.07	1:10
31	DENAH RENCANA KUSEN LT.1	AR-7.01	1:75
32	DENAH RENCANA KUSEN LT.2	AR-7.02	1:75
33	DENAH RENCANA KUSEN LT.3	AR-7.03	1:75
34	DETAIL KUSEN P1 & P2	AR-7.04	1:25
35	DETAIL KUSEN P3 & P3'	AR-7.05	1:25
36	DETAIL KUSEN P4 & P5	AR-7.06	1:25
37	DETAIL KUSEN P6 & P7	AR-7.07	1:25
38	DETAIL KUSEN P8 & P9	AR-7.08	1:25
39	DETAIL KUSEN P10 & P11	AR-7.09	1:25

NO. LEMBAR	NAMA GAMBAR	NO. GAMBAR	SKALA
○ ARSITEKTUR			
40	DETAIL KUSEN PJ1	AR-7.10	1:25
41	DETAIL KUSEN J1 & J2	AR-7.11	1:25
42	DETAIL KUSEN J3 & J4	AR-7.12	1:25
43	DETAIL KUSEN J5 & J6	AR-7.13	1:25
44	DETAIL KUSEN J7 & J8	AR-7.14	1:25
45	DETAIL KUSEN J9	AR-7.15	1:25
46	DETAIL KUSEN J10 & J11	AR-7.16	1:25
47	DETAIL TANGGA UTAMA (DENAH)	AR-8.01	1:30
48	DETAIL TANGGA UTAMA (DENAH)	AR-8.02	1:30
49	DETAIL TANGGA UTAMA (POTONGAN 1-1 & POTONGAN 2-2)	AR-8.03	1:35
50	DETAIL TANGGA UTAMA (POTONGAN 3-3)	AR-8.04	1:35
51	DETAIL TANGGA UTAMA (POTONGAN 4-4)	AR-8.05	1:35
52	DETAIL TANGGA SERVIS (DENAH, TAMPAK & POTONGAN)	AR-8.06	1:20
53	DETAIL TOILET (1) BATHROOM 1 (DENAH)	AR-9.01	1:20
54	DETAIL TOILET (1) BATHROOM 1 (POTONGAN)	AR-9.02	1:20
55	DETAIL TOILET (1) BATHROOM 1 (POTONGAN)	AR-9.03	1:20
56	DETAIL TOILET (1) BATHROOM 1 (POTONGAN)	AR-9.04	1:20
57	DETAIL TOILET (2) MASTER BATHROOM (DENAH)	AR-9.05	1:20
58	DETAIL TOILET (2) MASTER BATHROOM (POTONGAN)	AR-9.06	1:20
59	DETAIL TOILET (2) MASTER BATHROOM (POTONGAN)	AR-9.07	1:20
60	DETAIL TOILET (2) MASTER BATHROOM (POTONGAN)	AR-9.08	1:20
61	DETAIL TOILET (3) MAID BATHROOM (DENAH)	AR-9.09	1:20
62	DETAIL TOILET (3) MAID BATHROOM (POTONGAN)	AR-9.10	1:20
63	DETAIL TOILET (3) MAID BATHROOM (POTONGAN)	AR-9.11	1:20
64	DETAIL TOILET (4) BATHROOM 2 (DENAH)	AR-9.12	1:20
65	DETAIL TOILET (4) BATHROOM 2 (POTONGAN)	AR-9.13	1:20
66	DETAIL TOILET (4) BATHROOM 2 (POTONGAN)	AR-9.14	1:20
67	DETAIL TOILET (4) BATHROOM 2 (POTONGAN)	AR-9.15	1:20
68	DETAIL ARSITEKTUR GATE, GRILL DRAINASE & BAK (DENAH & TAMPAK)	AR-10.01	1:25
69	DETAIL ARSITEKTUR GATE, GRILL DRAINASE & BAK (POTONGAN)	AR-10.02	1:25
70	DETAIL ARSITEKTUR BAK CARPORT (DENAH & POTONGAN)	AR-10.03	1:30
71	DETAIL ARSITEKTUR POT DINDING (DENAH & POTONGAN)	AR-10.04	1:10
72	DETAIL ARSITEKTUR KANOPI FOYER+ PATIO (DENAH & POTONGAN)	AR-10.05	1:35
73	DETAIL ARSITEKTUR BALKON (DENAH & DENAH RANGKA)	AR-10.06	1:20
74	DETAIL ARSITEKTUR BALKON (POTONGAN)	AR-10.07	1:20
75	DETAIL ARSITEKTUR SKYLIGHT SERVIS (DENAH & POTONGAN)	AR-10.08	1:20
76	DETAIL ARSITEKTUR ROOFTOP (DENAH)	AR-10.09	1:20
77	DETAIL ARSITEKTUR ROOFTOP (POTONGAN)	AR-10.10	1:20
78	DETAIL ARSITEKTUR SKYLIGHT UTAMA + ATAP (DENAH)	AR-10.11	1:20
79	DETAIL ARSITEKTUR SKYLIGHT UTAMA + ATAP (POTONGAN)	AR-10.12	1:20
80	DETAIL ARSITEKTUR RANGKA PATIO (DENAH + POTONGAN)	AR-10.13	1:25

NAMA PROYEK

S-HOUSE

JATI SAMPURNA, BEKASI

PEMBERI TUGAS

IBU SOFIA

DISETUJUI OLEH :

IBU SOFIA

C A T A T A N

REVISI GAMBAR

NO	STATUS	TGL	PARAF
----	--------	-----	-------

KONSULTAN PERENCANA



ARSITEK	MEP
SIPIL	DRAFTER

NAMA PEKERJAAN


ARSITEKTUR

NAMA GAMBAR

DAFTAR GAMBAR

TANGGAL NOVEMBER 2023

SKALA	CONTROL	NO. GAMBAR	NO. LEMBAR
NTS	00-00	AR-0.00	00

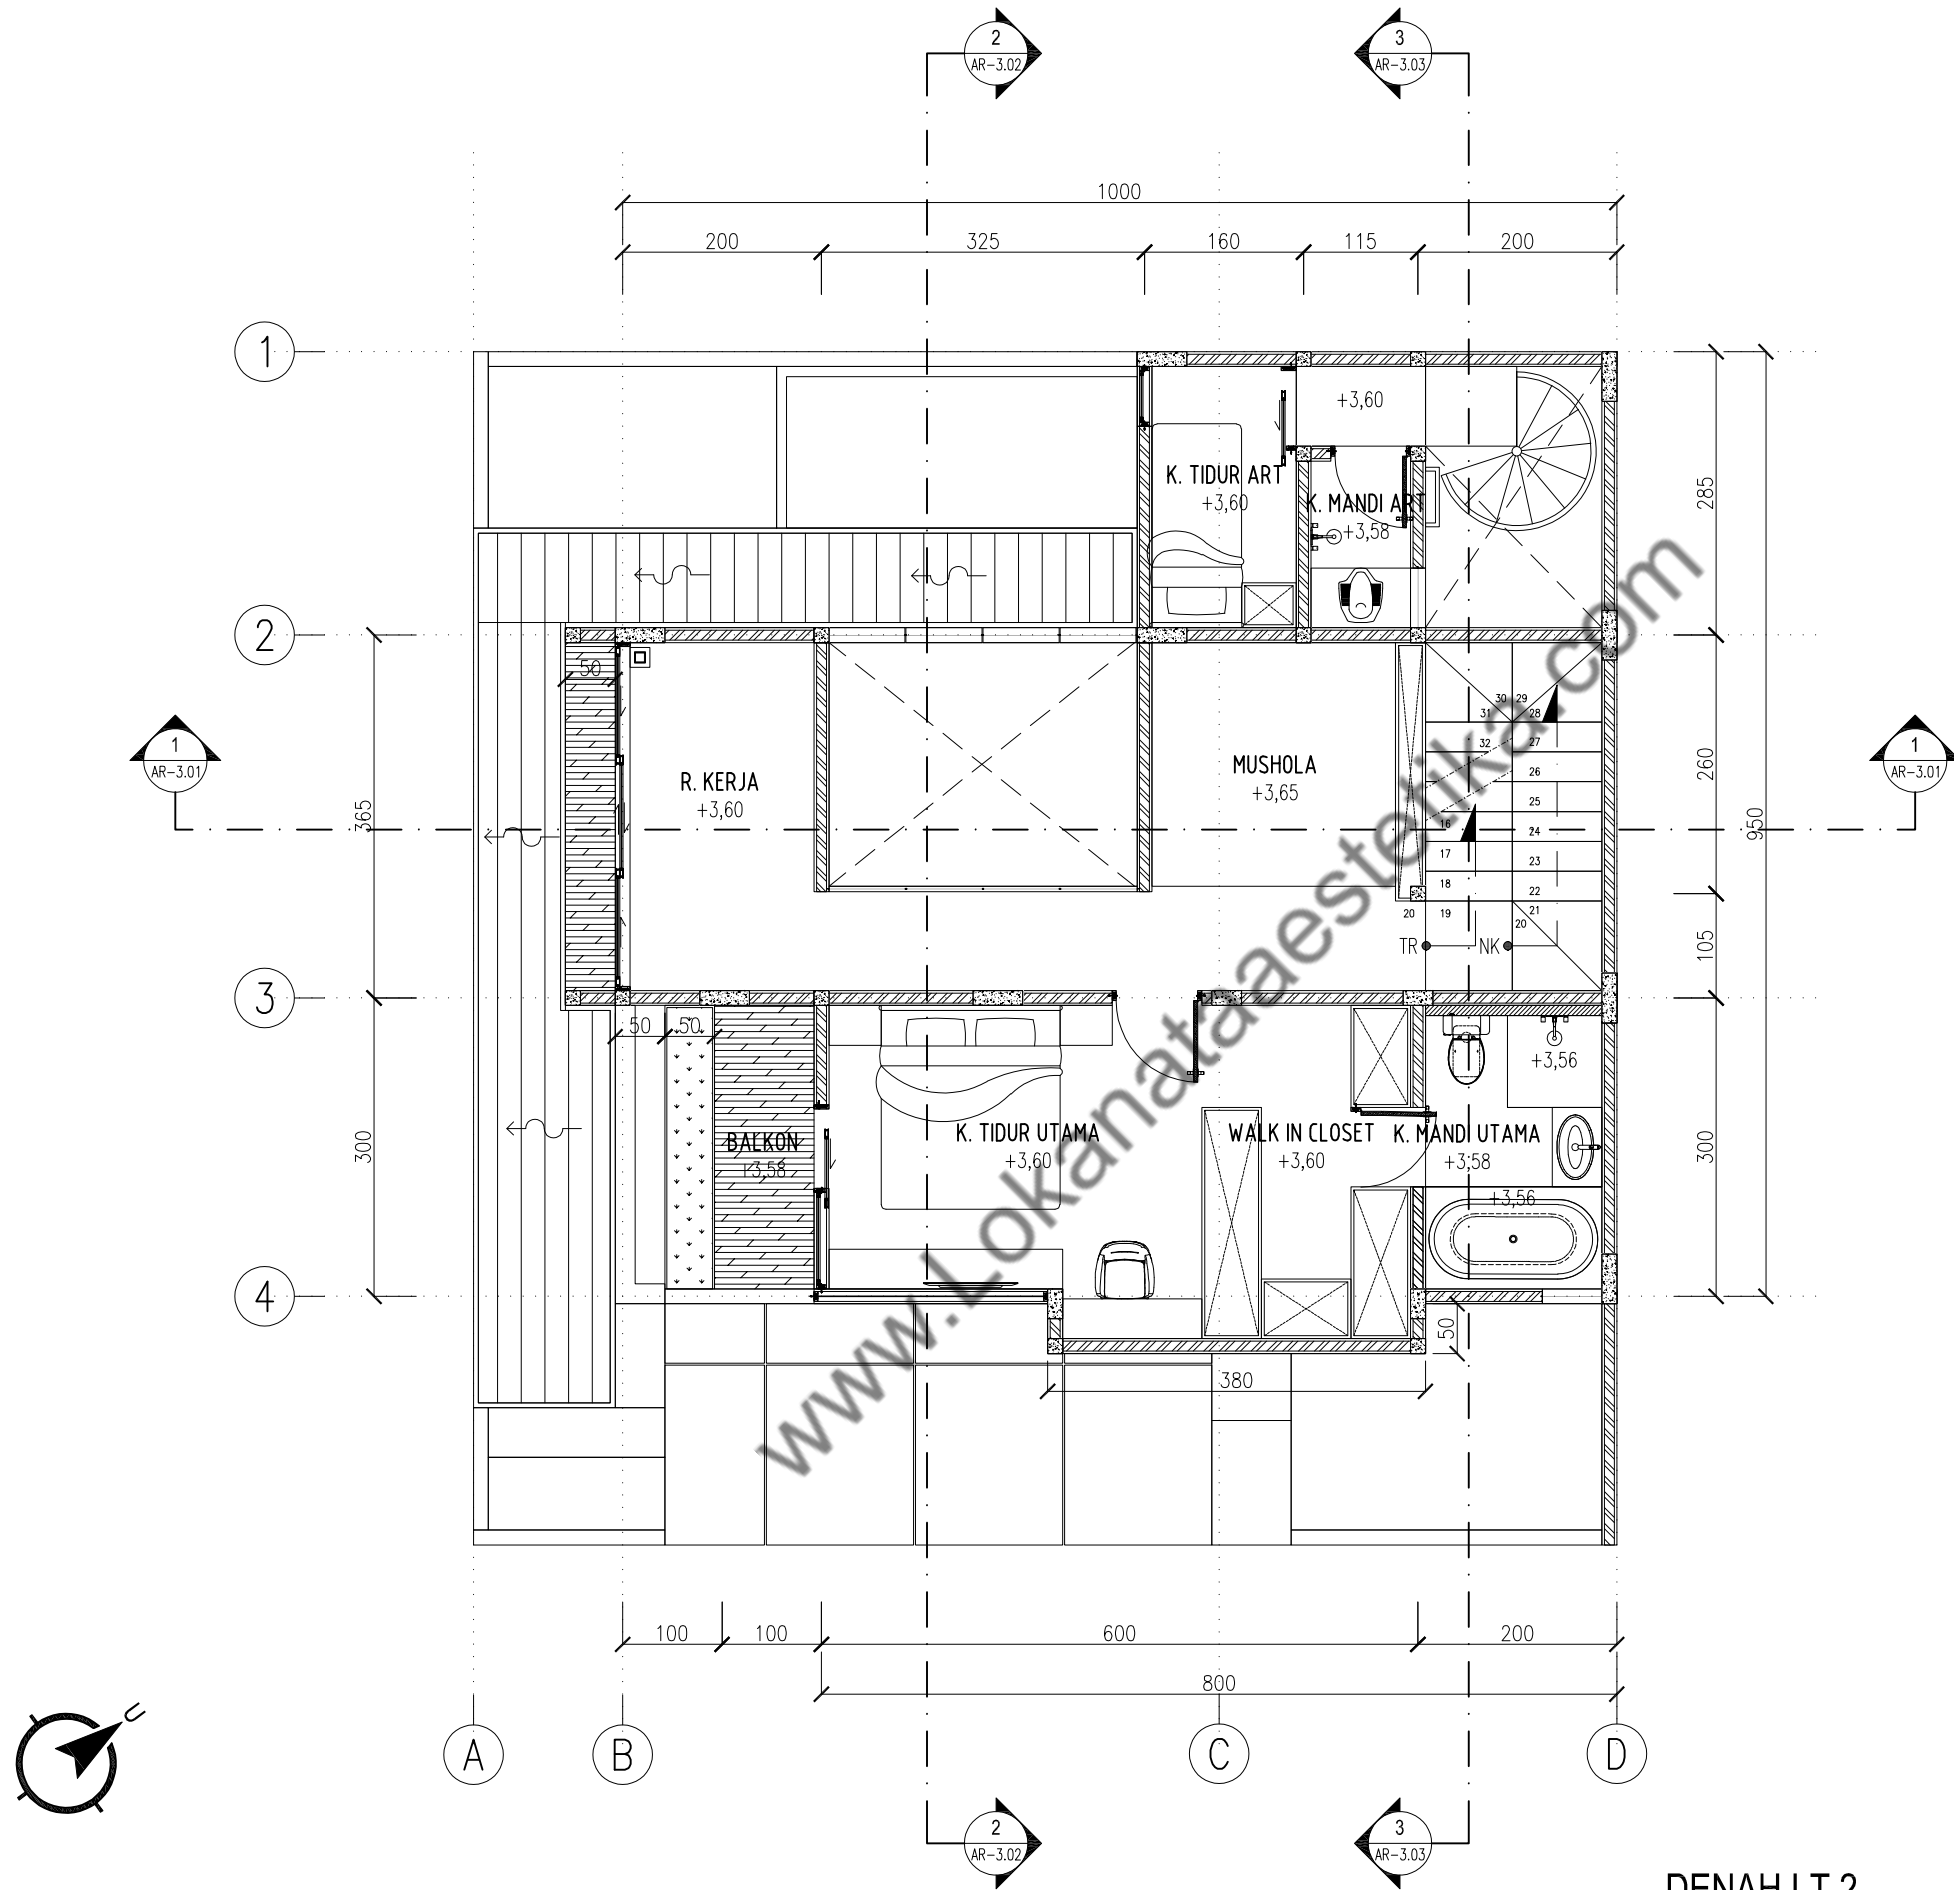

DENAH LT.2

1 : 75

AR-1.02

NAMA PROYEK

S-HOUSE

JATI SAMPURNA, BEKASI

PEMBERI TUGAS

IBU SOFIA

DISETUJUI OLEH :

IBU SOFIA

CATATAN

REVISI GAMBAR

NO	STATUS	TGL	PARAF

KONSULTAN PERENCANA

LNA
LNA and Associates
Architecture | Interior | Design Studio

ARSITEK

MEP

SIPIL

DRAFTER

NAMA PEKERJAAN


ARSITEKTUR

NAMA GAMBAR

DENAH LT.2

TANGGAL NOVEMBER 2023

SKALA	CONTROL	NO. GAMBAR	NO. LEMBAR
1:75	00-00	AR-1.02	02

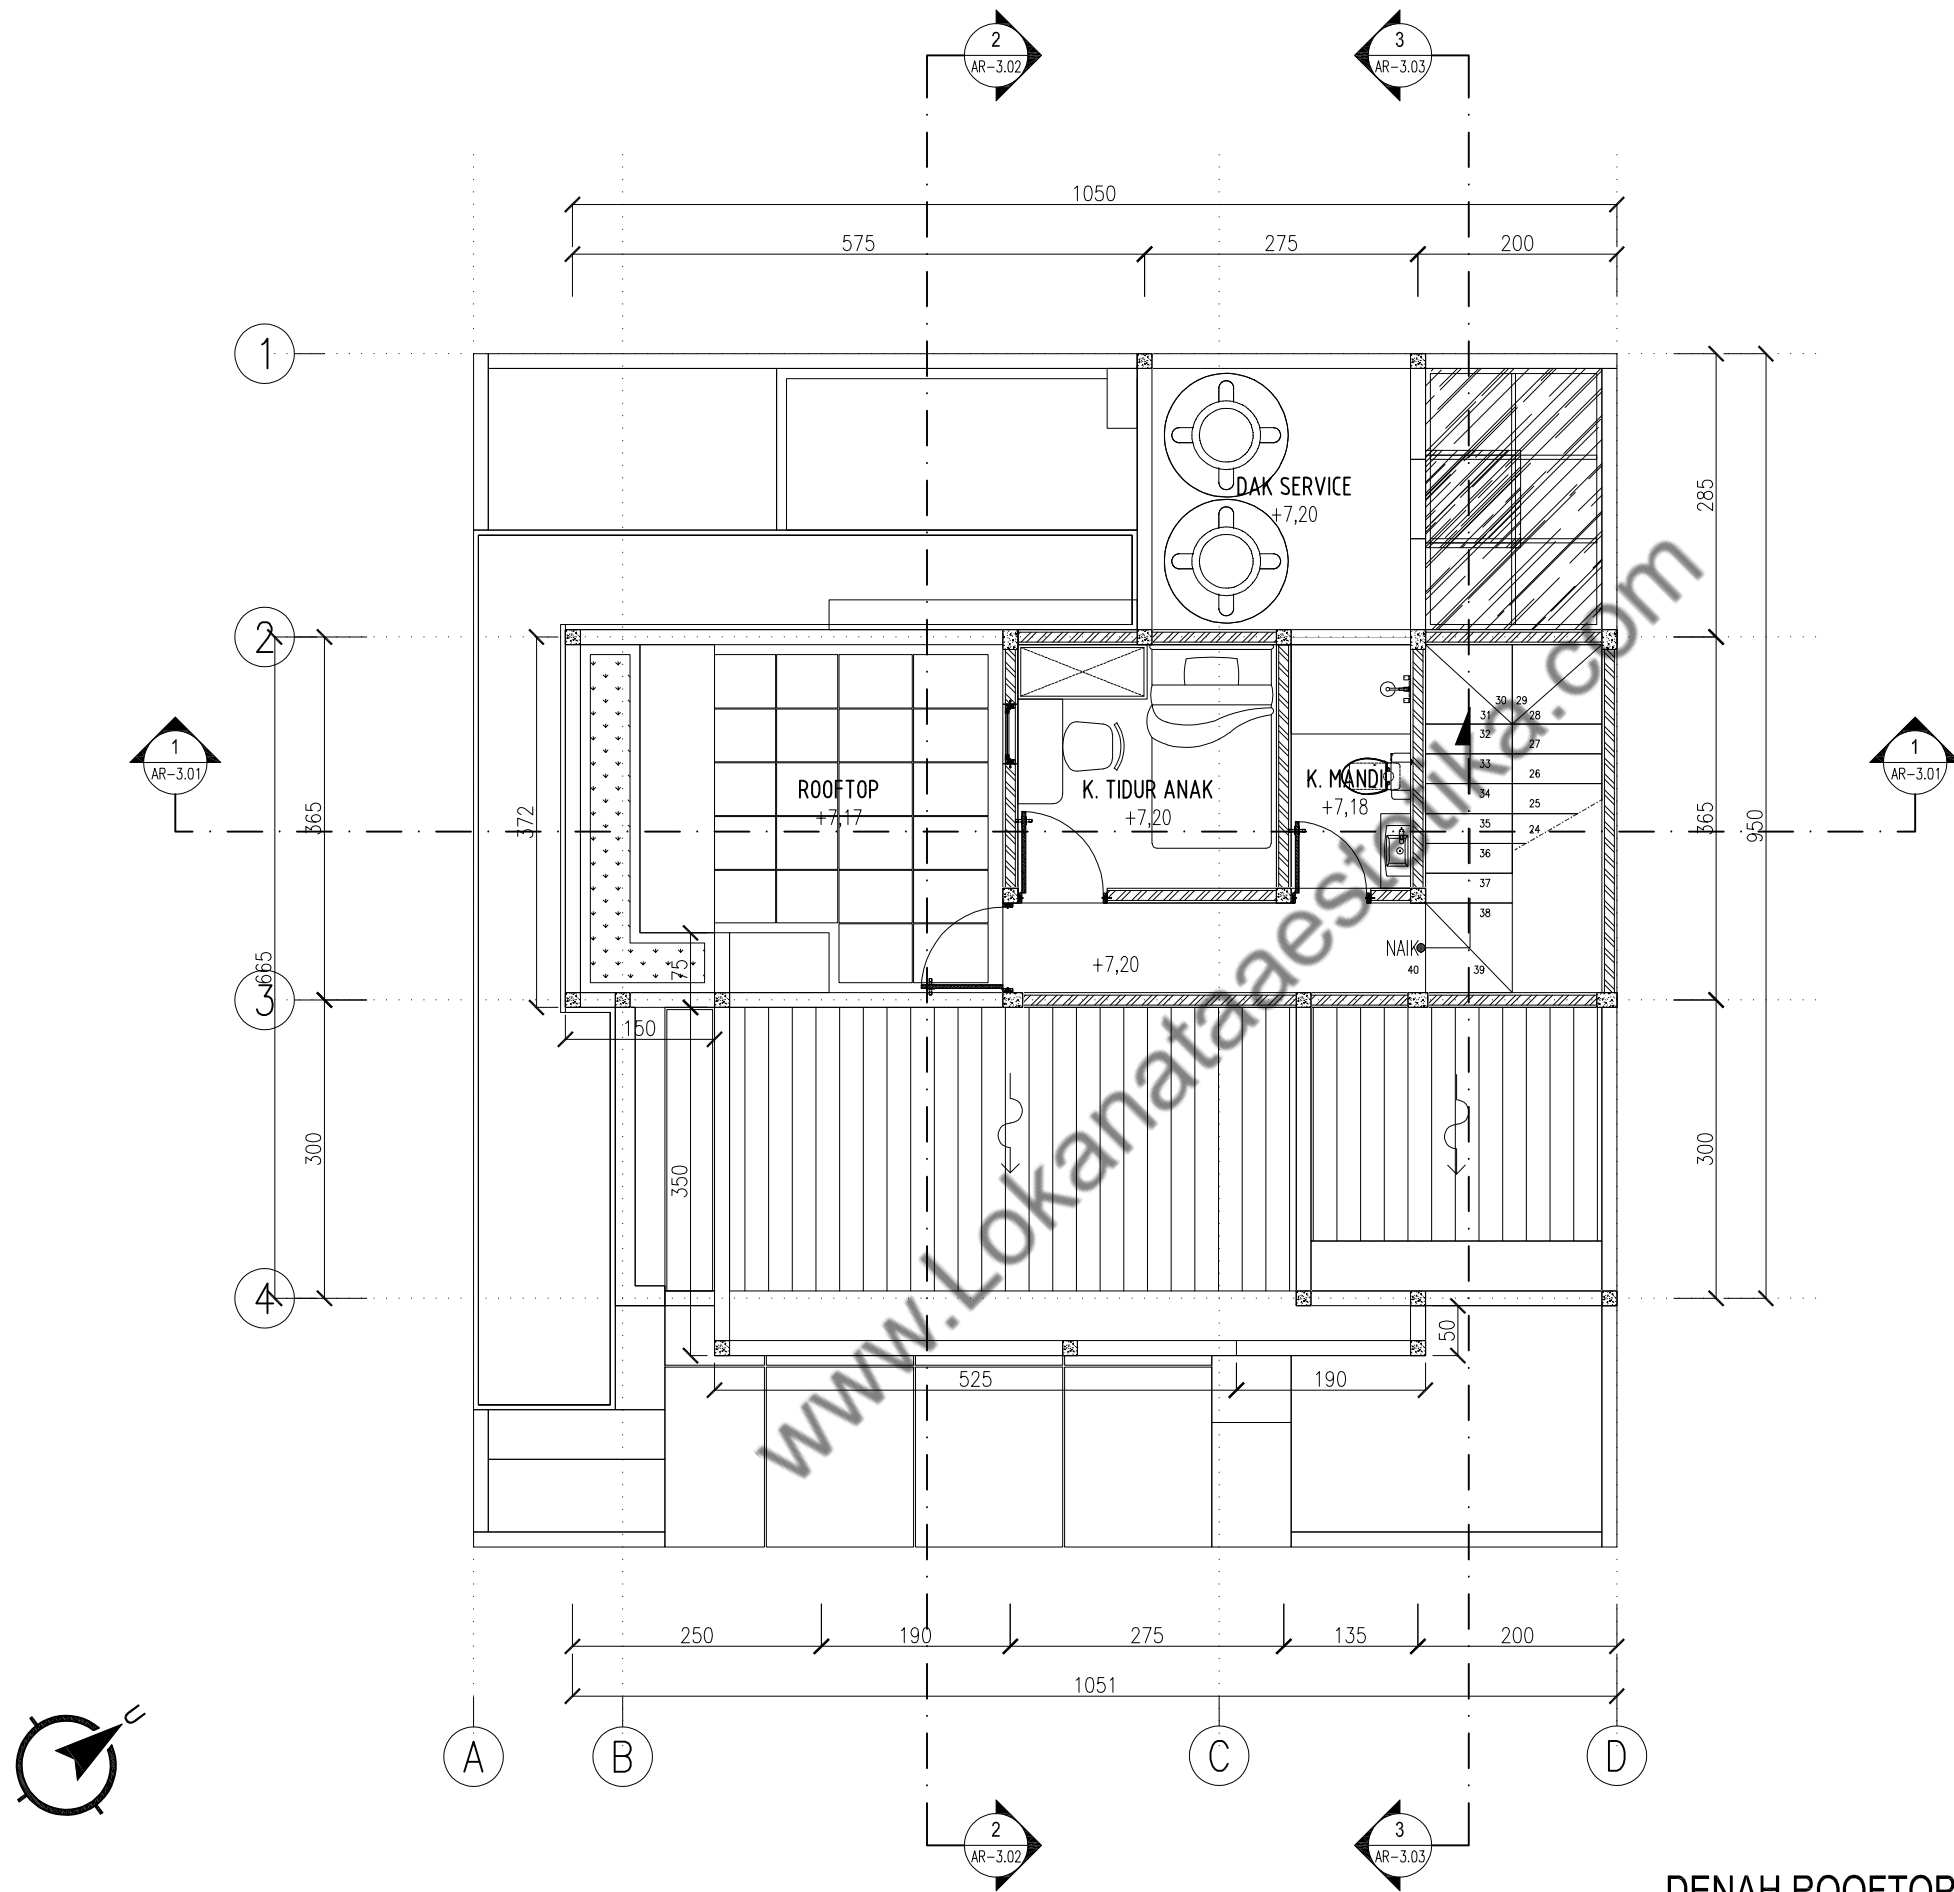

NAMA PROYEK

S-HOUSE

JATI SAMPURNA, BEKASI

PEMBERI TUGAS

IBU SOFIA

DISETUJUI OLEH :

IBU SOFIA

CATATAN

REVISI GAMBAR

NO STATUS TGL PARAF

KONSULTAN PERENCANA



LNA and Associates
Architecture | Interior | Design Studio

ARSITEK MEP

SIPIL DRAFTER

NAMA PEKERJAAN

ARSITEKTUR


NAMA GAMBAR

DENAH ROOFTOP

TANGGAL NOVEMBER 2023

SKALA CONTROL NO. GAMBAR NO. LEMBAR

1:75 00-00 AR-1.03 03

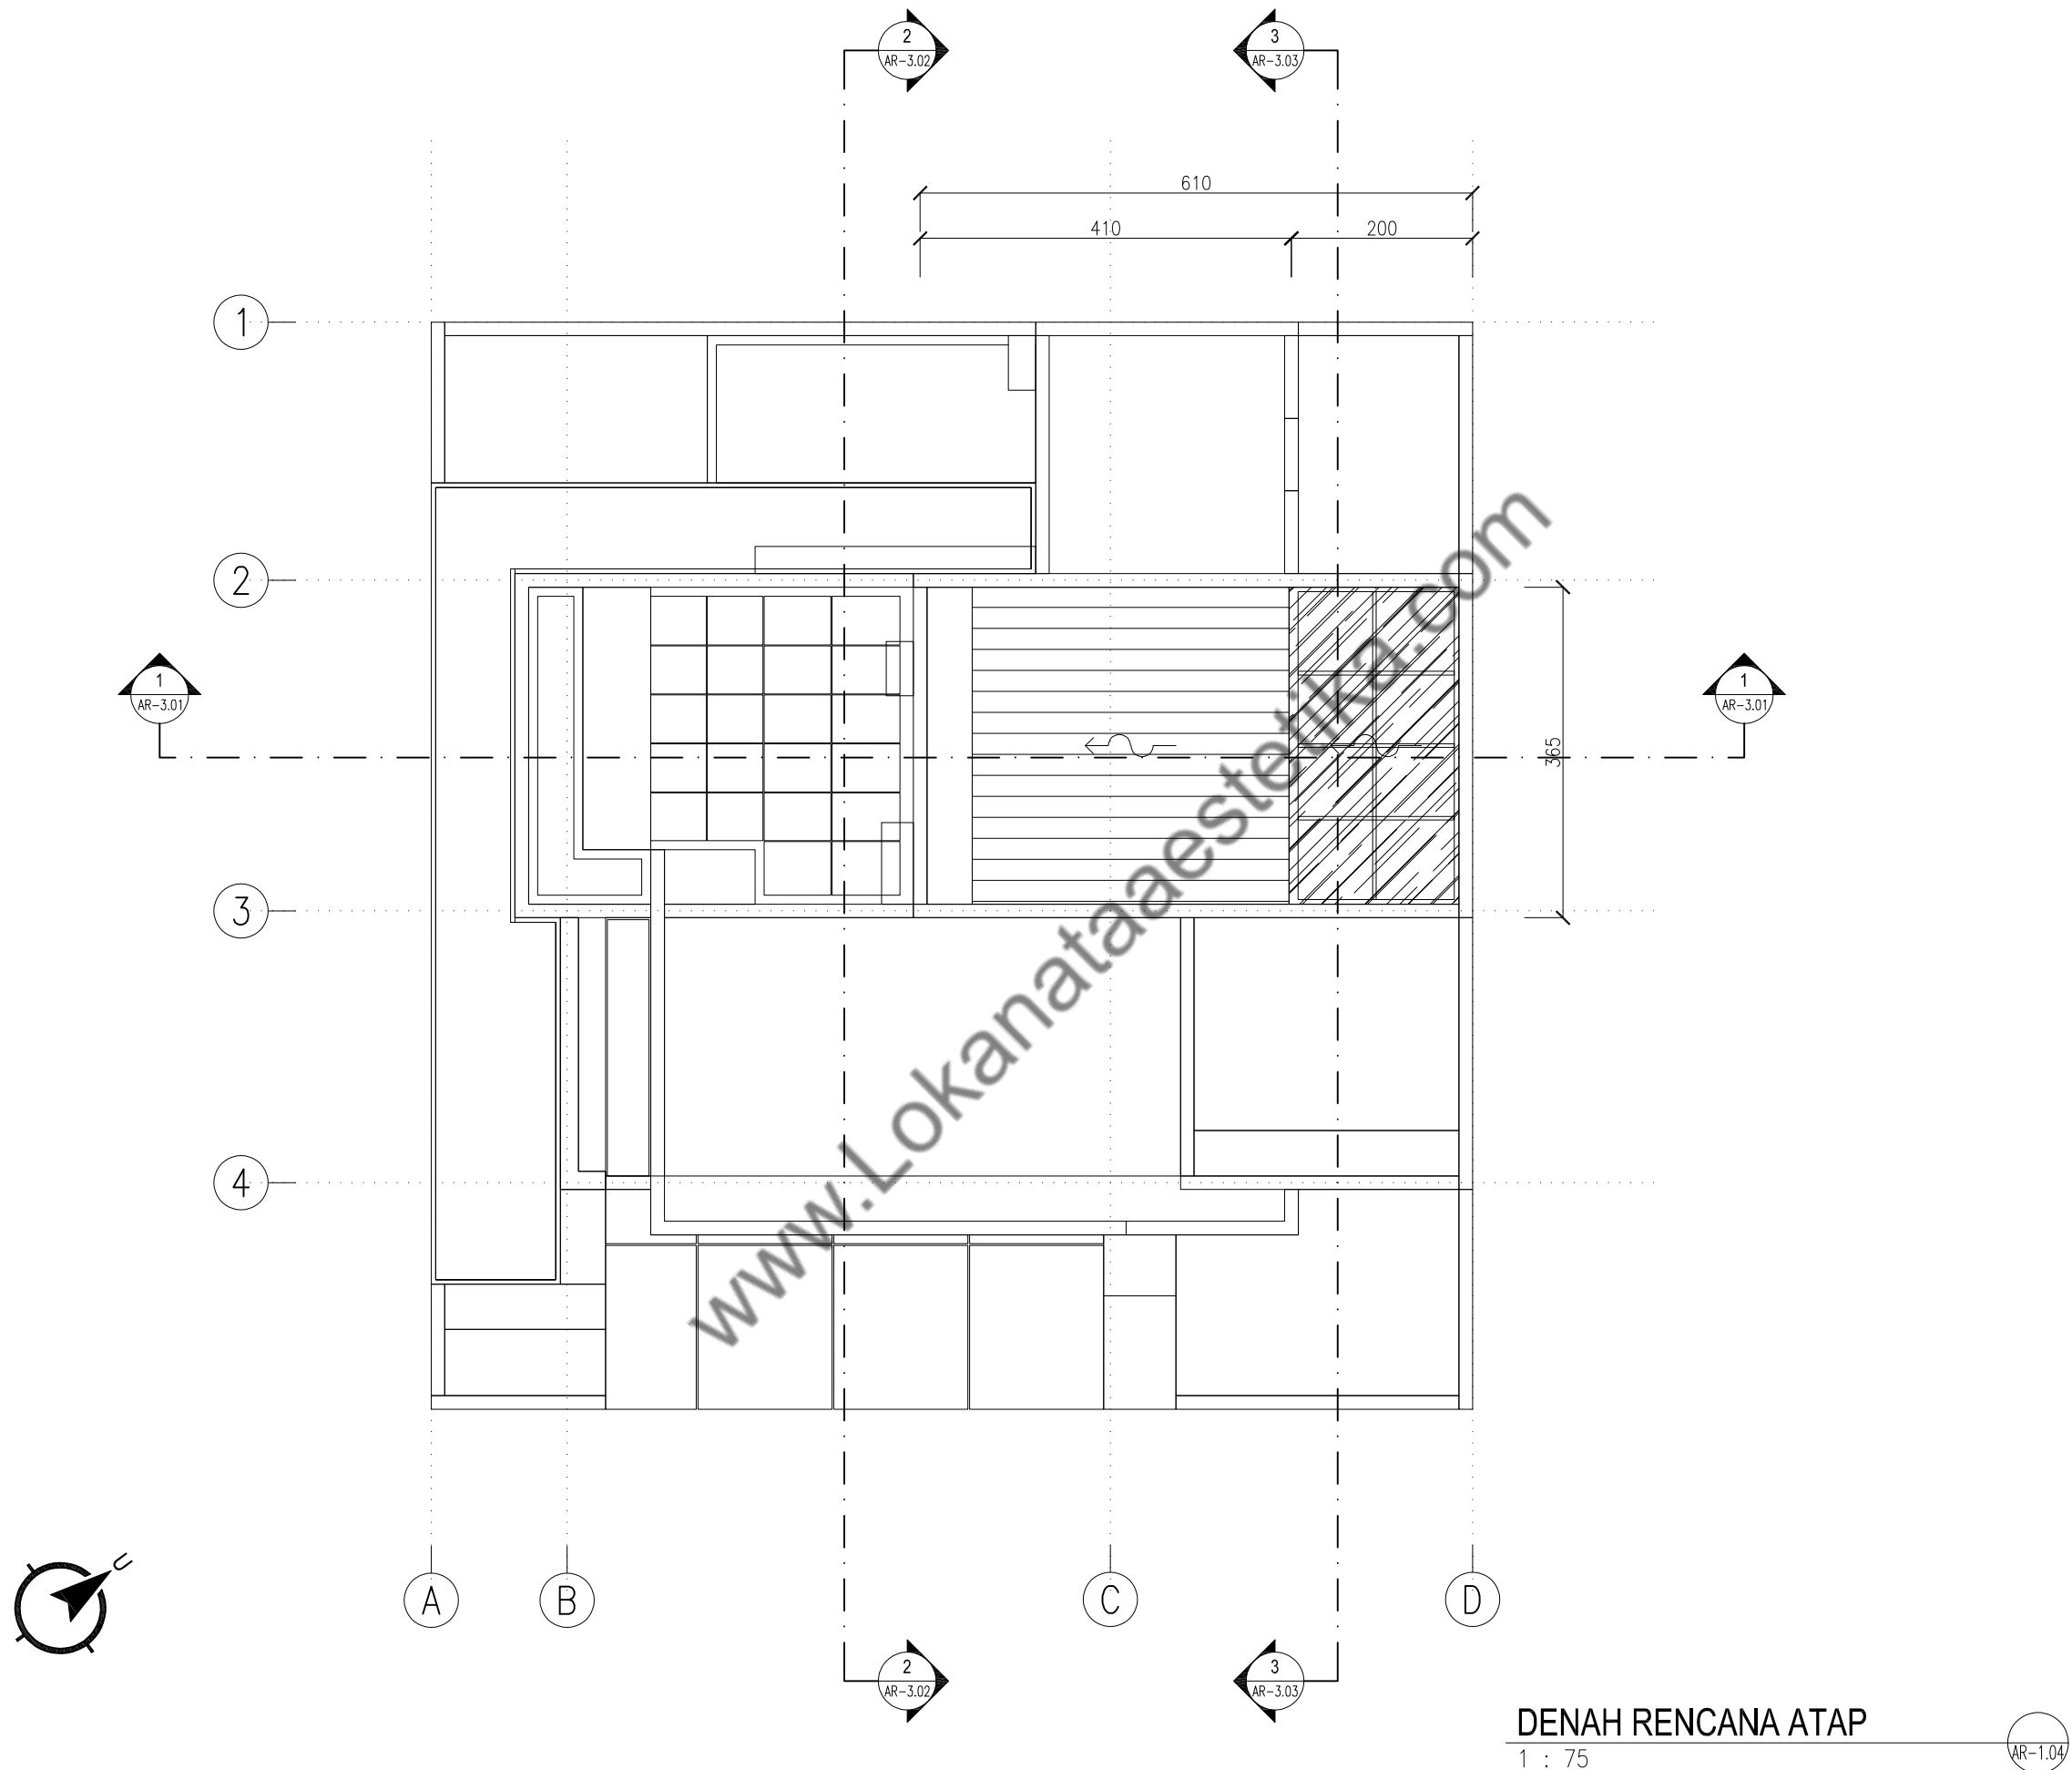

NAMA PROYEK

S-HOUSE

JATI SAMPURNA, BEKASI

PEMBERI TUGAS

IBU SOFIA

DISETUJUI OLEH :

IBU SOFIA

CATATAN

REVISI GAMBAR			
NO	STATUS	TGL	PARAF

KONSULTAN PERENCANA

LNA

LNA and Associates

Architecture | Interior | Design Studio

ARSITEK	MEP
SIPIL	DRAFTER


NAMA PEKERJAAN

ARSITEKTUR

NAMA GAMBAR

DENAH RENCANA ATAP

TANGGAL				NOVEMBER 2023			
SKALA	CONTROL	NO. GAMBAR	NO. LEMBAR				
1:75	00-00	AR-1.04	04				

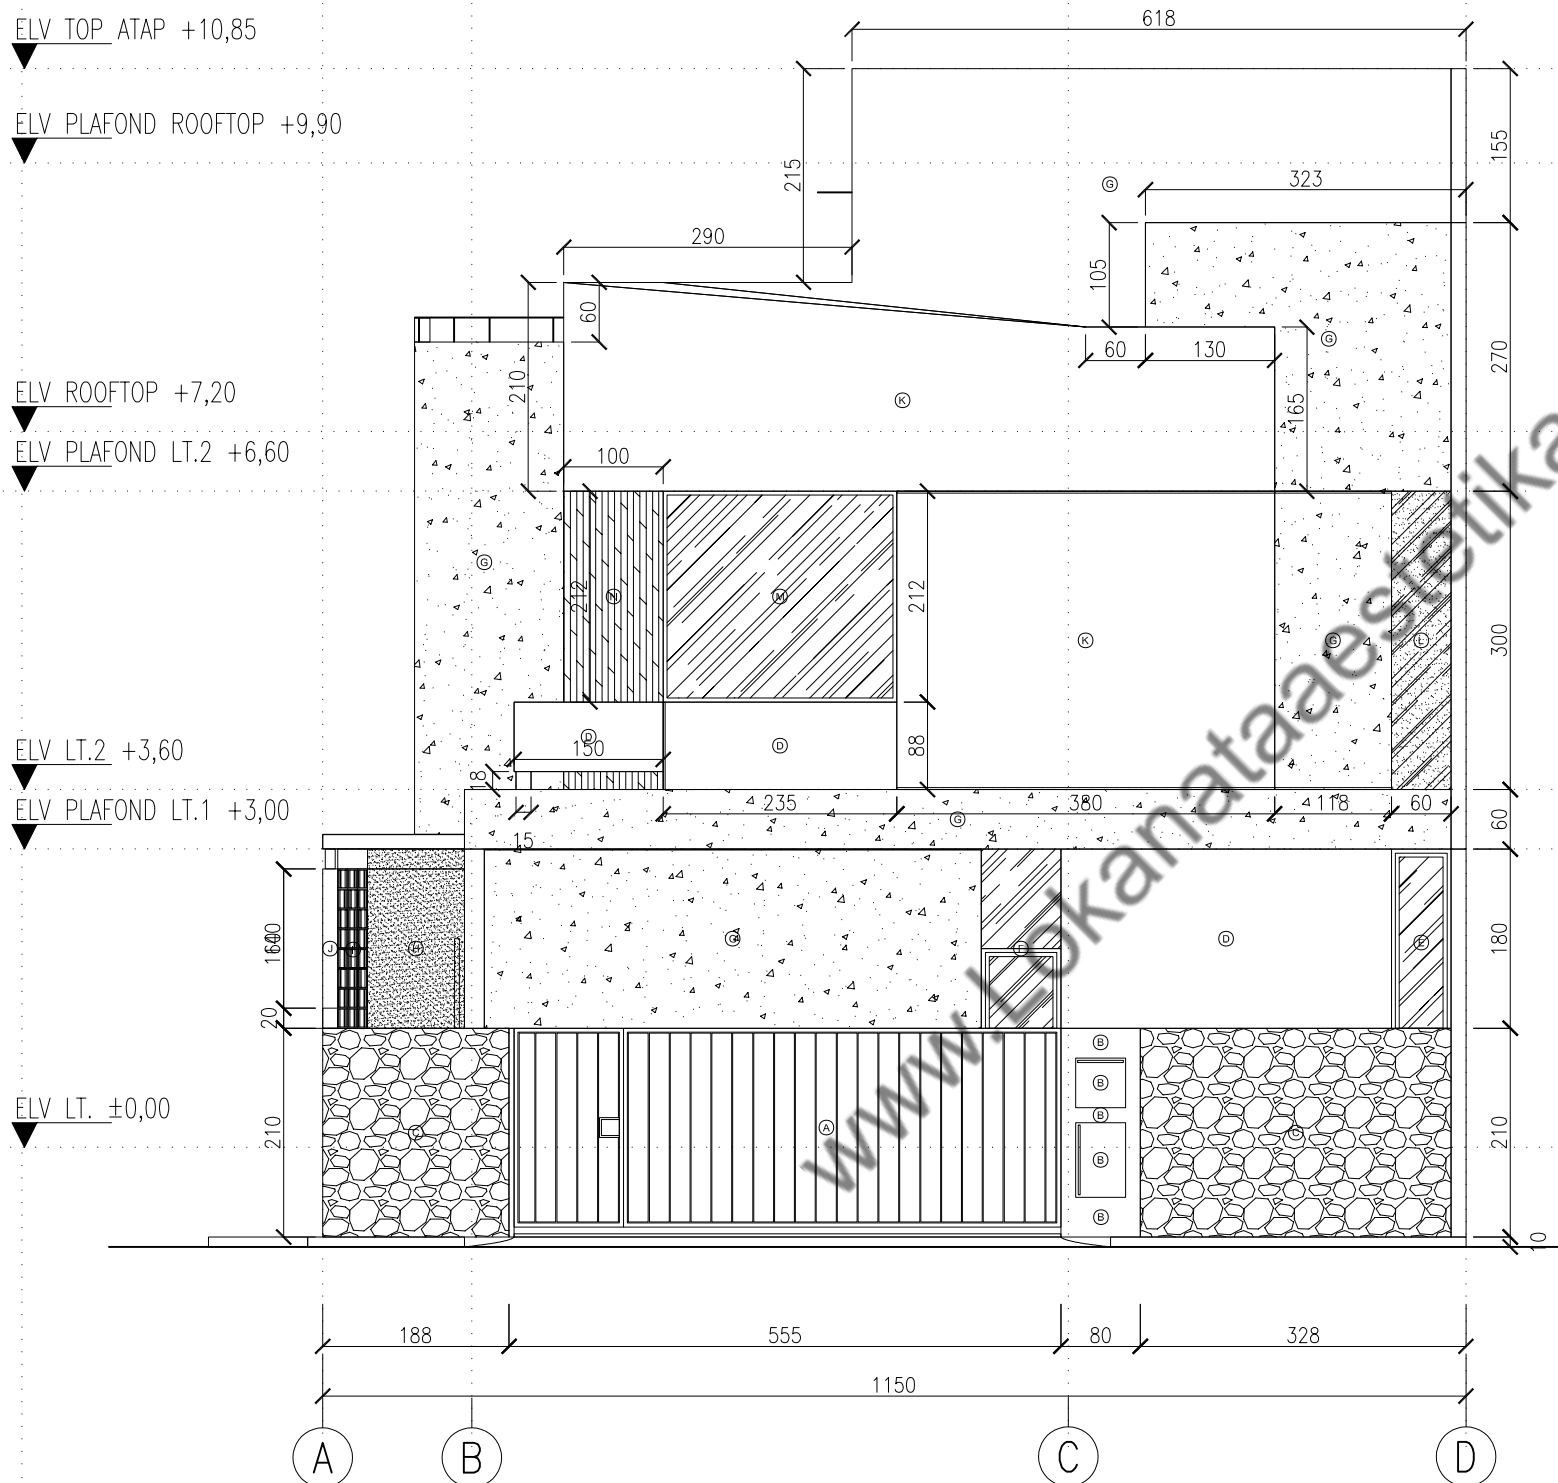

KETERANGAN :

- A. : PAGAR RANGKA HOLLOW 4X6 cm + GRC PLANK FIN. CAT FIBERKOTE
- B. : PINTU BAK SAMPAK & PINTU BAK PAKET PLAT BESI + HANDLE HOLLOW 2X2 cm FIN. CAT HITAM
- C. : PAGAR DINDING PAS. BATA FIN. BATU ALAM ANDESIT
- D. : DINDING PAS. BATA DIPLESTER ACI HALUS FIN. CAT EKSTERIOR WEATHERBOND (MILLENIUM GREY) EX. NIPPON PAINT
- E. : JENDELA FRAME ALUMUNIUM 4" + DAUN JENDELA ALUMUNIUM 4" + KACA BENING 6 mm
- F. : JENDELA KACA FRAMELESS 6 mm + DAUN JENDELA ALUMUNIUM 4" + KACA BENING 6 mm
- G. : DINDING PAS. BATA DIPLESTER ACI EKSPOSE FIN. COATING CLEAR EX. MU 200 SKIM WALL
- H. : PINTU PIVOT MULTIPLEKS FIN. ACI KAMPROT + HANDLE BESI SIKU FIN. CAT HITAM
- I. : DINDING ROSTER BETON
- J. : DINDING PAS. BATA DIPLESTER ACI KAMPROT
- K. : DINDING PAS. BATA DIPLESTER ACI HALUS FIN. CAT WEATHERBOND (RETICENT WHITE) EX. NIPPON PAINT
- L. : JENDELA FRAMELESS KACA SANBLAST 6 mm
- M. : JENDELA FRAME ALUMUNIUM 4" + KACA 8 mm
- N. : DINDING PAS. BATA FIN. CONWOOD LAP SIDING (G1)
- O. : PINTU AUMUNIUM 4" + JENDELA FRAME ALUMUNIUM 4" + DAUN JENDELA ALUMUNIUM 4" + KACA BENING 6 mm
- P. : JENDELA FRAME ALUMUNIUM 4" + DAUN JENDELA ALUMUNIUM 4" + KACA BENING 6 mm
- Q. JENDELA KACA FRAMELESS 8 mm

TAMPAK DEPAN

1 : 75



NAMA PROYEK

S-HOUSE

JATI SAMPURNA, BEKASI

PEMBERI TUGAS

IBU SOFIA

DISETUJUI OLEH :

IBU SOFIA

CATATAN

REVISI GAMBAR

NO	STATUS	TGL	PARAF

KONSULTAN PERENCANA

LNA

L N A and Associates

Architecture | Interior | Design Studio

ARSITEK

MEP

SIPIL

DRAFTER

NAMA PEKERJAAN

ARSITEKTUR

NAMA GAMBAR

TAMPAK DEPAN

TANGGAL

NOVEMBER 2023

SKALA	CONTROL	NO. GAMBAR	NO. LEMBAR
1:75	00-00	AR-2.01	05

ELV TOP ATAP +10,70

ELV PLAFOND ROOFTOP +9,90

ELV ROOFTOP +7,20

ELV PLAFOND LT.2 +6,60

ELV LT.2 +3,60

ELV PLAFOND LT.1 +3,00

ELV LT. ±0,00

KETERANGAN :

- A. : PAGAR RANGKA HOLLOW 4X6 cm + GRC PLANK FIN. CAT FIBERKOTE
B. : PINTU BAK SAMPAK & PINTU BAK PAKET PLAT BESI + HANDLE HOLLOW 2X2 cm FIN. CAT HITAM
C. : PAGAR DINDING PAS. BATA FIN. BATU ALAM ANDESIT
D. : DINDING PAS. BATA DIPLESTER ACI HALUS FIN. CAT EKSTERIOR WEATHERBOND (MILLENIUM GREY) EX. NIPPON PAINT
E. : JENDELA FRAME ALUMUNIUM 4" + DAUN JENDELA ALUMUNIUM 4" + KACA BENING 6 mm
F. : JENDELA KACA FRAMELESS 6 mm + DAUN JENDELA ALUMUNIUM 4" + KACA BENING 6 mm
G. : DINDING PAS. BATA DIPLESTER ACI EKSPOSE FIN. COATING CLEAR EX. MU 200 SKIM WALL
H. : PINTU PIVOT MULTIPLEKS FIN. ACI KAMPROT + HANDLE BESI SIKU FIN. CAT HITAM
I. : DINDING ROSTER BETON
J. : DINDING PAS. BATA DIPLESTER ACI KAMPROT
K. : DINDING PAS. BATA DIPLESTER ACI HALUS FIN. CAT WEATHERBOND (RETICENT WHITE) EX. NIPPON PAINT
L. : JENDELA FRAMELESS KACA SANBLAST 6 mm
M. : JENDELA FRAME ALUMUNIUM 4" + KACA 8 mm
N. : DINDING PAS. BATA FIN. CONWOOD LAP SIDING (G1)
O. : PINTU AUMUNIUM 4" + JENDELA FRAME ALUMUNIUM 4" + DAUN JENDELA ALUMUNIUM 4" + KACA BENING 6 mm
P. : JENDELA FRAME ALUMUNIUM 4" + DAUN JENDELA ALUMUNIUM 4" + KACA BENING 6 mm
Q. JENDELA KACA FRAMELESS 8 mm

TAMPAK SAMPING KANAN

1 : 75



NAMA PROYEK

S-HOUSE
JATI SAMPURNA, BEKASI

PEMBERI TUGAS

IBU SOFIA

DISETUJUI OLEH :

IBU SOFIA

CATATAN

REVISI GAMBAR

NO	STATUS	TGL	PARAF
----	--------	-----	-------

KONSULTAN PERENCANA



ARSITEK	MEP
SIPIL	DRAFTER

NAMA PEKERJAAN


ARSITEKTUR

NAMA GAMBAR

TAMPAK SAMPING KANAN

TANGGAL NOVEMBER 2023

SKALA	CONTROL	NO. GAMBAR	NO. LEMBAR
1:75	00-00	AR-2.02	06

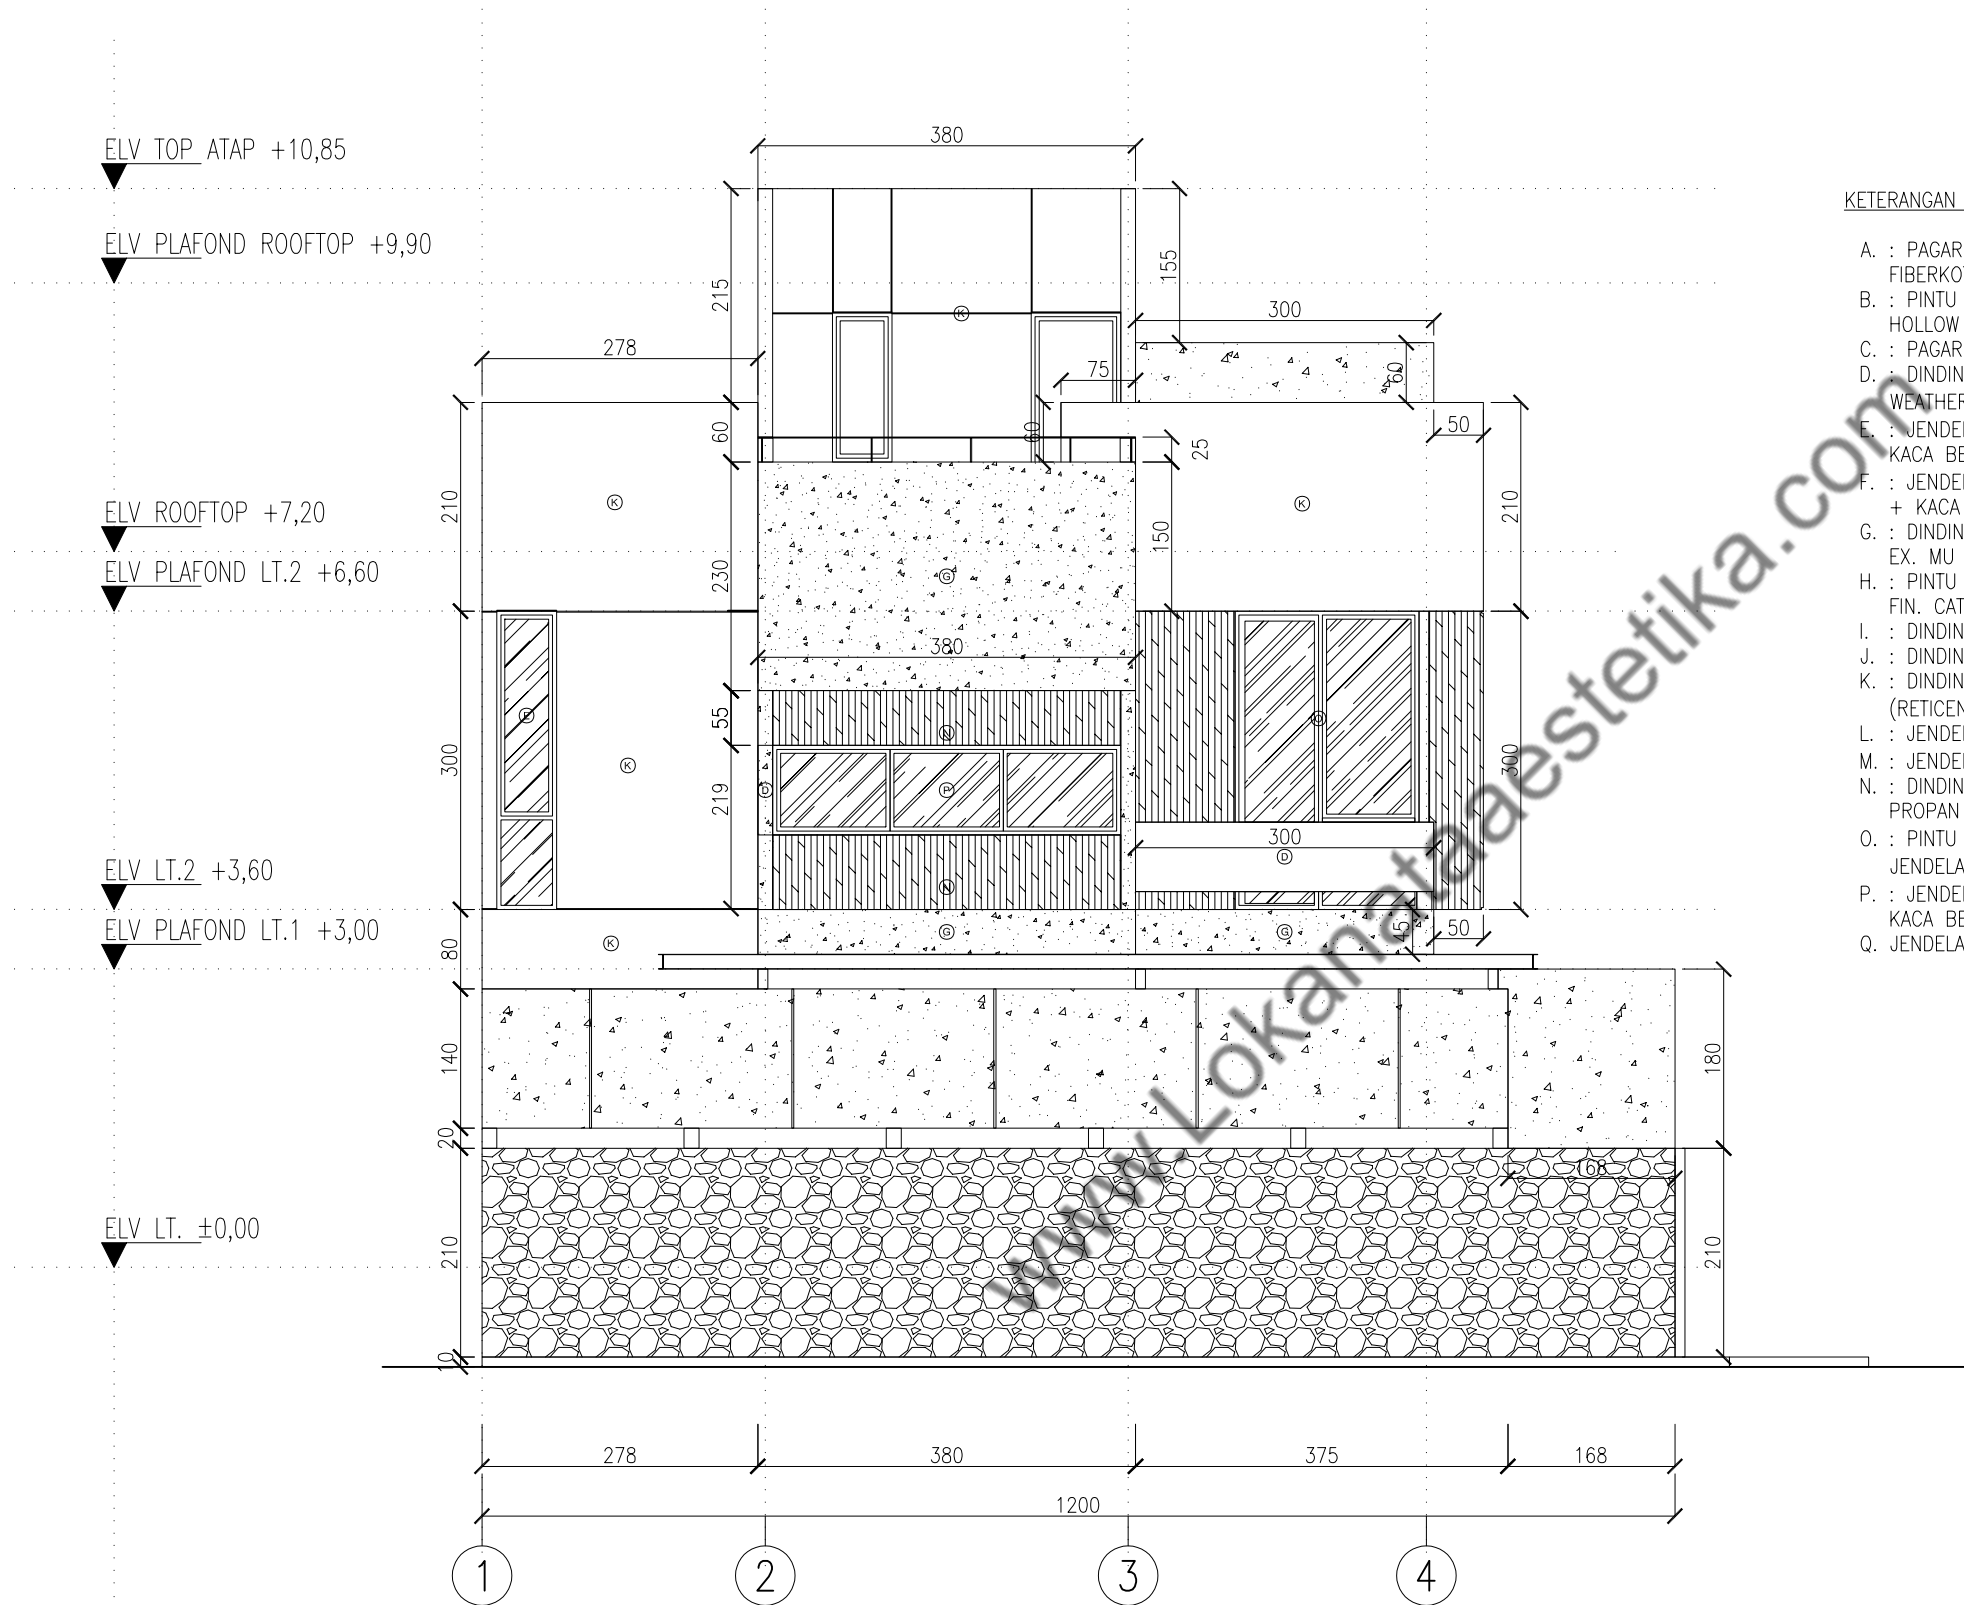

KETERANGAN :

- A. : PAGAR RANGKA HOLLOW 4X6 cm + GRC PLANK FIN. CAT FIBERKOTE
- B. : PINTU BAK SAMPAK & PINTU BAK PAKET PLAT BESI + HANDLE HOLLOW 2X2 cm FIN. CAT HITAM
- C. : PAGAR DINDING PAS. BATA FIN. BATU ALAM ANDESIT
- D. : DINDING PAS. BATA DIPLESTER ACI HALUS FIN. CAT EKSTERIOR WEATHERBOND (MILLENIUM GREY) EX. NIPPON PAINT
- E. : JENDELA FRAME ALUMUNIUM 4" + DAUN JENDELA ALUMUNIUM 4" + KACA BENING 6 mm
- F. : JENDELA KACA FRAMELESS 6 mm + DAUN JENDELA ALUMUNIUM 4" + KACA BENING 6 mm
- G. : DINDING PAS. BATA DIPLESTER ACI EKSPOSE FIN. COATING CLEAR EX. MU 200 SKIM WALL
- H. : PINTU PIVOT MULTIPLEKS FIN. ACI KAMPROT + HANDLE BESI SIKU FIN. CAT HITAM
- I. : DINDING ROSTER BETON
- J. : DINDING PAS. BATA DIPLESTER ACI KAMPROT
- K. : DINDING PAS. BATA DIPLESTER ACI HALUS FIN. CAT WEATHERBOND (RETICENT WHITE) EX. NIPPON PAINT
- L. : JENDELA FRAMELESS KACA SANBLAST 6 mm
- M. : JENDELA FRAME ALUMUNIUM 4" + KACA 8 mm
- N. : DINDING PAS. BATA FIN. GRC TIMBERPLANK 8X100X2440 MM FIN. PROPAN FIBERKOTE PALISANDER BROWN
- O. : PINTU AUMUNIUM 4" + JENDELA FRAME ALUMUNIUM 4" + DAUN JENDELA ALUMUNIUM 4" + KACA BENING 6 mm
- P. : JENDELA FRAME ALUMUNIUM 4" + DAUN JENDELA ALUMUNIUM 4" + KACA BENING 6 mm
- Q. JENDELA KACA FRAMELESS 8 mm

TAMPAK SAMPING KIRI

1 : 75



NAMA PROYEK

S-HOUSE

JATI SAMPURNA, BEKASI

PEMBERI TUGAS

IBU SOFIA

DISETUJUI OLEH :

IBU SOFIA

CATATAN

REVISI GAMBAR

NO STATUS TGL PARAF

KONSULTAN PERENCANA

LNA
LNA and Associates
Architecture | Interior | Design Studio

ARSITEK MEP

SIPIL DRAFTER

NAMA PEKERJAAN

ARSITEKTUR


NAMA GAMBAR

TAMPAK SAMPING KIRI

TANGGAL NOVEMBER 2023

SKALA CONTROL NO. GAMBAR NO. LEMBAR

1:75 00-00 AR-2.03 07

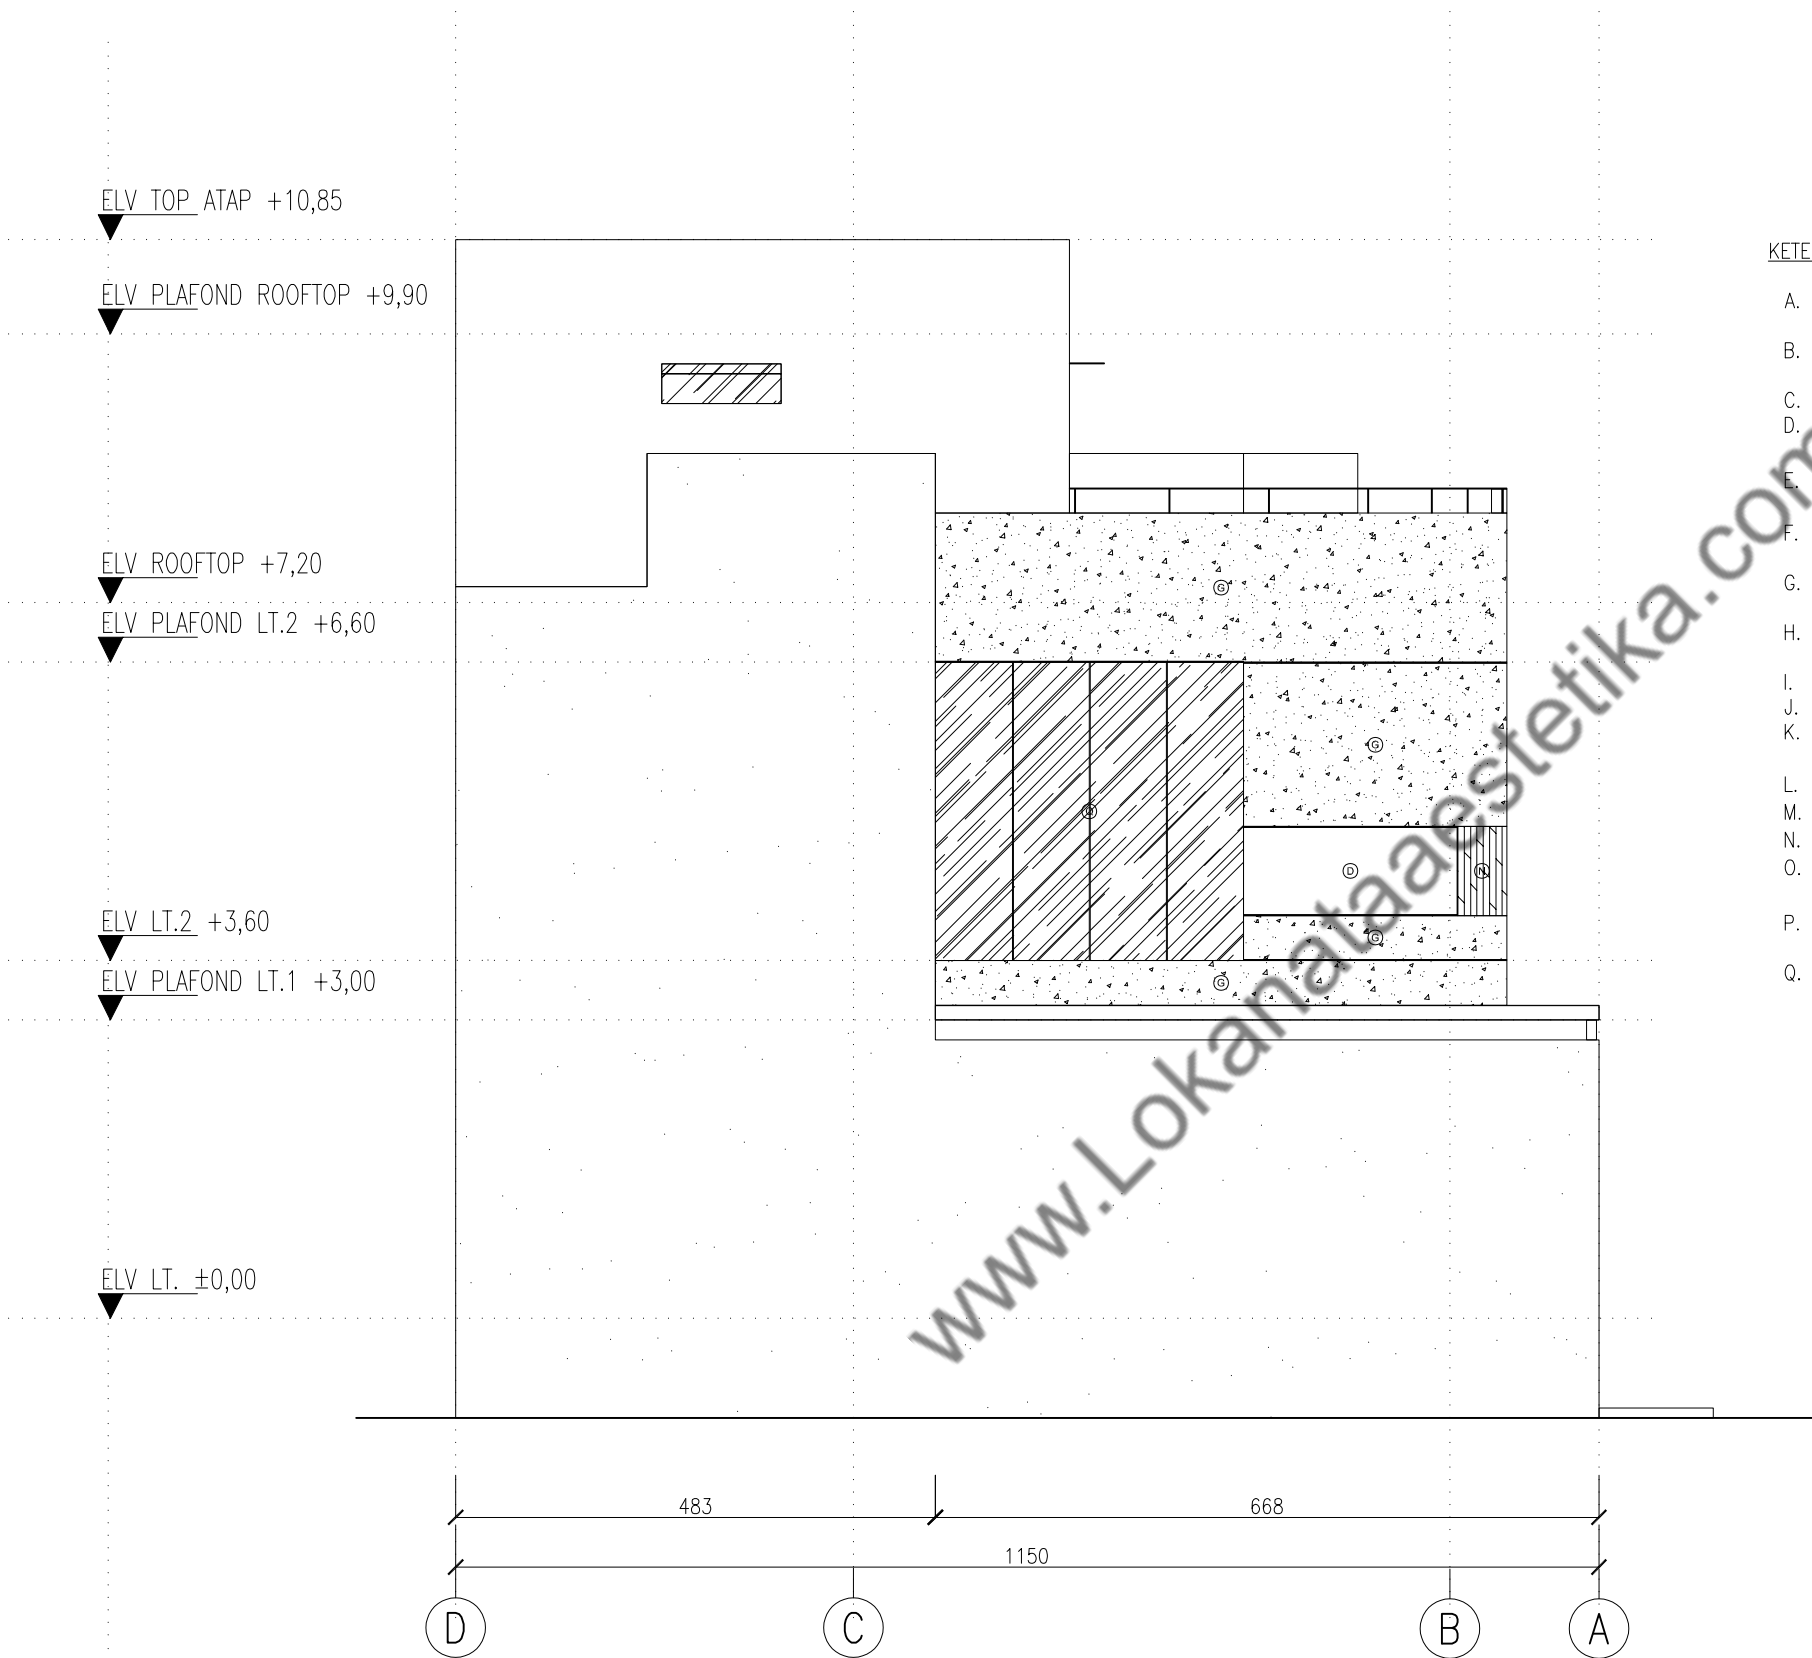

- KETERANGAN :
- A. : PAGAR RANGKA HOLLOW 4X6 cm + GRC PLANK FIN. CAT FIBERKOTE
 - B. : PINTU BAK SAMPAK & PINTU BAK PAKET PLAT BESI + HANDLE HOLLOW 2X2 cm FIN. CAT HITAM
 - C. : PAGAR DINDING PAS. BATA FIN. BATU ALAM ANDESIT
 - D. : DINDING PAS. BATA DIPLESTER ACI HALUS FIN. CAT EKSTERIOR WEATHERBOND (MILLENIUM GREY) EX. NIPPON PAINT
 - E. : JENDELA FRAME ALUMUNIUM 4” + DAUN JENDELA ALUMUNIUM 4” + KACA BENING 6 mm
 - F. : JENDELA KACA FRAMELESS 6 mm + DAUN JENDELA ALUMUNIUM 4” + KACA BENING 6 mm
 - G. : DINDING PAS. BATA DIPLESTER ACI EKSPOSE FIN. COATING CLEAR EX. MU 200 SKIM WALL
 - H. : PINTU PIVOT MULTIPLEKS FIN. ACI KAMPROT + HANDLE BESI SIKU FIN. CAT HITAM
 - I. : DINDING ROSTER BETON
 - J. : DINDING PAS. BATA DIPLESTER ACI KAMPROT
 - K. : DINDING PAS. BATA DIPLESTER ACI HALUS FIN. CAT WEATHERBOND (RETICENT WHITE) EX. NIPPON PAINT
 - L. : JENDELA FRAMELESS KACA SANBLAST 6 mm
 - M. : JENDELA FRAME ALUMUNIUM 4” + KACA 8 mm
 - N. : DINDING PAS. BATA FIN. CONWOOD LAP SIDING (G1)
 - O. : PINTU AUMUNIUM 4” + JENDELA FRAME ALUMUNIUM 4” + DAUN JENDELA ALUMUNIUM 4” + KACA BENING 6 mm
 - P. : JENDELA FRAME ALUMUNIUM 4” + DAUN JENDELA ALUMUNIUM 4” + KACA BENING 6 mm
 - Q. JENDELA KACA FRAMELESS 8 mm

TAMPAK BELAKANG
1 : 75

AR-2.04

NAMA PROYEK

S-HOUSE
JATI SAMPURNA, BEKASI

PEMBERI TUGAS

IBU SOFIA

DISETUJUI OLEH :

IBU SOFIA

CATATAN

REVISI GAMBAR

NO	STATUS	TGL	PARAF

KONSULTAN PERENCANA



ARSITEK	MEP
SIPIL	DRAFTER

NAMA PEKERJAAN


ARSITEKTUR

NAMA GAMBAR

TAMPAK BELAKANG

TANGGAL NOVEMBER 2023

SKALA	CONTROL	NO. GAMBAR	NO. LEMBAR
1:75	00-00	AR-2.04	08

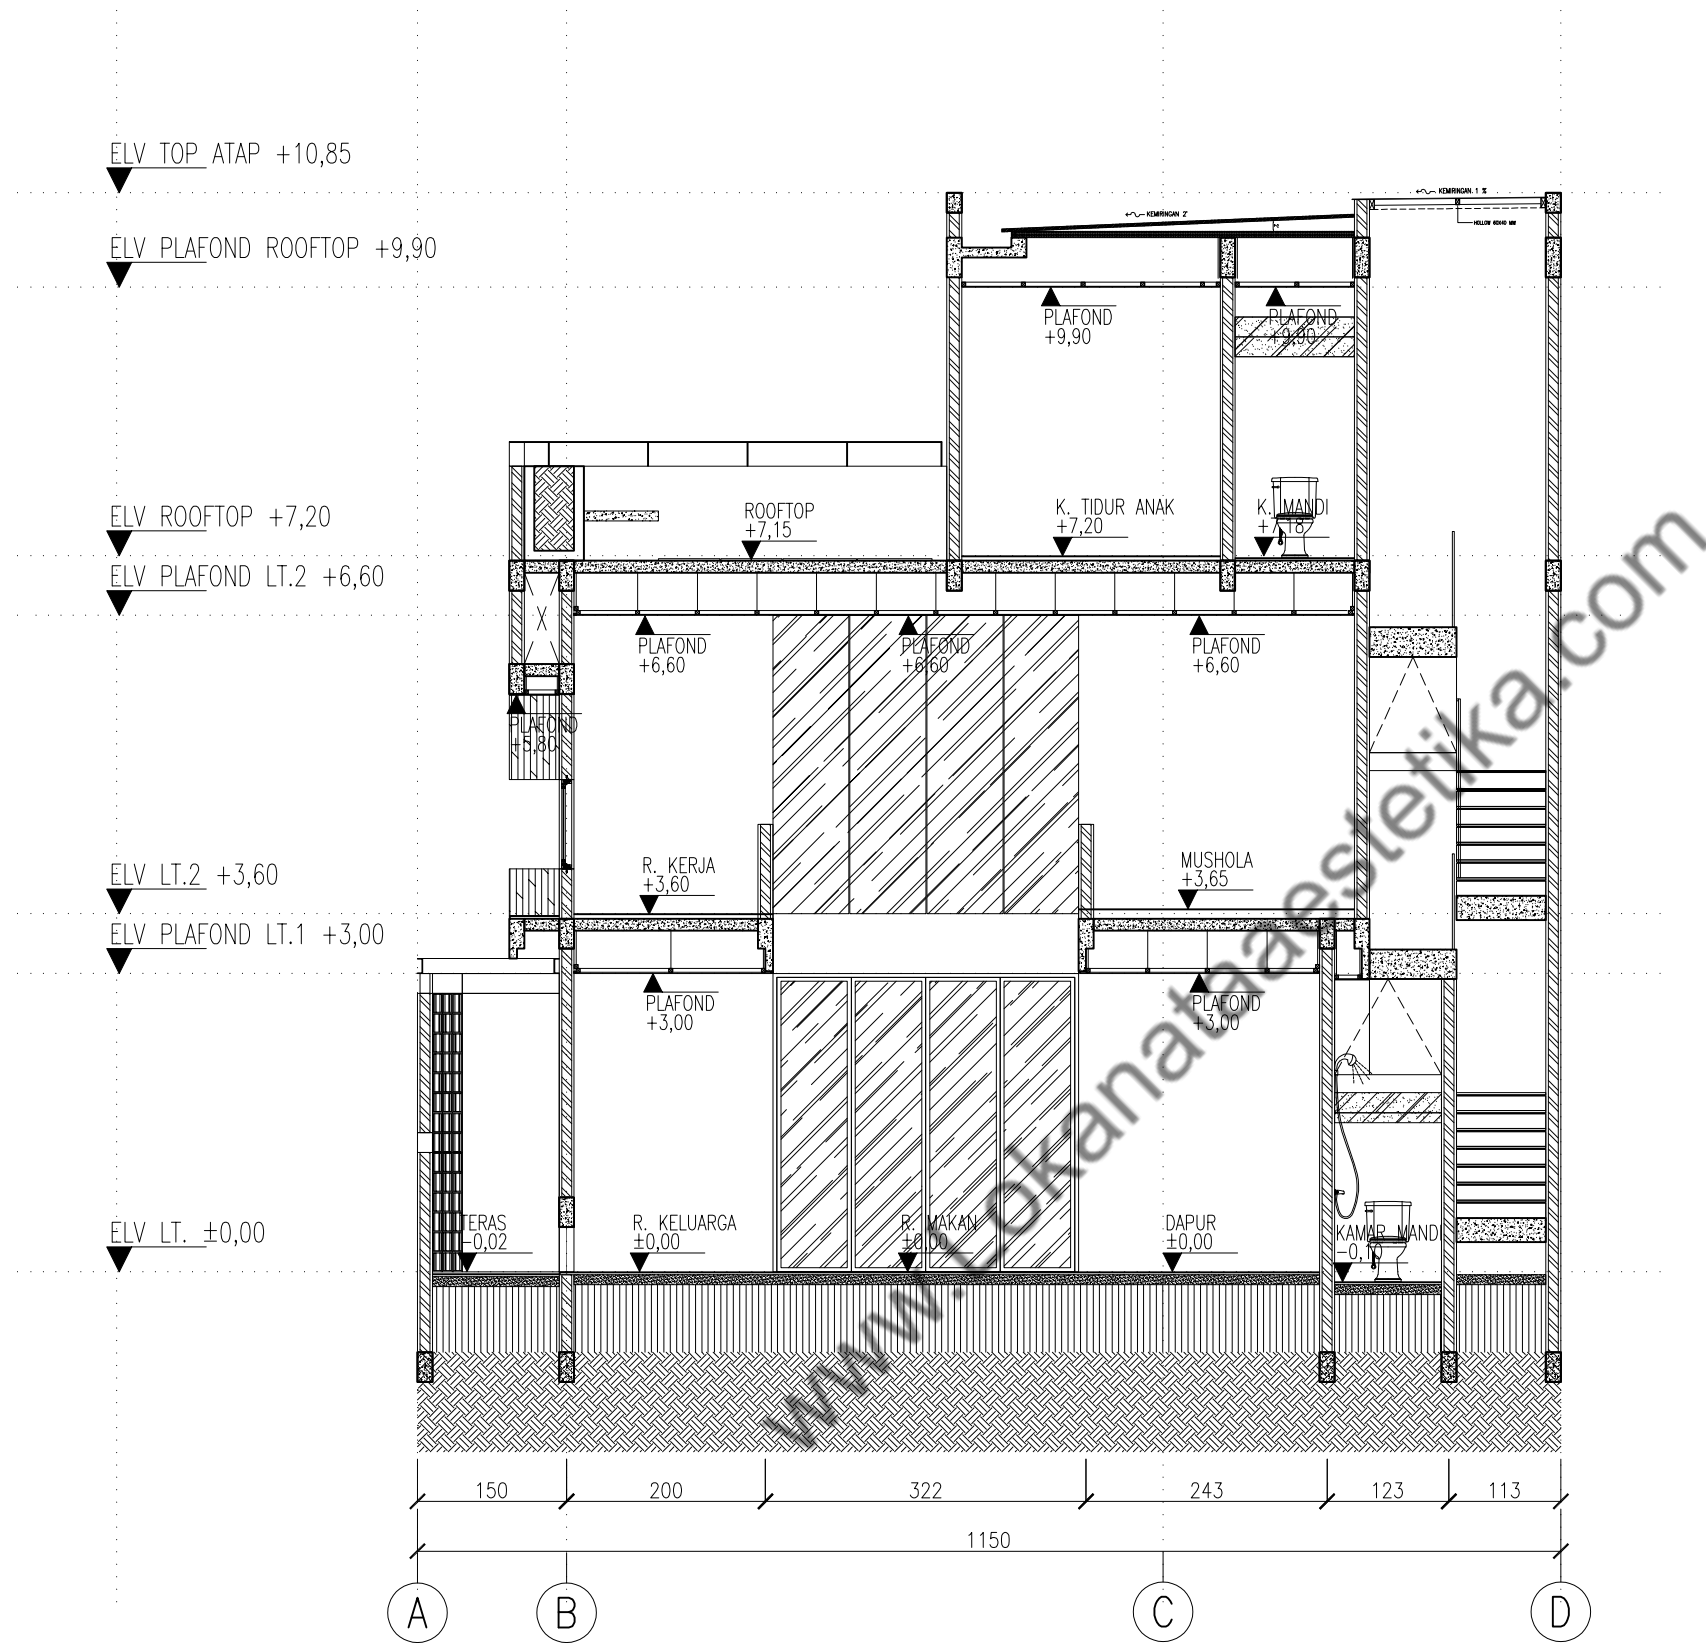

POTONGAN 1
1 : 75

AR-3.01

NAMA PROYEK

S-HOUSE

JATI SAMPURNA, BEKASI

PEMBERI TUGAS

IBU SOFIA

DISETUJUI OLEH :

IBU SOFIA

CATATAN

REVISI GAMBAR

NO	STATUS	TGL	PARAF

KONSULTAN PERENCANA



ARSITEK

MEP

SIPIL

DRAFTER

NAMA PEKERJAAN


ARSITEKTUR

NAMA GAMBAR

POTONGAN 1

TANGGAL NOVEMBER 2023

SKALA	CONTROL	NO. GAMBAR	NO. LEMBAR
1:75	00-00	AR-3.01	09

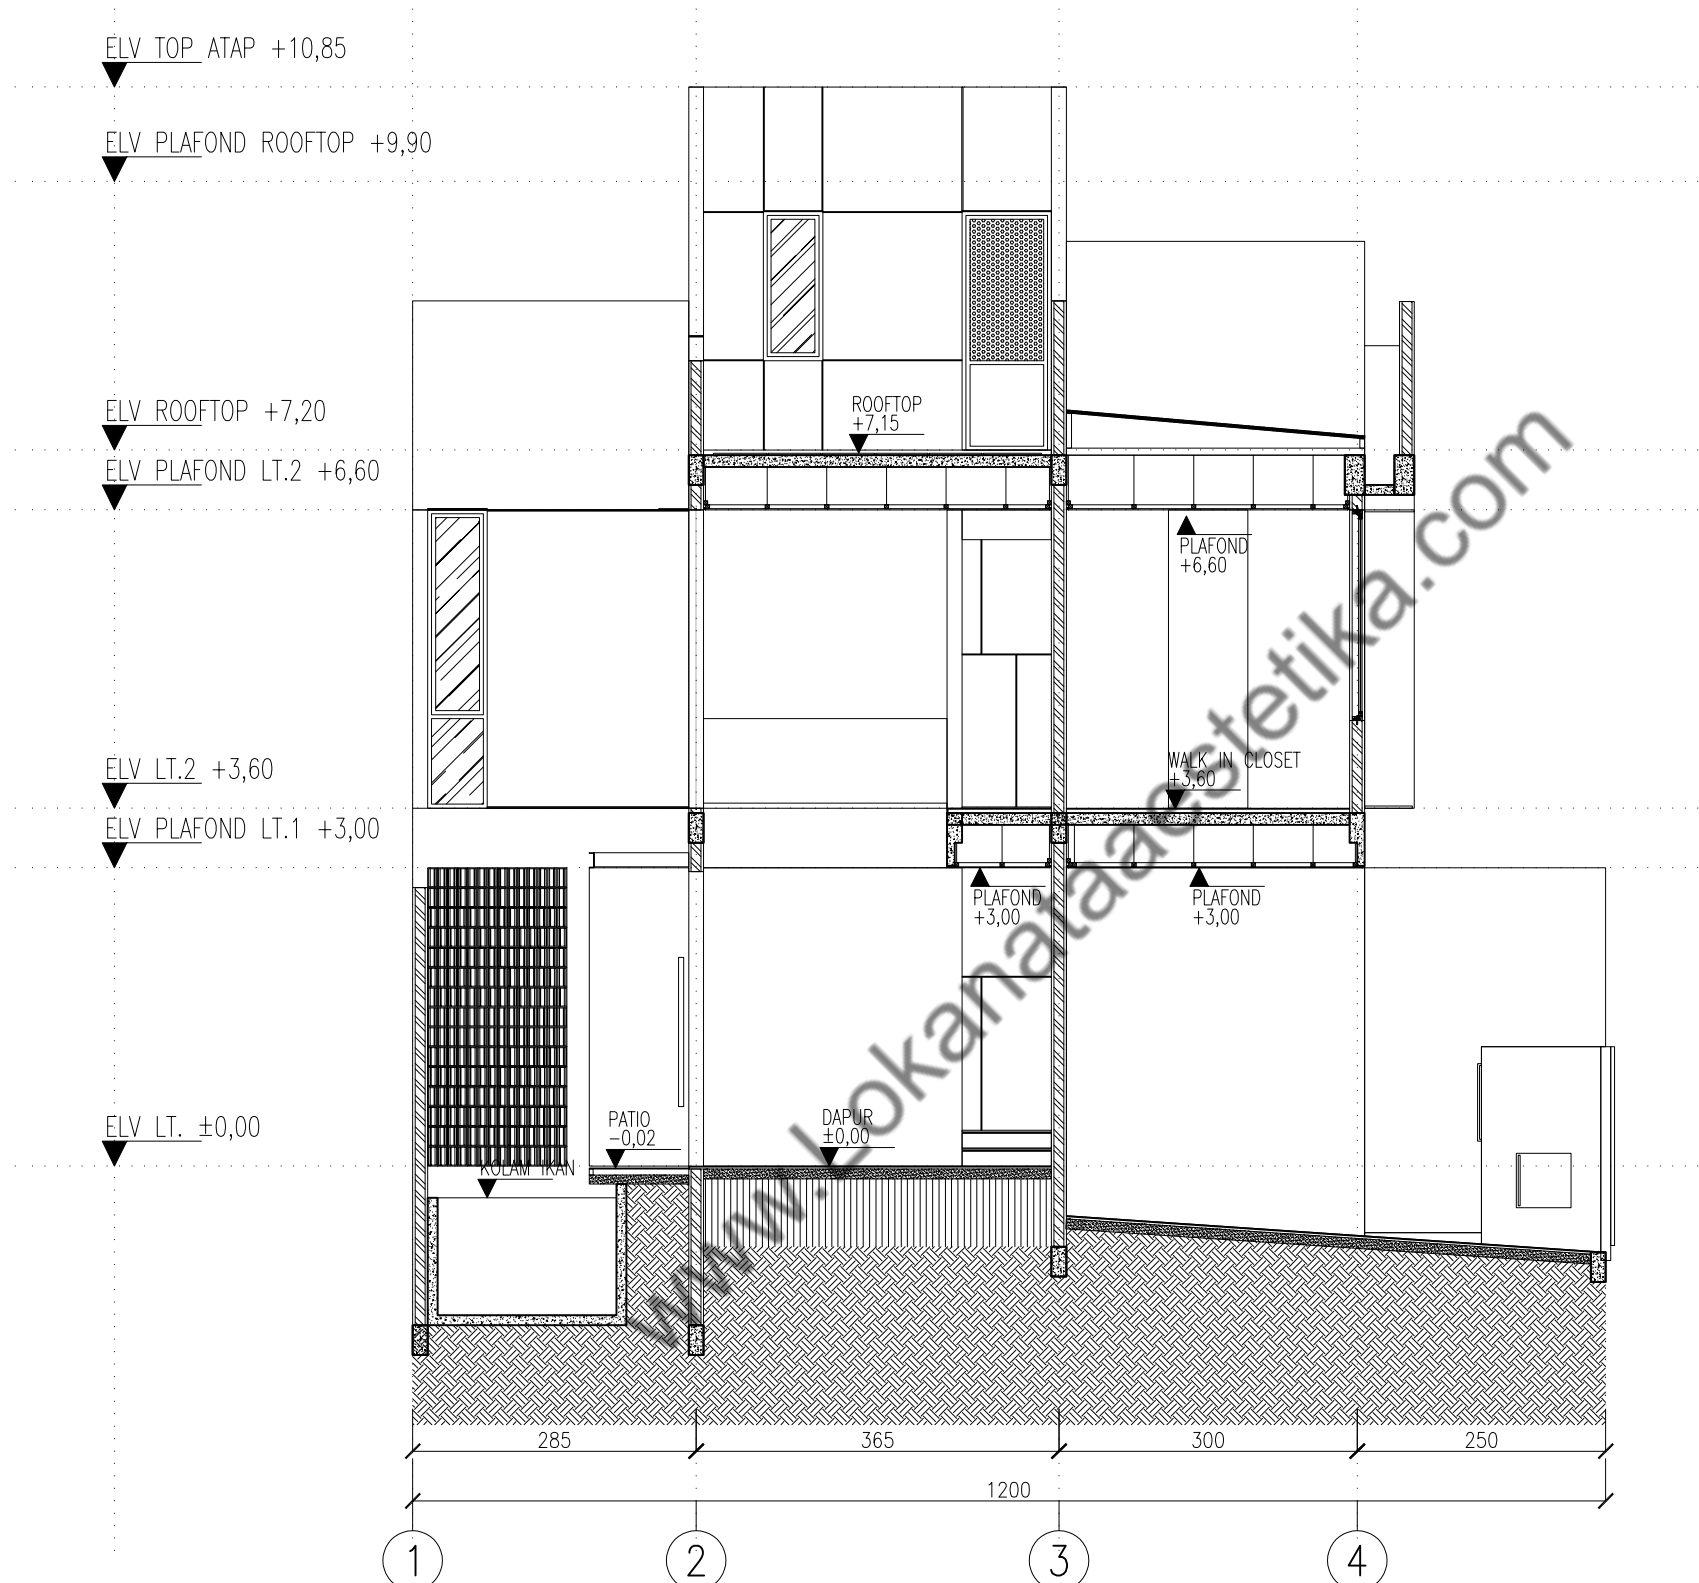

POTONGAN 2
1 : 75

AR-3.02

NAMA PROYEK

S-HOUSE

JATI SAMPURNA, BEKASI

PEMBERI TUGAS

IBU SOFIA

DISETUJUI OLEH :

IBU SOFIA

CATATAN

REVISI GAMBAR

NO	STATUS	TGL	PARAF

KONSULTAN PERENCANA

LNA

LNA and Associates

Architecture | Interior | Design Studio

ARSITEK

MEP

SIPIL

DRAFTER

NAMA PEKERJAAN

ARSITEKTUR


NAMA GAMBAR

POTONGAN 2

TANGGAL

NOVEMBER 2023

SKALA	CONTROL	NO. GAMBAR	NO. LEMBAR
1:75	00-00	AR-3.02	10

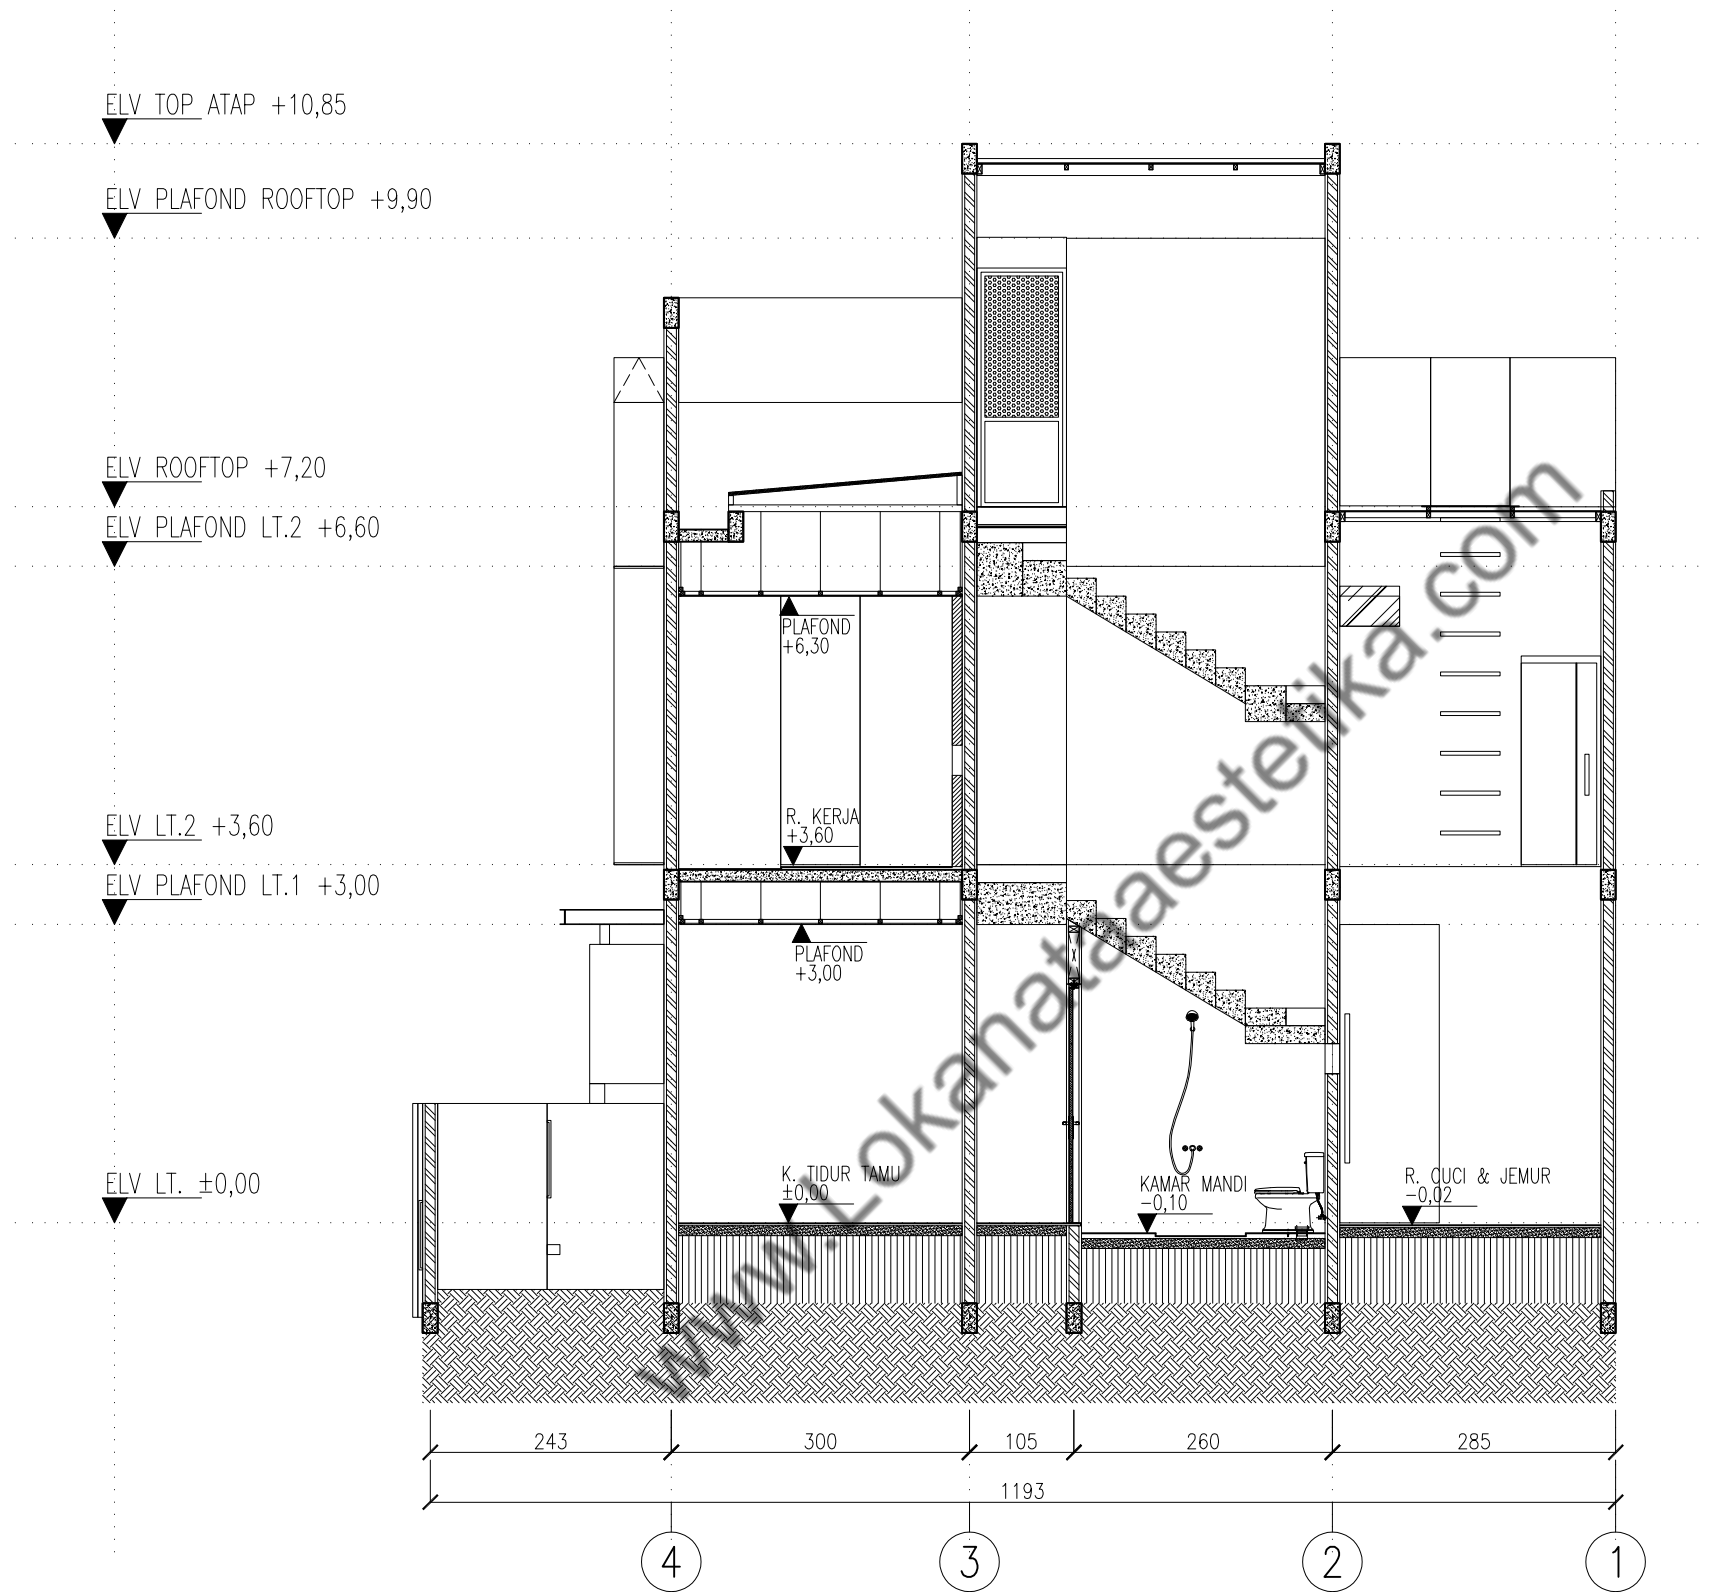

POTONGAN 3
1 : 75

AR-3.03

NAMA PROYEK

S-HOUSE
JATI SAMPURNA, BEKASI

PEMBERI TUGAS

IBU SOFIA

DISETUJUI OLEH :

IBU SOFIA

CATATAN

REVISI GAMBAR

NO	STATUS	TGL	PARAF

KONSULTAN PERENCANA

LNA
LNA and Associates
Architecture | Interior | Design Studio

ARSITEK

MEP

SIPIL

DRAFTER

NAMA PEKERJAAN


ARSITEKTUR

NAMA GAMBAR

POTONGAN 3

TANGGAL NOVEMBER 2023

SKALA	CONTROL	NO. GAMBAR	NO. LEMBAR
1:75	00-00	AR-3.03	11

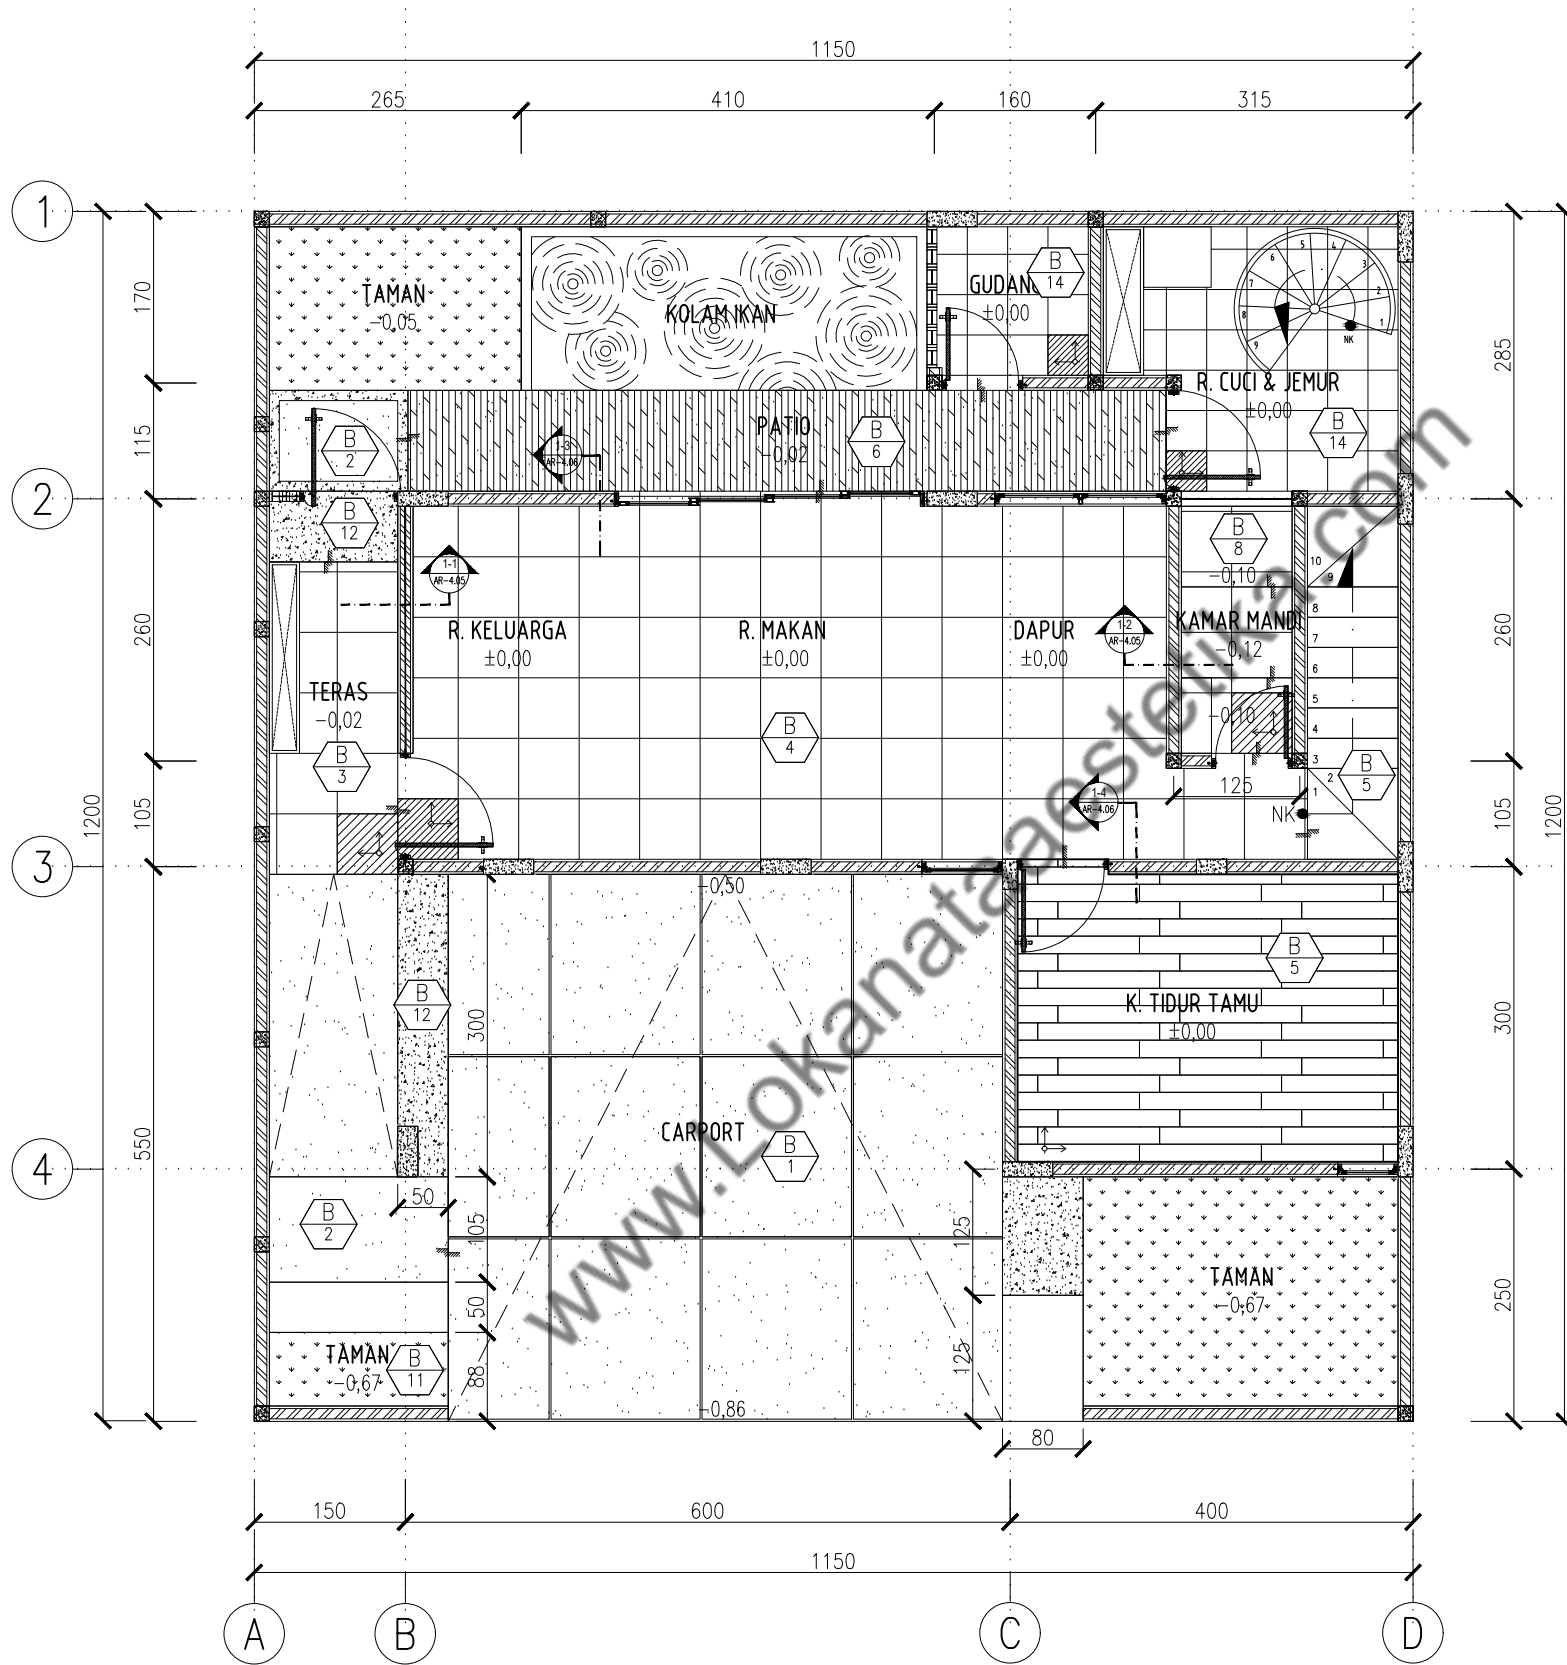

DENAH FIN. LANTAI LT.1

1 : 75

AR-4.01

KETERANGAN:

- B 1 LANTAI CARPORT BETON FIN. ACI EKSPOSE (PATTERN)
- B 2 LANTAI BETON FIN. ACI EKSPOSE
- B 3 LANTAI BETON FIN. NIRO GRANITE (60 X 60 CM) CLAY ART-GCA05 (SLATE)
- B 4 LANTAI BETON FIN. NIRO GRANITE (60 X 60 CM) CLAY ART-GCA01 (LILAC)
- B 5 FIN. TACO VINYL 3 MM - TH3006 REAL CHERRY
- B 6 LANTAI RANGKA HOLLOW + GRC TIMBERPLANK 8X100X2440 MM FIN. PROPAN FIBERKOTE PALISANDER BROWN
- B 7 LANTAI BETON FIN. TACO TV5503 SPC 5 MM VALENCIA OAK
- B 8 LANTAI BETON + MEMBRAN + GRANIT SEHATI TERRAZIO MIX COLOR (MATTE) 60 X 60 CM
- B 9 LANTAI BETON FIN. NIRO GRANITE (60 X 60 CM) MURALE-GML01 (CAMEO WHITE) ANTI SLIP STRUCTURE
- B 10 LANTAI BETON + MEMBRAN + SCREEDING FIN. BATU CORAL 5 CM
- B 11 TANAH URUG FIN. RUMPUT GAJAH MINI
- B 12 BATU SPLIT
- B 13 LANTAI GRC TIMBERPLANK 8X100X2440 MM FIN. CAT PROPAN FIBBERKOTE PALISANDER BROWN
- B 14 FIN. MULIA CERAMICS ARKANSAS STONE (40 X 40 CM)

NAMA PROYEK

S-HOUSE
JATI SAMPURNA, BEKASI

PEMBERI TUGAS

IBU SOFIA

DISETUJUI OLEH :

IBU SOFIA

CATATAN

REVISI GAMBAR

NO	STATUS	TGL	PARAF
----	--------	-----	-------

KONSULTAN PERENCANA



LNA and Associates
Architecture | Interior | Design Studio

ARSITEK

MEP

SIPIL

DRAFTER

NAMA PEKERJAAN

ARSITEKTUR

NAMA GAMBAR


DENAH RENCANA
FIN. LANTAI LT.1

TANGGAL

NOVEMBER 2023

SKALA	CONTROL	NO. GAMBAR	NO. LEMBAR
-------	---------	------------	------------

1:75	00 - 00	AR-4.01	12
------	---------	---------	----

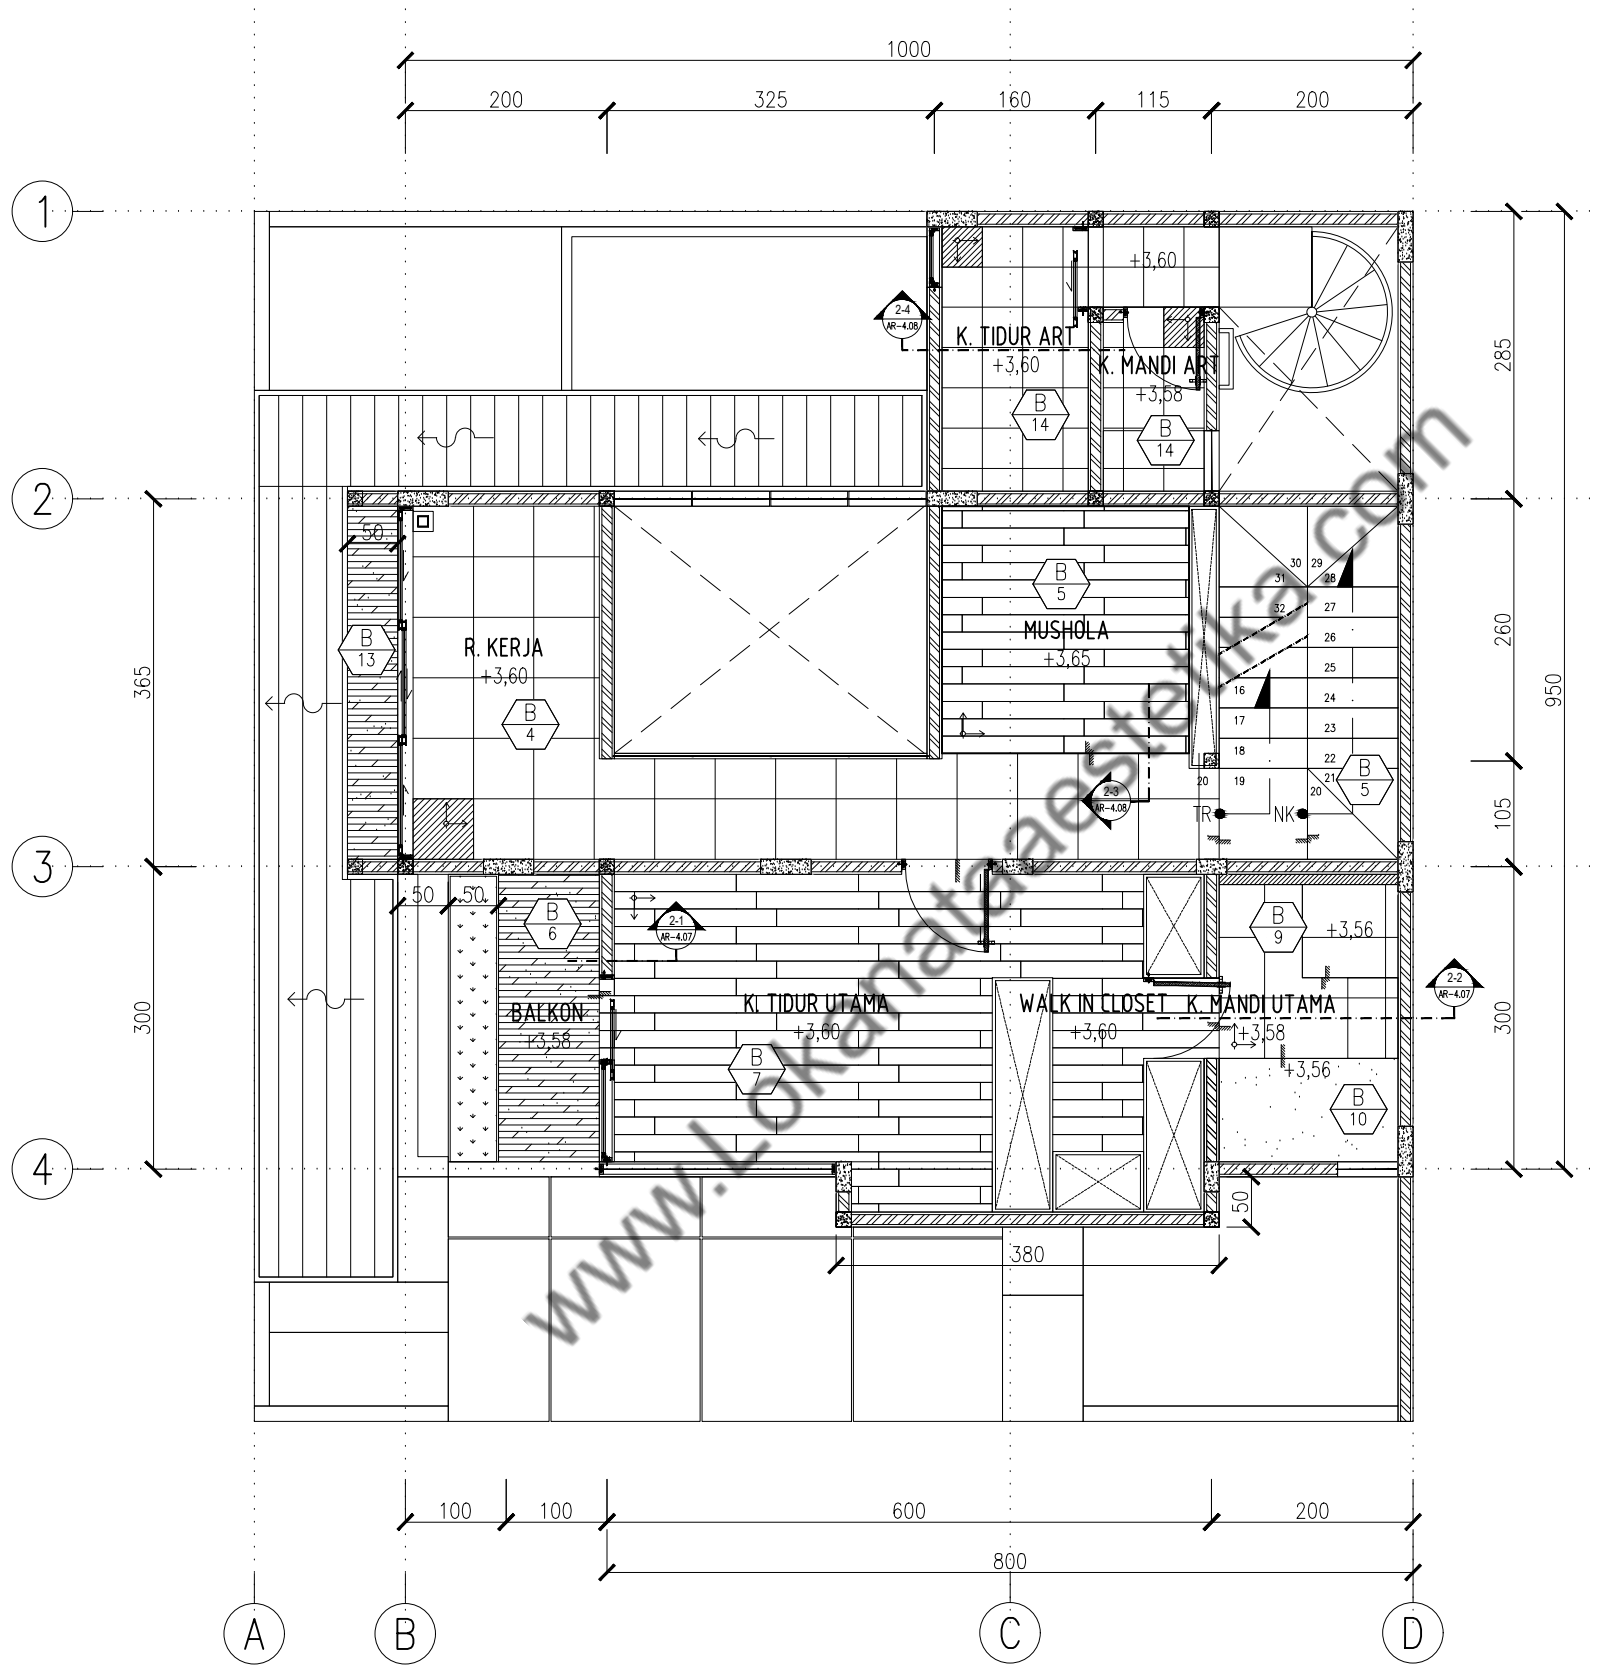

KETERANGAN:

- B 1 LANTAI CARPORT BETON FIN. ACI EKSPOSE (PATTERN)
- B 2 LANTAI BETON FIN. ACI EKSPOSE
- B 3 LANTAI BETON FIN. NIRO GRANITE (60 X 60 CM) CLAY ART-GCA05 (SLATE)
- B 4 LANTAI BETON FIN. NIRO GRANITE (60 X 60 CM) CLAY ART-GCA01 (LILAC)
- B 5 FIN. TACO VINYL 3 MM - TH3006 REAL CHERRY
- B 6 LANTAI RANGKA HOLLOW + GRC TIMBERPLANK 8X100X2440 MM FIN. PROPAN FIBERKOTE PALISANDER BROWN
- B 7 LANTAI BETON FIN. TACO TV5503 SPC 5 MM VALENCIA OAK
- B 8 LANTAI BETON + MEMBRAN + GRANIT SEHATI TERRAZIO MIX COLOR (MATTE) 60 X 60 CM
- B 9 LANTAI BETON FIN. NIRO GRANITE (60 X 60 CM) MURALE-GML01 (CAMEO WHITE) ANTI SLIP STRUCTURE
- B 10 LANTAI BETON + MEMBRAN + SCREEDING FIN. BATU CORAL 5 CM
- B 11 TANAH URUG FIN. RUMPUT GAJAH MINI
- B 12 BATU SPLIT
- B 13 LANTAI GRC TIMBERPLANK 8X100X2440 MM FIN. CAT PROPAN FIBBERKOTE PALISANDER BROWN
- B 14 FIN. MULIA CERAMICS ARKANSAS STONE (40 X 40 CM)

DENAH FIN. LANTAI LT.2

1 : 75

AR-4.02

NAMA PROYEK

S-HOUSE

JATI SAMPURNA, BEKASI

PEMBERI TUGAS

IBU SOFIA

DISETUJUI OLEH :

IBU SOFIA

CATATAN

REVISI GAMBAR

NO	STATUS	TGL	PARAF
----	--------	-----	-------

KONSULTAN PERENCANA



LNA and Associates
Architecture | Interior | Design Studio

ARSITEK

MEP

SIPIL

DRAFTER

NAMA PEKERJAAN

ARSITEKTUR

NAMA GAMBAR

DENAH RENCANA FIN. LANTAI LT.2

TANGGAL

NOVEMBER 2023

SKALA

CONTROL

NO. GAMBAR


NO. LEMBAR

1:75

00 - 00

AR-4.02

13

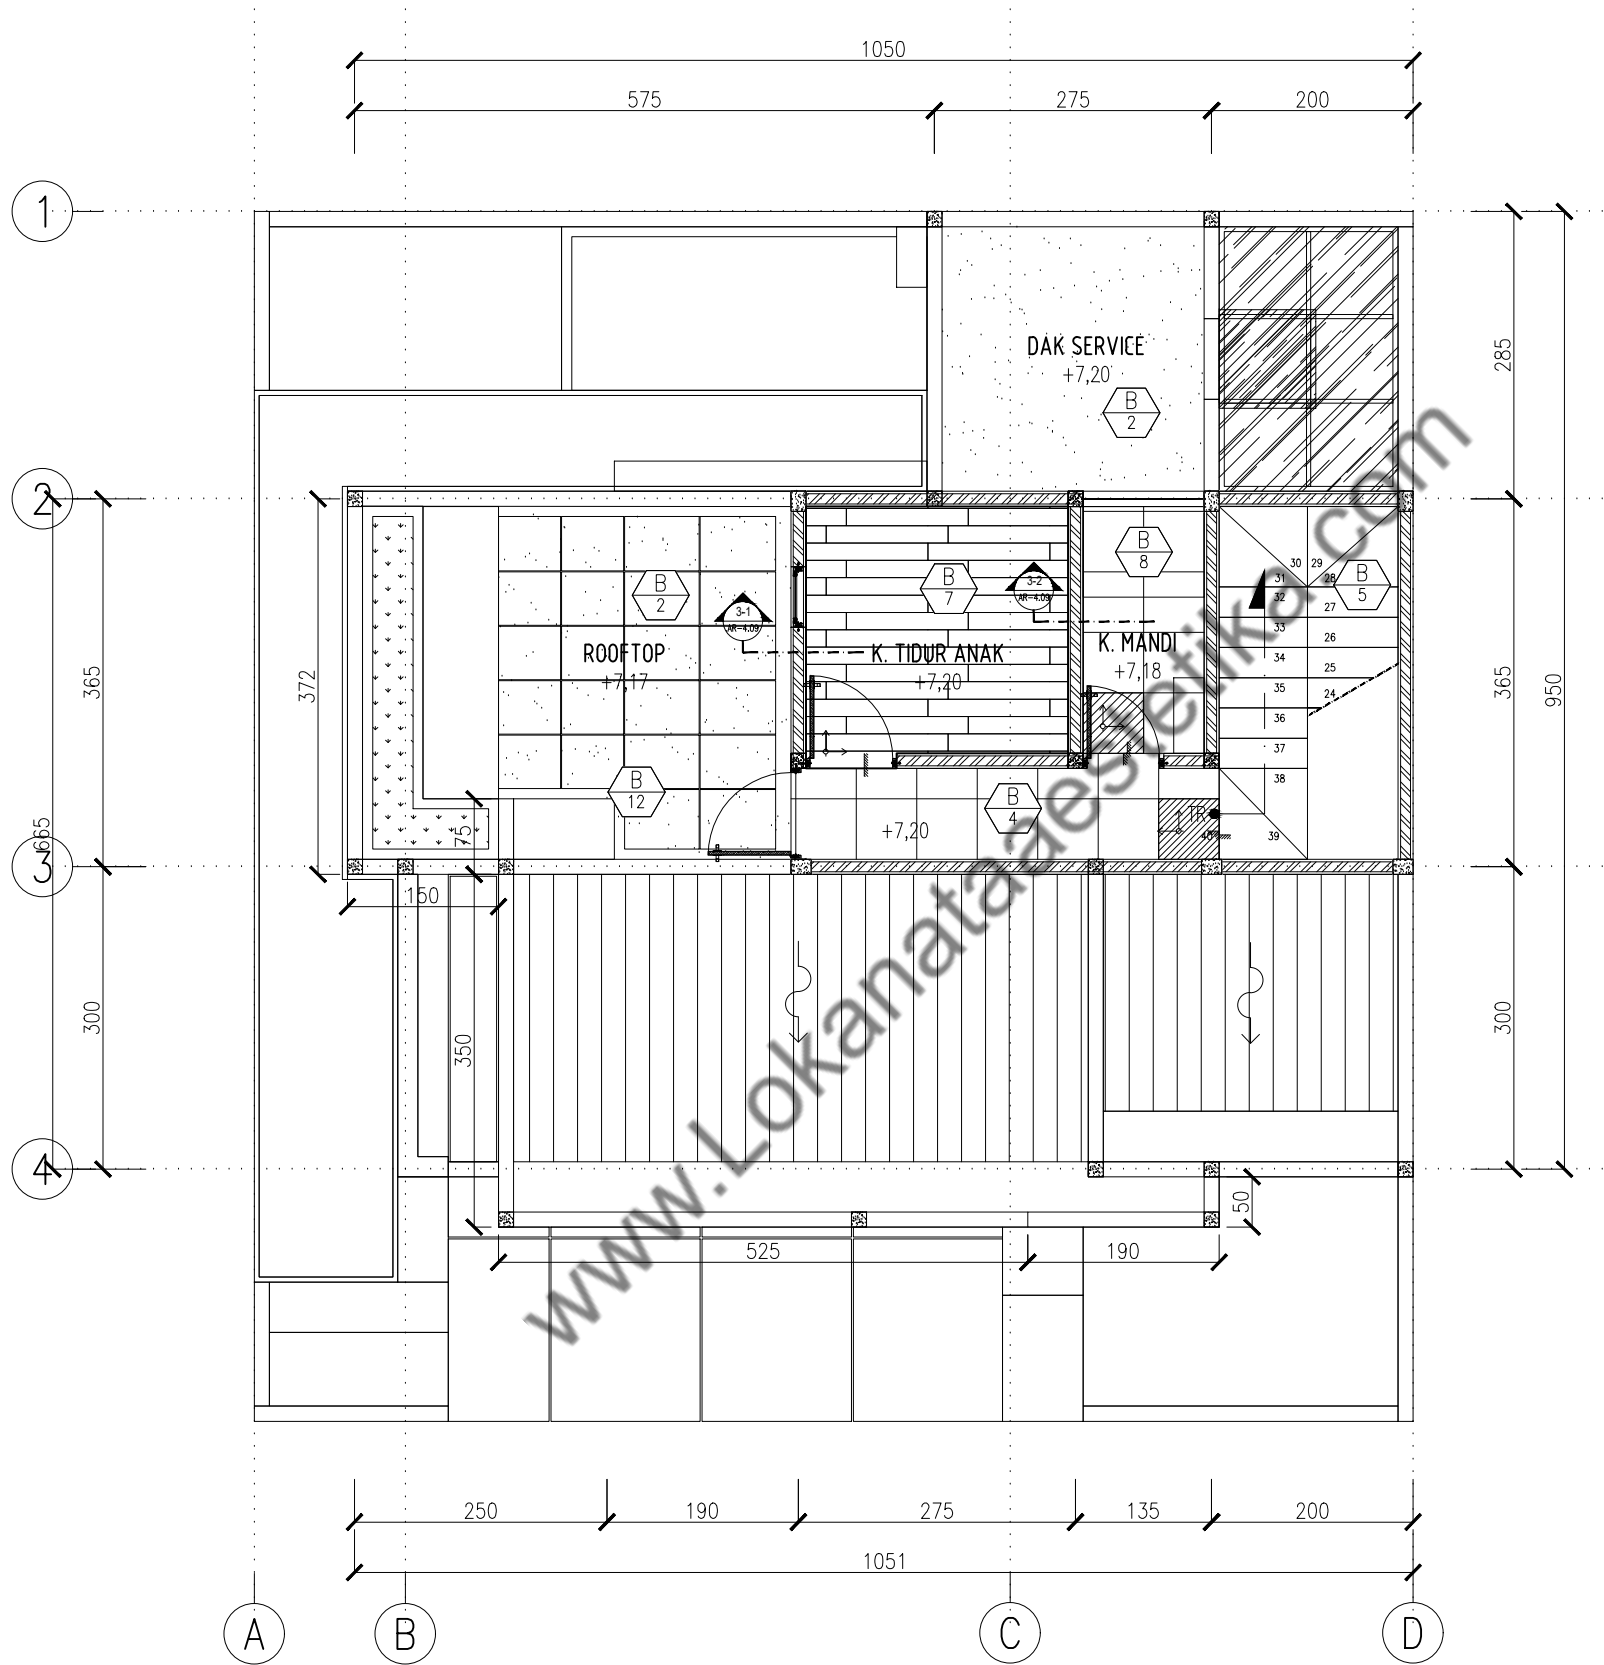

DENAH FIN. LANTAI ROOFTOP
1 : 75

AR-4.03

KETERANGAN:

- B 1 LANTAI CARPORT BETON FIN. ACI EKSPOSE (PATTERN)
B 2 LANTAI BETON FIN. ACI EKSPOSE
B 3 LANTAI BETON FIN. NIRO GRANITE (60 X 60 CM) CLAY ART-GCA05 (SLATE)
B 4 LANTAI BETON FIN. NIRO GRANITE (60 X 60 CM) CLAY ART-GCA01 (LILAC)
B 5 FIN. TACO VINYL 3 MM - TH3006 REAL CHERRY
B 6 LANTAI RANGKA HOLLOW + GRC TIMBERPLANK 8X100X2440 MM FIN. PROPAN FIBERKOTE PALISANDER BROWN
B 7 LANTAI BETON FIN. TACO TV5503 SPC 5 MM VALENCIA OAK
B 8 LANTAI BETON + MEMBRAN + GRANIT SEHATI TERRAZIO MIX COLOR (MATTE) 60 X 60 CM
B 9 LANTAI BETON FIN. NIRO GRANITE (60 X 60 CM) MURALE-GML01 (CAMEO WHITE) ANTI SLIP STRUCTURE
B 10 LANTAI BETON + MEMBRAN + SCREEDING FIN. BATU CORAL 5 CM
B 11 TANAH URUG FIN. RUMPUT GAJAH MINI
B 12 BATU SPLIT
B 13 LANTAI GRC TIMBERPLANK 8X100X2440 MM FIN. CAT PROPAN FIBBERKOTE PALISANDER BROWN
B 14 FIN. MULIA CERAMICS ARKANSAS STONE (40 X 40 CM)

NAMA PROYEK

S-HOUSE
JATI SAMPURNA, BEKASI

PEMBERI TUGAS

IBU SOFIA

DISETUJUI OLEH :

IBU SOFIA

CATATAN

REVISI GAMBAR

NO	STATUS	TGL	PARAF
----	--------	-----	-------

KONSULTAN PERENCANA



L N A and Associates
Architecture | Interior | Design Studio

ARSITEK

MEP

SIPIL

DRAFTER

NAMA PEKERJAAN

ARSITEKTUR

NAMA GAMBAR

DENAH RENCANA
FIN. LANTAI LT.ROOFTOP

TANGGAL

NOVEMBER 2023

SKALA

CONTROL

NO. GAMBAR


NO. LEMBAR

1:75

00 - 00

AR-4.03

14

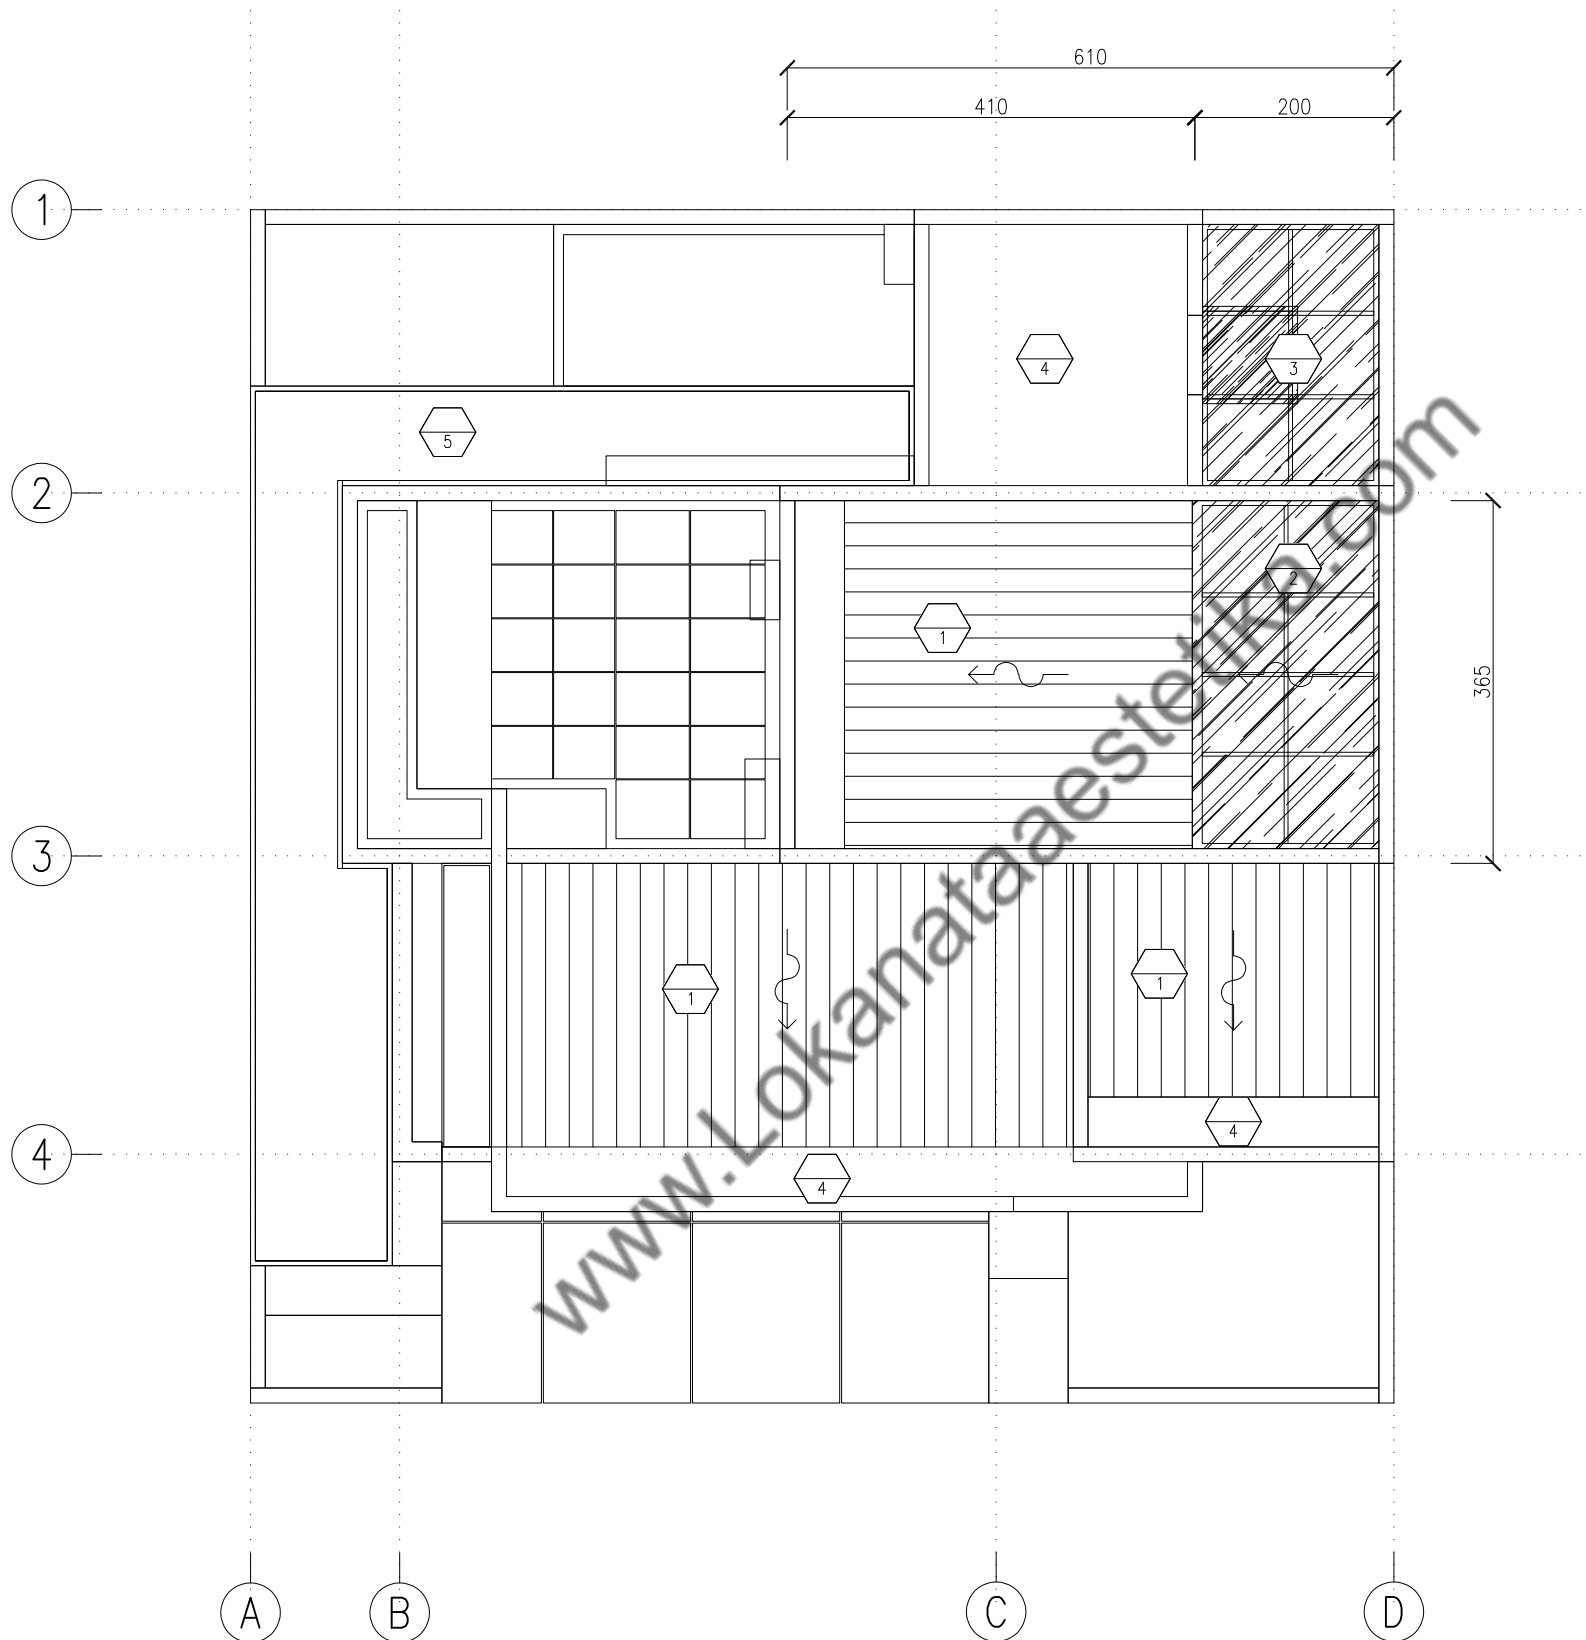

KETERANGAN:

- 1 RANGKA ATAP BAJA RINGAN + PENUTUP ATAP UPVC ALDERON
- 2 RANGKA UTAMA HOLLOW 10 X 15 + RANGKA HOLLOW 4 X 6 + PENUTUP KACA TEMPERRED 10 MM
- 3 RANGKA UTAMA HOLLOW 10 X 15 + RANGKA HOLLOW 4 X 4 + SOLARTUFF 3 MM
- 4 LANTAI BETON FIN. WATERPROOFING
- 5 RANGKA UNP 150 MM + PENUTUP ALDERON

NAMA PROYEK

S-HOUSE
JATI SAMPURNA, BEKASI

PEMBERI TUGAS

IBU SOFIA

DISETUJUI OLEH :

IBU SOFIA

CATATAN

REVISI GAMBAR

NO	STATUS	TGL	PARAF

KONSULTAN PERENCANA

LNA
L N A and Associates
Architecture | Interior | Design Studio

ARSITEK

MEP

SIPIL

DRAFTER

NAMA PEKERJAAN


ARSITEKTUR

NAMA GAMBAR

**DENAH RENCANA
FIN. ATAP**


TANGGAL NOVEMBER 2023

SKALA	CONTROL	NO. GAMBAR	NO. LEMBAR
1:75	00 - 00	AR-4.04	15

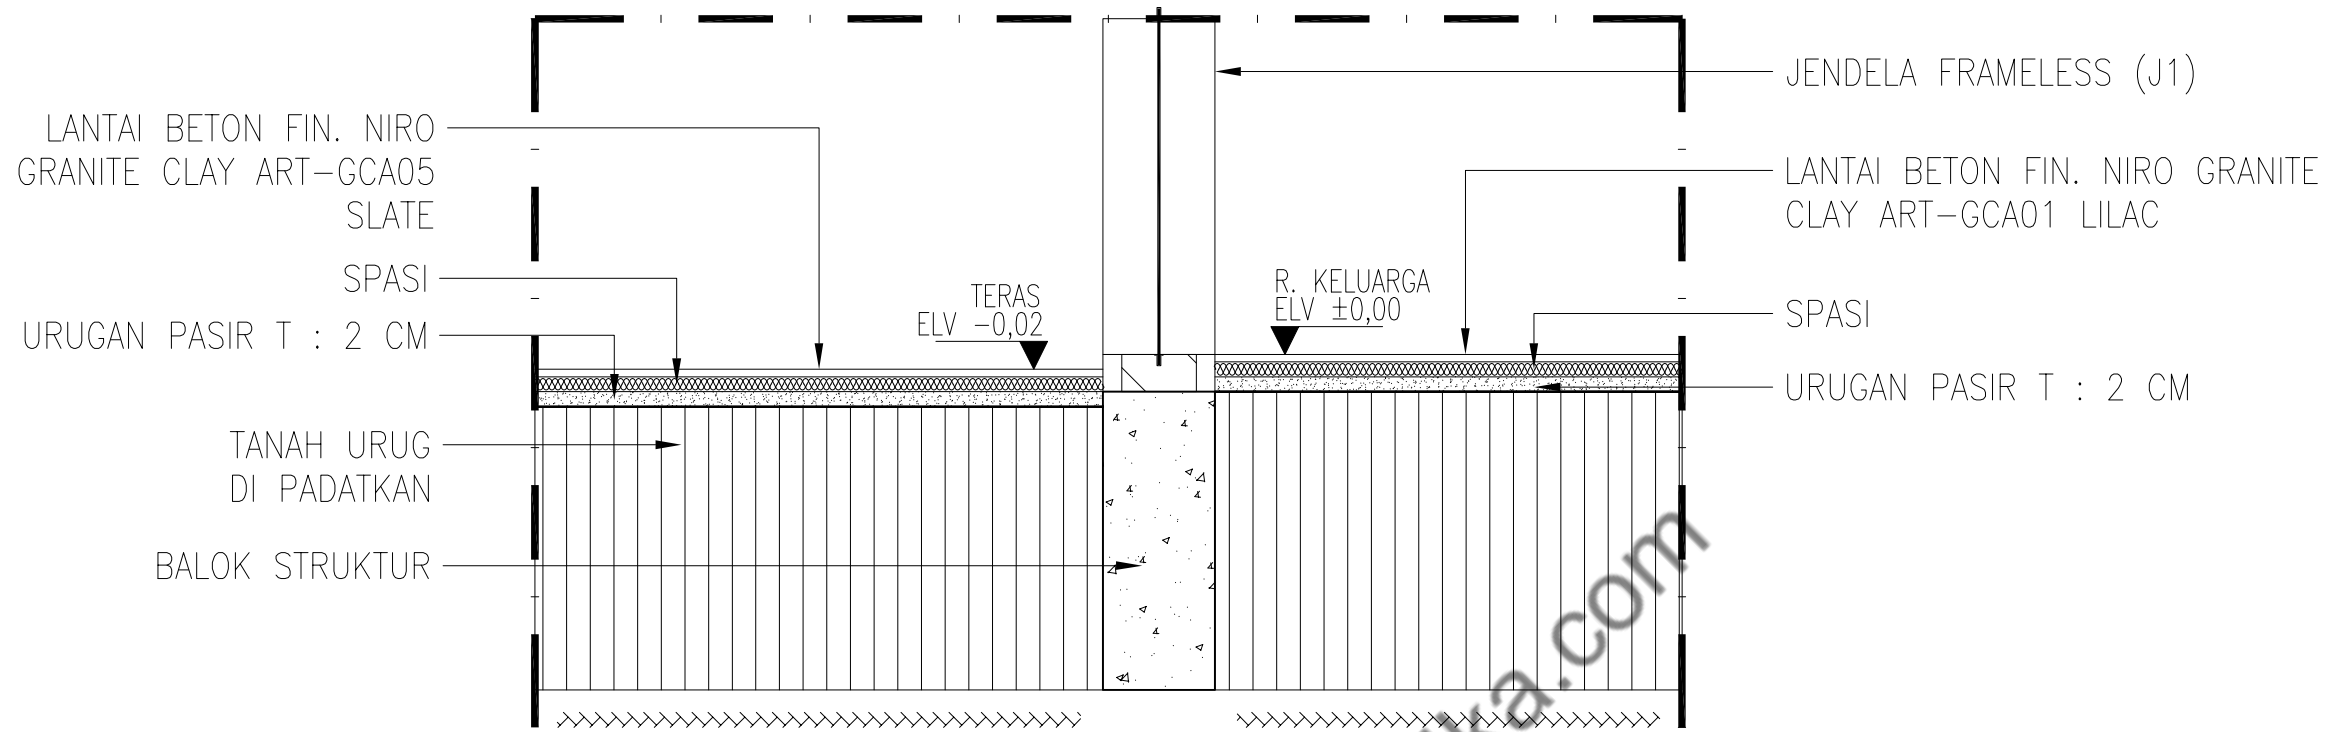

POTONGAN 1-1

1 : 10

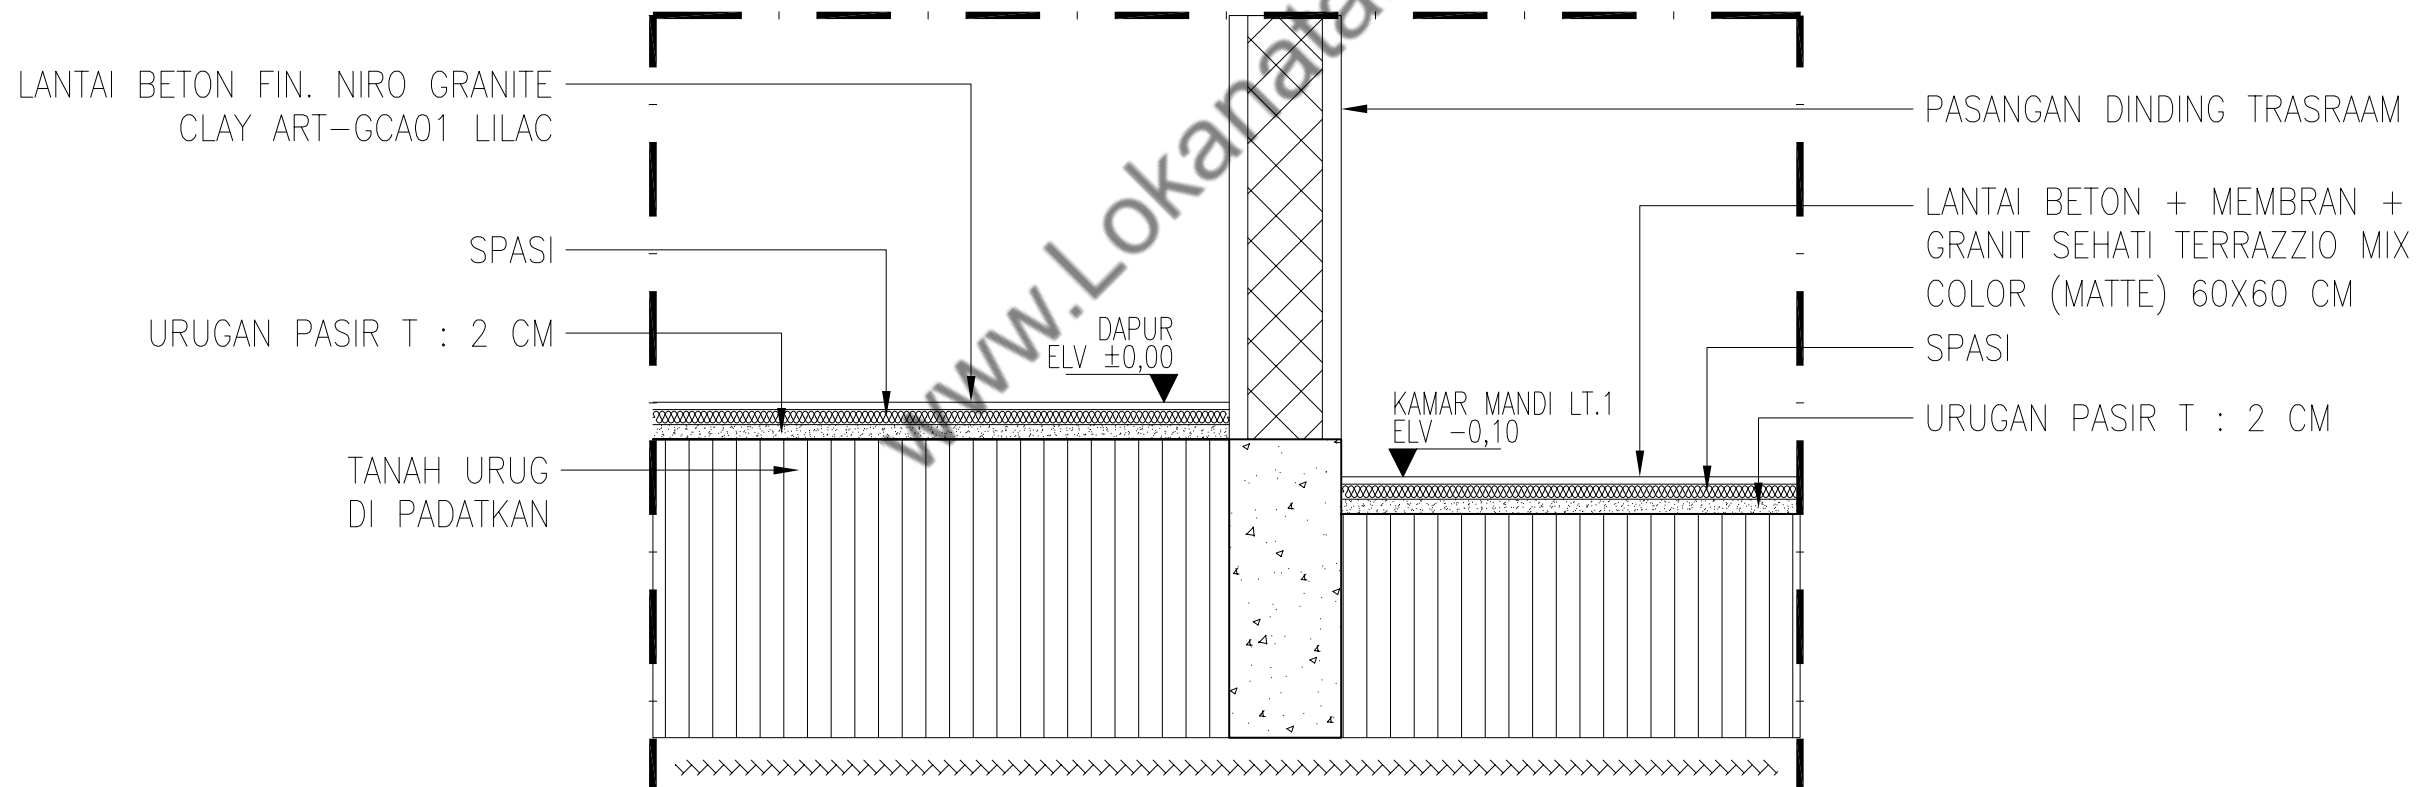

POTONGAN 1-2

1 : 10



NAMA PROYEK

S-HOUSE

JATI SAMPURNA, BEKASI

PEMBERI TUGAS

IBU SOFIA

DISETUJUI OLEH :

IBU SOFIA

CATATAN

REVISI GAMBAR

NO	STATUS	TGL	PARAF

KONSULTAN PERENCANA

LNA
LNA and Associates
Architecture | Interior | Design Studio

ARSITEK

MEP

SIPIL

DRAFTER

NAMA PEKERJAAN

ARSITEKTUR

NAMA GAMBAR

**DETAIL LANTAI
1-1 & 1-2**

TANGGAL

NOVEMBER 2023


SKALA	CONTROL	NO. GAMBAR	NO. LEMBAR
1:10	00 - 00	AR-4.05	16

1:10

00 - 00

AR-4.05

16

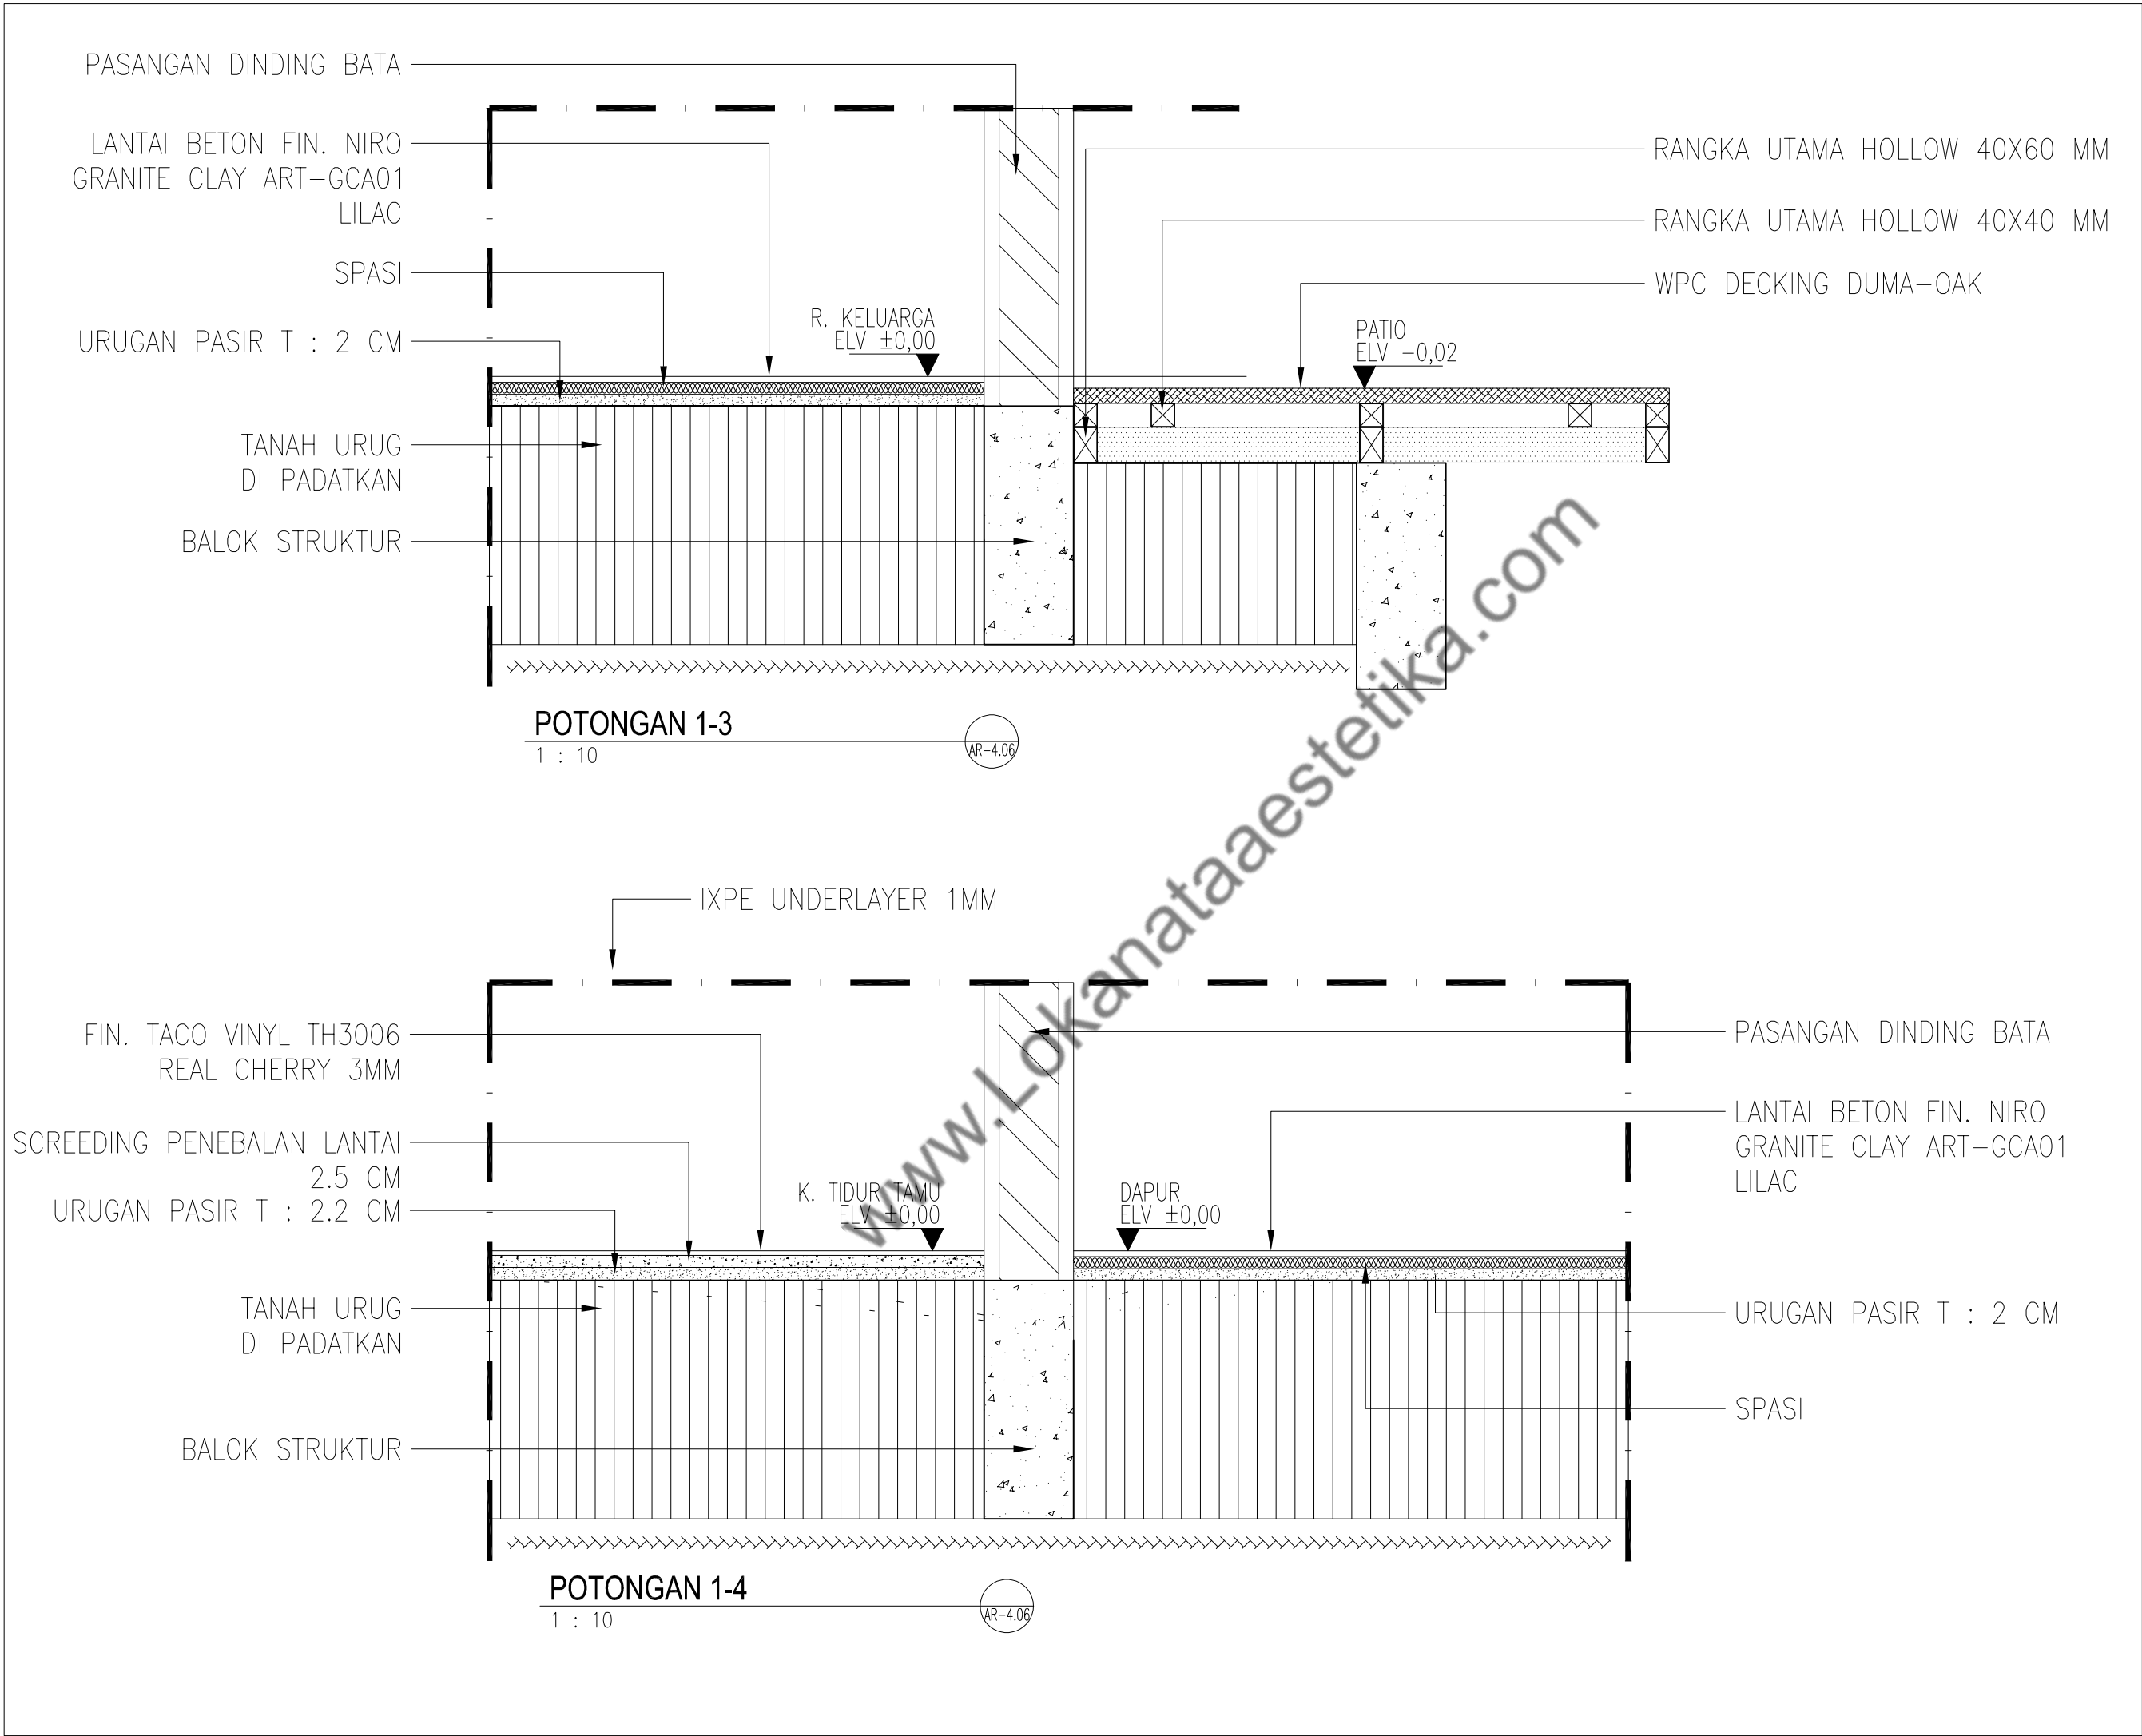

NAMA PROYEK

S-HOUSE

JATI SAMPURNA, BEKASI

PEMBERI TUGAS

IBU SOFIA

DISETUJUI OLEH :

IBU SOFIA

CATATAN

REVISI GAMBAR

NO	STATUS	TGL	PARAF

KONSULTAN PERENCANA



ARSITEK	MEP
SIPIL	DRAFTER

NAMA PEKERJAAN

ARSITEKTUR

NAMA GAMBAR

**DETAIL LANTAI
1-3 & 1-4**

TANGGAL NOVEMBER 2023

SKALA	CONTROL	NO. GAMBAR	NO. LEMBAR
1:10	00 - 00	AR-4.06	17

NAMA PROYEK

S-HOUSE

JATI SAMPURNA, BEKASI

PEMBERI TUGAS

IBU SOFIA

DISETUJUI OLEH :

IBU SOFIA

CATATAN

REVISI GAMBAR

NO	STATUS	TGL	PARAF

KONSULTAN PERENCANA



LNA and Associates
Architecture | Interior | Design Studio

ARSITEK

MEP

SIPIL

DRAFTER

NAMA PEKERJAAN

ARSITEKTUR

NAMA GAMBAR

DETAIL LANTAI
2-1 & 2-2

TANGGAL NOVEMBER 2023

SKALA	CONTROL	NO. GAMBAR	NO. LEMBAR
1:10	00 - 00	AR-4.07	18

WPC DECKING DUMA-OAK
RANGKA HOLLOW 40X40 MM

PASANGAN DINDING BATA

SPC TACO 5MM +
UNDERLAY 3 MM
VALENCIA OAK (TV5503)

SCREEDING PENEBALAN LANTAI
2CM

URUGAN PASIR T : 2.2 CM

PLAT LANTAI
(LIHAT GAMBAR STRUKTUR)

BALOK STRUKTUR

BALKON
ELV +3,58

K. TIDUR UTAMA
ELV +3,60

POTONGAN 2-1

1 : 10

AR-4.07

SPC TACO 5MM +
UNDERLAY 3 MM
VALENCIA OAK (TV5503)

SPASI

URUGAN PASIR T : 2.2 CM

PLAT LANTAI
(LIHAT GAMBAR STRUKTUR)

BALOK STRUKTUR

K. TIDUR UTAMA
ELV +3,60

K. MANDI UTAMA
ELV +3,58

DINDING

LANTAI BETON + MEMBRAN +
NIRO GRANITE MURALE-GML01
ANTI-SLIP STRUCTURE



SPASI

PASIR URUG T : 2 CM

POTONGAN 2-2

1 : 10

AR-4.07

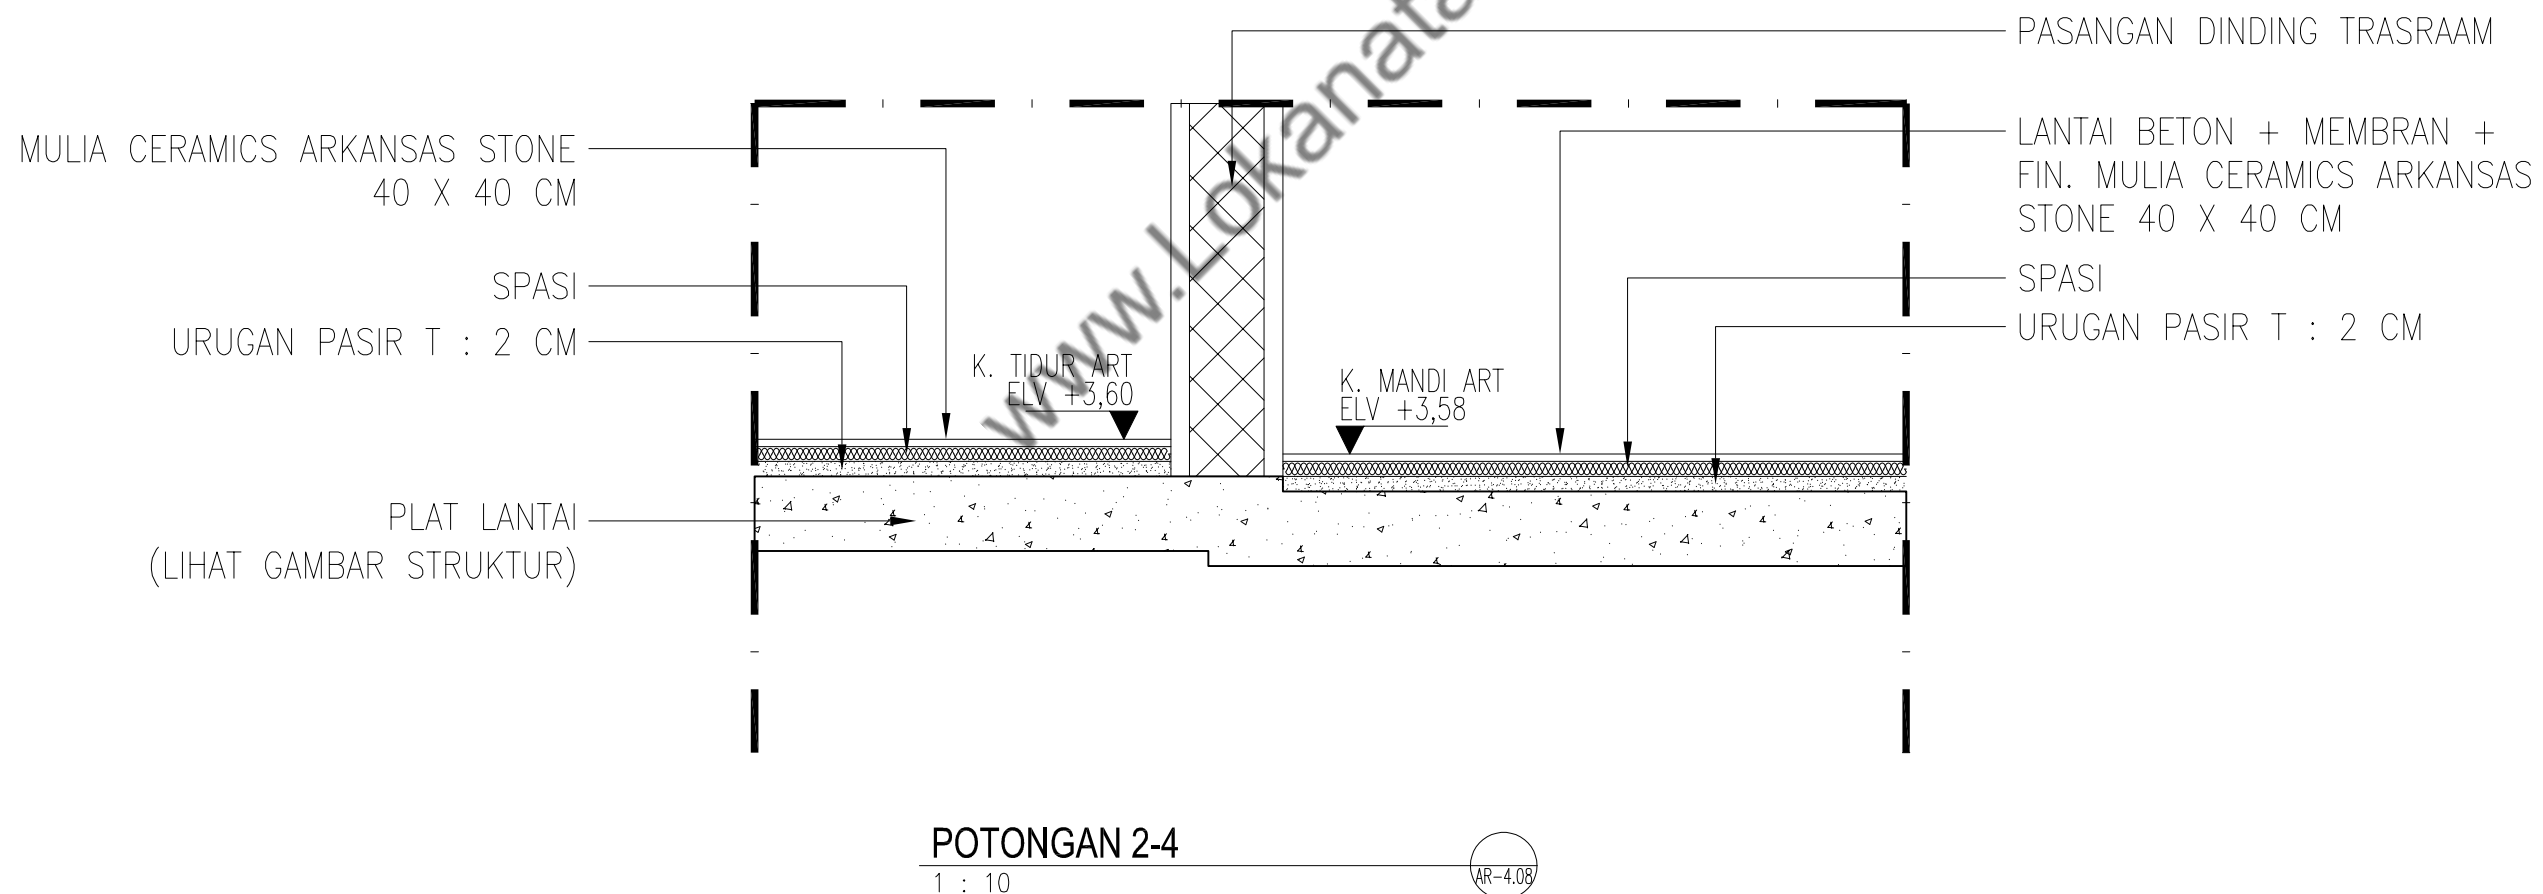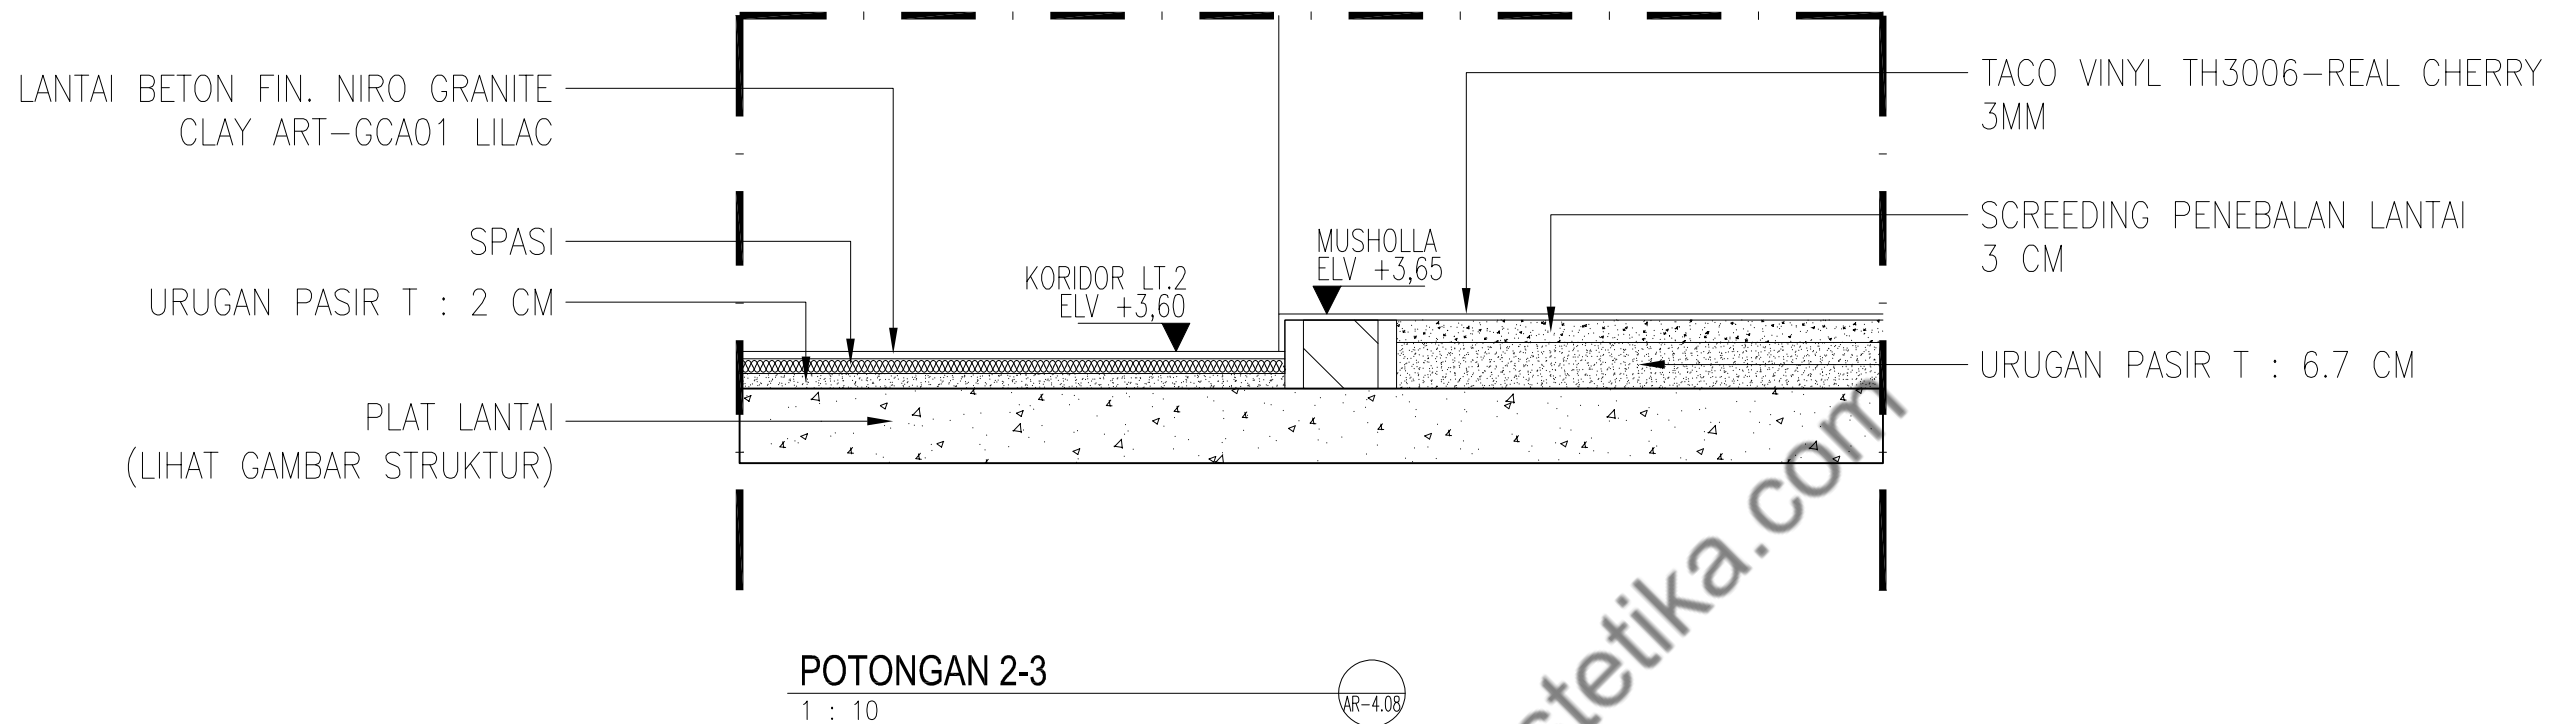

NAMA PROYEK

S-HOUSE

JATI SAMPURNA, BEKASI

PEMBERI TUGAS

IBU SOFIA

DISETUJUI OLEH :

IBU SOFIA

CATATAN

REVISI GAMBAR

NO	STATUS	TGL	PARAF

KONSULTAN PERENCANA



LNA and Associates
Architecture | Interior | Design Studio

ARSITEK

MEP

SIPIL

DRAFTER

NAMA PEKERJAAN

ARSITEKTUR

NAMA GAMBAR

DETAIL LANTAI 2-3 & 2-4

TANGGAL

NOVEMBER 2023



SKALA	CONTROL	NO. GAMBAR	NO. LEMBAR
1:10	00 - 00	AR-4.08	19

1:10

00 - 00

AR-4.08

19

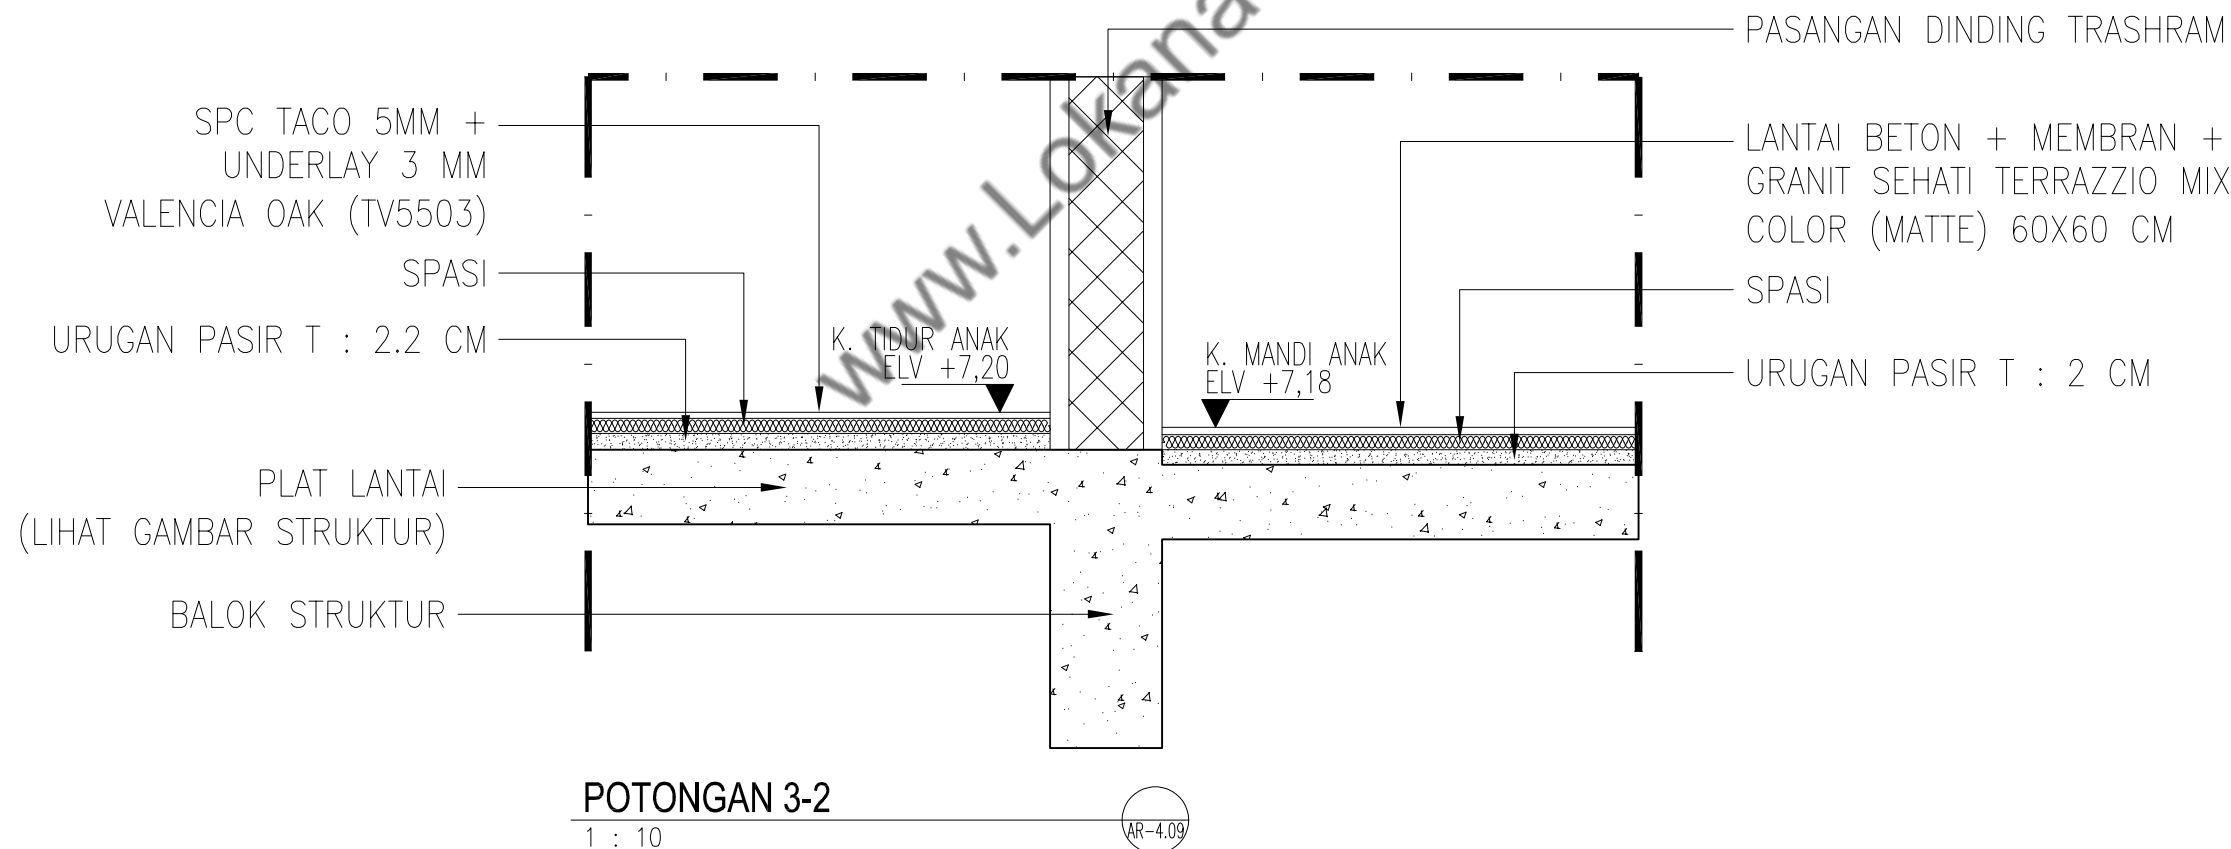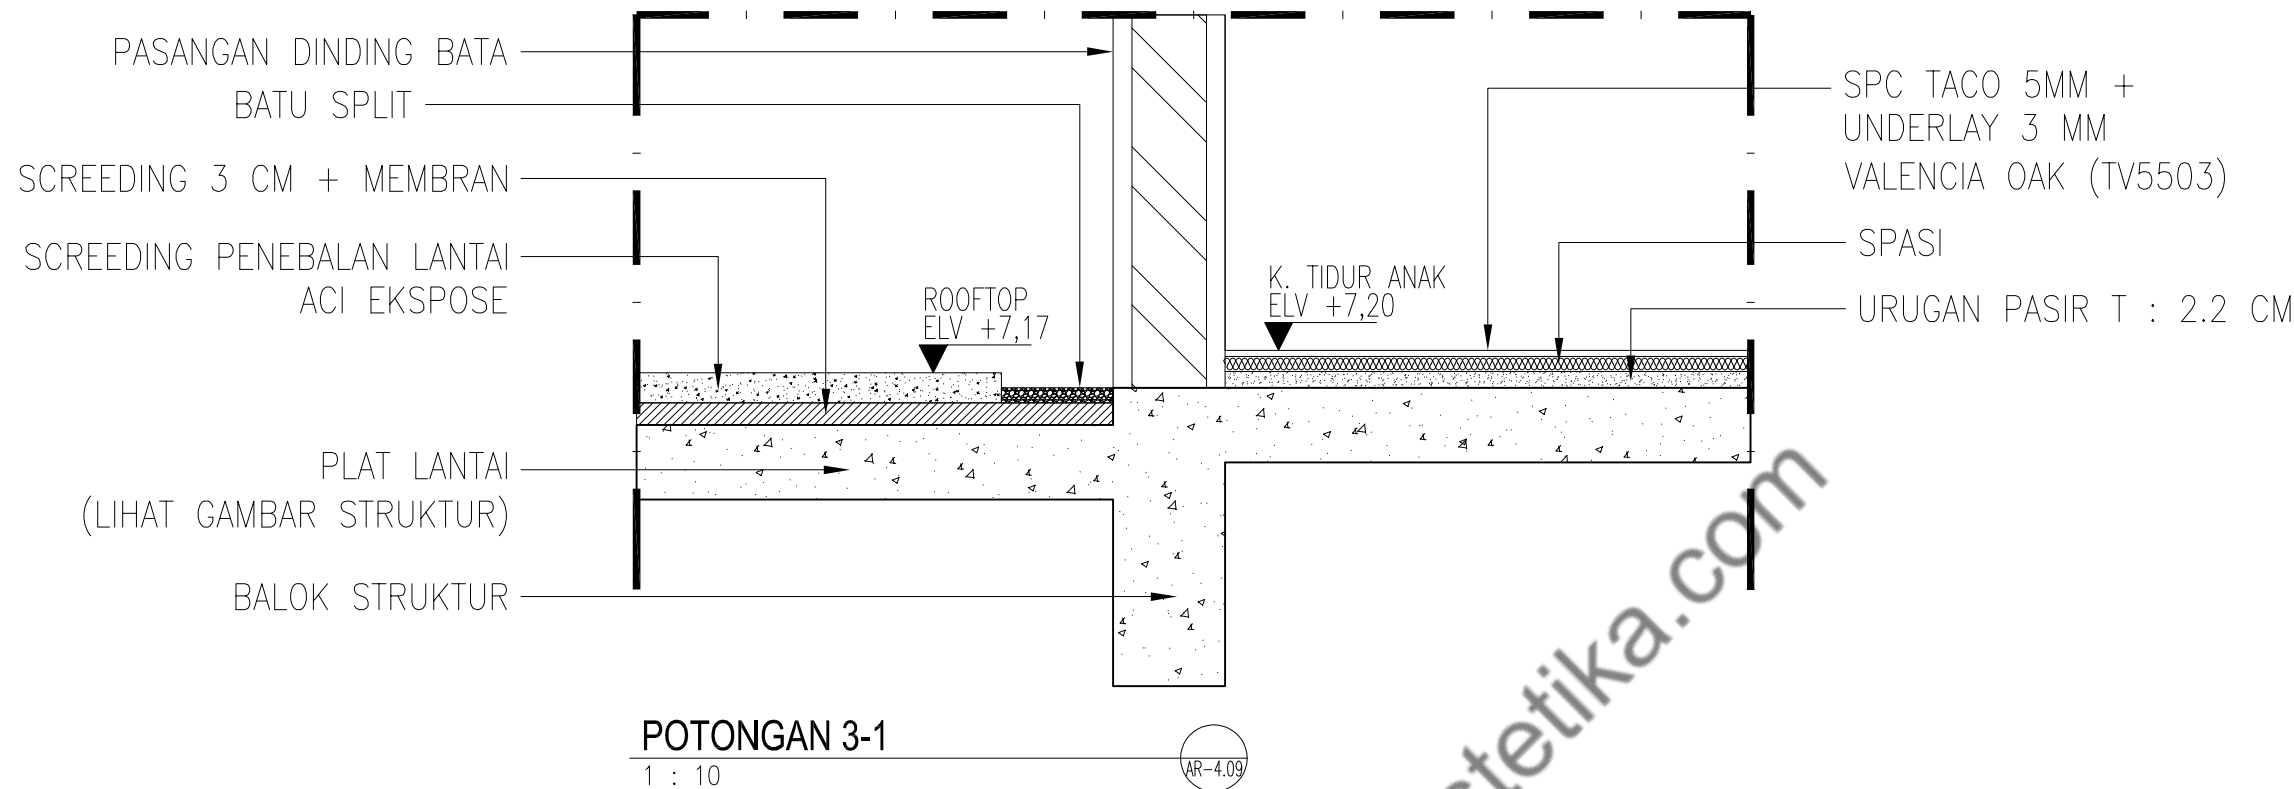

NAMA PROYEK

S-HOUSE

JATI SAMPURNA, BEKASI

PEMBERI TUGAS

IBU SOFIA

DISETUJUI OLEH :

IBU SOFIA

CATATAN

REVISI GAMBAR

NO	STATUS	TGL	PARAF

KONSULTAN PERENCANA



LNA and Associates
Architecture | Interior | Design Studio

ARSITEK

MEP

SIPIL

DRAFTER

NAMA PEKERJAAN

ARSITEKTUR

NAMA GAMBAR

DETAIL LANTAI 3-1 & 3-2

TANGGAL

NOVEMBER 2023


SKALA	CONTROL	NO. GAMBAR	NO. LEMBAR
1:10	00 - 00	AR-4.09	20

1:10

00 - 00

AR-4.09

20

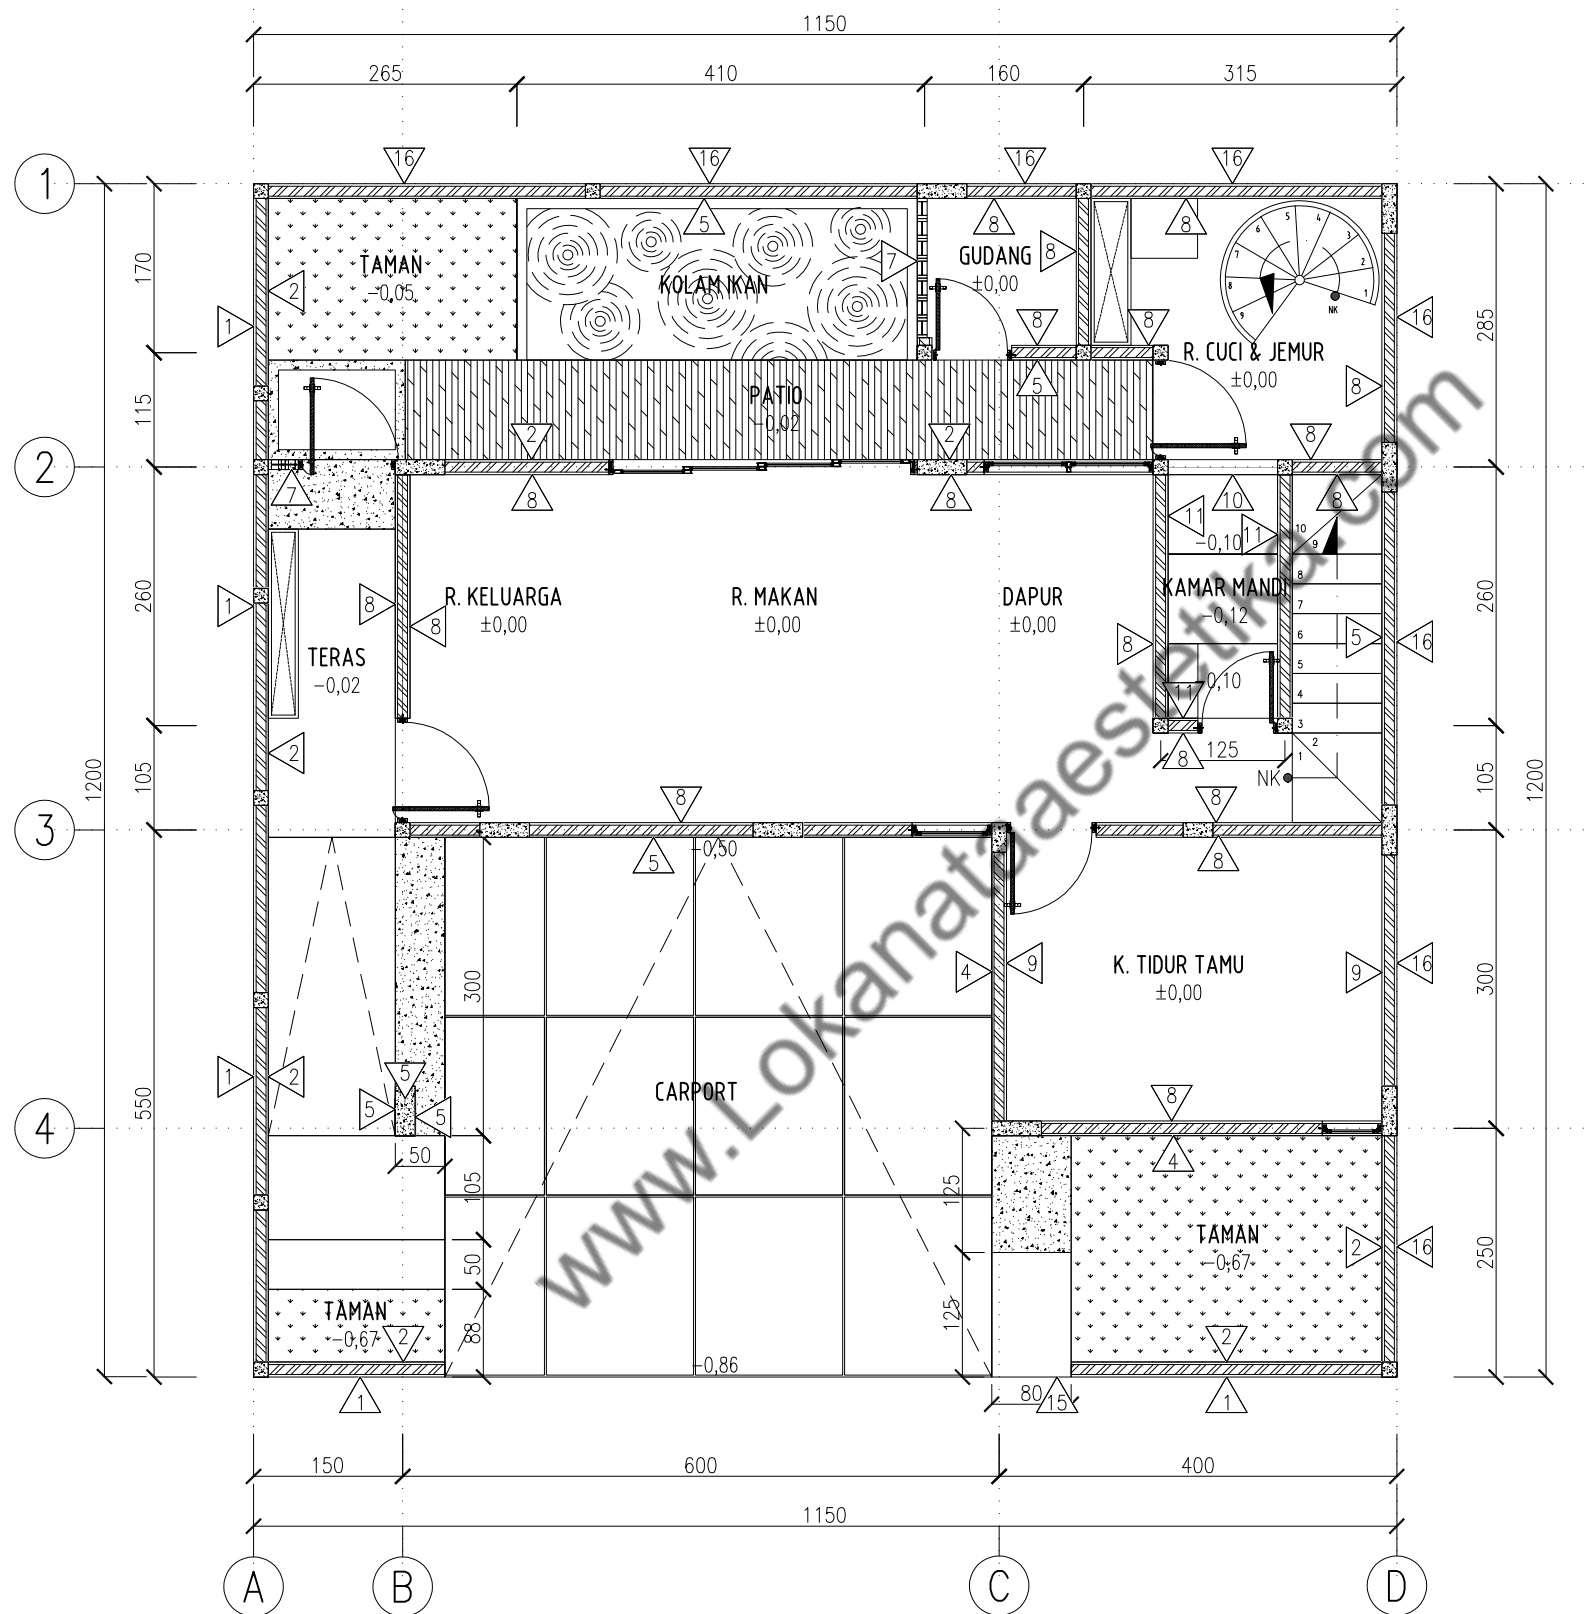

KETERANGAN:

- 1 DINDING FIN. BATU ALAM (BATU CURIE)
- 2 DINDING ACI KAMPROT FIN. COATING CLEAR
- 3 DINDING ACI HALUS FIN. CAT EKSTERIOR NIPPON WEATHERBOND (BRILLIANT WHITE)
- 4 DINDING ACI HALUS FIN. CAT EKSTERIOR NIPPON WEATHERBOND (MILLENNIUM GREY)
- 5 DINDING ACI EKSPOSE FIN. MU 200 SKIMWALL (COATING CLEAR)
- 6 DINDING GRC TIMBERPLANK 8X100X2440 MM FIN. PROPAN FIBERKOTE PALISANDER BROWN
- 7 DINDING ROSTER BETON
- 8 DINDING FIN. CAT INTERIOR NIPPON SPOTLESS (RETICENT WHITE)
- 9 DINDING FIN. CAT INTERIOR NIPPON SPOTLESS (WALL ARTE-NP N 1865 P)
- 10 GRANIT SEHATI TERRAZIO MIX COLOR (MATTE) 60 X 60 CM
- 11 ALLIA GRANIT SOLID MINT (GLOSSY) 6.5 X 26.6 CM
- 12 BETON FIN. NIRO GRANIT GBL01 - SILKY WHITE 60 X 120 CM (MATTE)
- 13 DINDING KERAMIK MULIA GLOSSY WHITE NW PLAIN 20 X 20 CM FLAT SL-6A-0019035G
- 14 DINDING FIN. KERAMIK MULIA GLOSSY WHITE NW PLAIN UK.20X20 CM FLAT SL-6A-0019035G EX.MULIA KERAMIK
- 15 PINTU BAK SAMPAH PLAT BESI FIN. CAT HITAM
- 16 DINDING PLESTER ACI HALUS

DENAH FIN. DINDING LT.1

1 : 75

AR-5.01

NAMA PROYEK

S-HOUSE

JATI SAMPURNA, BEKASI

PEMBERI TUGAS

IBU SOFIA

DISETUJUI OLEH :

IBU SOFIA

CATATAN

REVISI GAMBAR

NO	STATUS	TGL	PARAF
----	--------	-----	-------

KONSULTAN PERENCANA

LNA
LNA and Associates
Architecture | Interior | Design Studio

ARSITEK MEP

SIPIL DRAFTER

NAMA PEKERJAAN

ARSITEKTUR


NAMA GAMBAR

DENAH RENCANA FIN. DINDING LT.1

TANGGAL NOVEMBER 2023

SKALA	CONTROL	NO. GAMBAR	NO. LEMBAR
-------	---------	------------	------------

1:75	00 - 00	AR-5.01	21
------	---------	---------	----

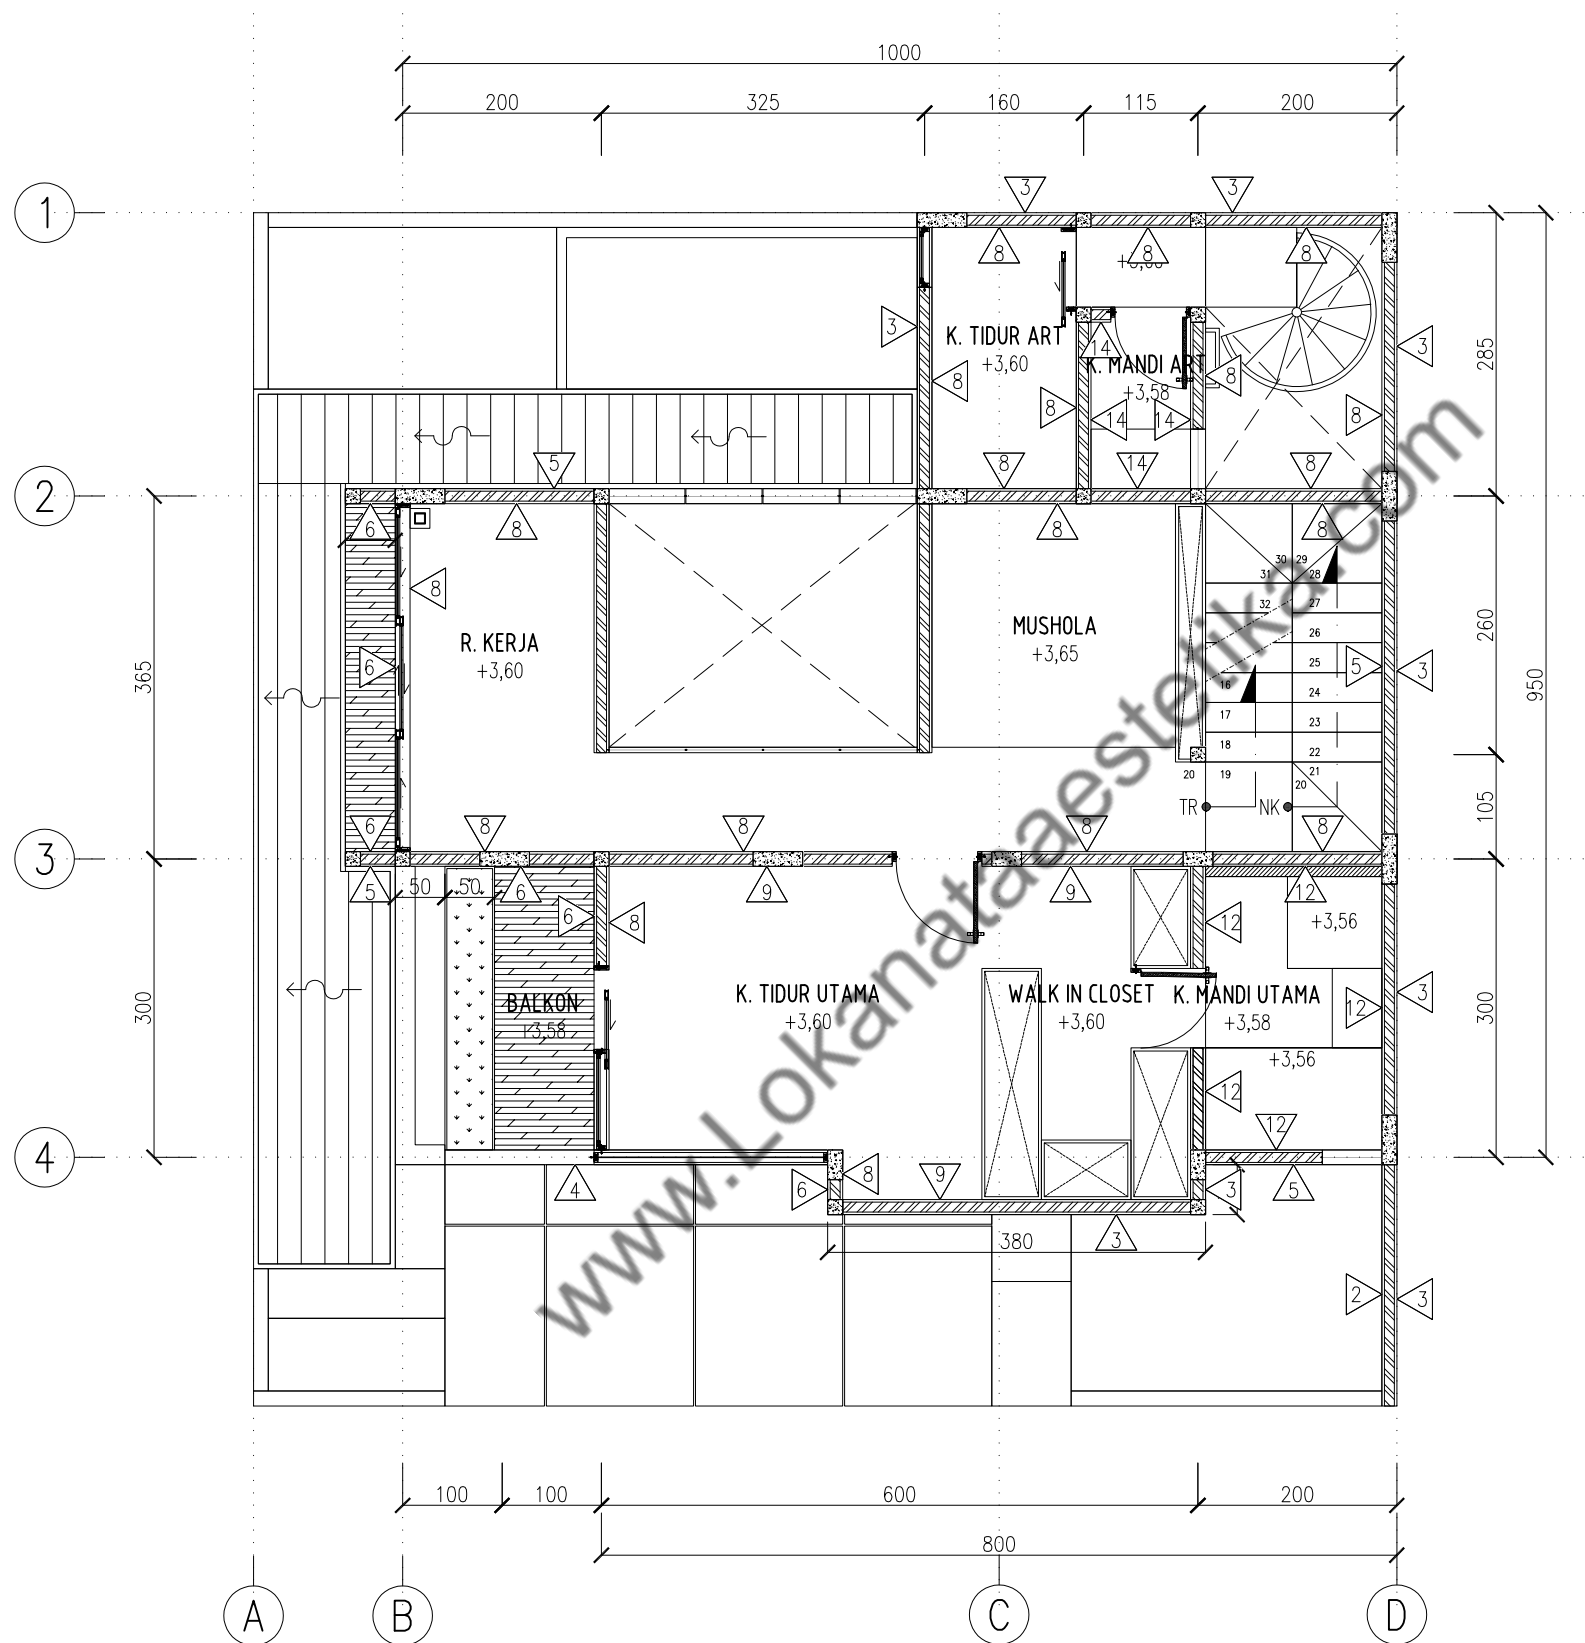

KETERANGAN:

- 1 DINDING FIN. BATU ALAM (BATU CURIE)
- 2 DINDING ACI KAMPROT FIN. COATING CLEAR
- 3 DINDING ACI HALUS FIN. CAT EKSTERIOR NIPPON WEATHERBOND (BRILLIANT WHITE)
- 4 DINDING ACI HALUS FIN. CAT EKSTERIOR NIPPON WEATHERBOND (MILLENNIUM GREY)
- 5 DINDING ACI EKSPOSE FIN. MU 200 SKIMWALL (COATING CLEAR)
- 6 DINDING GRC TIMBERPLANK 8X100X2440 MM FIN. PROPAN FIBERKOTE PALISANDER BROWN
- 7 DINDING ROSTER BETON
- 8 DINDING FIN. CAT INTERIOR NIPPON SPOTLESS (RETICENT WHITE)
- 9 DINDING FIN. CAT INTERIOR NIPPON SPOTLESS (WALL ARTE-NP N 1865 P)
- 10 GRANIT SEHATI TERRAZIO MIX COLOR (MATTE) 60 X 60 CM
- 11 ALLIA GRANIT SOLID MINT (GLOSSY) 6.5 X 26.6 CM
- 12 BETON FIN. NIRO GRANIT GBL01 - SILKY WHITE 60 X 120 CM (MATTE)
- 13 DINDING KERAMIK MULIA GLOSSY WHITE NW PLAIN 20 X 20 CM FLAT SL-6A-0019035G
- 14 DINDING FIN. KERAMIK MULIA GLOSSY WHITE NW PLAIN UK.20X20 CM FLAT SL-6A-0019035G EX.MULIA KERAMIK
- 15 PINTU BAK SAMPAH PLAT BESI FIN. CAT HITAM
- 16 DINDING PLESTER ACI HALUS

NAMA PROYEK

S-HOUSE

JATI SAMPURNA, BEKASI

PEMBERI TUGAS

IBU SOFIA

DISETUJUI OLEH :

IBU SOFIA

CATATAN

REVISI GAMBAR

NO	STATUS	TGL	PARAF

KONSULTAN PERENCANA

LNA
LNA and Associates
Architecture | Interior | Design Studio

ARSITEK	MEP
SIPIL	DRAFTER

NAMA PEKERJAAN

ARSITEKTUR

NAMA GAMBAR

DENAH RENCANA FIN. DINDING LT.2


TANGGAL NOVEMBER 2023

SKALA	CONTROL	NO. GAMBAR	NO. LEMBAR
1:75	00 - 00	AR-5.02	22

DENAH FIN. DINDING LT.2

1 : 75

AR-5.02

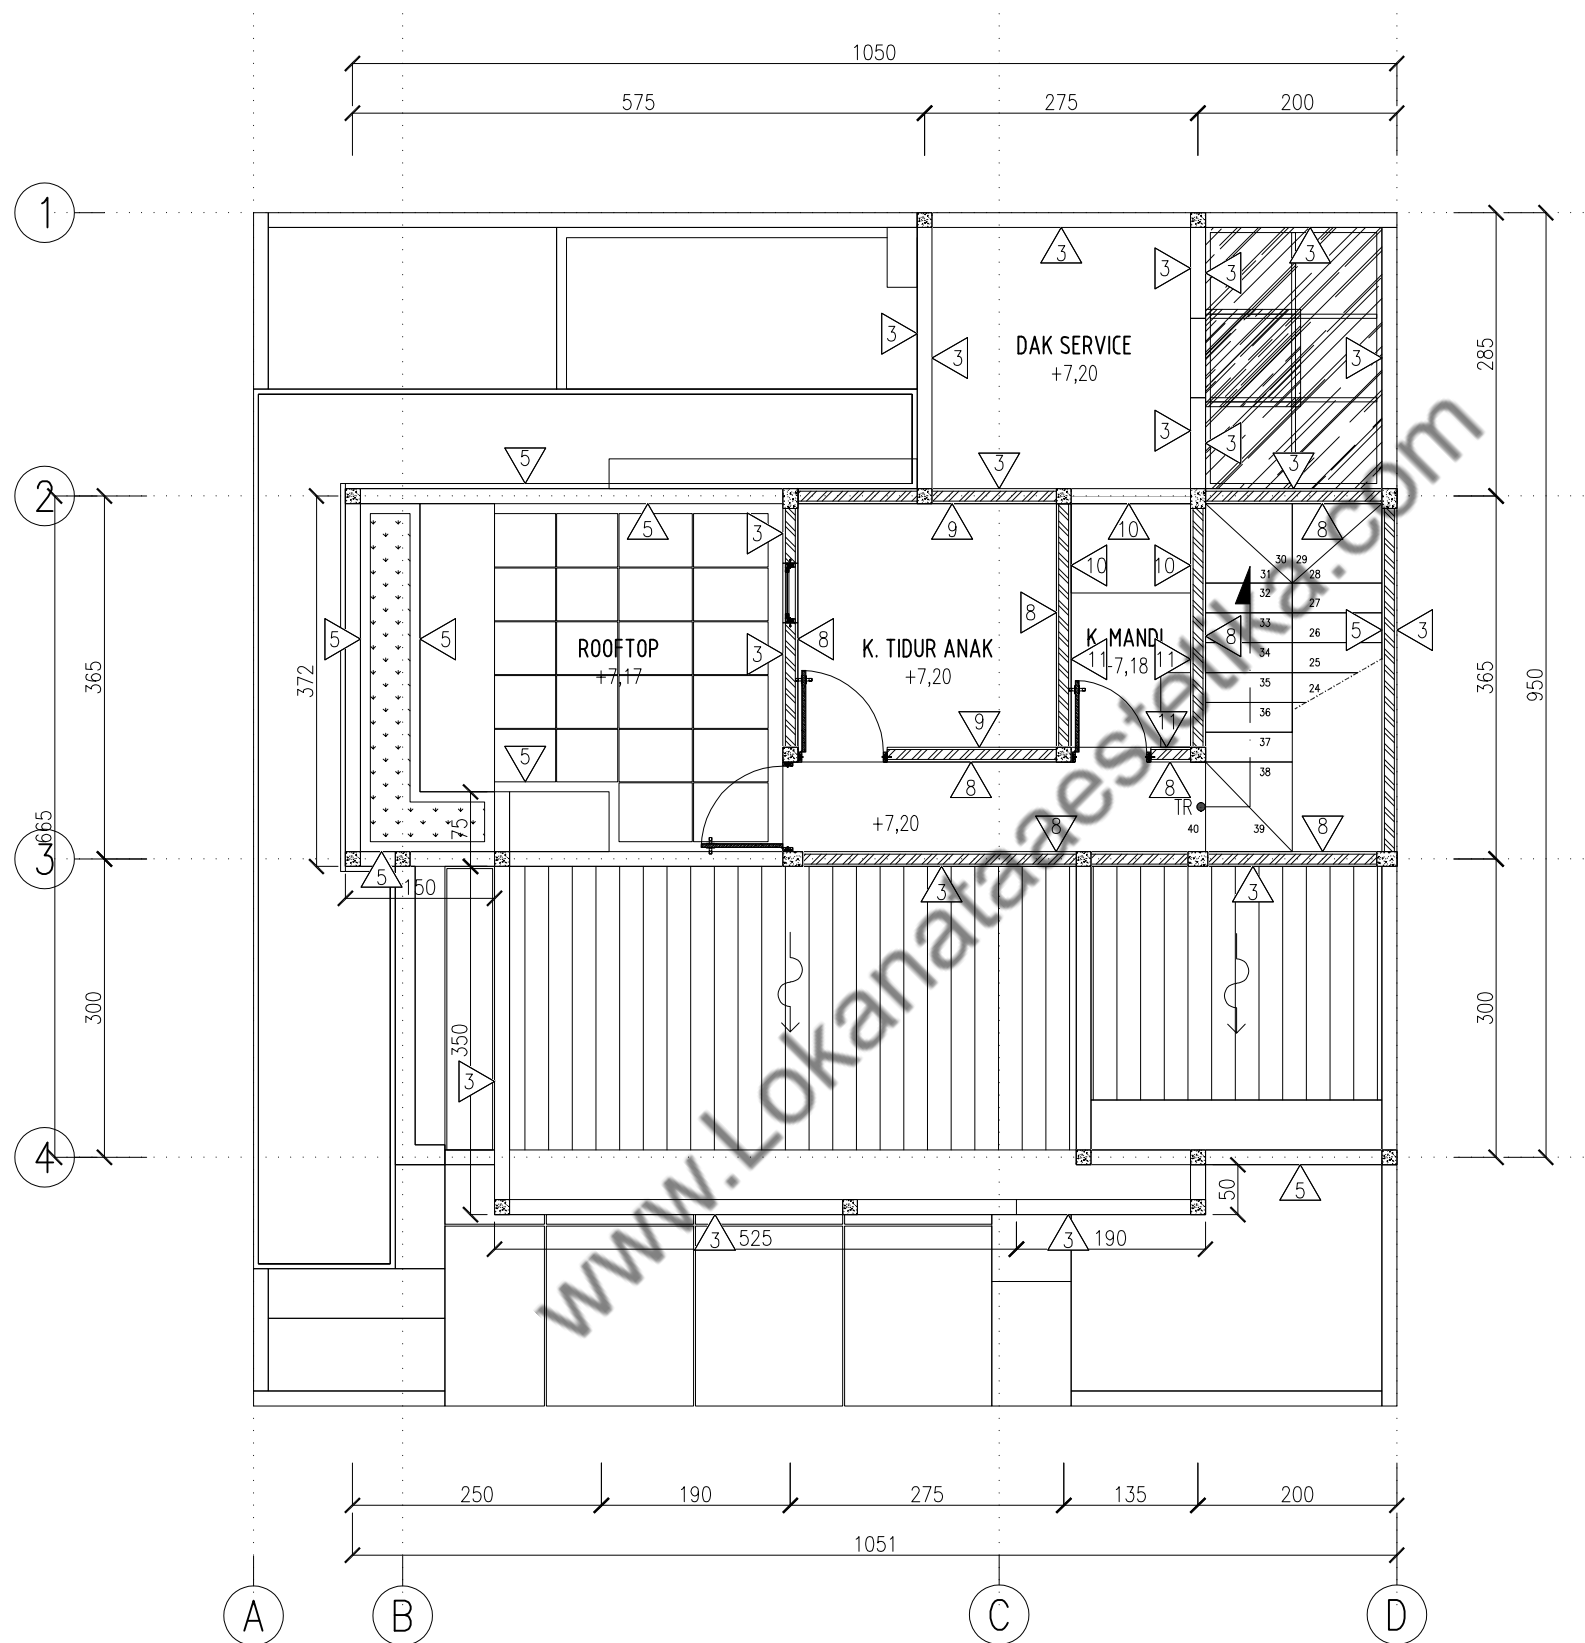

DENAH FIN. DINDING ROOFTOP

1 : 75

AR-5.03

KETERANGAN:

- 1 DINDING FIN. BATU ALAM (BATU CURIE)
- 2 DINDING ACI KAMPROT FIN. COATING CLEAR
- 3 DINDING ACI HALUS FIN. CAT EKSTERIOR NIPPON WEATHERBOND (BRILLIANT WHITE)
- 4 DINDING ACI HALUS FIN. CAT EKSTERIOR NIPPON WEATHERBOND (MILLENNIUM GREY)
- 5 DINDING ACI EKSPOSE FIN. MU 200 SKIMWALL (COATING CLEAR)
- 6 DINDING GRC TIMBERPLANK 8X100X2440 MM FIN. PROPAN FIBERKOTE PALISANDER BROWN
- 7 DINDING ROSTER BETON
- 8 DINDING FIN. CAT INTERIOR NIPPON SPOTLESS (RETICENT WHITE)
- 9 DINDING FIN. CAT INTERIOR NIPPON SPOTLESS (WALL ARTE-NP N 1865 P)
- 10 GRANIT SEHATI TERRAZIO MIX COLOR (MATTE) 60 X 60 CM
- 11 ALLIA GRANIT SOLID MINT (GLOSSY) 6.5 X 26.6 CM
- 12 BETON FIN. NIRO GRANIT GBL01 - SILKY WHITE 60 X 120 CM (MATTE)
- 13 DINDING KERAMIK MULIA GLOSSY WHITE NW PLAIN 20 X 20 CM FLAT SL-6A-0019035G
- 14 DINDING FIN. KERAMIK MULIA GLOSSY WHITE NW PLAIN UK.20X20 CM FLAT SL-6A-0019035G EX.MULIA KERAMIK
- 15 PINTU BAK SAMPAH PLAT BESI FIN. CAT HITAM
- 16 DINDING PLESTER ACI HALUS

NAMA PROYEK

S-HOUSE

JATI SAMPURNA, BEKASI

PEMBERI TUGAS

IBU SOFIA

DISETUJUI OLEH :

IBU SOFIA

CATATAN

REVISI GAMBAR

NO	STATUS	TGL	PARAF

KONSULTAN PERENCANA

LNA
L N A and Associates
Architecture | Interior | Design Studio

ARSITEK

MEP

SIPIL

DRAFTER

NAMA PEKERJAAN


ARSITEKTUR

NAMA GAMBAR

DENAH RENCANA
FIN. DINDING LT.ROOFTOP

TANGGAL NOVEMBER 2023

SKALA	CONTROL	NO. GAMBAR	NO. LEMBAR
1:75	00 - 00	AR-5.03	23

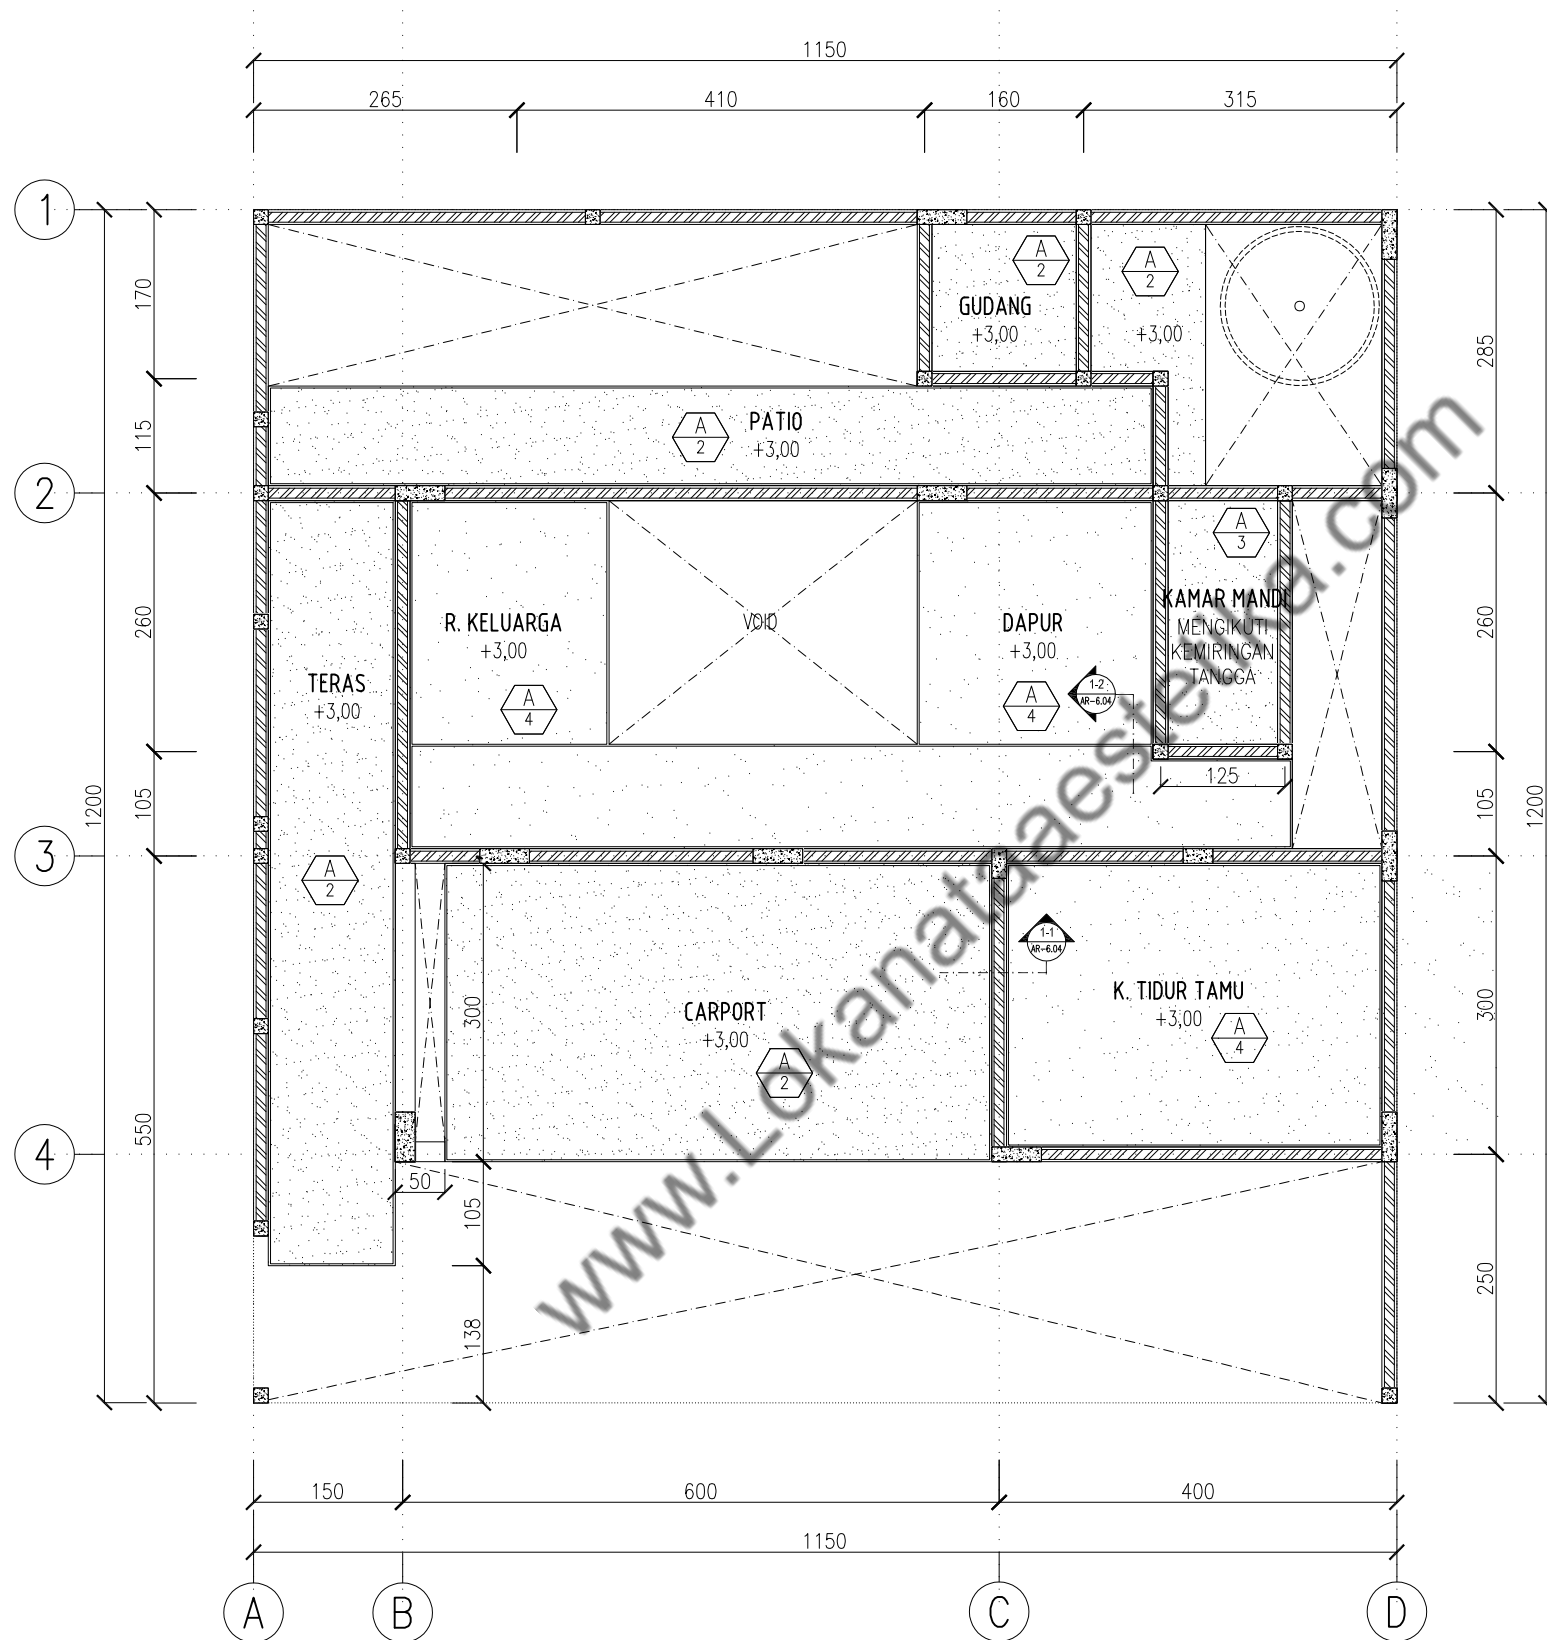

KETERANGAN:

- A1 GRC TIMBERPLANK 8X100X2440 MM FIN. PROPAN FIBERKOTE PALISANDER BROWN
- A2 PLAFON GRC FIN. CAT PLAFON NIPPON PAINT VINILEX (BRILLIANT WHITE)
- A3 PLAFON TANGGA BETON ESPOSE FIN. CAT PLAFON NIPPON PAINT VINILEX (BRILLIANT WHITE)
- A4 PLAFON GYPSUM FIN. CAT PLAFON NIPPON PAINT VINILEX (BRILLIANT WHITE)
- A5 KANOPI PLAT BESI 10 MM FIN. CAT HITAM
- A6 RANGKA HOLLOW 4X6 CM FIN. CAT HITAM + PENUTUP ATAP SOLARFLAT
- A7 GORDYN COVE 20 CM, T= 20 CM
- A8 RANGKA HOLLOW 4X6 CM FIN. CAT HITAM + PENUTUP ATAP KACA TEMPERED 10 MM

NAMA PROYEK

S-HOUSE

JATI SAMPURNA, BEKASI

PEMBERI TUGAS

IBU SOFIA

DISETUJUI OLEH :

IBU SOFIA

CATATAN

REVISI GAMBAR

NO	STATUS	TGL	PARAF

KONSULTAN PERENCANA



ARSITEK

MEP

SIPIL

DRAFTER

NAMA PEKERJAAN

ARSITEKTUR

NAMA GAMBAR

DENAH RENCANA
FIN. PLAFOND LT.1


TANGGAL NOVEMBER 2023

SKALA	CONTROL	NO. GAMBAR	NO. LEMBAR
1:75	00 - 00	AR-6.01	24

DENAH FIN. PLAFOND LT.1

1 : 75

AR-6.01

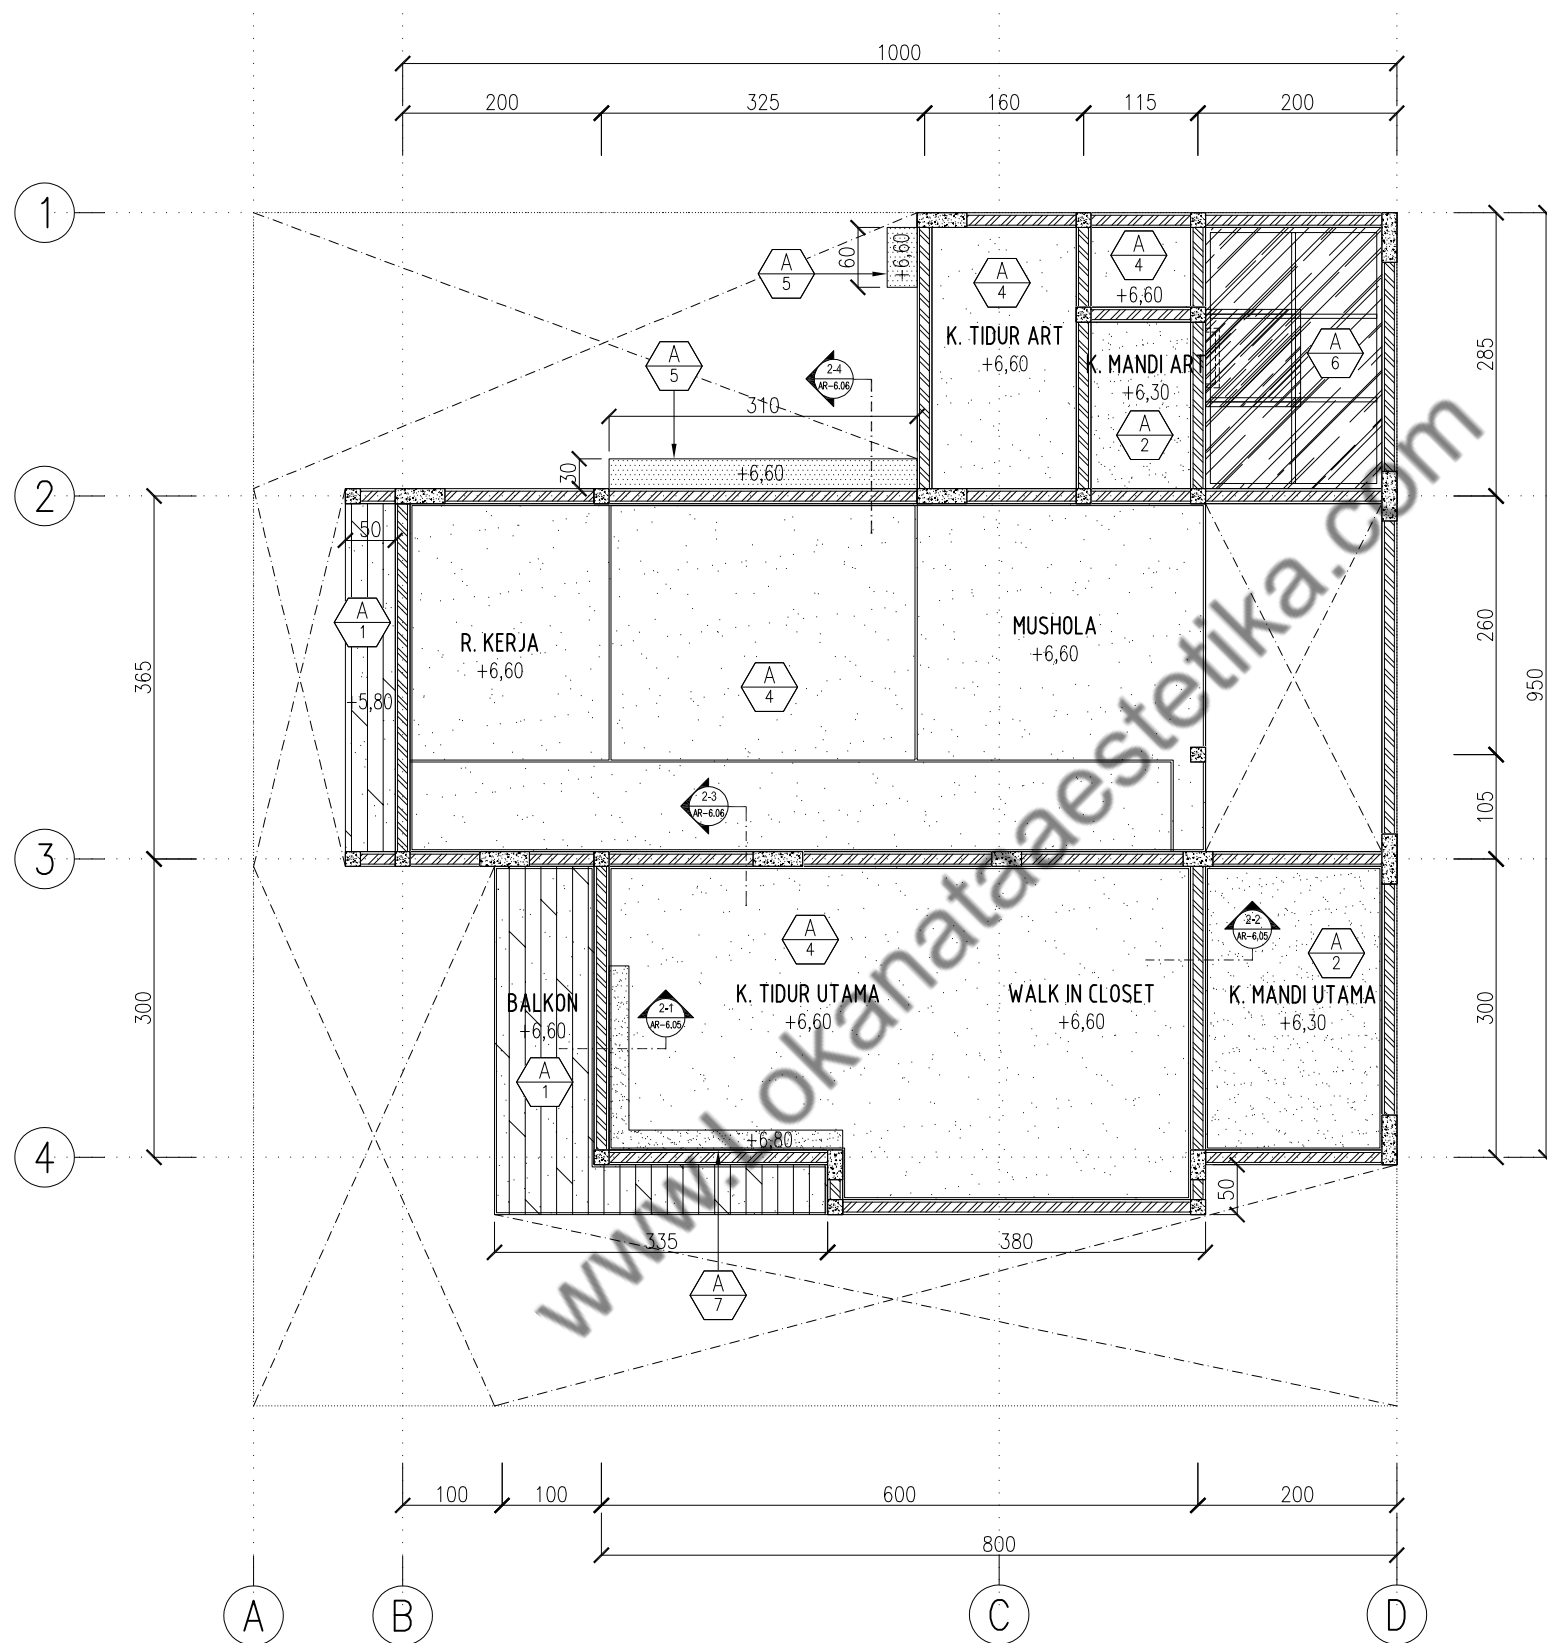

KETERANGAN:

- A 1 GRC TIMBERPLANK 8X100X2440 MM FIN. PROPAN FIBERKOTE PALISANDER BROWN
- A 2 PLAFON GRC FIN. CAT PLAFON NIPPON PAINT VINILEX (BRILLIANT WHITE)
- A 3 PLAFON TANGGA BETON ESPOSE FIN. CAT PLAFON NIPPON PAINT VINILEX (BRILLIANT WHITE)
- A 4 PLAFON GYPSUM FIN. CAT PLAFON NIPPON PAINT VINILEX (BRILLIANT WHITE)
- A 5 KANOPI PLAT BESI 10 MM FIN. CAT HITAM
- A 6 RANGKA HOLLOW 4X6 CM FIN. CAT HITAM + PENUTUP ATAP SOLARFLAT
- A 7 GORDYN COVE 20 CM, T= 20 CM
- A 8 RANGKA HOLLOW 4X6 CM FIN. CAT HITAM + PENUTUP ATAP KACA TEMPERED 10 MM

NAMA PROYEK

S-HOUSE

JATI SAMPURNA, BEKASI

PEMBERI TUGAS

IBU SOFIA

DISETUJUI OLEH :

IBU SOFIA

CATATAN

REVISI GAMBAR

NO	STATUS	TGL	PARAF

KONSULTAN PERENCANA



ARSITEK

MEP

SIPIL

DRAFTER

NAMA PEKERJAAN

ARSITEKTUR

NAMA GAMBAR

DENAH RENCANA FIN. PLAFOND LT.2


TANGGAL NOVEMBER 2023

SKALA	CONTROL	NO. GAMBAR	NO. LEMBAR
1:75	00 - 00	AR-6.02	25

DENAH FIN. PLAFOND LT.2

1 : 75

AR-6.02

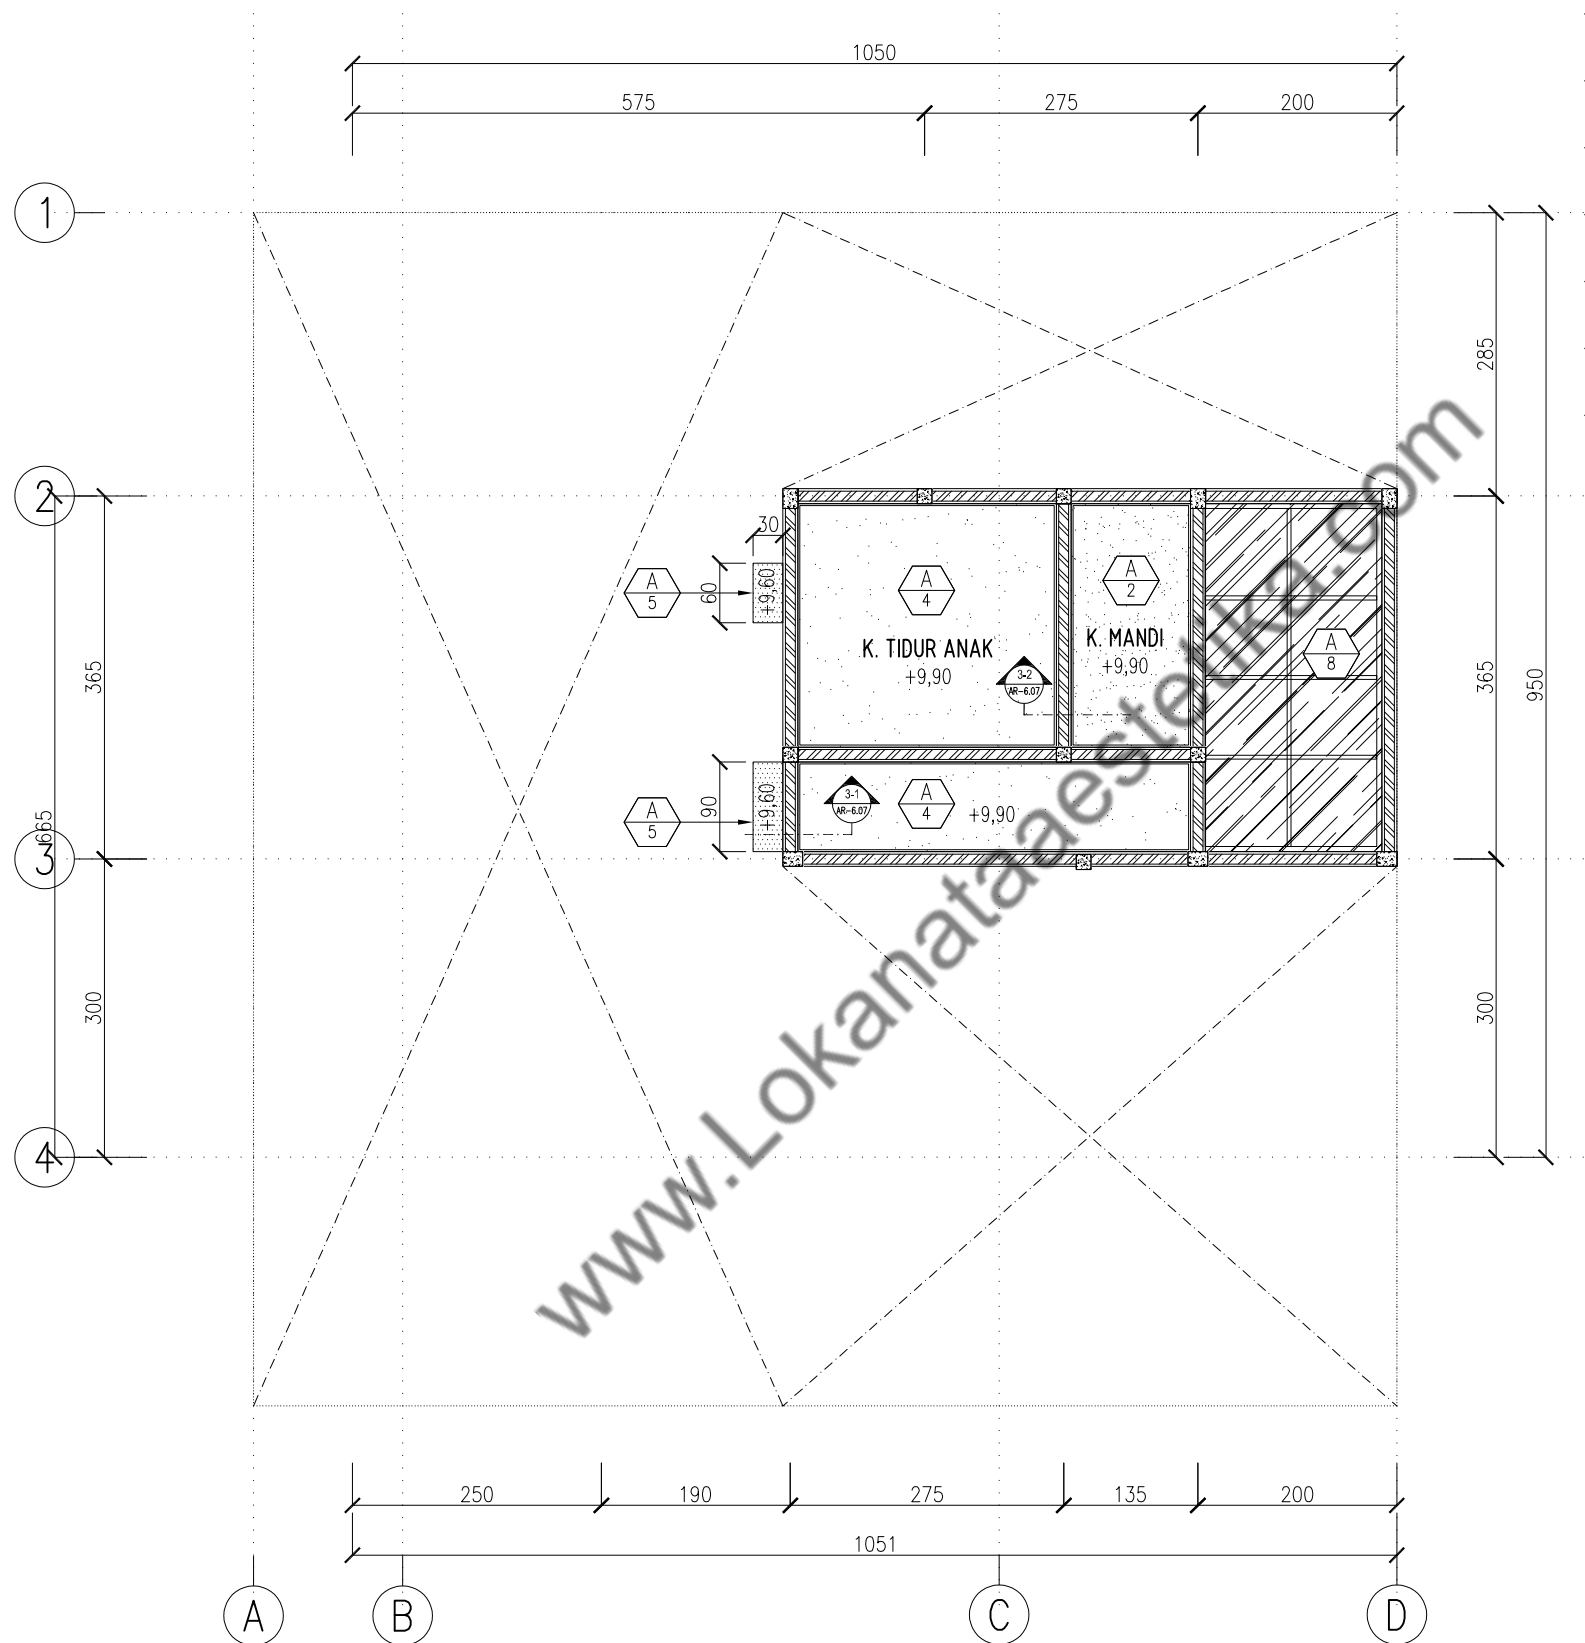

KETERANGAN:

- A1 GRC TIMBERPLANK 8X100X2440 MM FIN. PROPAN FIBERKOTE PALISANDER BROWN
- A2 PLAFON GRC FIN. CAT PLAFON NIPPON PAINT VINILEX (BRILLIANT WHITE)
- A3 PLAFON TANGGA BETON ESPOSE FIN. CAT PLAFON NIPPON PAINT VINILEX (BRILLIANT WHITE)
- A4 PLAFON GYPSUM FIN. CAT PLAFON NIPPON PAINT VINILEX (BRILLIANT WHITE)
- A5 KANOPI PLAT BESI 10 MM FIN. CAT HITAM
- A6 RANGKA HOLLOW 4X6 CM FIN. CAT HITAM + PENUTUP ATAP SOLARFLAT
- A7 GORDYN COVE 20 CM, T= 20 CM
- A8 RANGKA HOLLOW 4X6 CM FIN. CAT HITAM + PENUTUP ATAP KACA TEMPERED 10 MM

NAMA PROYEK

S-HOUSE

JATI SAMPURNA, BEKASI

PEMBERI TUGAS

IBU SOFIA

DISETUJUI OLEH :

IBU SOFIA

CATATAN

REVISI GAMBAR

NO	STATUS	TGL	PARAF

KONSULTAN PERENCANA



ARSITEK	MEP
SIPIL	DRAFTER

NAMA PEKERJAAN



ARSITEKTUR

NAMA GAMBAR

DENAH RENCANA FIN. PLAFOND LT.ROOFTOP

TANGGAL NOVEMBER 2023

SKALA	CONTROL	NO. GAMBAR	NO. LEMBAR
1:75	00 - 00	AR-6.03	26

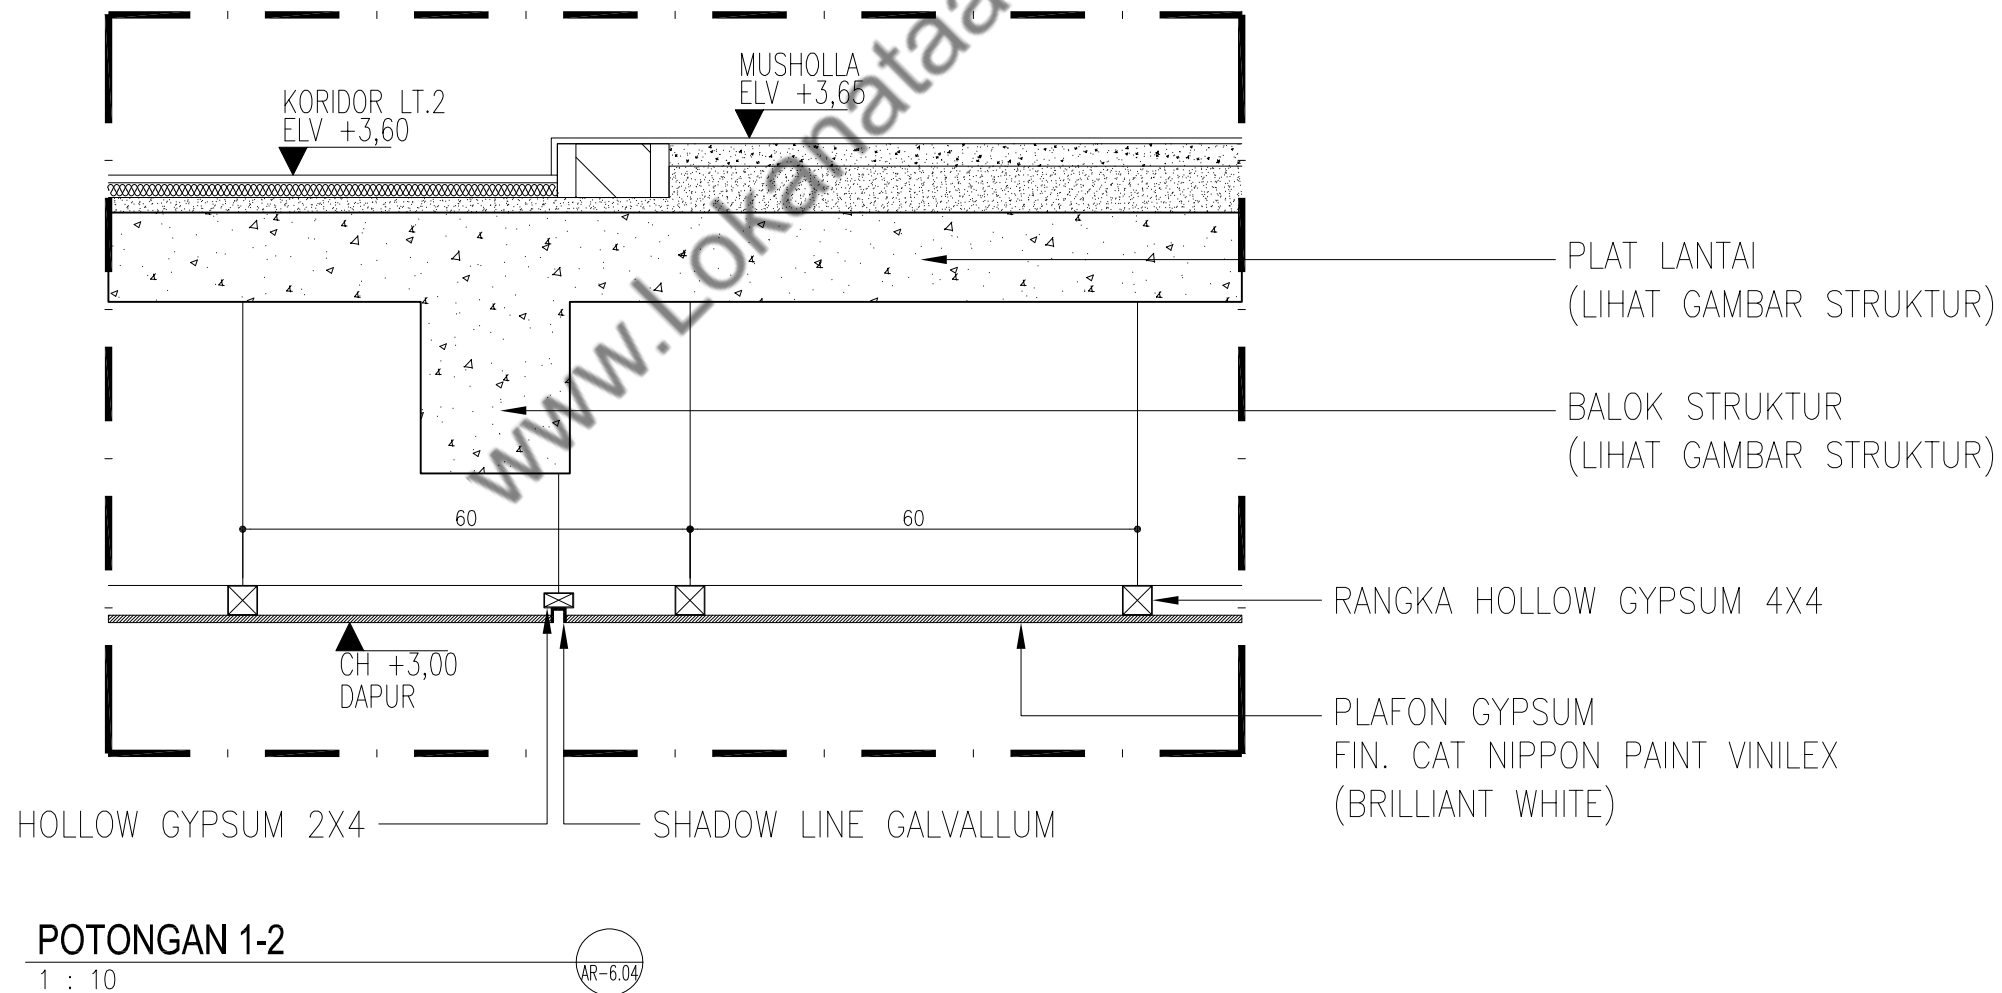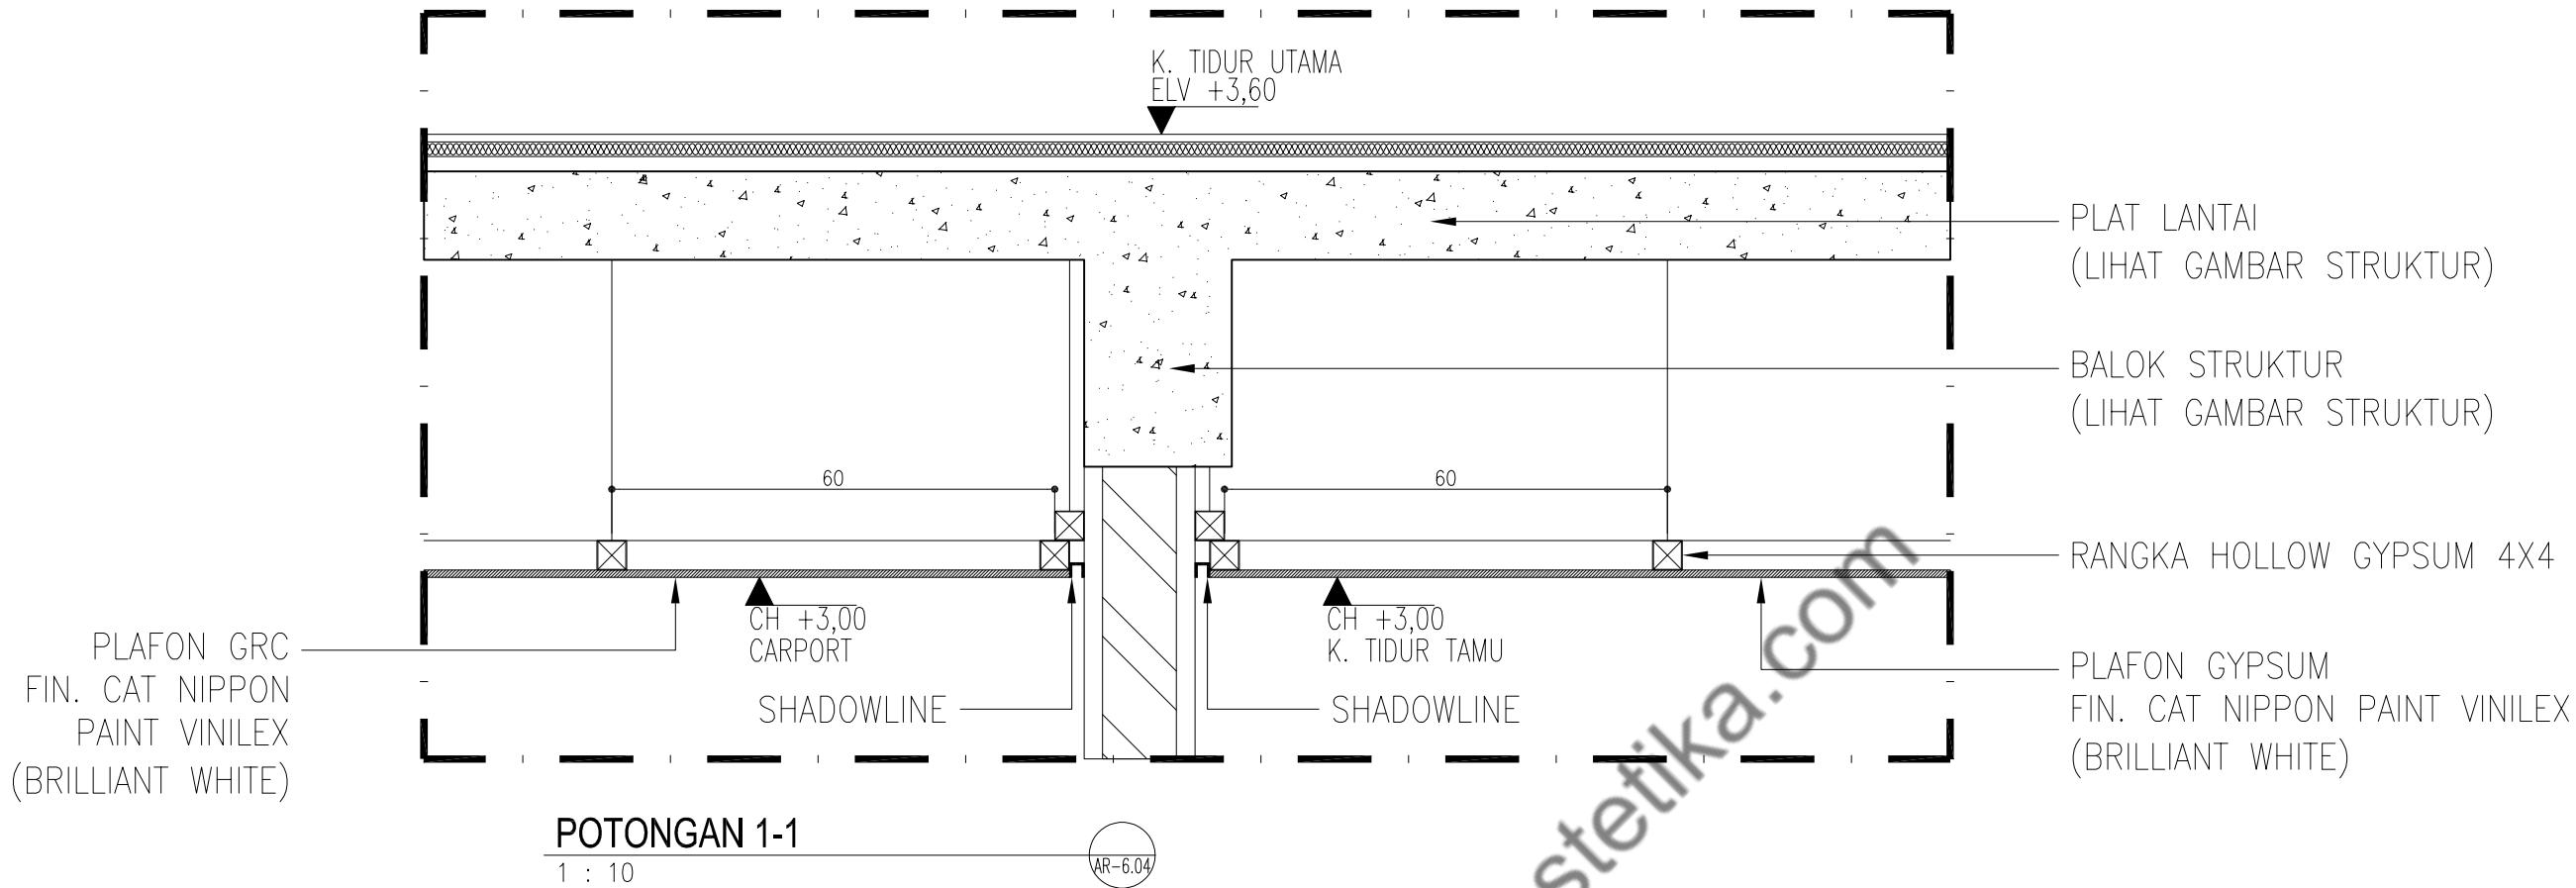

NAMA PROYEK

S-HOUSE

JATI SAMPURNA, BEKASI

PEMBERI TUGAS

IBU SOFIA

DISETUJUI OLEH :

IBU SOFIA

CATATAN

REVISI GAMBAR

NO	STATUS	TGL	PARAF

KONSULTAN PERENCANA

LNA
LNA and Associates
Architecture | Interior | Design Studio

ARSITEK

MEP

SIPIL

DRAFTER

NAMA PEKERJAAN

ARSITEKTUR

NAMA GAMBAR

DETAIL PLAFOND
1-1 & 1-2

TANGGAL

NOVEMBER 2023

SKALA	CONTROL	NO. GAMBAR	NO. LEMBAR
1:10	00 - 00	AR-6.04	27

NAMA PROYEK

S-HOUSE

JATI SAMPURNA, BEKASI

PEMBERI TUGAS

IBU SOFIA

DISETUJUI OLEH :

IBU SOFIA

CATATAN

REVISI GAMBAR

NO	STATUS	TGL	PARAF

KONSULTAN PERENCANA



ARSITEK

MEP

SIPIL

DRAFTER

NAMA PEKERJAAN

ARSITEKTUR



NAMA GAMBAR


DETAIL PLAFOND
2-1 & 2-2

TANGGAL

NOVEMBER 2023


SKALA	CONTROL	NO. GAMBAR	NO. LEMBAR
1:10	00 - 00	AR-6.05	28

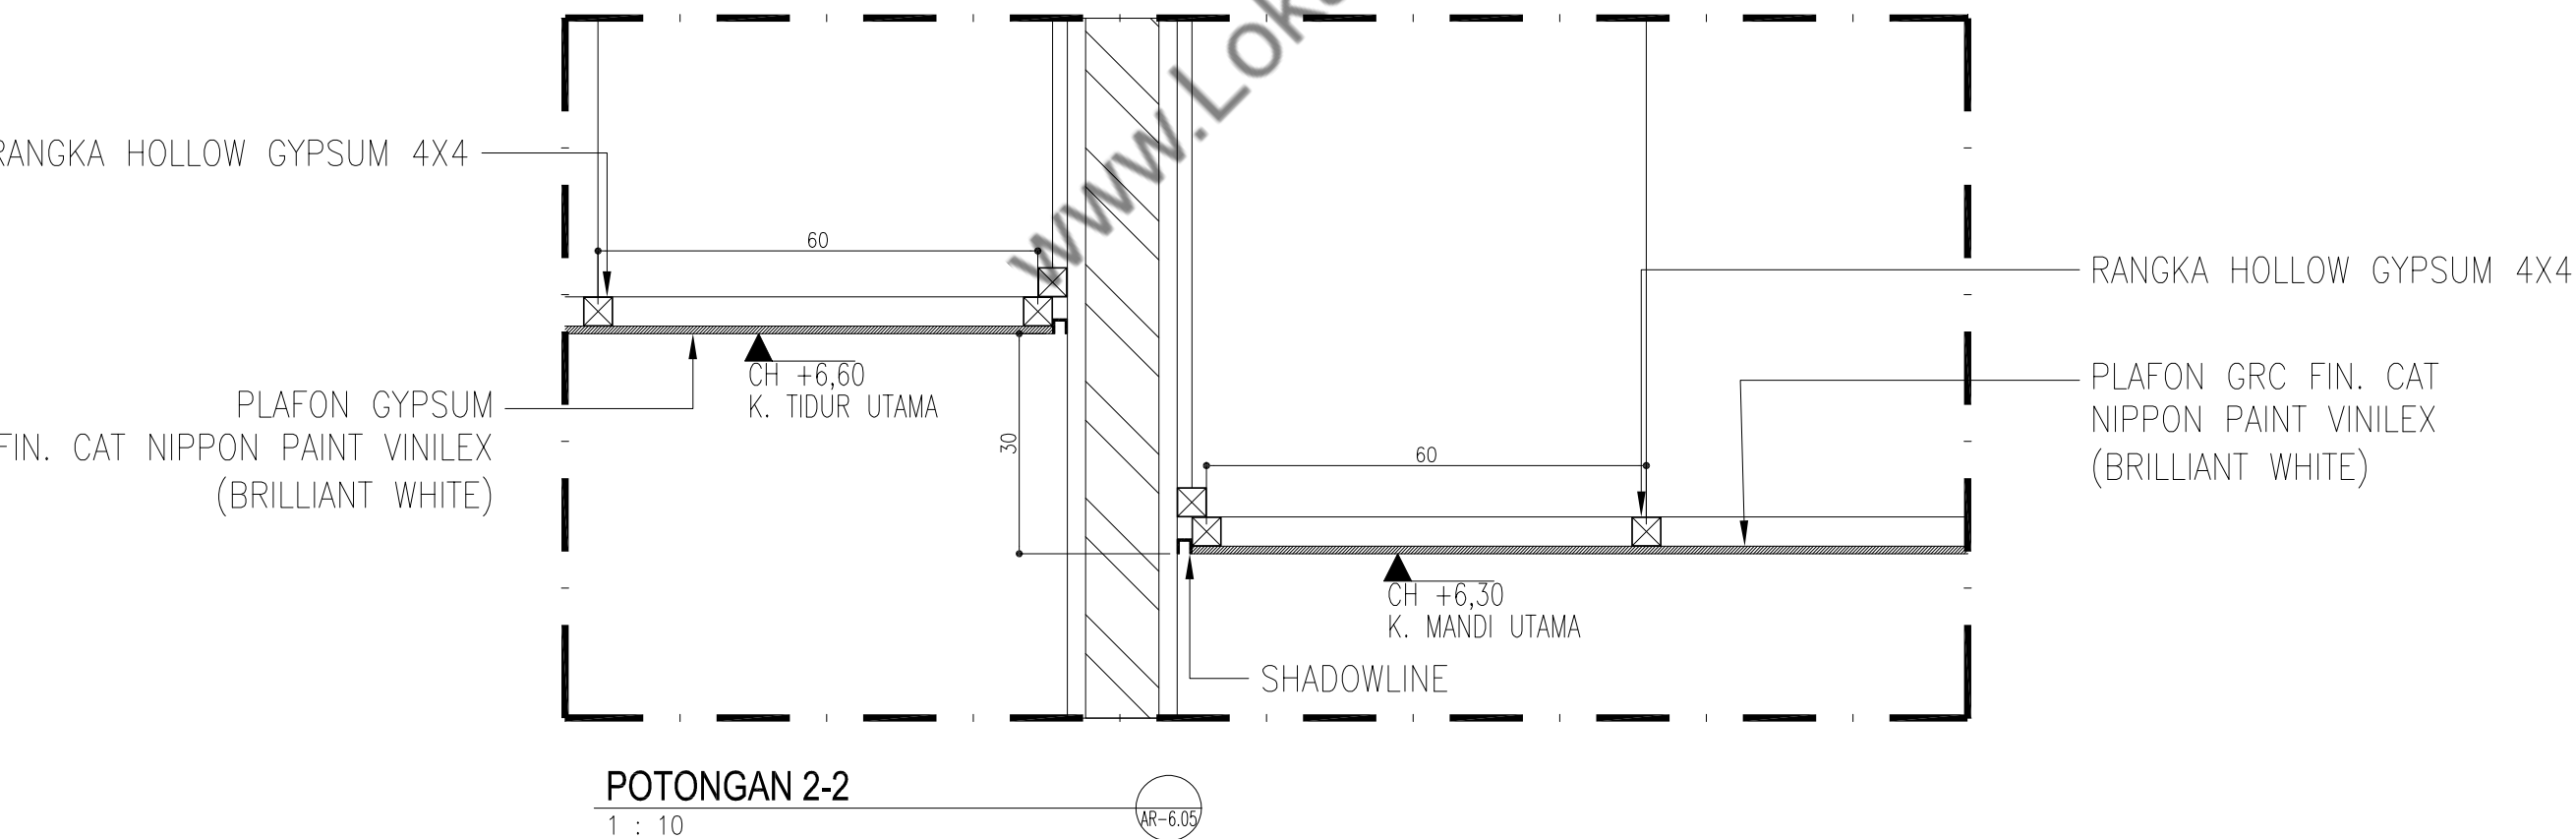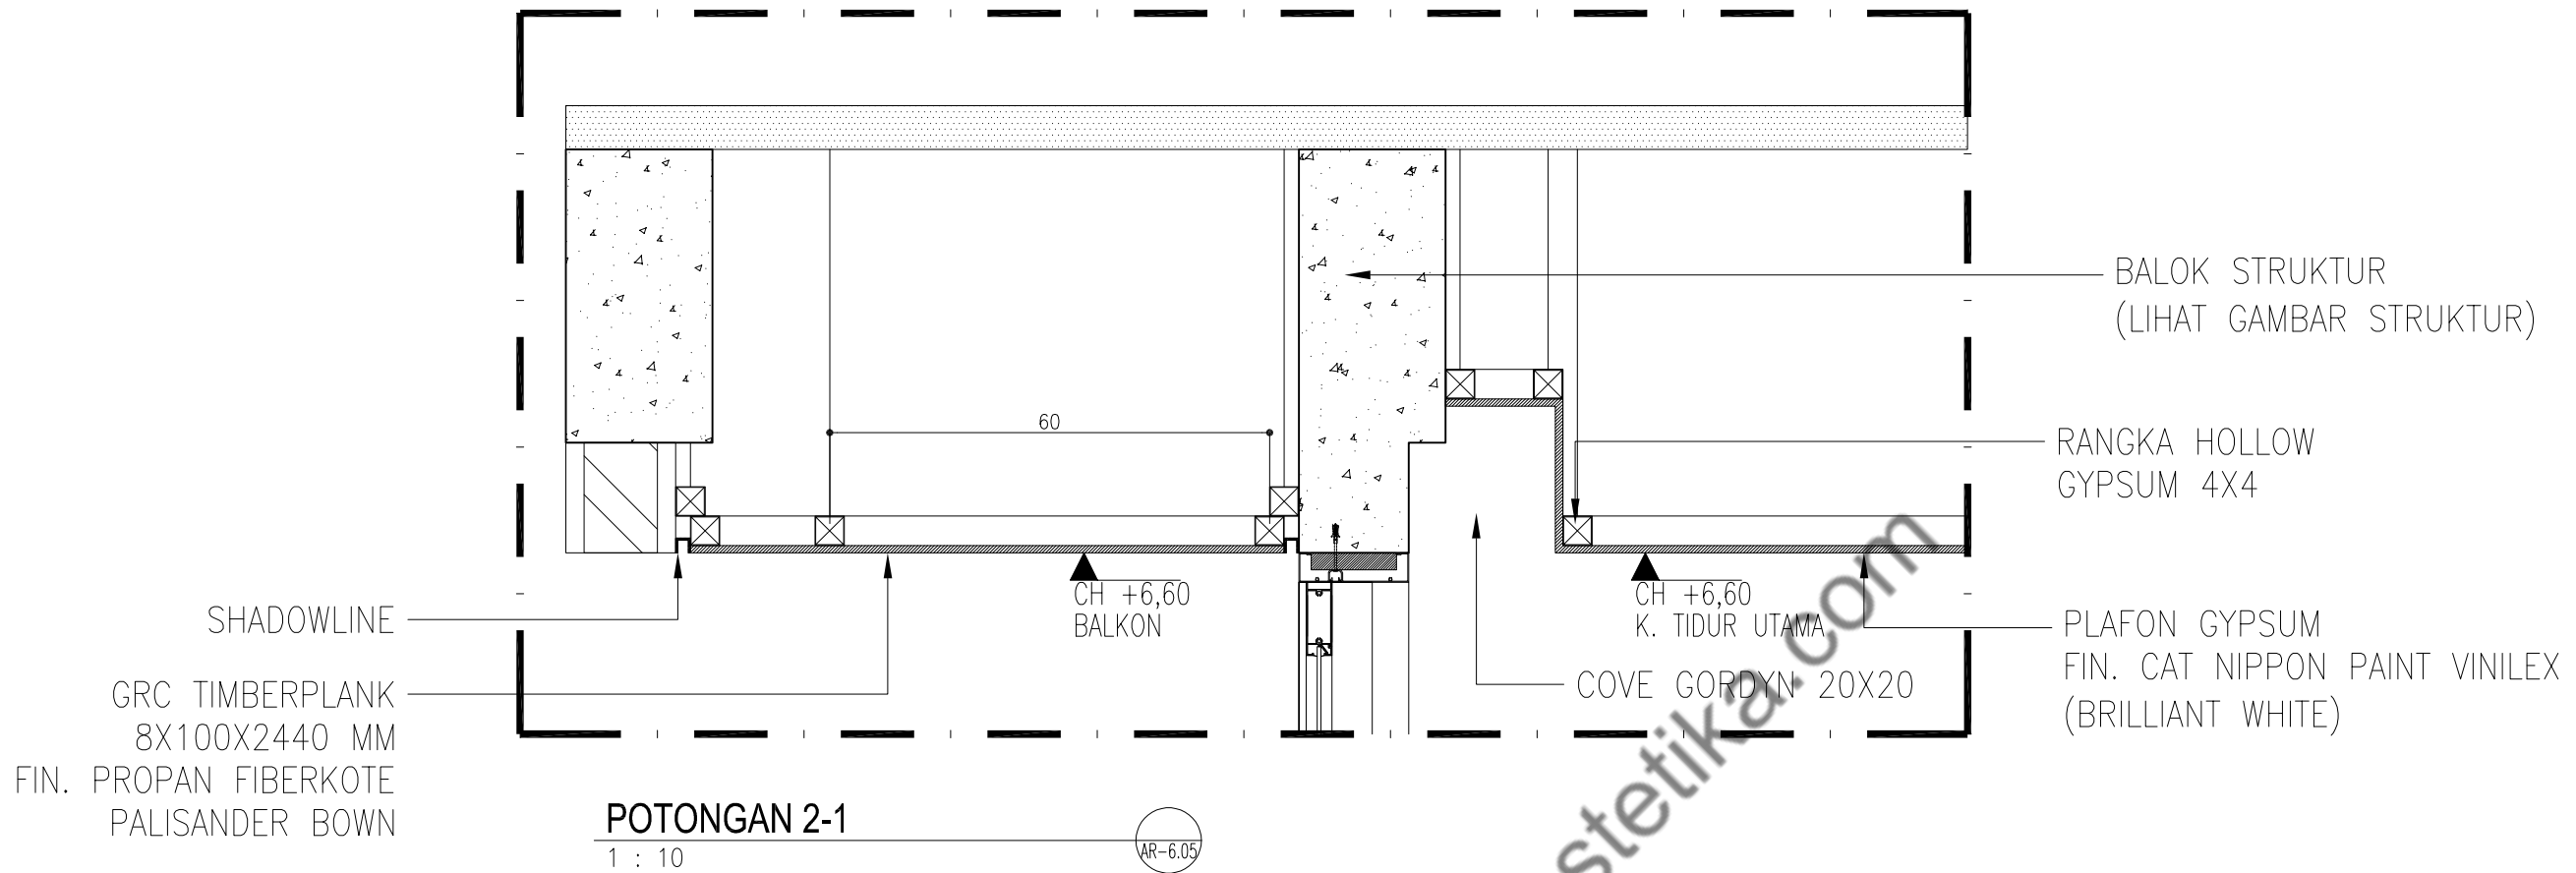

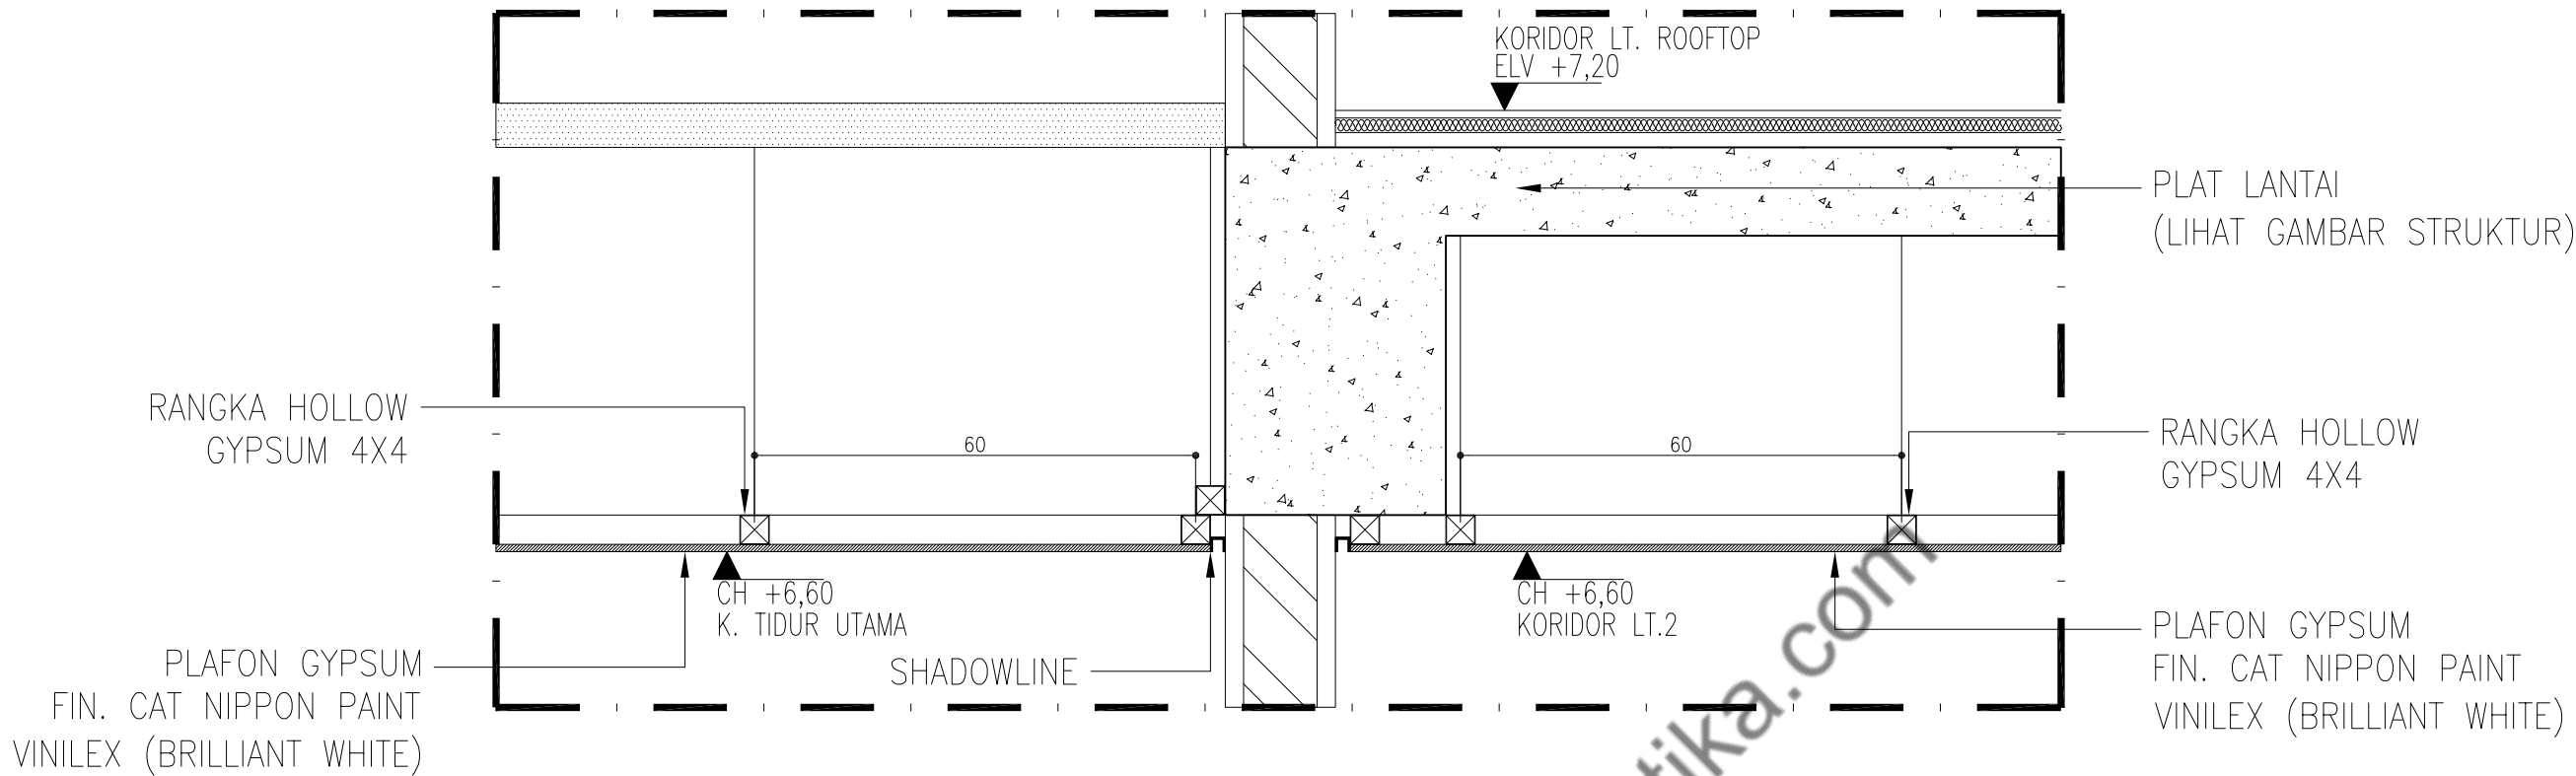

POTONGAN 2-3

1 : 10

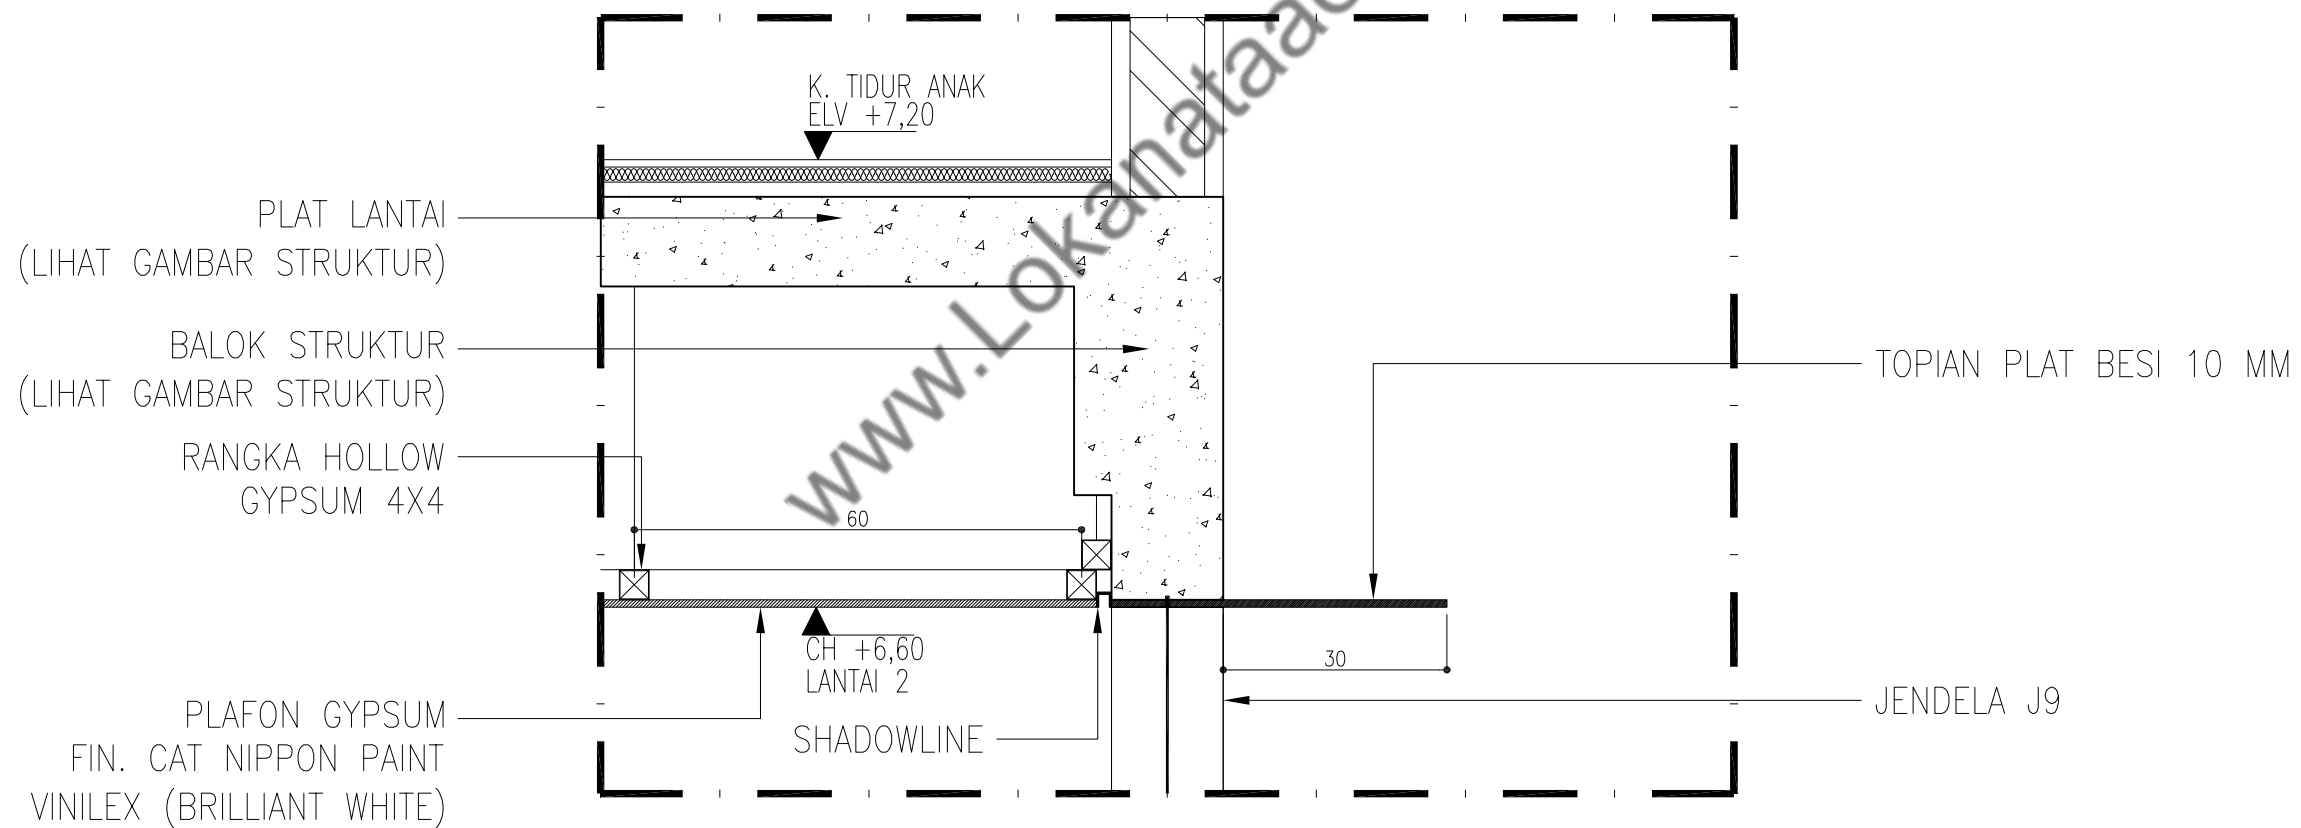

POTONGAN 2-4

1 : 10



NAMA PROYEK

S-HOUSE

JATI SAMPURNA, BEKASI

PEMBERI TUGAS

IBU SOFIA

DISETUJUI OLEH :

IBU SOFIA

CATATAN

REVISI GAMBAR

NO	STATUS	TGL	PARAF
----	--------	-----	-------

KONSULTAN PERENCANA



L N A and Associates
Architecture | Interior | Design Studio

ARSITEK MEP

SIPIL DRAFTER

NAMA PEKERJAAN

ARSITEKTUR



NAMA GAMBAR

**DETAIL PLAFOND
2-3 & 2-4**

TANGGAL NOVEMBER 2023

SKALA	CONTROL	NO. GAMBAR	NO. LEMBAR
-------	---------	------------	------------

1:10	00 - 00	AR-6.06	29
------	---------	---------	----

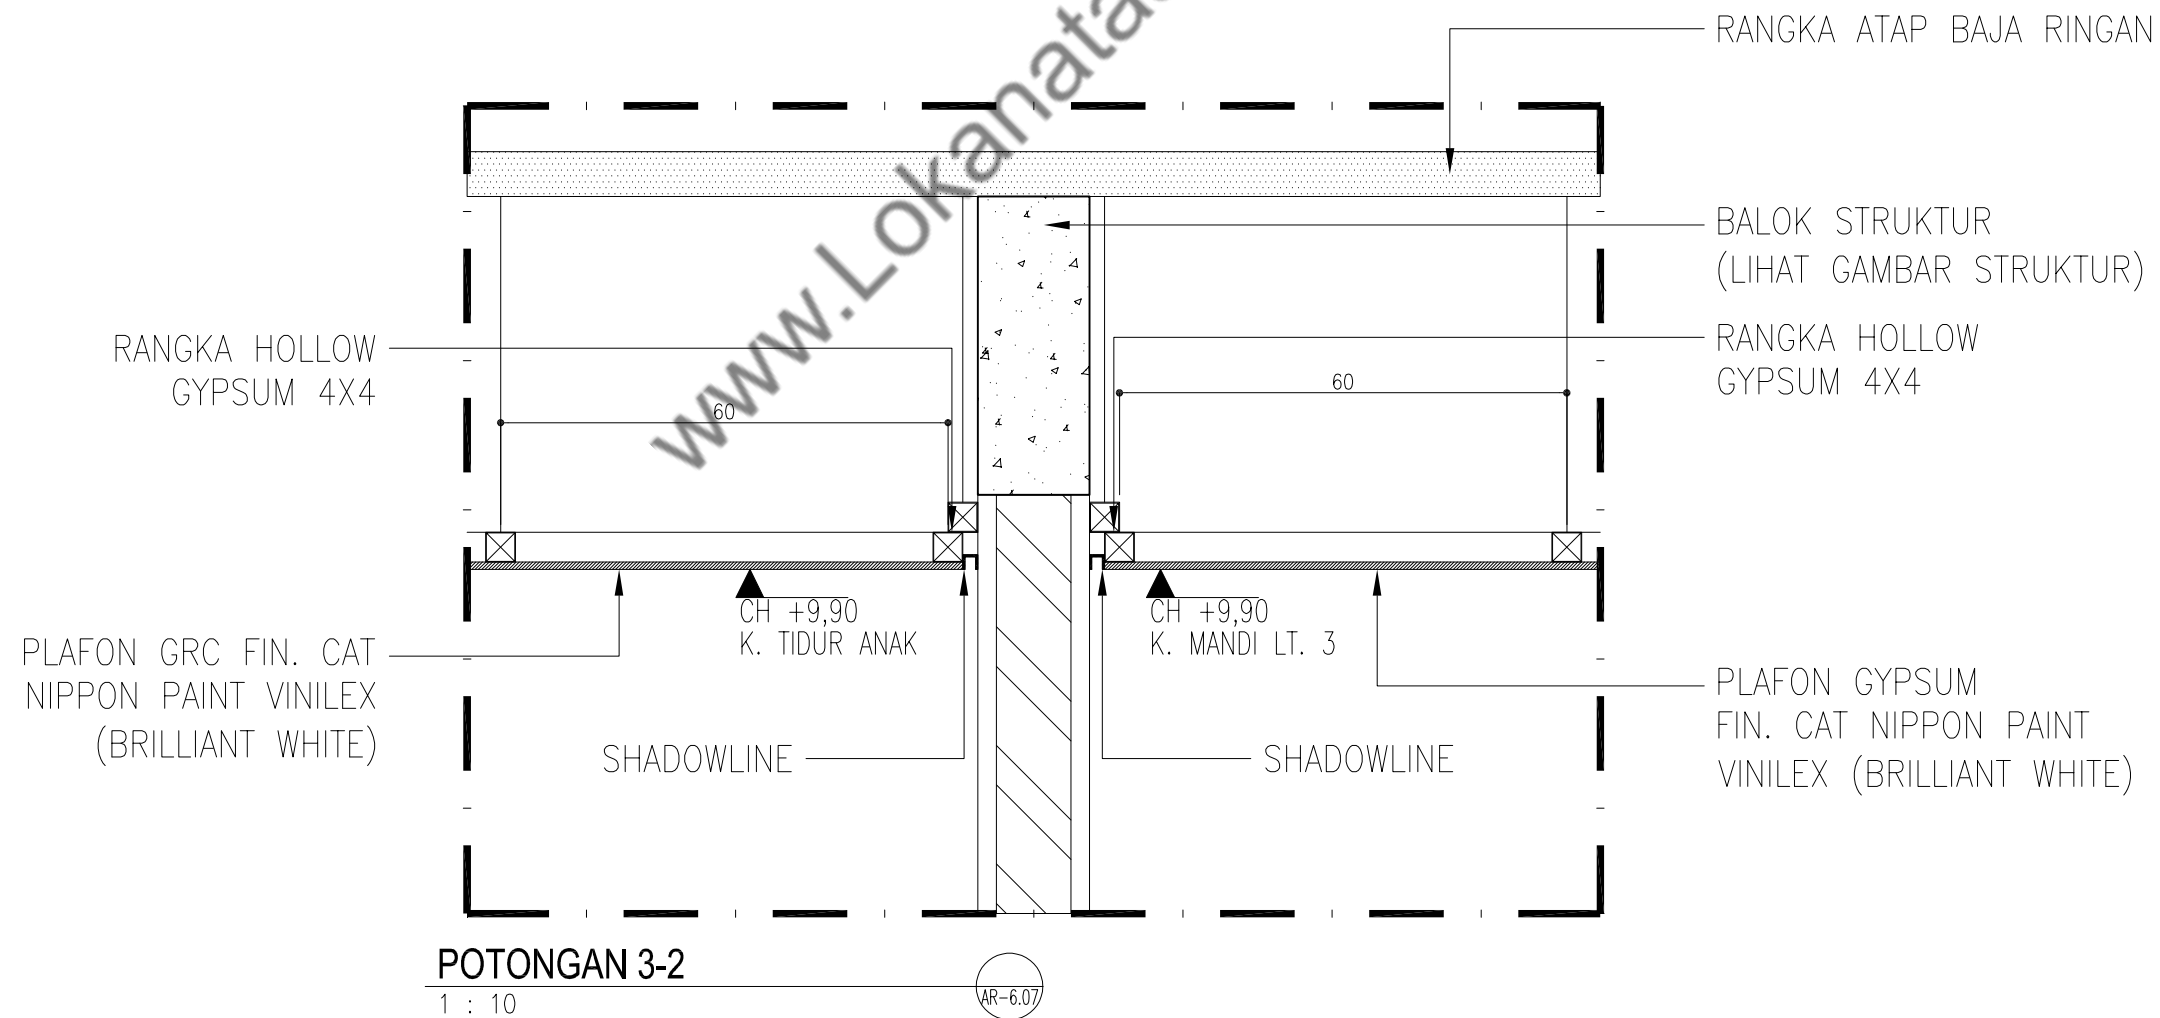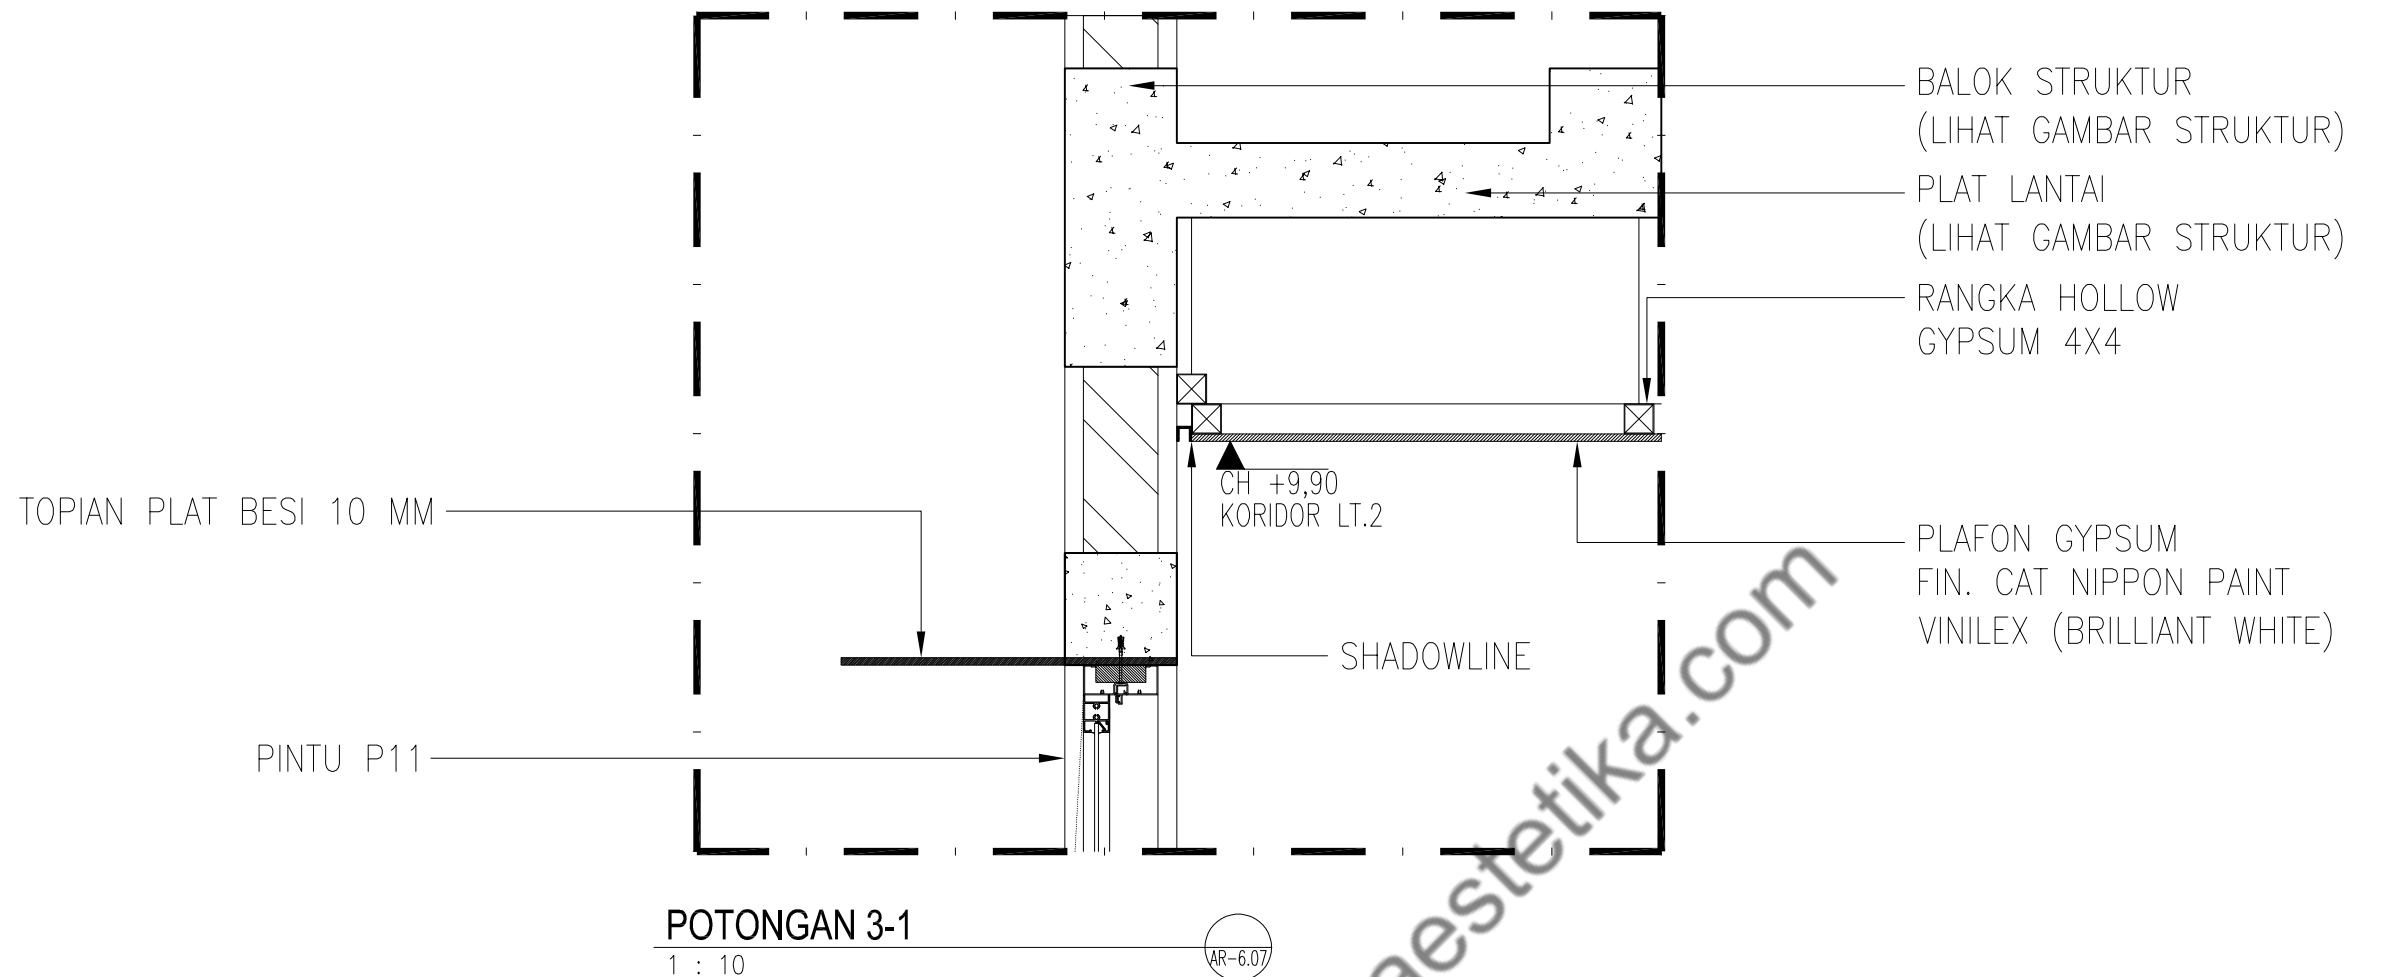

NAMA PROYEK

S-HOUSE

JATI SAMPURNA, BEKASI

PEMBERI TUGAS

IBU SOFIA

DISETUJUI OLEH :

IBU SOFIA

CATATAN

REVISI GAMBAR

NO	STATUS	TGL	PARAF

KONSULTAN PERENCANA

LNA
LNA and Associates
Architecture | Interior | Design Studio

ARSITEK

MEP

SIPIL

DRAFTER

NAMA PEKERJAAN

ARSITEKTUR


NAMA GAMBAR

**DETAIL PLAFOND
3-1 & 3-2**

TANGGAL

NOVEMBER 2023

SKALA	CONTROL	NO. GAMBAR	NO. LEMBAR
1:10	00 - 00	AR-6.07	30

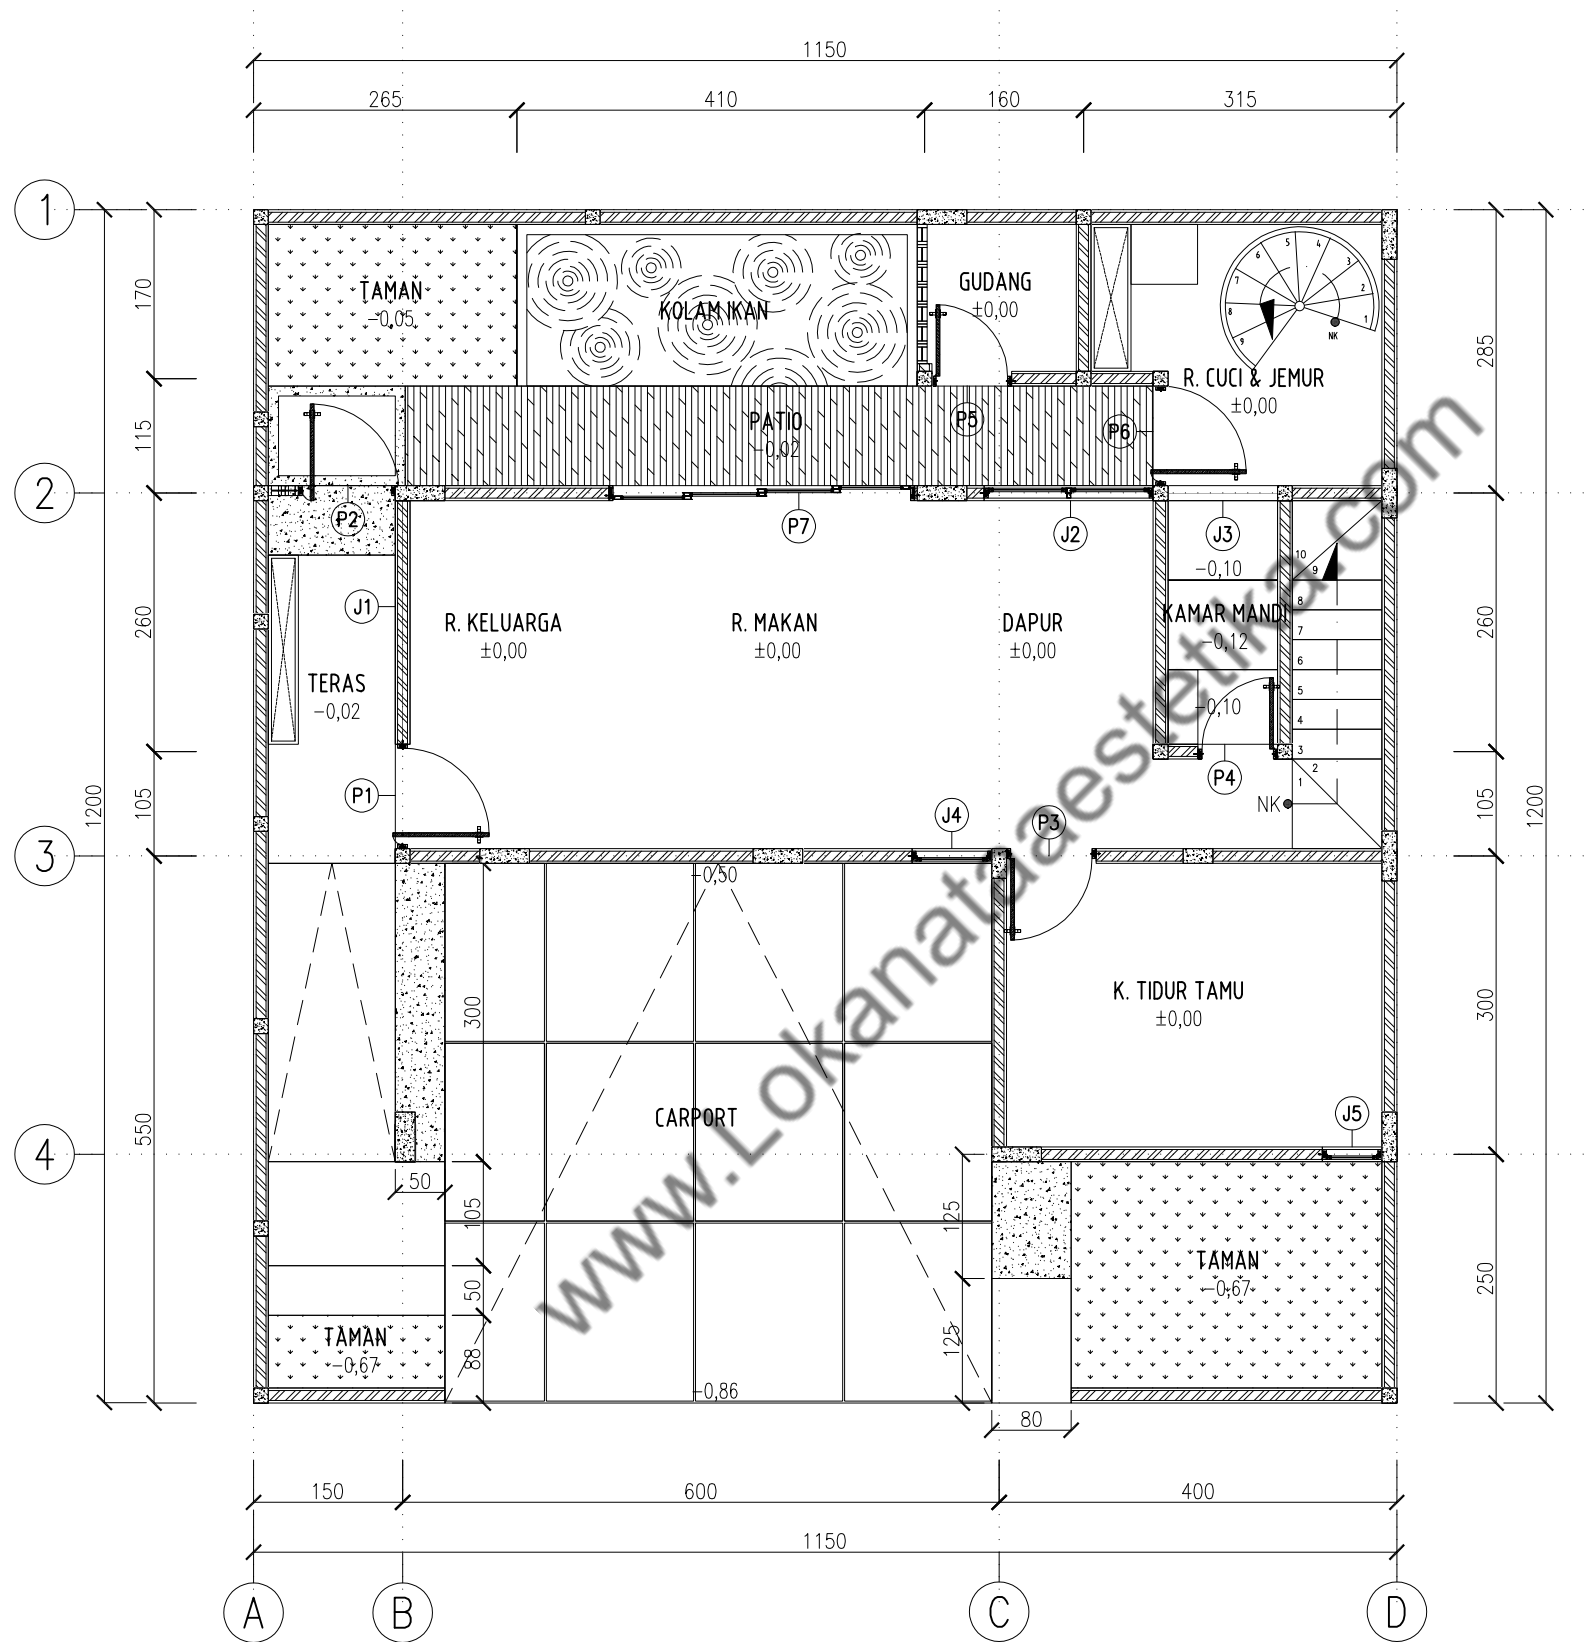

DENAH RENC. KUSEN LT.1

1 : 75

AR-7.01

NAMA PROYEK

S-HOUSE

JATI SAMPURNA, BEKASI

PEMBERI TUGAS

IBU SOFIA

DISETUJUI OLEH :

IBU SOFIA

CATATAN

REVISI GAMBAR

NO	STATUS	TGL	PARAF

KONSULTAN PERENCANA

LNA
LNA and Associates
Architecture | Interior | Design Studio

ARSITEK

MEP

SIPIL

DRAFTER

NAMA PEKERJAAN

ARSITEKTUR


NAMA GAMBAR

**DENAH RENCANA
KUSEN LT.1**

TANGGAL

NOVEMBER 2023

SKALA	CONTROL	NO. GAMBAR	NO. LEMBAR
1:75	00 - 00	AR-7.01	31

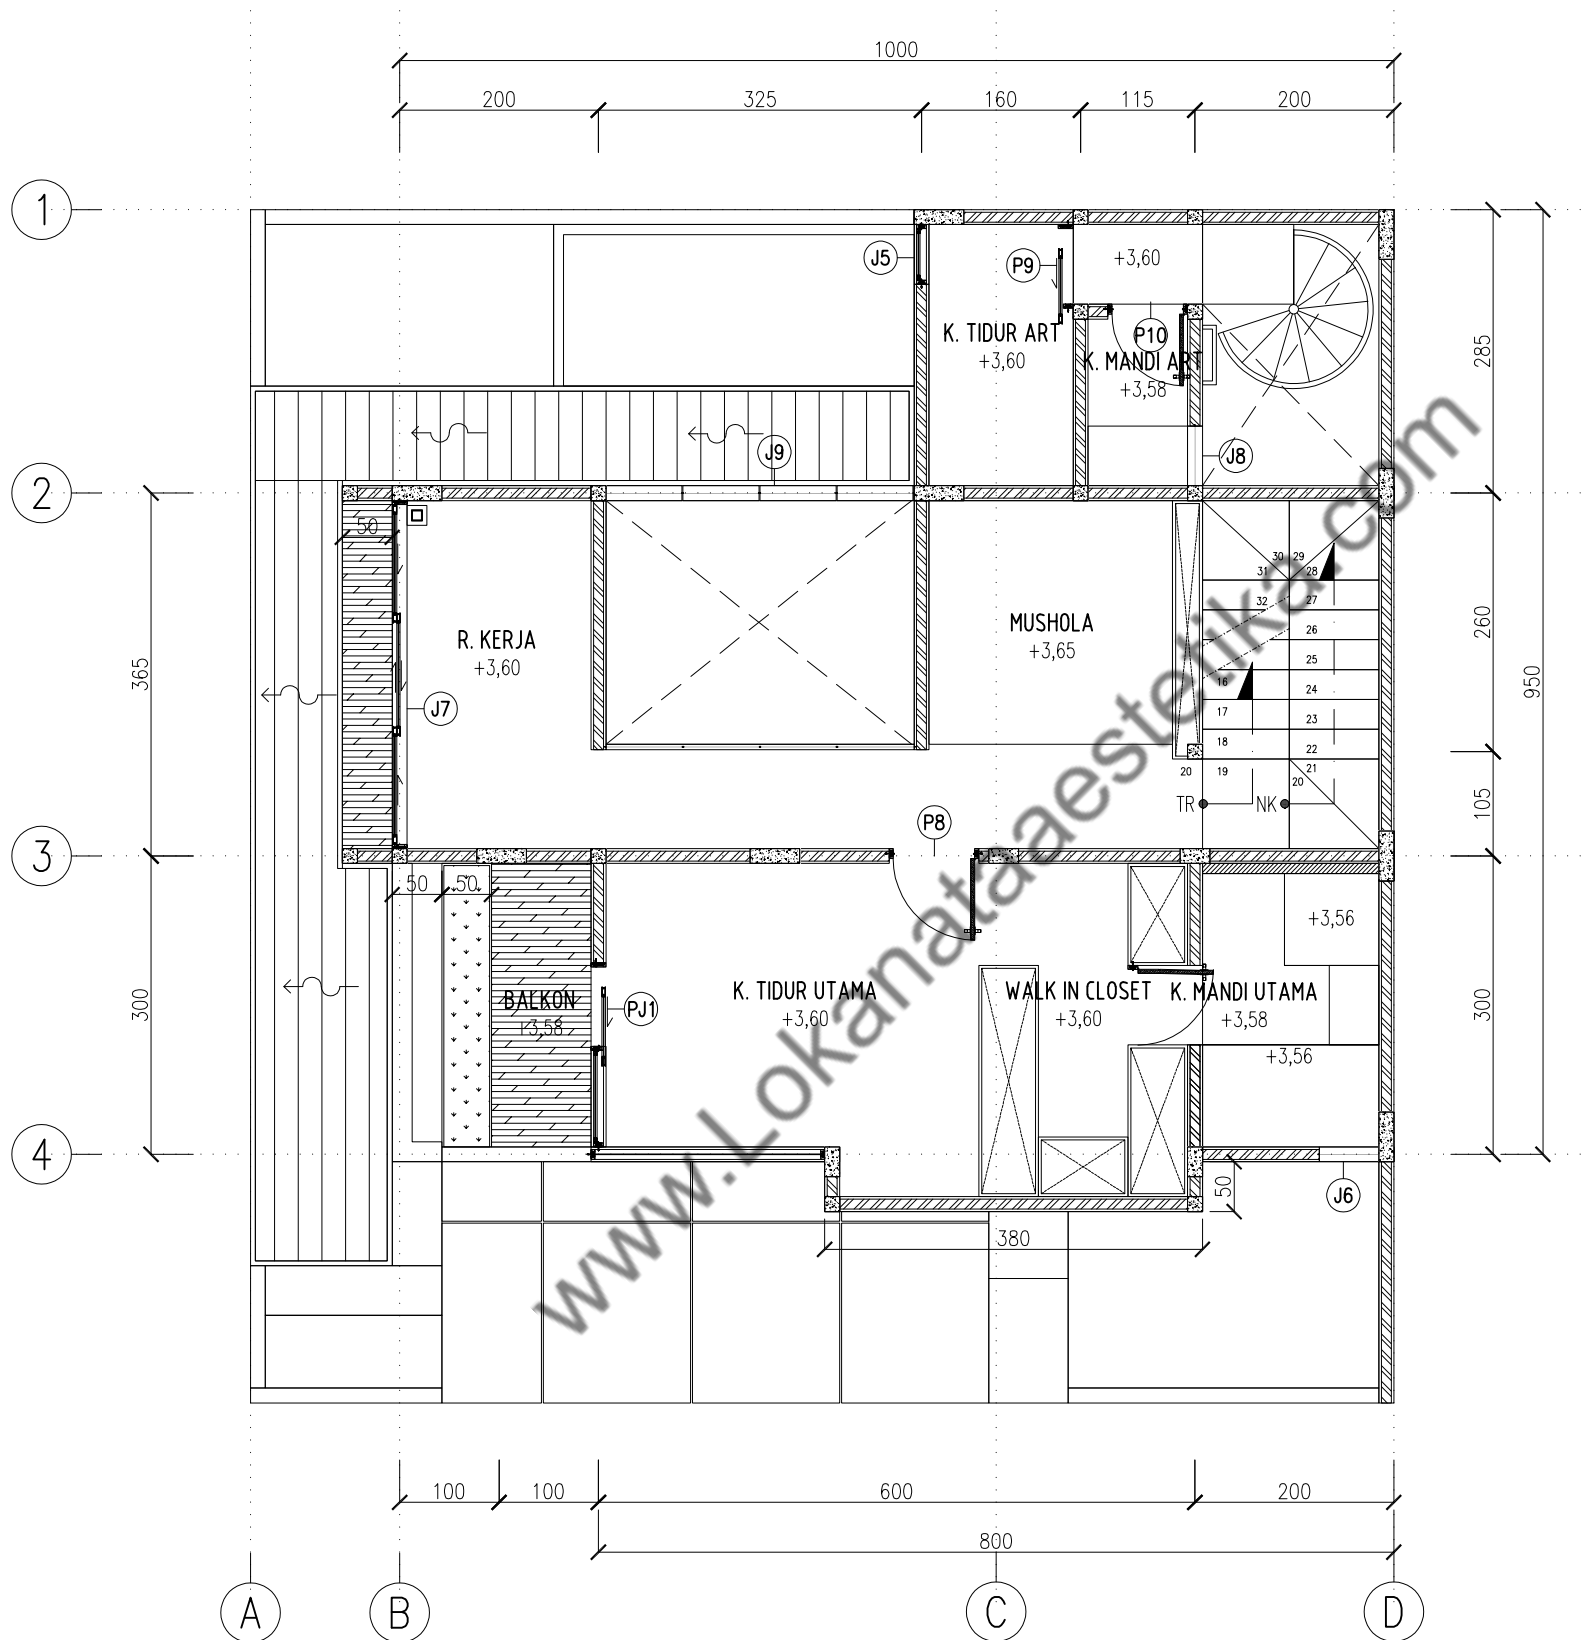

DENAH RENC. KUSEN LT.2

1 : 75

AR-7.02

NAMA PROYEK

S-HOUSE

JATI SAMPURNA, BEKASI

PEMBERI TUGAS

IBU SOFIA

DISETUJUI OLEH :

IBU SOFIA

CATATAN

REVISI GAMBAR

NO	STATUS	TGL	PARAF

KONSULTAN PERENCANA

LNA
L N A and Associates
Architecture | Interior | Design Studio

ARSITEK

MEP

SIPIL

DRAFTER

NAMA PEKERJAAN


ARSITEKTUR

NAMA GAMBAR

**DENAH RENCANA
KUSEN LT.2**

TANGGAL NOVEMBER 2023

SKALA	CONTROL	NO. GAMBAR	NO. LEMBAR
1:75	00 - 00	AR-7.02	32

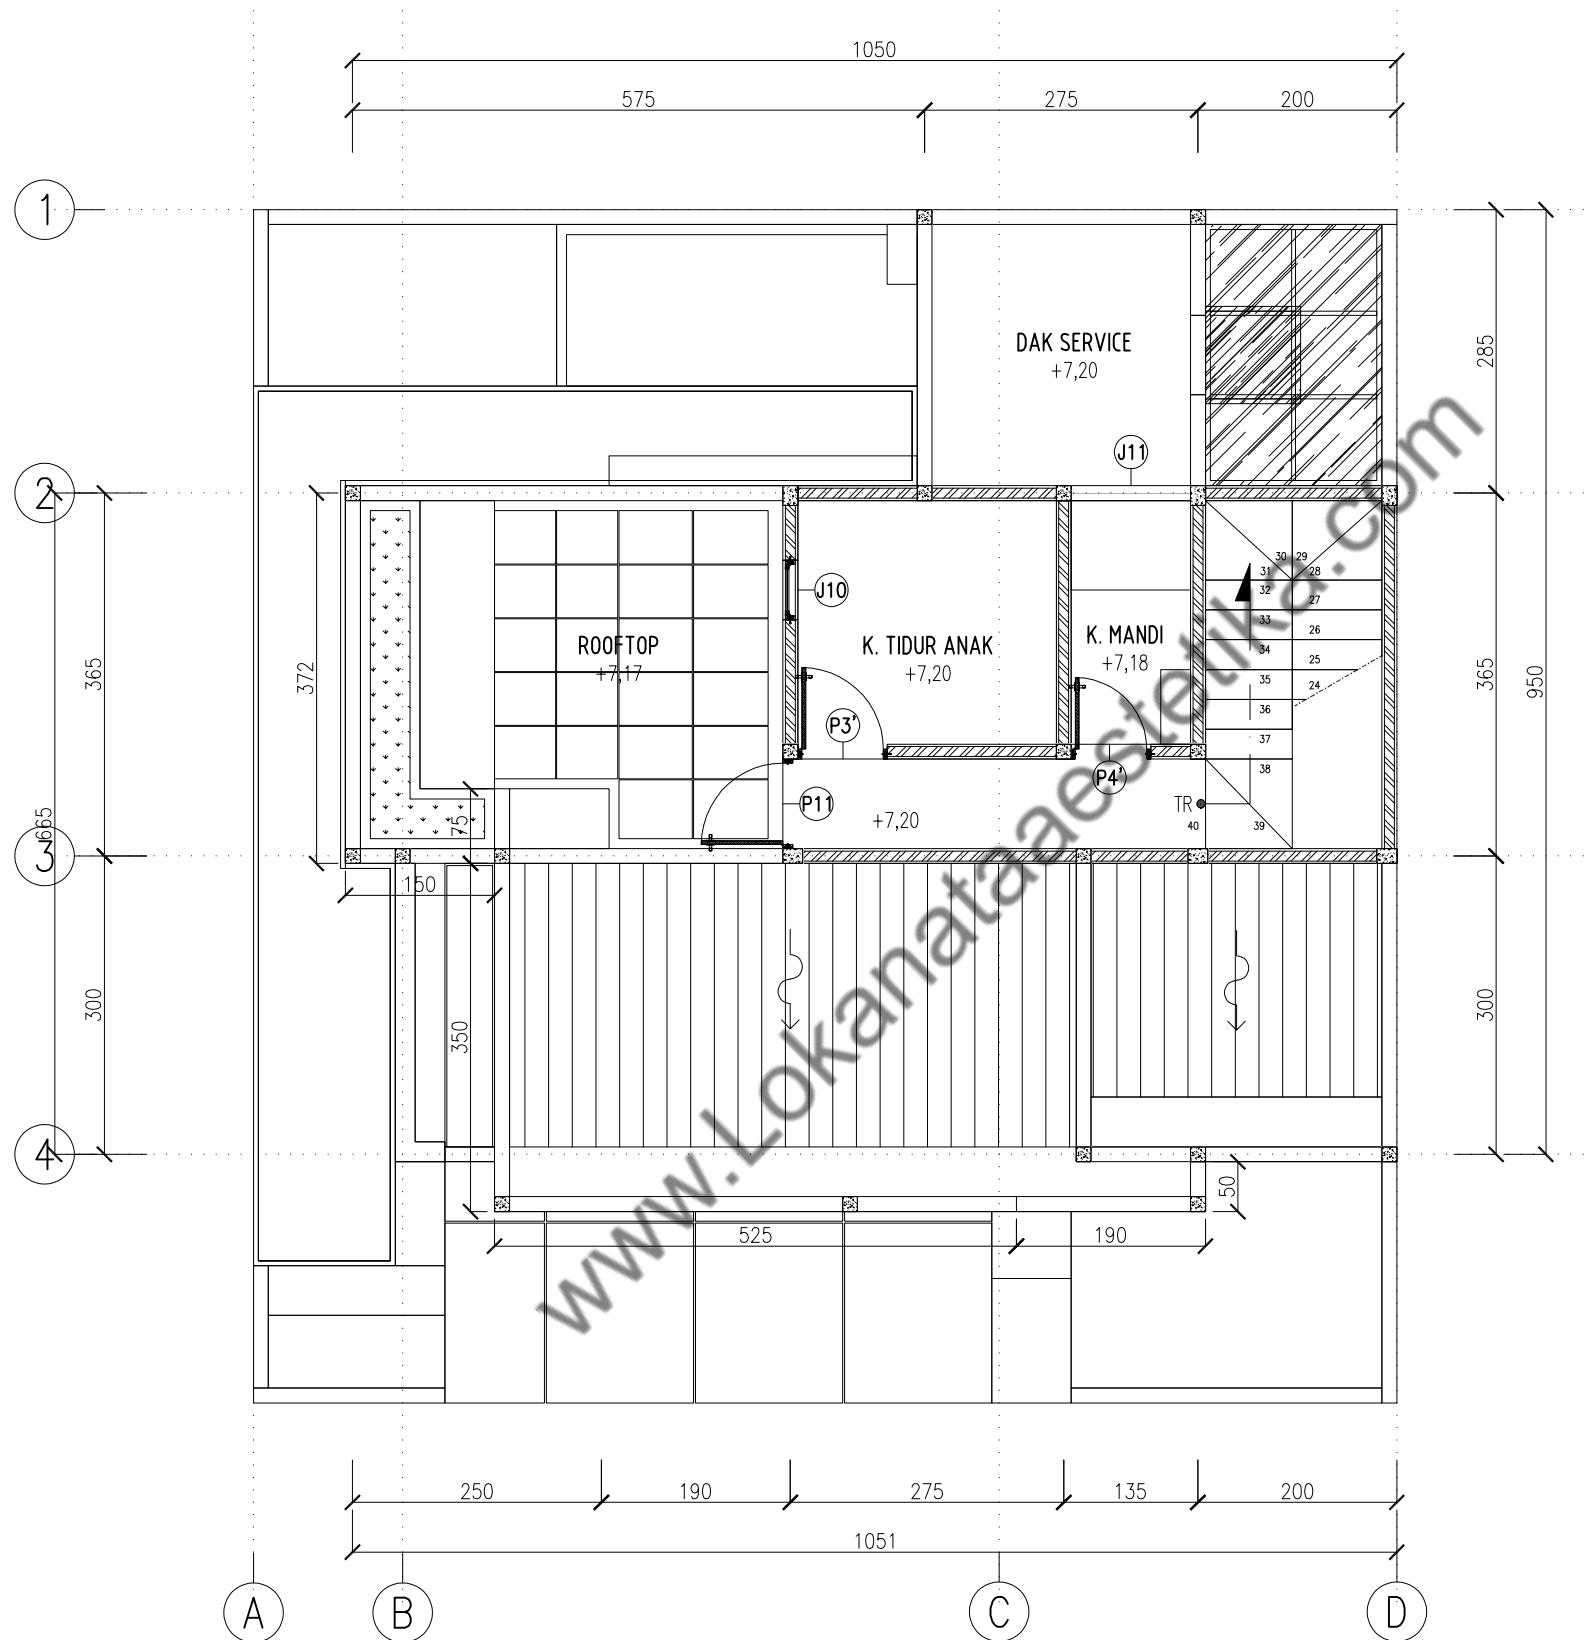

DENAH RENC. KUSEN ROOFTOP

1 : 75

AR-7.03

NAMA PROYEK

S-HOUSE

JATI SAMPURNA, BEKASI

PEMBERI TUGAS

IBU SOFIA

DISETUJUI OLEH :

IBU SOFIA

CATATAN

REVISI GAMBAR

NO	STATUS	TGL	PARAF
----	--------	-----	-------

KONSULTAN PERENCANA

LNA
LNA and Associates
Architecture | Interior | Design Studio

ARSITEK

MEP

SIPIL

DRAFTER

NAMA PEKERJAAN

ARSITEKTUR



NAMA GAMBAR

DENAH RENCANA
KUSEN LT. ROOFTOP



TANGGAL NOVEMBER 2023

SKALA	CONTROL	NO. GAMBAR	NO. LEMBAR
1:75	00 - 00	AR-7.03	33

TYPE
P1

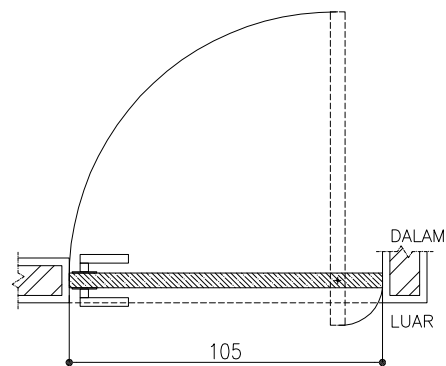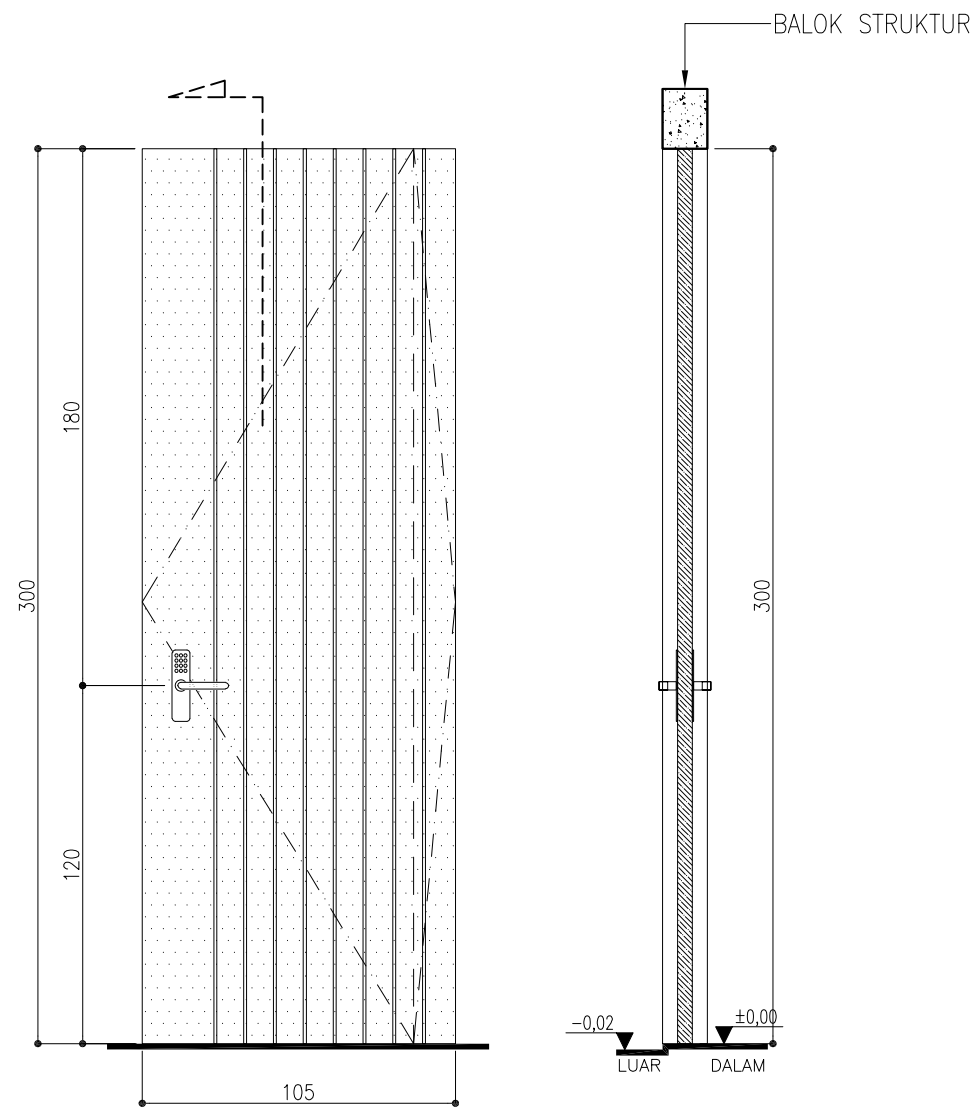

TYPE
P2

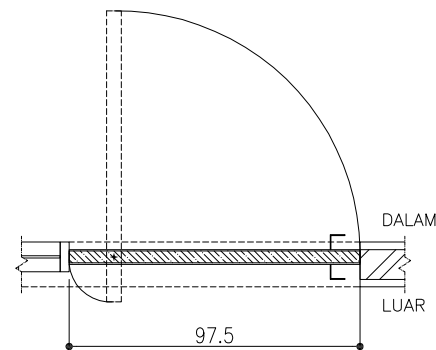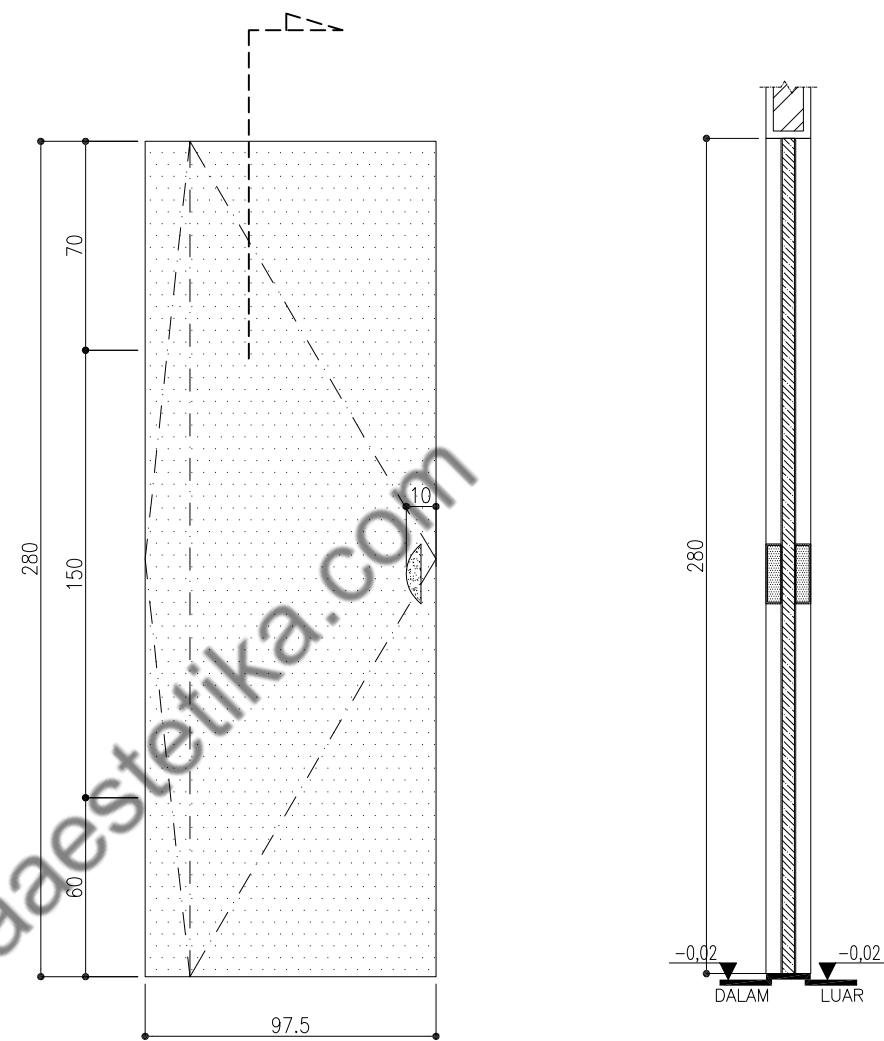

JUMLAH	1	RUANG KELUARGA
BAHAN	DAUN PINTU PLYWOOD 40 MM	
FINISHING	HPL EX. TACO TH-321 H (TRUE RHUMBA)	
AKSESORIS	PIVOT FLOOR HINGE, MORTISE MATT BLACK, CYLINDER MATT BLACK, ESCUTCHEON MATT BLACK, HANDLE SMART LOCK EX. DEKSON	

JUMLAH	1	PATIO
BAHAN	DAUN PINTU GRC	
FINISHING	DAUN PINTU FIN. ACI KAMPROT, HANDLE FIN. COATING CLEAR	
AKSESORIS	PIVOT FLOOR HINGE, MORTISE MATT BLACK, CYLINDER MATT BLACK, ESCUTCHEON MATT BLACK, HANDLE CUSTOM BESI SIKU 5X5 CM FIN. CAT HITAM	

NAMA PROYEK

S-HOUSE
JATI SAMPURNA, BEKASI

PEMBERI TUGAS

IBU SOFIA

DISETUJUI OLEH :

IBU SOFIA

CATATAN

REVISI GAMBAR

NO	STATUS	TGL	PARAF
----	--------	-----	-------

KONSULTAN PERENCANA

LNA
LNA and Associates
Architecture | Interior | Design Studio

ARSITEK

MEP

SIPIL

DRAFTER

NAMA PEKERJAAN

ARSITEKTUR

NAMA GAMBAR

DETAIL KUSEN
P1 & P2




TANGGAL

NOVEMBER 2023




SKALA	CONTROL	NO. GAMBAR	NO. LEMBAR
-------	---------	------------	------------

1:25	00 - 00	AR-7.04	34
------	---------	---------	----

TYPE
P3

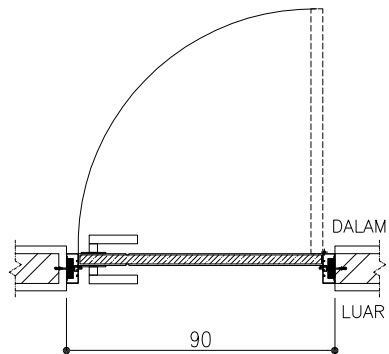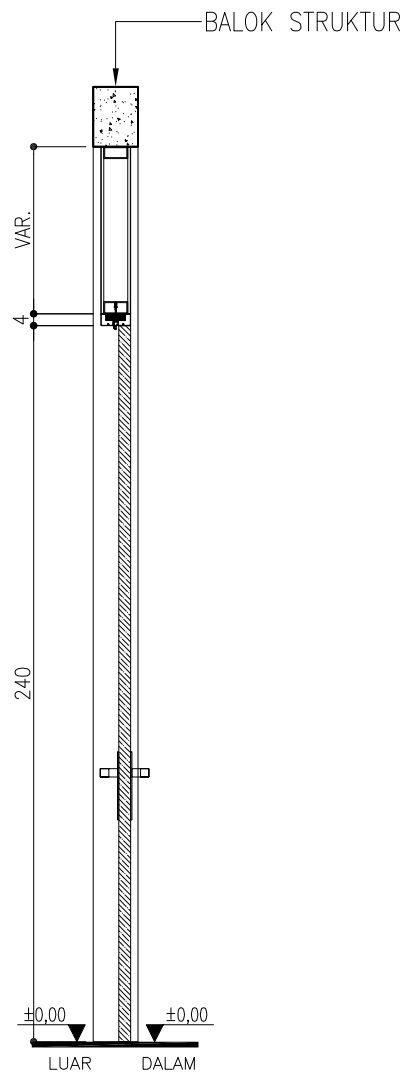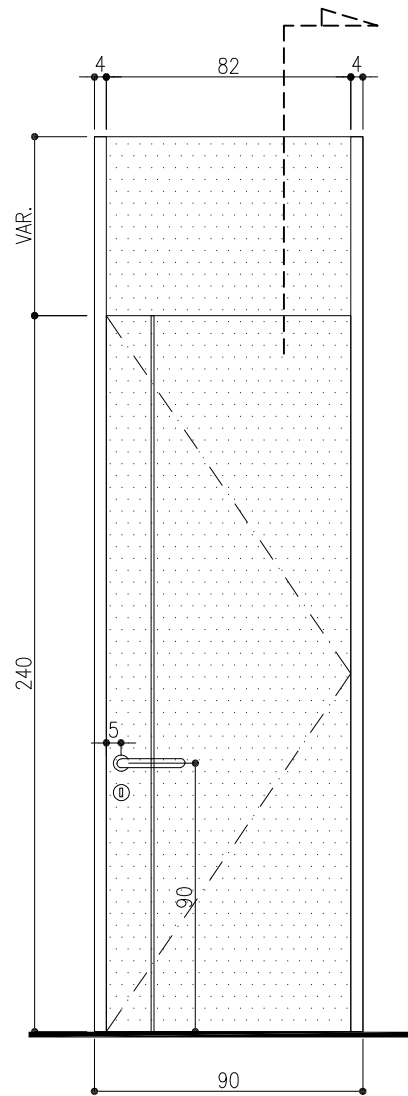

TYPE
P3'

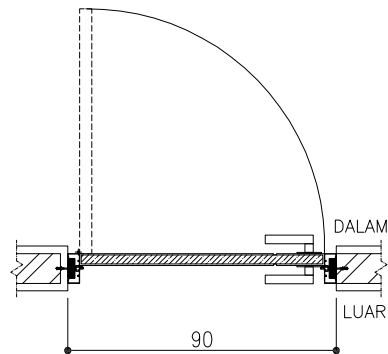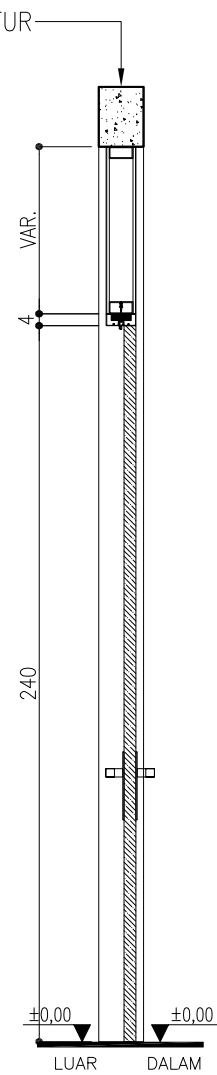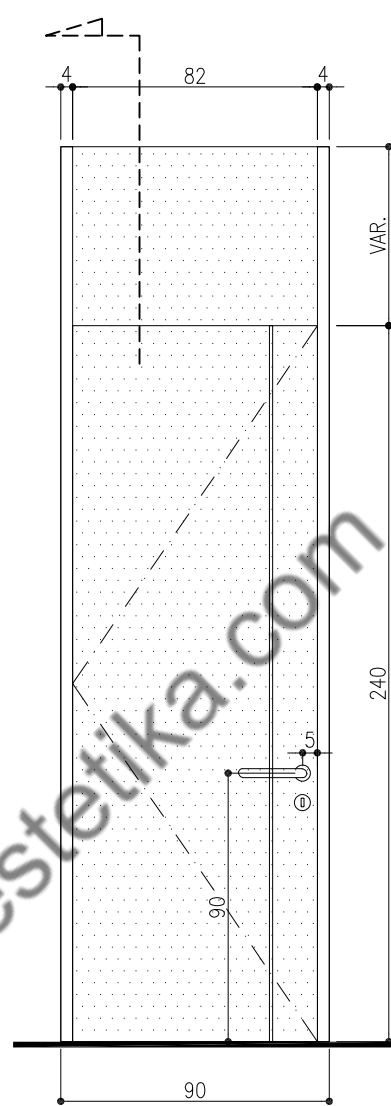

JUMLAH	1	KAMAR TIDUR TAMU
BAHAN	FRAME PLYWOOD, DAUN PINTU PLYWOOD 40 MM, RANGKA PARTISI HOLLOW 8X4 + PLYWOOD 9 MM	
FINISHING	HPL EX. TACO TH-321 H (TRUE RHUMBA)	
AKSESORIS	HINGE 4X3X3 BLACK, MORTISE MATT BLACK, CYLINDER MATT BLACK, ESCUTCHEON MATT BLACK, LEVER HANDLE BLACK	

JUMLAH	1	KAMAR TIDUR ANAK
BAHAN	FRAME PLYWOOD, DAUN PINTU PLYWOOD 40 MM, RANGKA PARTISI HOLLOW 8X4 + PLYWOOD 9 MM	
FINISHING	HPL EX. TACO TH-321 H (TRUE RHUMBA)	
AKSESORIS	HINGE 4X3X3 BLACK, MORTISE MATT BLACK, CYLINDER MATT BLACK, ESCUTCHEON MATT BLACK, LEVER HANDLE BLACK	

NAMA PROYEK

S-HOUSE

JATI SAMPURNA, BEKASI

PEMBERI TUGAS

IBU SOFIA

DISETUJUI OLEH :

IBU SOFIA

CATATAN

REVISI GAMBAR

NO STATUS TGL PARAF

KONSULTAN PERENCANA

LNA and Associates
Architecture | Interior | Design Studio

ARSITEK MEP

SIPIL DRAFTER

NAMA PEKERJAAN

ARSITEKTUR

NAMA GAMBAR


DETAIL KUSEN
P3 & P3'

TANGGAL NOVEMBER 2023


SKALA CONTROL NO. GAMBAR NO. LEMBAR

1:25 00 - 00 AR-7.05 35

TYPE
P4

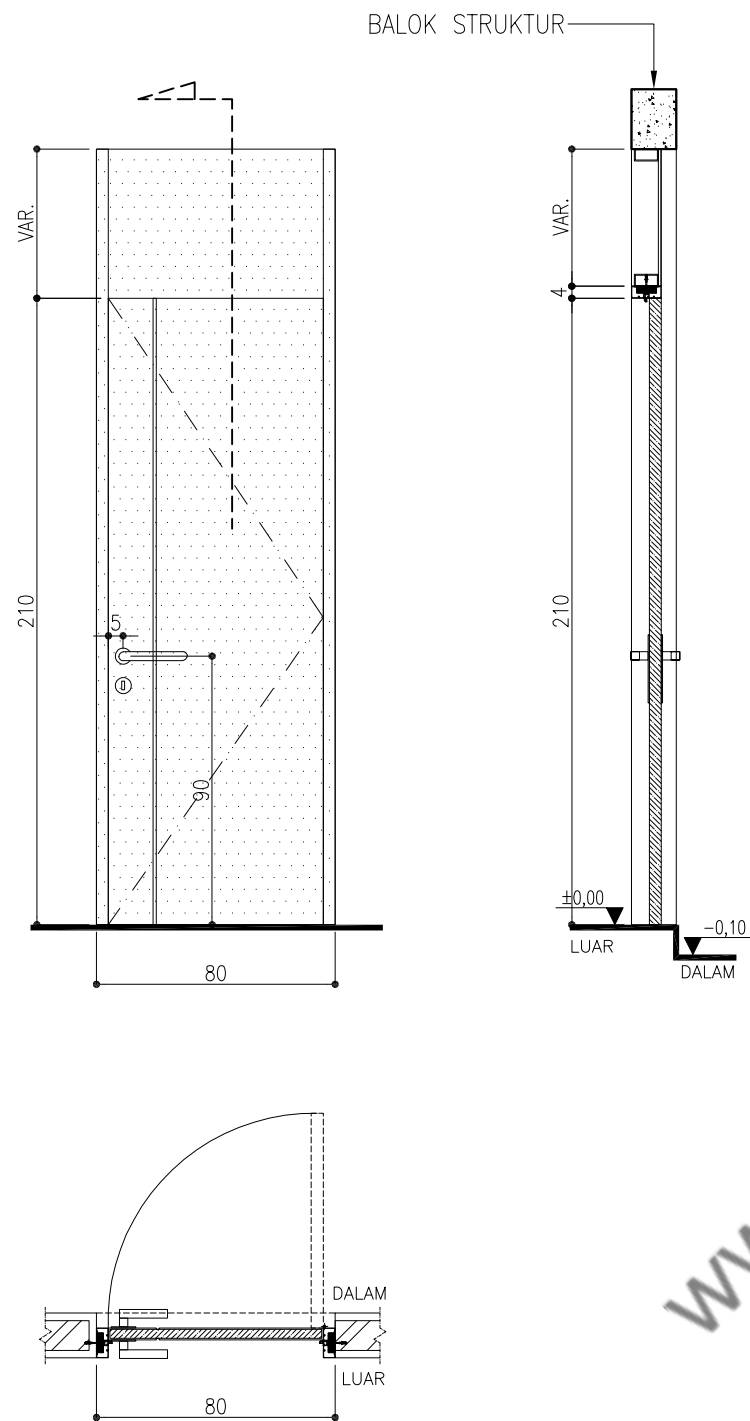

TYPE
P5

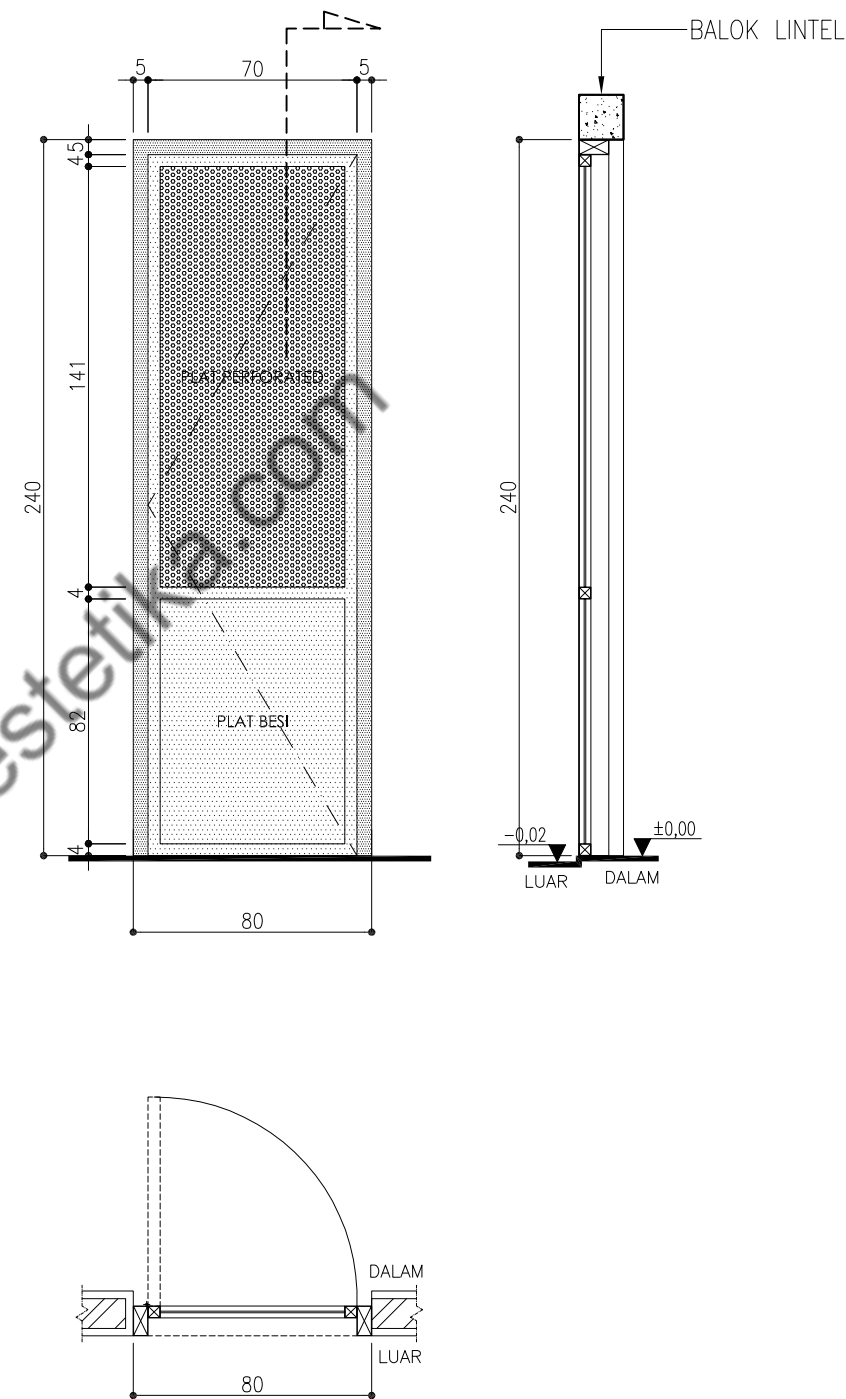

JUMLAH	2	KAMAR MANDI LT.1 & LT.3
BAHAN	FRAME PLYWOOD, DAUN PINTU PLYWOOD 40 MM, RANGKA PARTISI HOLLOW 8X4 + PLYWOOD 9 MM	
FINISHING	HPL EX. TACO TH-321 H (TRUE RHUMBA)	
AKSESORIS	HINGE 4X3X3 BLACK, MORTISE MATT BLACK, CYLINDER MATT BLACK, ESCUTCHEON MATT BLACK, LEVER HANDLE BLACK	

JUMLAH	1	GUDANG
BAHAN	FRAME HOLLOW 10X5, DAUN PINTU HOLLOW 4X4 + PLAT BESI + PERFORATED METAL	
FINISHING	COATING HITAM	
AKSESORIS	HANDLE BESI CUSTOM, ENGSEL BUBUT BESI, CUSTOM SLOT KUNCI	

NAMA PROYEK

S-HOUSE

JATI SAMPURNA, BEKASI

PEMBERI TUGAS

IBU SOFIA

DISETUJUI OLEH :

IBU SOFIA

CATATAN

REVISI GAMBAR

NO	STATUS	TGL	PARAF
----	--------	-----	-------

KONSULTAN PERENCANA

LNA
LNA and Associates
Architecture | Interior | Design Studio

ARSITEK

MEP

SIPIL

DRAFTER

NAMA PEKERJAAN

ARSITEKTUR

NAMA GAMBAR

**DETAIL KUSEN
P4 & P5**



TANGGAL

NOVEMBER 2023



SKALA	CONTROL	NO. GAMBAR	NO. LEMBAR
-------	---------	------------	------------

1:25	00 - 00	AR-7.06	36
------	---------	---------	----

TYPE
P6

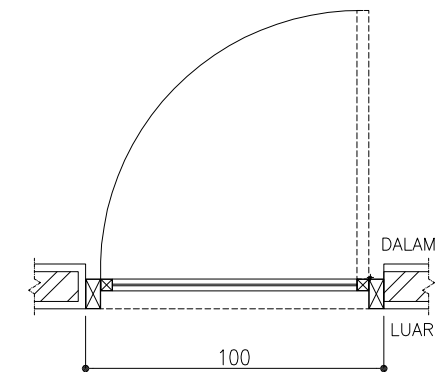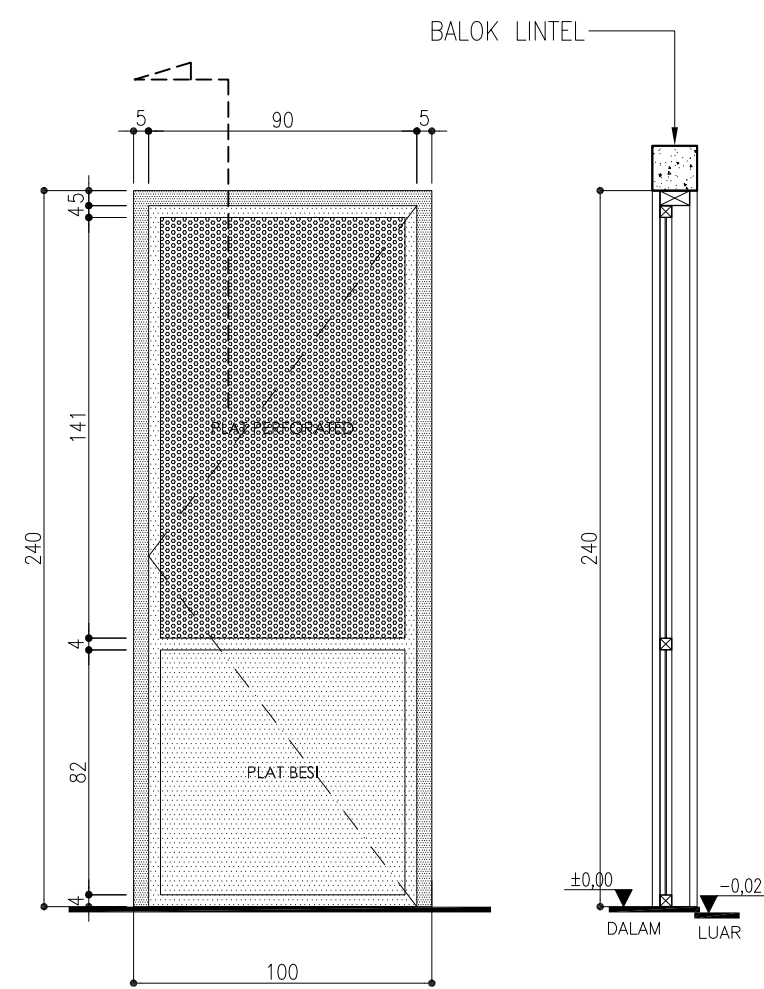

TYPE
P7

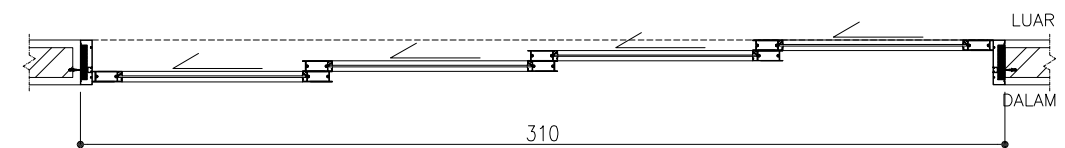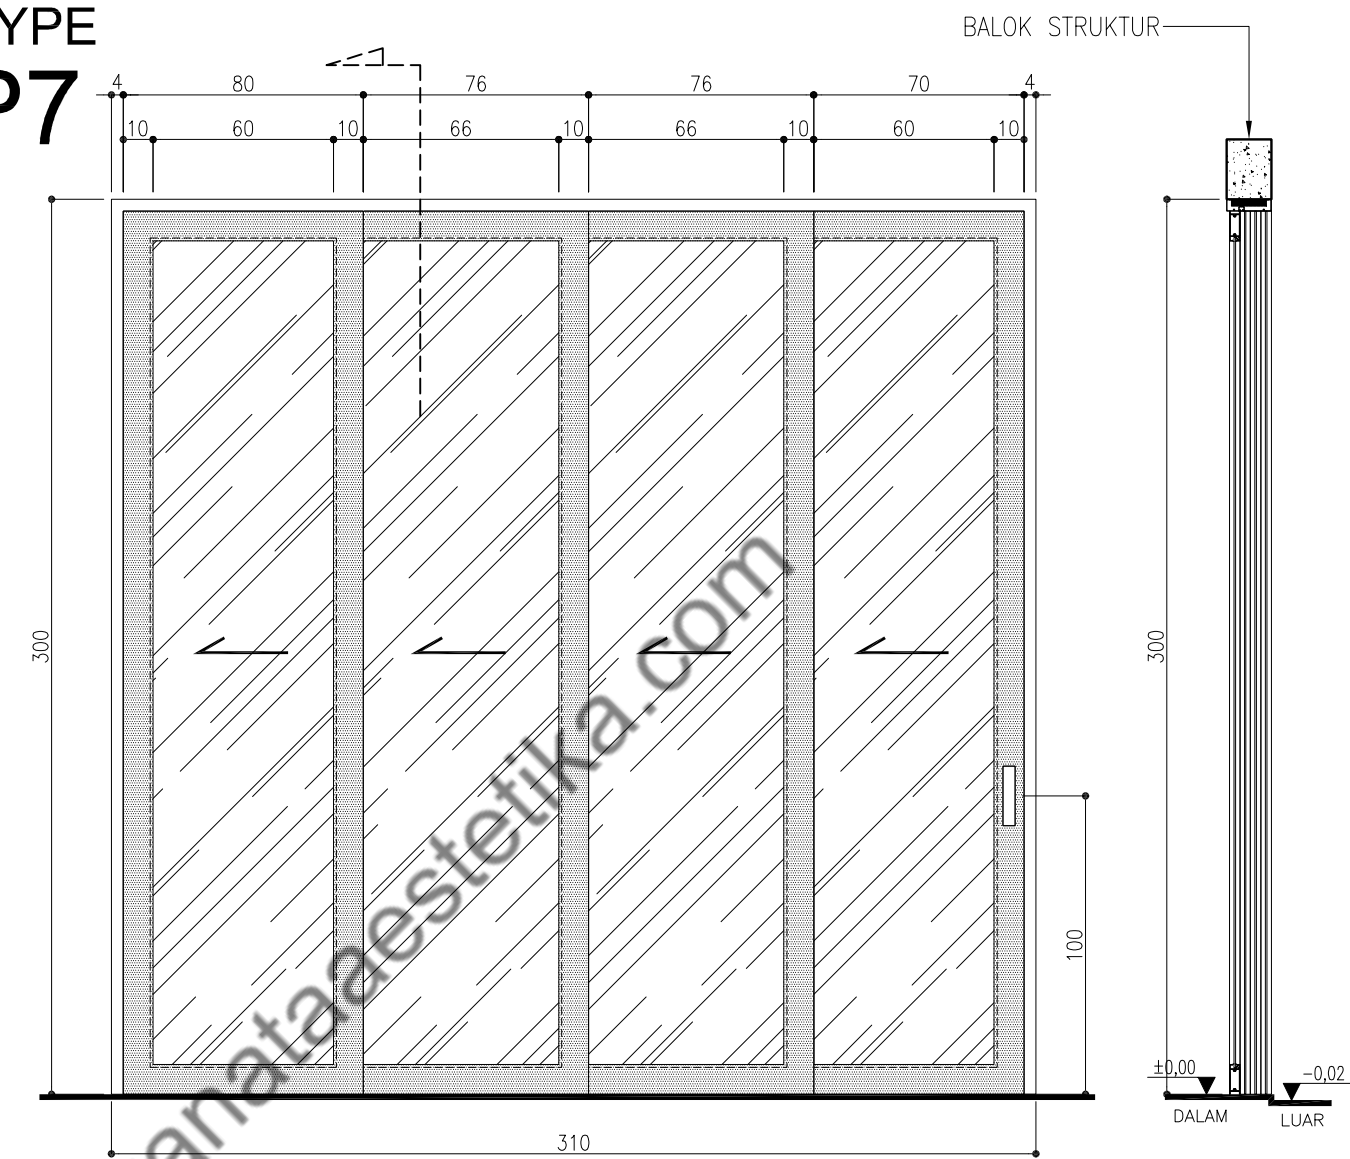

JUMLAH	1	R. CUCI & JEMUR	JUMLAH	1	RUANG MAKAN
BAHAN	FRAME HOLLOW 10X5, DAUN PINTU HOLLOW 4X4 + PLAT BESI + PERFORATED METAL		BAHAN	FRAME ALUMUNIUM 4 ICNH, DAUN PINTU ALUMUNIUM + KACA BENING 6MM EX.ALEXINDO, EX.ASAHI	
FINISHING	COATING HITAM		FINISHING	FRAME : COATING HITAM	
AKSESORIS	HANDLE BESI CUSTOM, ENGSEL BUBUT BESI, CUSTOM SLOT KUNCI		AKSESORIS	PULL PLATE, SLIDING MORTIS LOCK, SLIDING RAIL, TRACK, RODA BAWAH, BRAKE	

NAMA PROYEK

S-HOUSE
JATI SAMPURNA, BEKASI

PEMBERI TUGAS

IBU SOFIA

DISETUJUI OLEH :

IBU SOFIA

CATATAN

REVISI GAMBAR

NO	STATUS	TGL	PARAF
----	--------	-----	-------

KONSULTAN PERENCANA

LNA
LNA and Associates
Architecture | Interior | Design Studio

ARSITEK	MEP
SIPIL	DRAFTER

NAMA PEKERJAAN

ARSITEKTUR



NAMA GAMBAR

DETAIL KUSEN
P6 & 97



TANGGAL NOVEMBER 2023

SKALA	CONTROL	NO. GAMBAR	NO. LEMBAR
1:25	00 - 00	AR-7.07	37

TYPE
P8

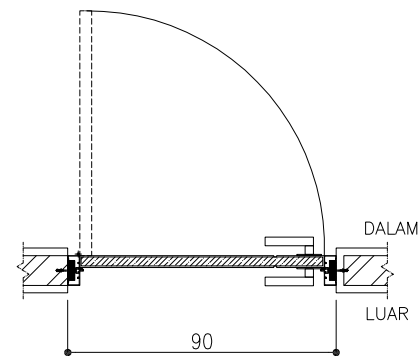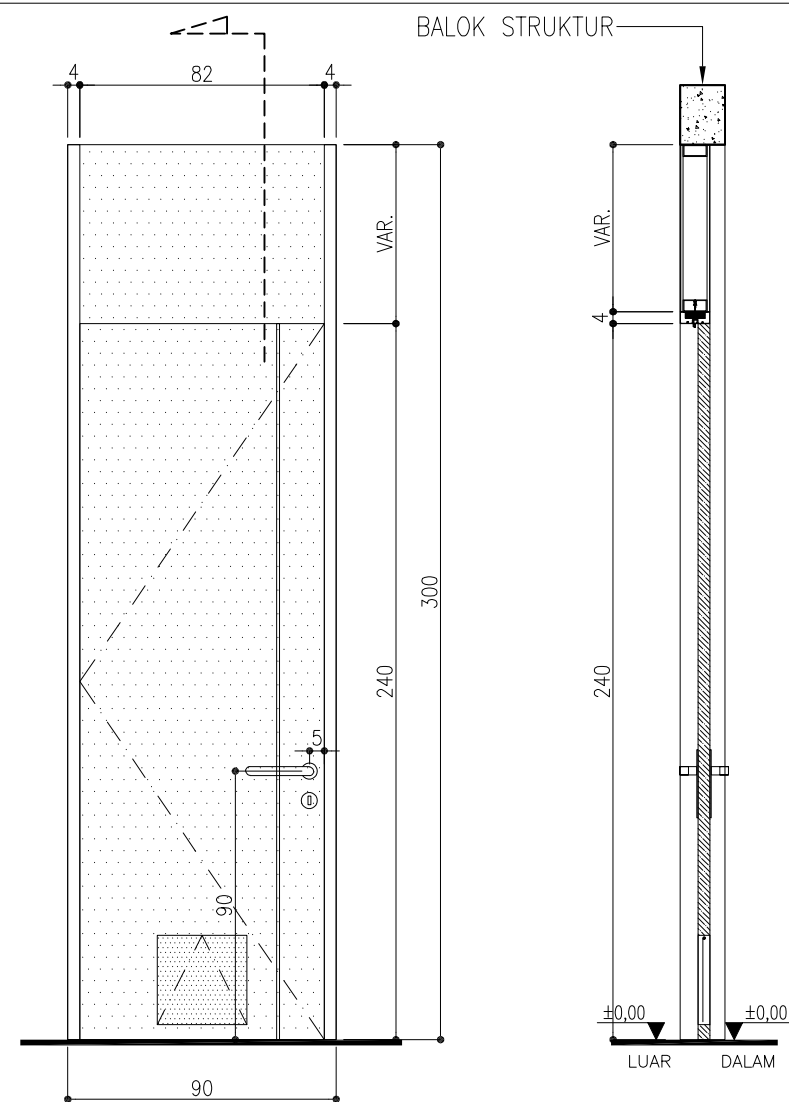

TYPE
P9

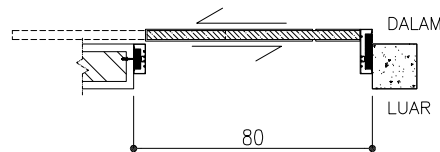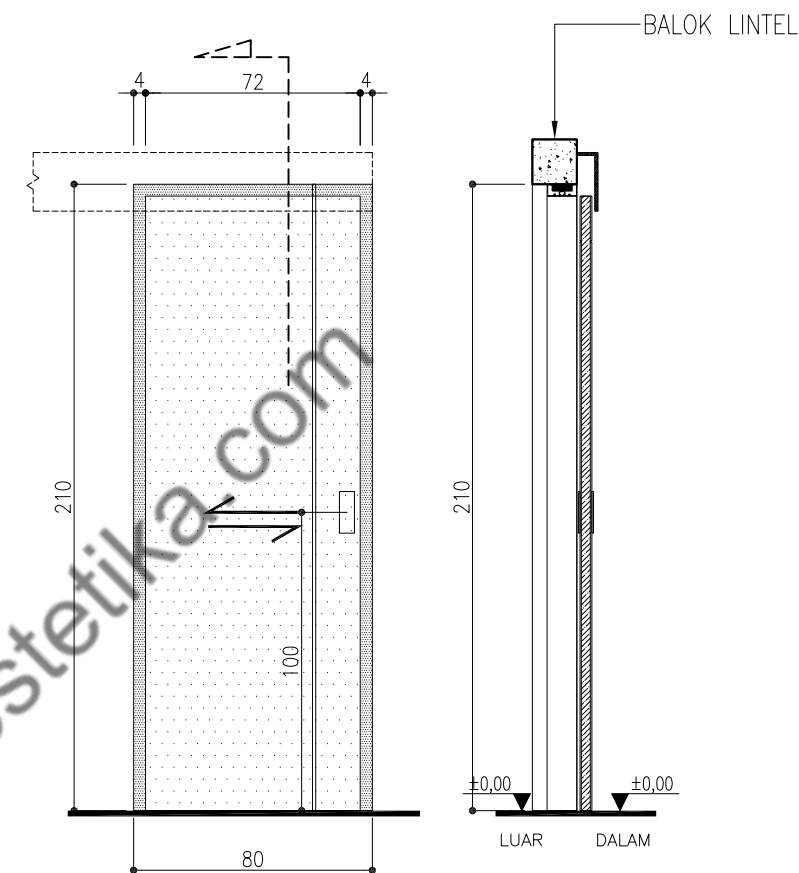

JUMLAH	1	KAMAR TIDUR UTAMA
BAHAN	FRAME PLYWOOD, DAUN PINTU PLYWOOD 40 MM+ RANGKA PARTISI HOLLOW 8X4, FIN. PLYWOOD 9 MM, PINTU KUCING PLAT 30X30 CM TEBAL 1MM + BESI Ø6	
FINISHING	HPL EX. TACO TH-321 H (TRUE RHUMBA)	
AKSESORIS	HINGE 4X3X3 BLACK, MORTISE MATT BLACK, CYLINDER MATT BLACK, ESCUTCHEON MATT BLACK, LEVER HANDLE BLACK, HINGE DOUBLE ACTION	

JUMLAH	1	KAMAR TIDUR ART
BAHAN	FRAME ALUMINIUM 4 INCH EX.ALEXINDO, DAUN PINTU PLYWOOD 40 MM	
FINISHING	HPL EX. TACO TH-321 H (TRUE RHUMBA)	
AKSESORIS	PULL PLATE, SLIDING MORTIS LOCK, SLIDING RAIL, TRACK, RODA ATAS, BRAKE	

NAMA PROYEK

S-HOUSE
JATI SAMPURNA, BEKASI

PEMBERI TUGAS

IBU SOFIA

DISETUJUI OLEH :

IBU SOFIA

CATATAN

REVISI GAMBAR

NO	STATUS	TGL	PARAF
----	--------	-----	-------

KONSULTAN PERENCANA

LNA
LNA and Associates
Architecture | Interior | Design Studio

ARSITEK	MEP
SIPIL	DRAFTER

NAMA PEKERJAAN

ARSITEKTUR

NAMA GAMBAR


DETAIL KUSEN
P8 & P9

TANGGAL NOVEMBER 2023


SKALA	CONTROL	NO. GAMBAR	NO. LEMBAR
-------	---------	------------	------------

1:25	00 - 00	AR-7.08	38
------	---------	---------	----

TYPE
P10

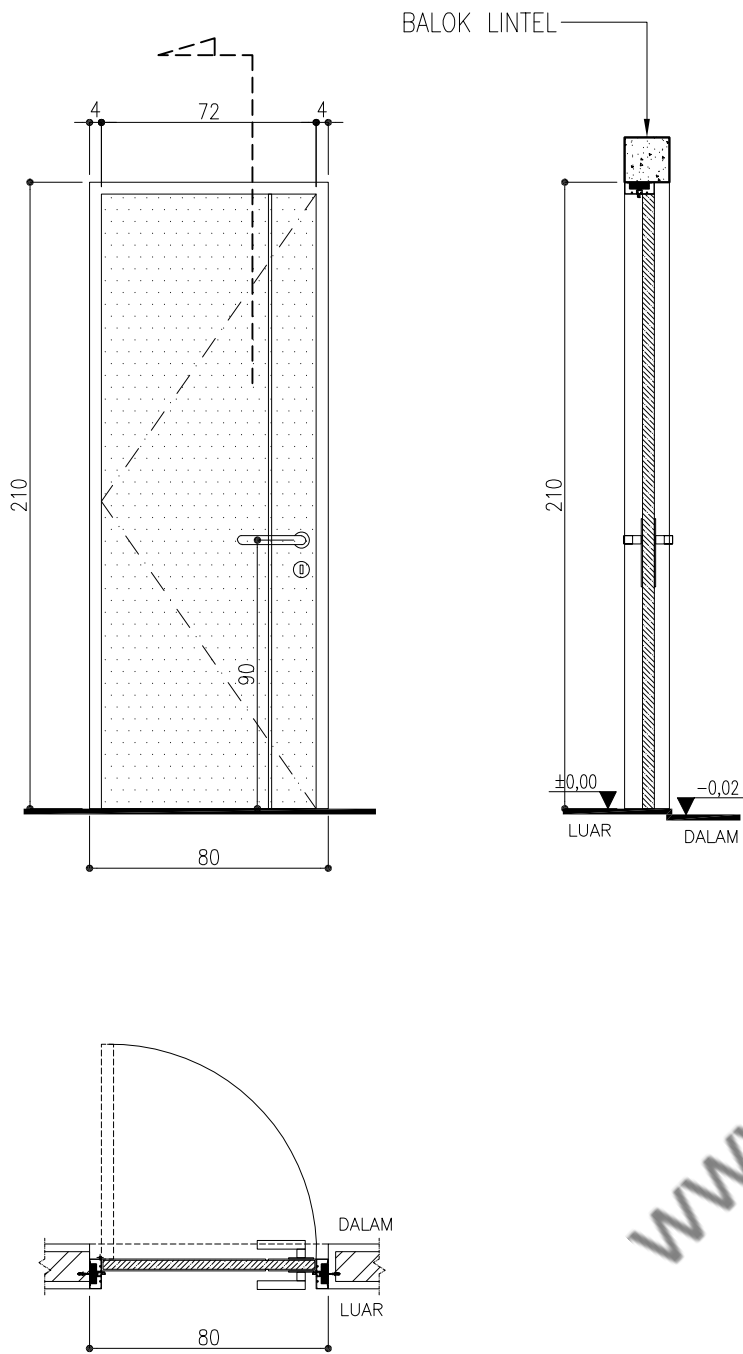

TYPE
P11

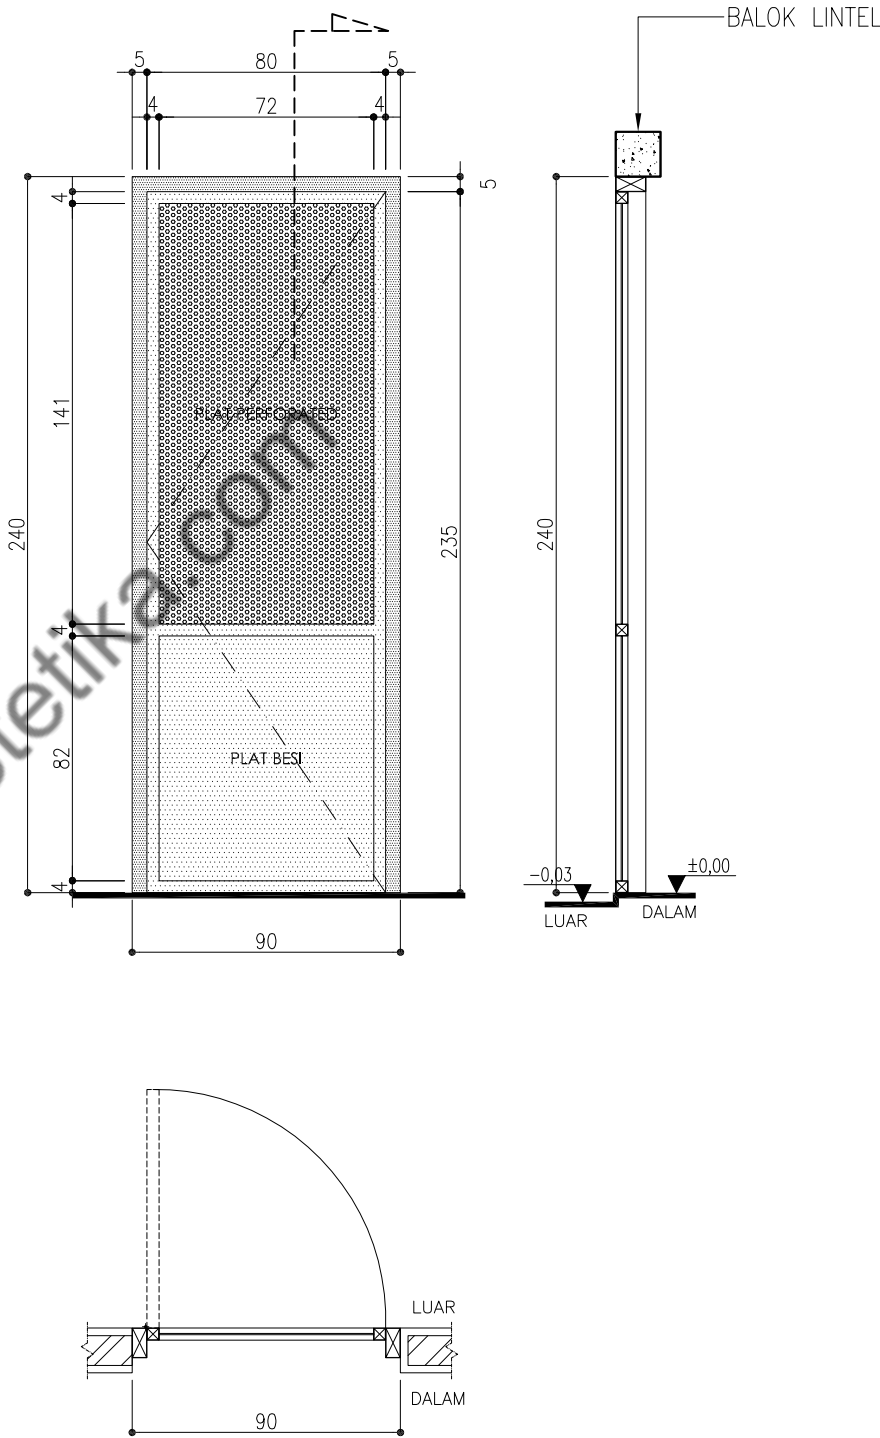

JUMLAH	1	KAMAR MANDI ART
BAHAN	FRAME PLYWOOD, DAUN PINTU PLYWOOD 40 MM, RANGKA PARTISI HOLLOW 8X4 + PLYWOOD 9 MM	
FINISHING	HPL EX. TACO TH-321 H (TRUE RHUMBA)	
AKSESORIS	HINGE 4X3X3 BLACK, MORTISE MATT BLACK, CYLINDER MATT BLACK, ESCUTCHEON MATT BLACK, LEVER HANDLE BLACK	

JUMLAH	1	ROOFTOP
BAHAN	FRAME HOLLOW 10X5, DAUN PINTU HOLLOW 4X4 + PLAT BESI + PERFORATED METAL	
FINISHING	COATING HITAM	
AKSESORIS	HANDLE BESI CUSTOM, ENGSEL BUBUT BESI, CUSTOM SLOT KUNCI	

NAMA PROYEK

S-HOUSE
JATI SAMPURNA, BEKASI

PEMBERI TUGAS

IBU SOFIA

DISETUJUI OLEH :

IBU SOFIA

CATATAN

REVISI GAMBAR

NO	STATUS	TGL	PARAF
----	--------	-----	-------

KONSULTAN PERENCANA

LNA
LNA and Associates
Architecture | Interior | Design Studio

ARSITEK

MEP

SIPIL

DRAFTER

NAMA PEKERJAAN

ARSITEKTUR

NAMA GAMBAR

DETAIL KUSEN
P10 & P11


TANGGAL

NOVEMBER 2023

SKALA	CONTROL	NO. GAMBAR	NO. LEMBAR
-------	---------	------------	------------

1:25	00 - 00	AR-7.09	39
------	---------	---------	----

TYPE
PJ1

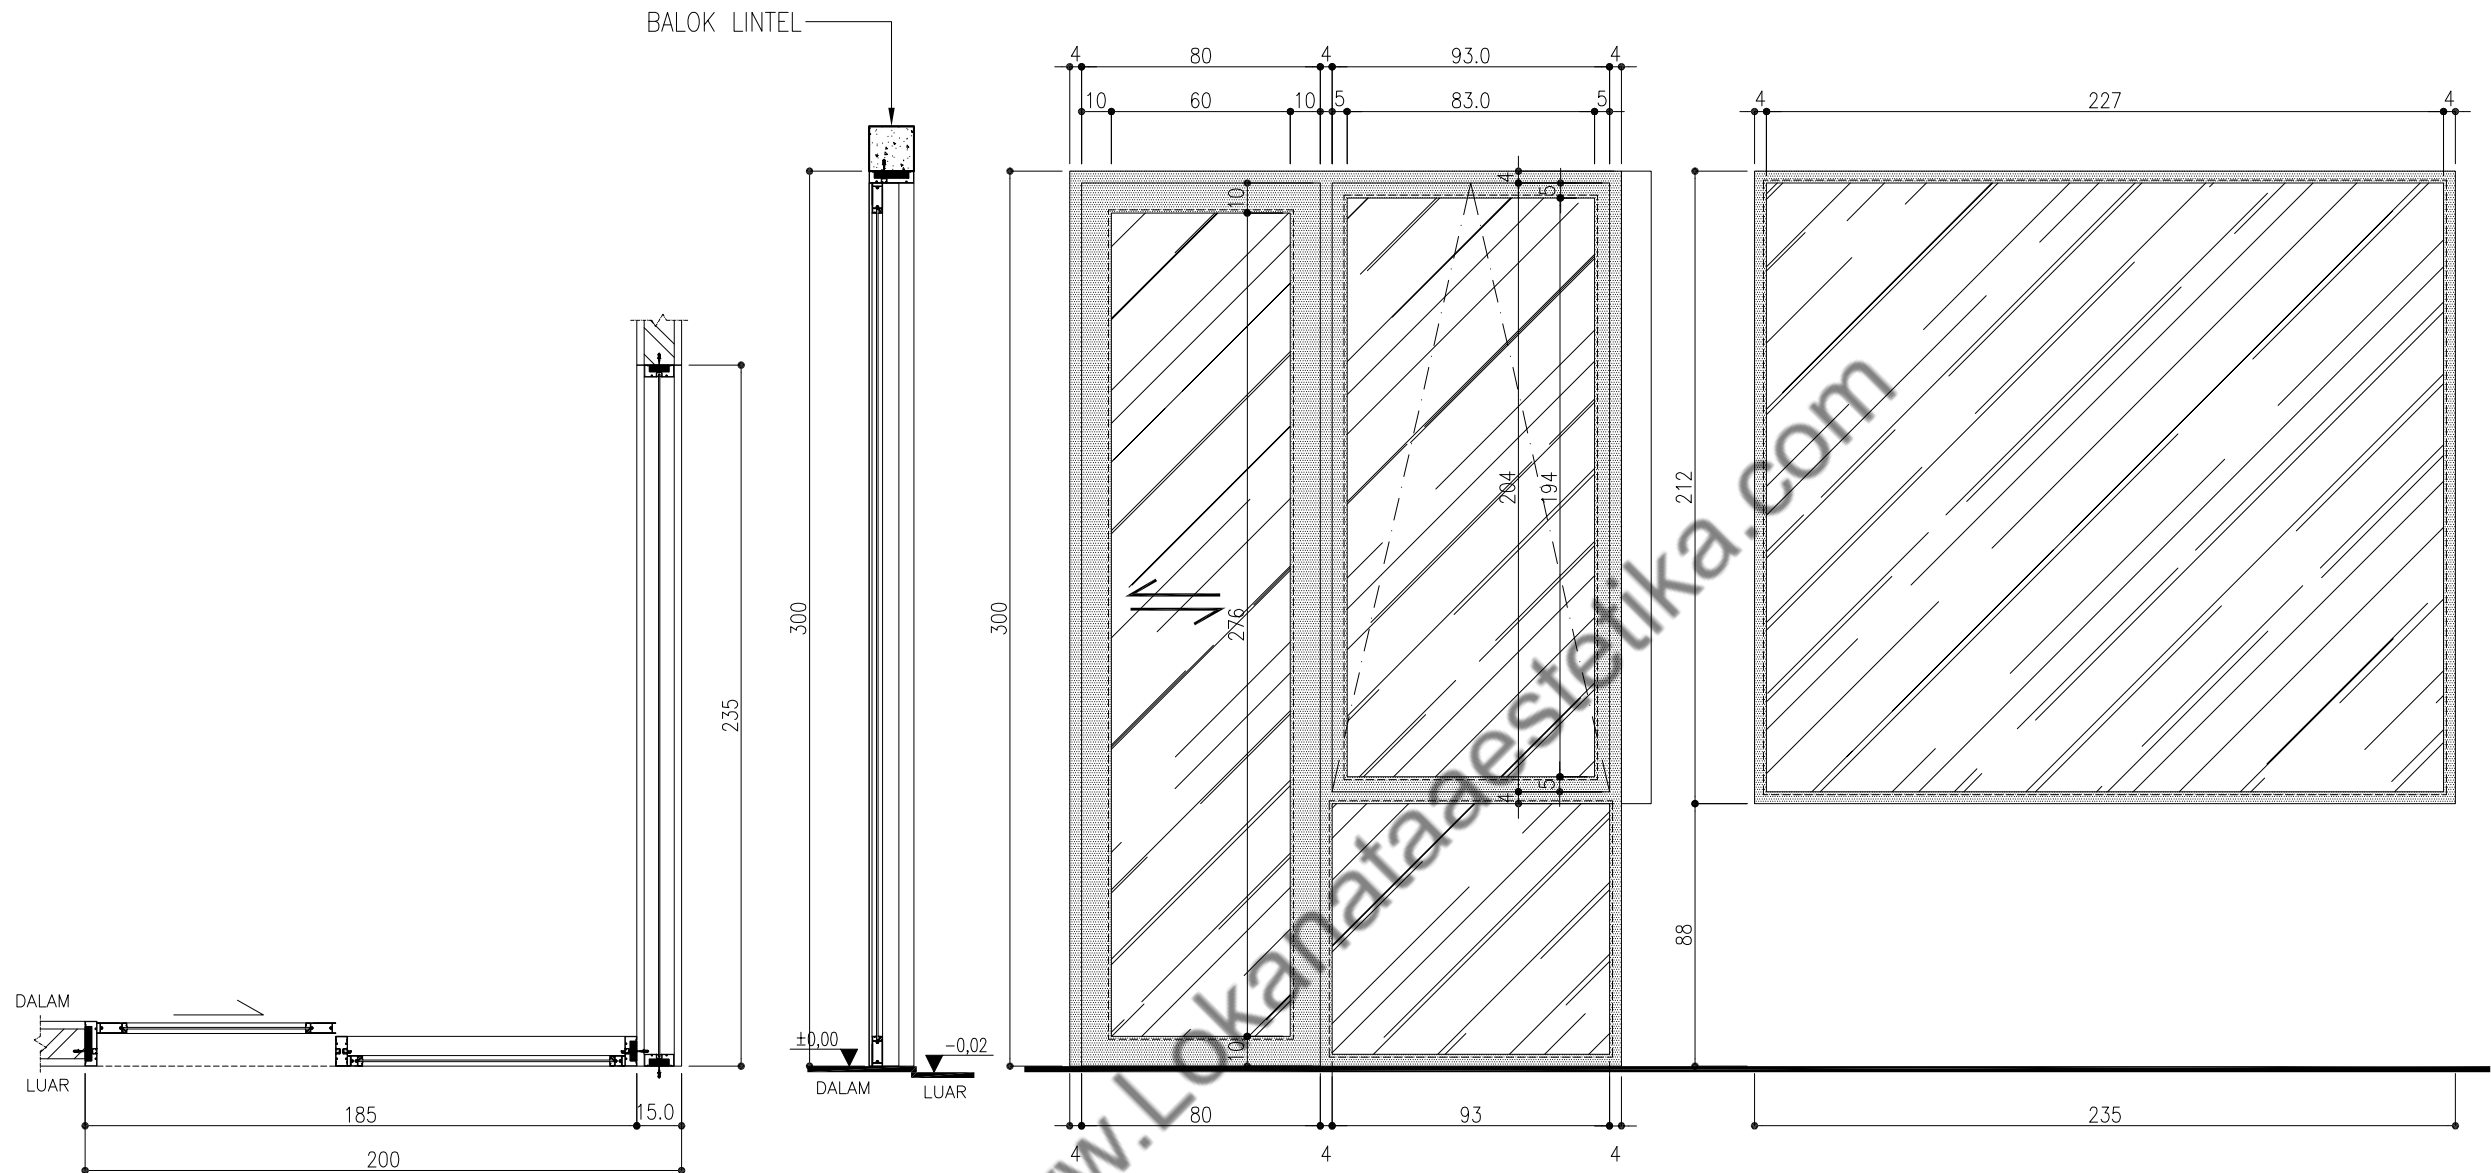

JUMLAH	1	KAMAR TIDUR UTAMA
BAHAN	FRAME ALUMUNIUM 4", DAUN PINTU & JENDELA ALUMUNIUM + KACA BENING 6 MM	
FINISHING	FRAME : COATING HITAM	
AKSESORIS	PULL PLATE, SLIDING MORTIS LOCK, SLIDING RAIL, TRACK, RODA ATAS, BRAKE, SIDE HUNG, CASEMENT HANDLE.	

NAMA PROYEK

S-HOUSE
JATI SAMPURNA, BEKASI

PEMBERI TUGAS

IBU SOFIA

DISETUJUI OLEH :

IBU SOFIA

CATATAN

REVISI GAMBAR

NO	STATUS	TGL	PARAF
----	--------	-----	-------

KONSULTAN PERENCANA

LNA
LNA and Associates
Architecture | Interior | Design Studio

ARSITEK

MEP

SIPIL

DRAFTER

NAMA PEKERJAAN

ARSITEKTUR

NAMA GAMBAR

DETAIL KUSEN
PJ1


TANGGAL

NOVEMBER 2023

SKALA	CONTROL	NO. GAMBAR	NO. LEMBAR
-------	---------	------------	------------


1:25	00 - 00	AR-7.10	40
------	---------	---------	----

TYPE
J1

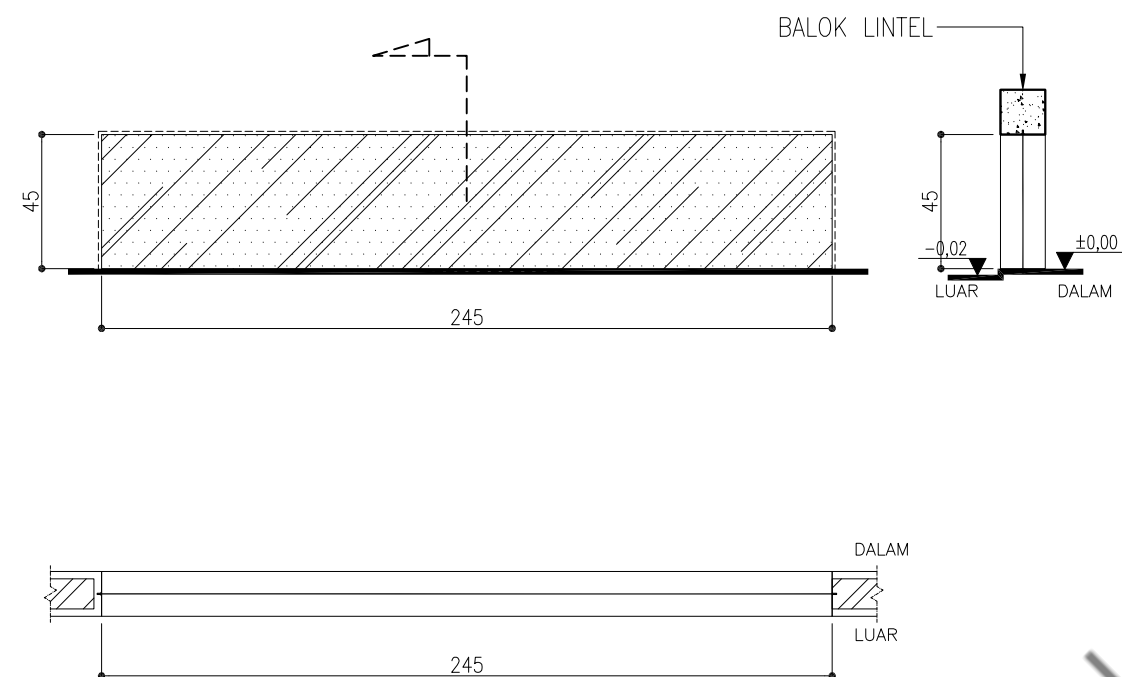

JUMLAH	1	RUANG KELUARGA
BAHAN	FRAMELESS KACA BENING 10 MM	
FINISHING	-	
AKSESORIS	-	

TYPE
J2

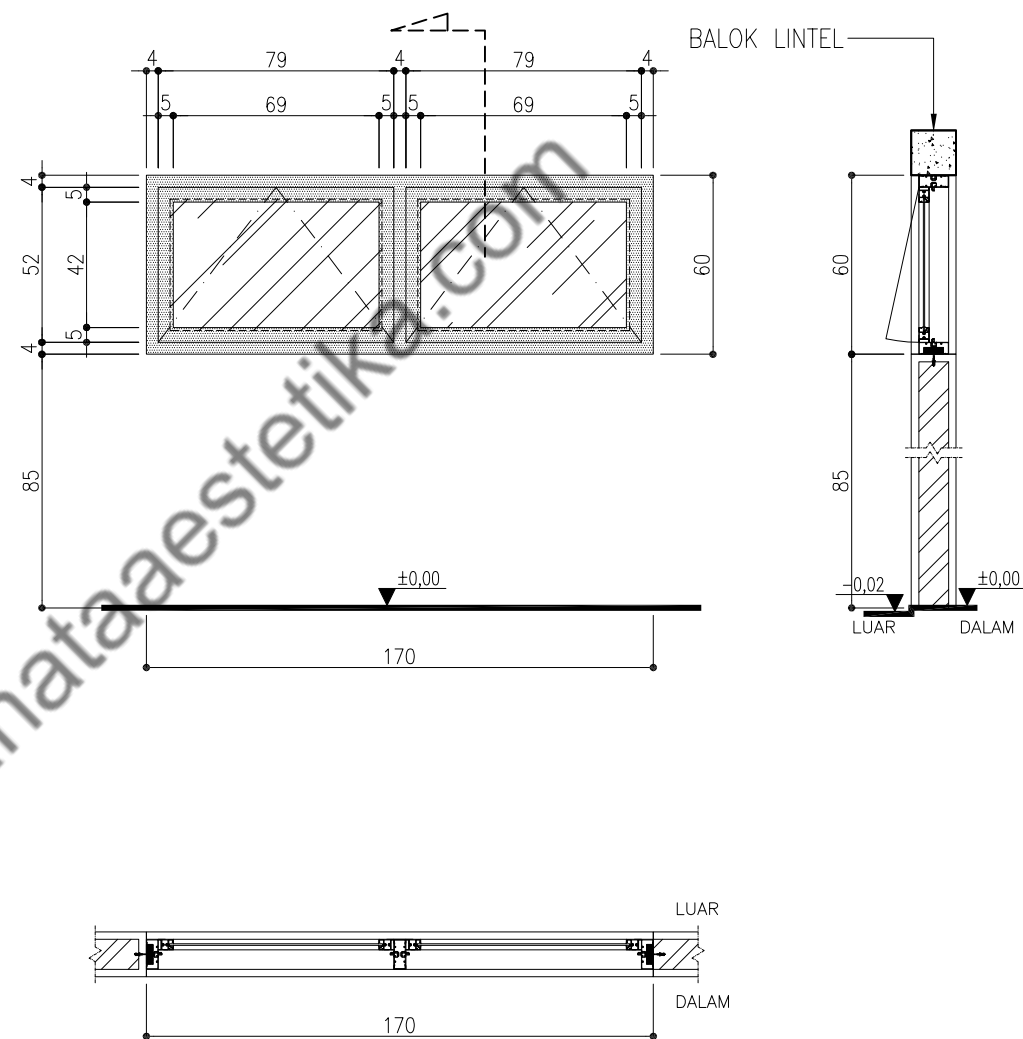

JUMLAH	1	DAPUR
BAHAN	FRAME ALUMUNIUM 4 INCH, DAUN JENDELA ALUMUNIUM + KACA BENING 6 MM (EX. ALEXINDO, EX. ASAHI)	
FINISHING	FRAME : COATING HITAM	
AKSESORIS	SIDE HUNG, CASEMENT HANDLE.	

NAMA PROYEK

S-HOUSE
JATI SAMPURNA, BEKASI

PEMBERI TUGAS

IBU SOFIA

DISETUJUI OLEH :

IBU SOFIA

CATATAN

REVISI GAMBAR

NO	STATUS	TGL	PARAF
----	--------	-----	-------

KONSULTAN PERENCANA



L N A and Associates
Architecture | Interior | Design Studio

ARSITEK

MEP

SIPIL

DRAFTER

NAMA PEKERJAAN

ARSITEKTUR

NAMA GAMBAR

DETAIL KUSEN
J1 & J2


TANGGAL

NOVEMBER 2023


SKALA	CONTROL	NO. GAMBAR	NO. LEMBAR
-------	---------	------------	------------

1:25	00 - 00	AR-7.11	41
------	---------	---------	----

TYPE
J3

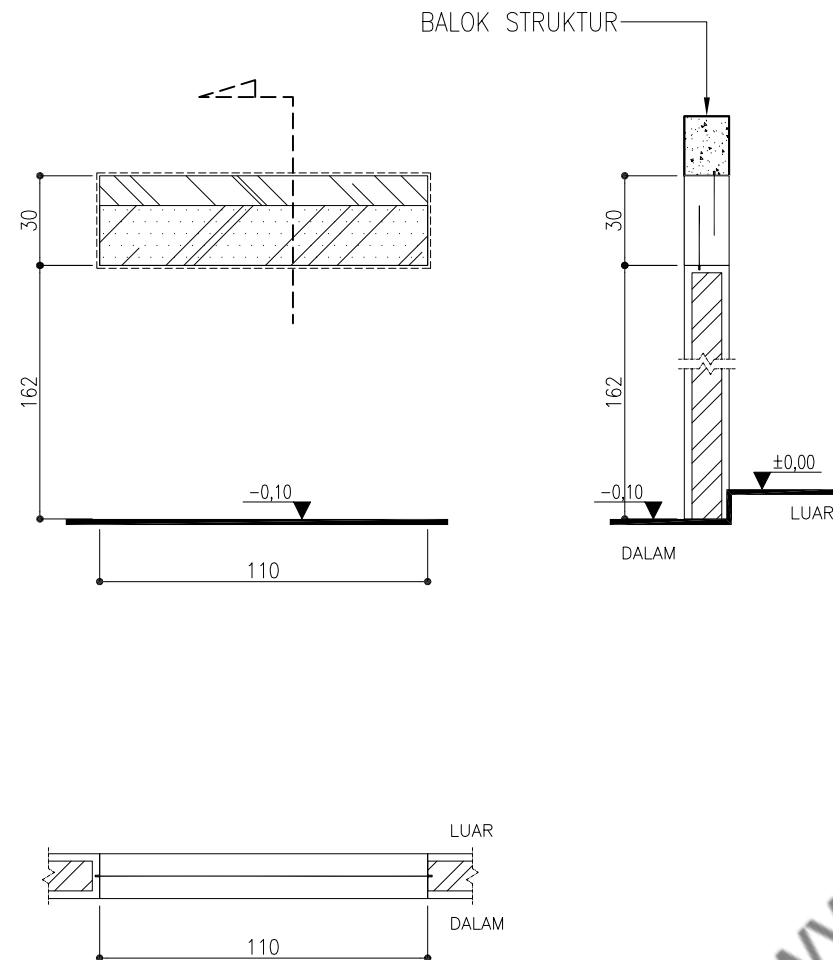

TYPE
J4

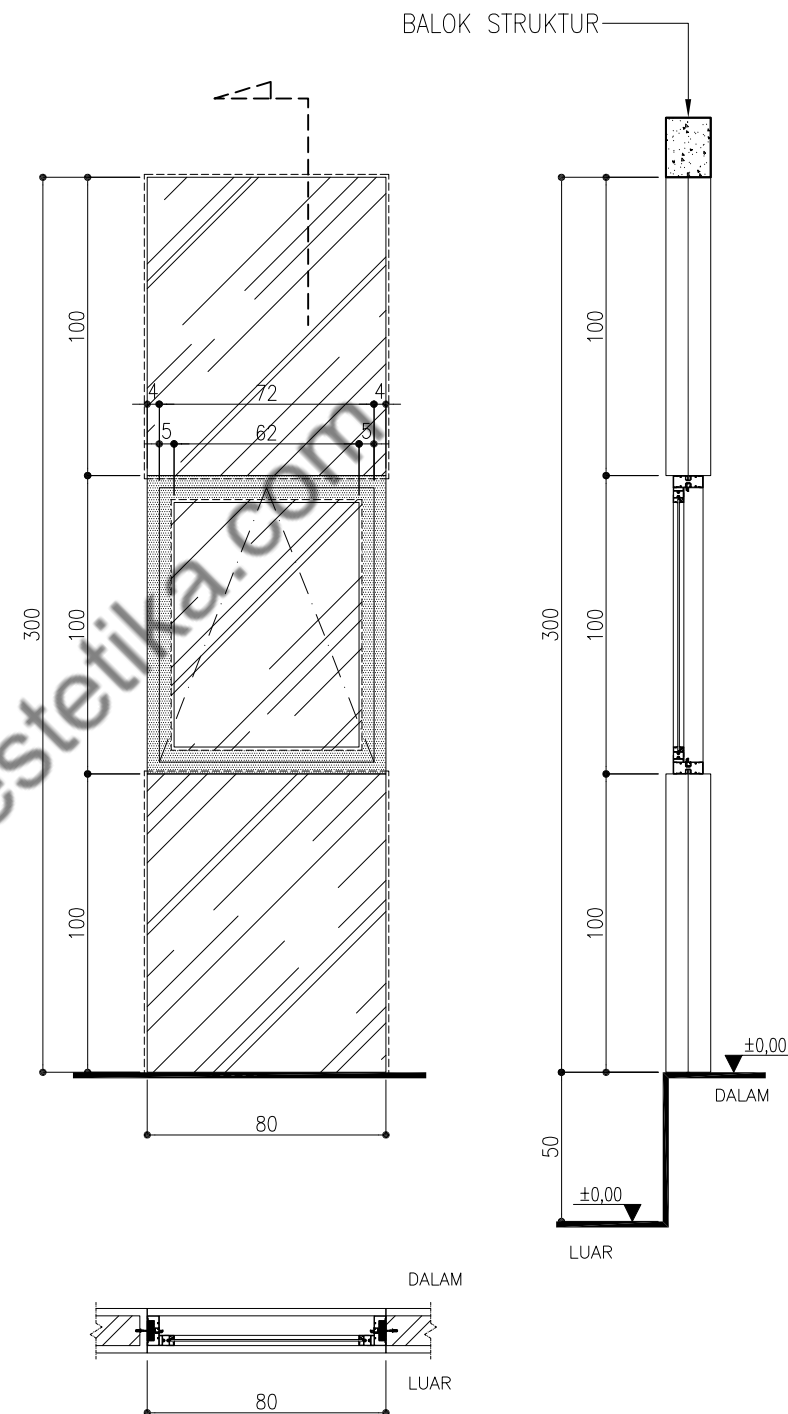

JUMLAH	1	KAMAR MANDI LT.1
BAHAN	FRAMELESS KACA BENING 6 MM	
FINISHING	STICKER SANDBLAST 80%	
AKSESORIS	-	

JUMLAH	1	RUANG MAKAN
BAHAN	FRAME ALUMINIUM 4 INCH, DAUN JENDELA ALUMINIUM + KACA BENING 6 MM (EX. ALEXINDO, EX. ASAHI)	
FINISHING	FRAME : COATING HITAM	
AKSESORIS	SIDE HUNG, CASEMENT HANDLE.	

NAMA PROYEK

S-HOUSE
JATI SAMPURNA, BEKASI

PEMBERI TUGAS

IBU SOFIA

DISETUJUI OLEH :

IBU SOFIA

CATATAN

REVISI GAMBAR

NO	STATUS	TGL	PARAF
----	--------	-----	-------

KONSULTAN PERENCANA



ARSITEK	MEP
SIPIL	DRAFTER

NAMA PEKERJAAN

ARSITEKTUR

NAMA GAMBAR

DETAIL KUSEN
J3 & J4


TANGGAL

NOVEMBER 2023


SKALA	CONTROL	NO. GAMBAR	NO. LEMBAR
-------	---------	------------	------------

1:25	00 - 00	AR-7.12	42
------	---------	---------	----

TYPE
J5

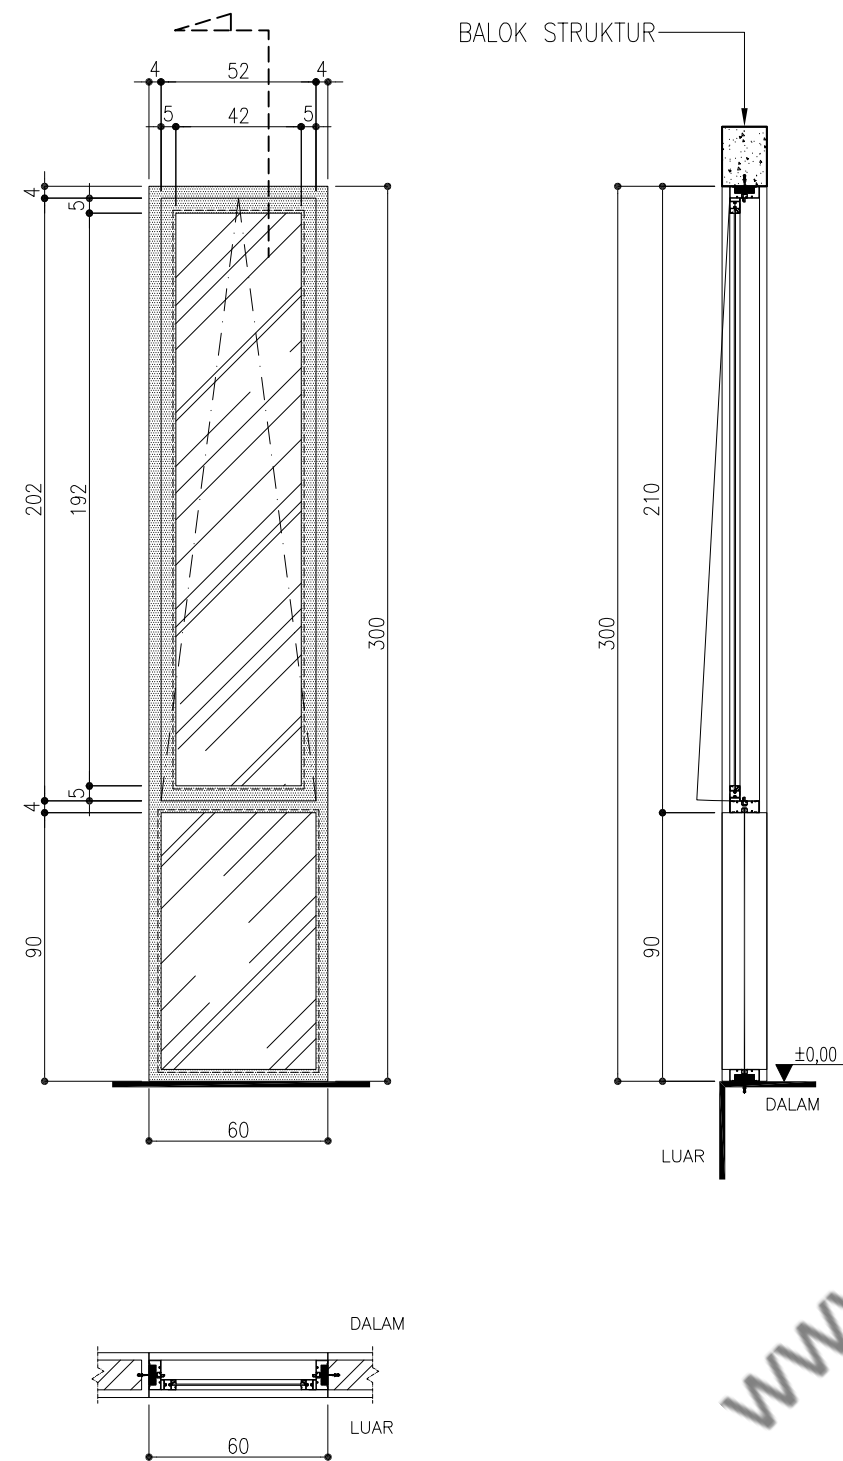

TYPE
J6

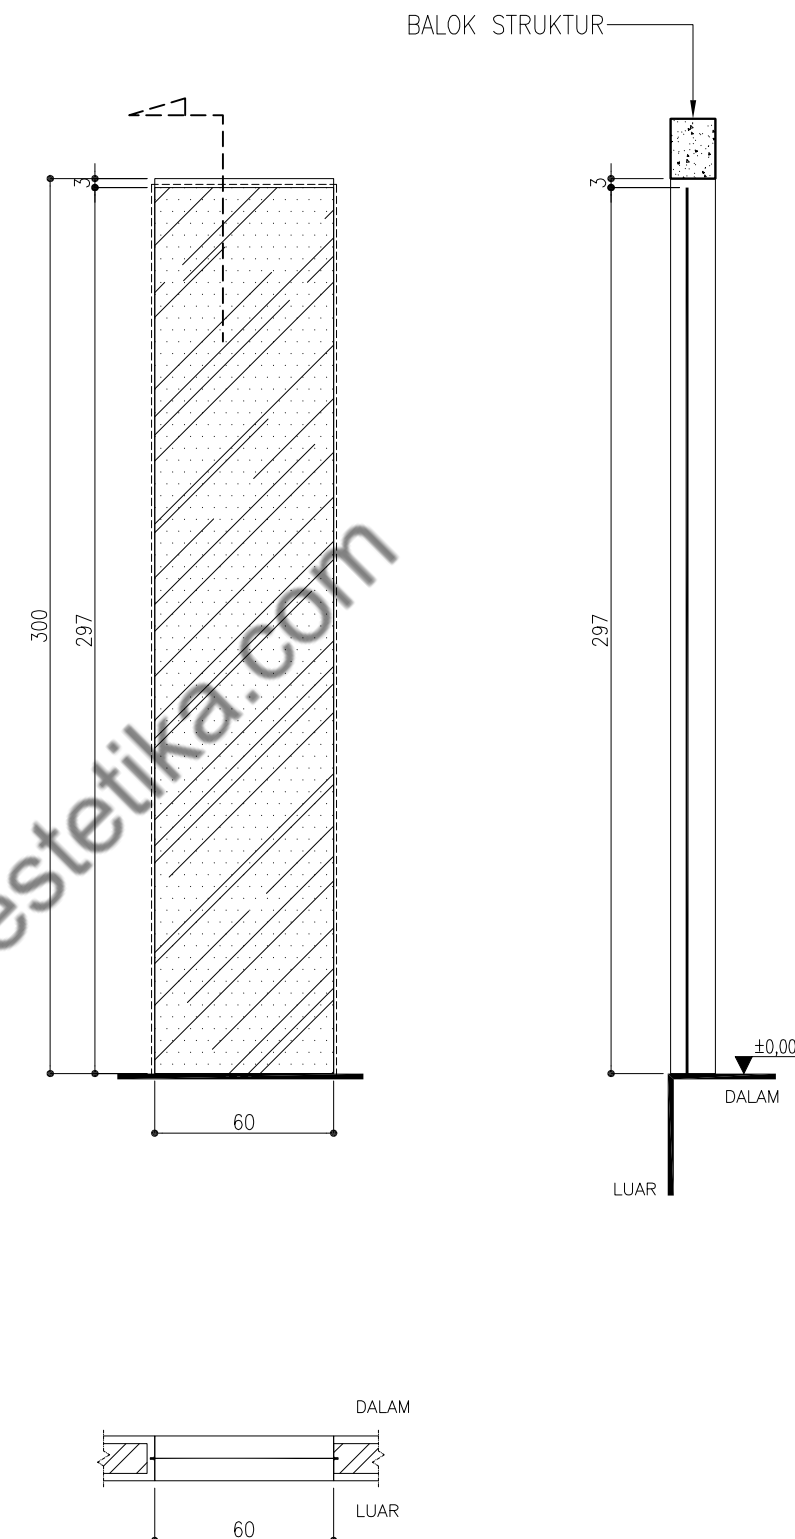

JUMLAH	2	KAMAR TIDUR TAMU , KAMAR TIDUR ART
BAHAN	FRAME ALUMUNIUM 4 INCH, DAUN JENDELA ALUMUNIUM + KACA BENING 6 MM (EX. ALEXINDO, EX. ASAHI)	
FINISHING	FRAME : COATING HITAM	
AKSESORIS	SIDE HUNG, CASEMENT HANDLE.	

JUMLAH	1	KAMAR MANDI UTAMA
BAHAN	FRAMELESS KACA BENING 6 MM	
FINISHING	STICKER SANDBLAST 80%	
AKSESORIS	-	

NAMA PROYEK

S-HOUSE

JATI SAMPURNA, BEKASI

PEMBERI TUGAS

IBU SOFIA

DISETUJUI OLEH :

IBU SOFIA

CATATAN

REVISI GAMBAR

NO	STATUS	TGL	PARAF

KONSULTAN PERENCANA

LNA

LNA and Associates

Architecture | Interior | Design Studio

ARSITEK

MEP

SIPIL

DRAFTER

NAMA PEKERJAAN

ARSITEKTUR

NAMA GAMBAR

DETAIL KUSEN


J5 & J6

TANGGAL


NOVEMBER 2023

SKALA	CONTROL	NO. GAMBAR	NO. LEMBAR
1:25	00 - 00	AR-7.13	43

TYPE
J7

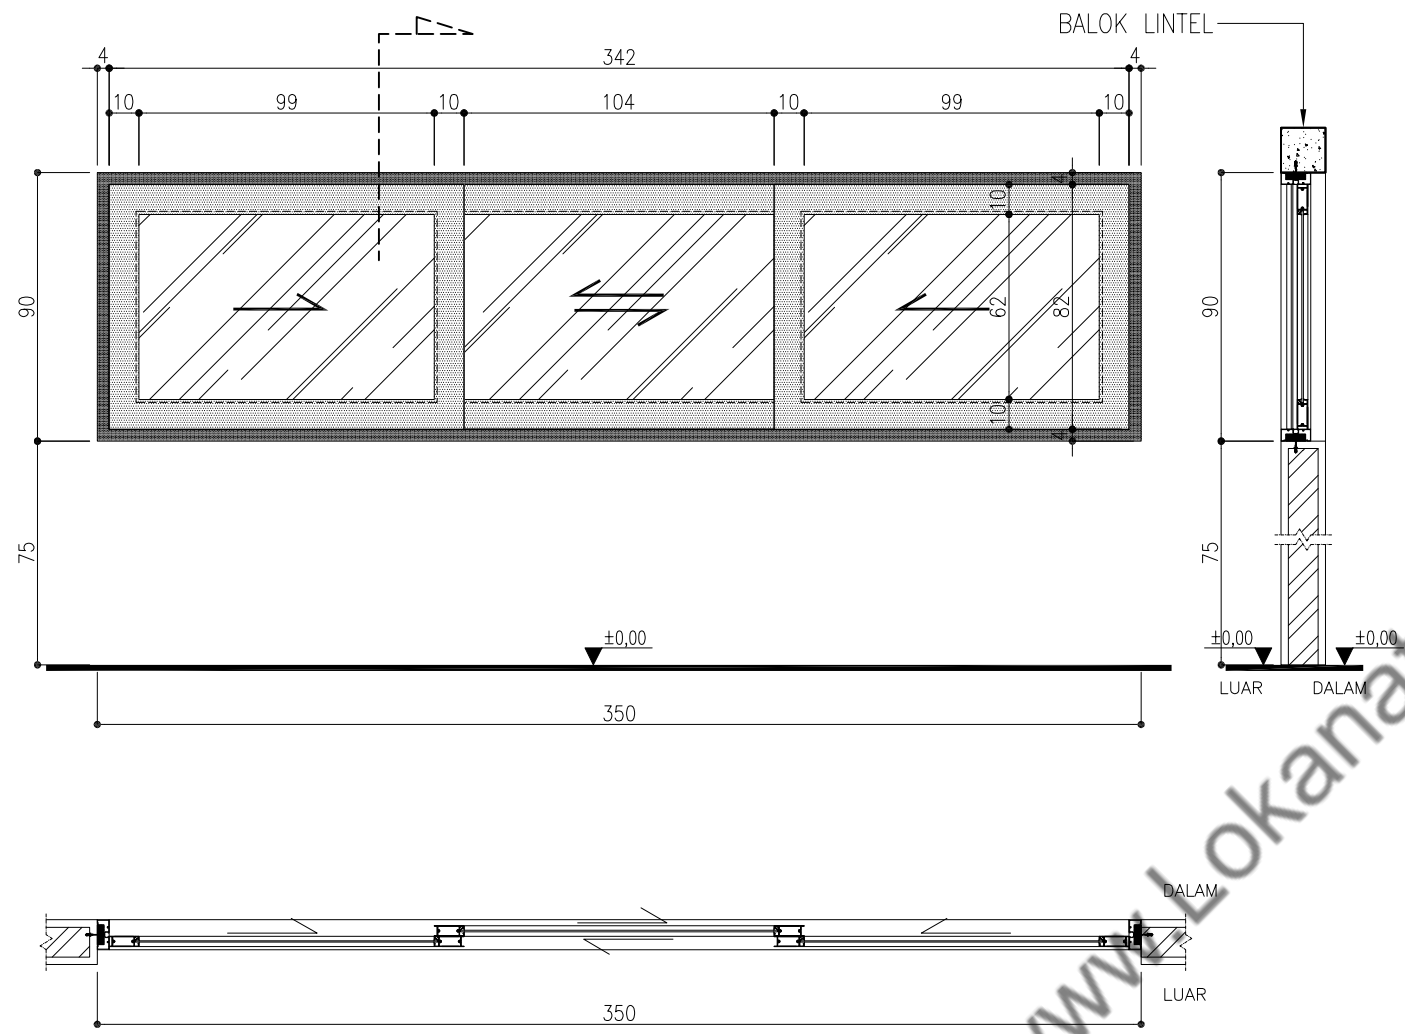

TYPE
J8

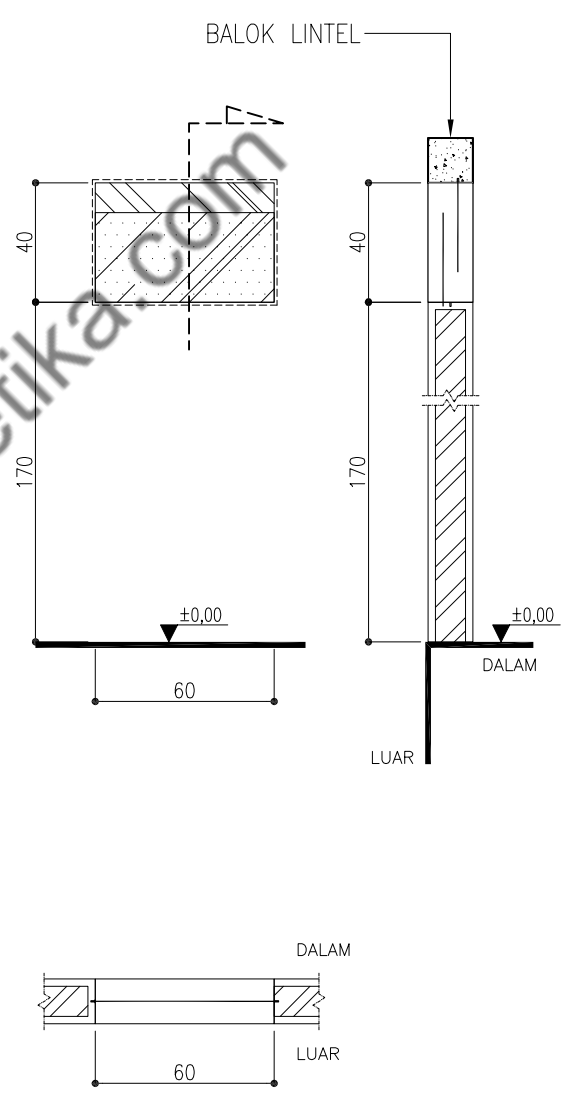

JUMLAH	1	RUANG KERJA
BAHAN	FRAME ALUMUNIUM 4 INCH, DAUN JENDELA ALUMUNIUM + KACA BENING 6 MM (EX. ALEXINDO, EX. ASAHI)	
FINISHING	FRAME : COATING HITAM	
AKSESORIS	PULL PLATE, SLIDING MORTIS LOCK, SLIDING RAIL, TRACK, BRAKE	

JUMLAH	1	KAMAR MANDI ART
BAHAN	FRAMELESS KACA BENING 6 MM	
FINISHING	STICKER SANDBLAST 80%	
AKSESORIS	-	

NAMA PROYEK

S-HOUSE

JATI SAMPURNA, BEKASI

PEMBERI TUGAS

IBU SOFIA

DISETUJUI OLEH :

IBU SOFIA

CATATAN

REVISI GAMBAR

NO	STATUS	TGL	PARAF

KONSULTAN PERENCANA

LNA

L N A and Associates

Architecture | Interior | Design Studio

ARSITEK	MEP
SIPIL	DRAFTER

NAMA PEKERJAAN

ARSITEKTUR



NAMA GAMBAR

DETAIL KUSEN

J7 & J8

TANGGAL			
NOVEMBER 2023			
SKALA	CONTROL	NO. GAMBAR	NO. LEMBAR
1:25	00 - 00	AR-7.14	44

TYPE
J9

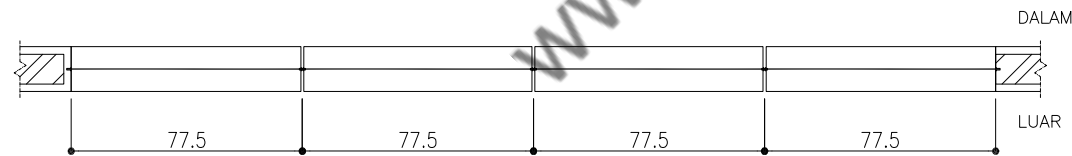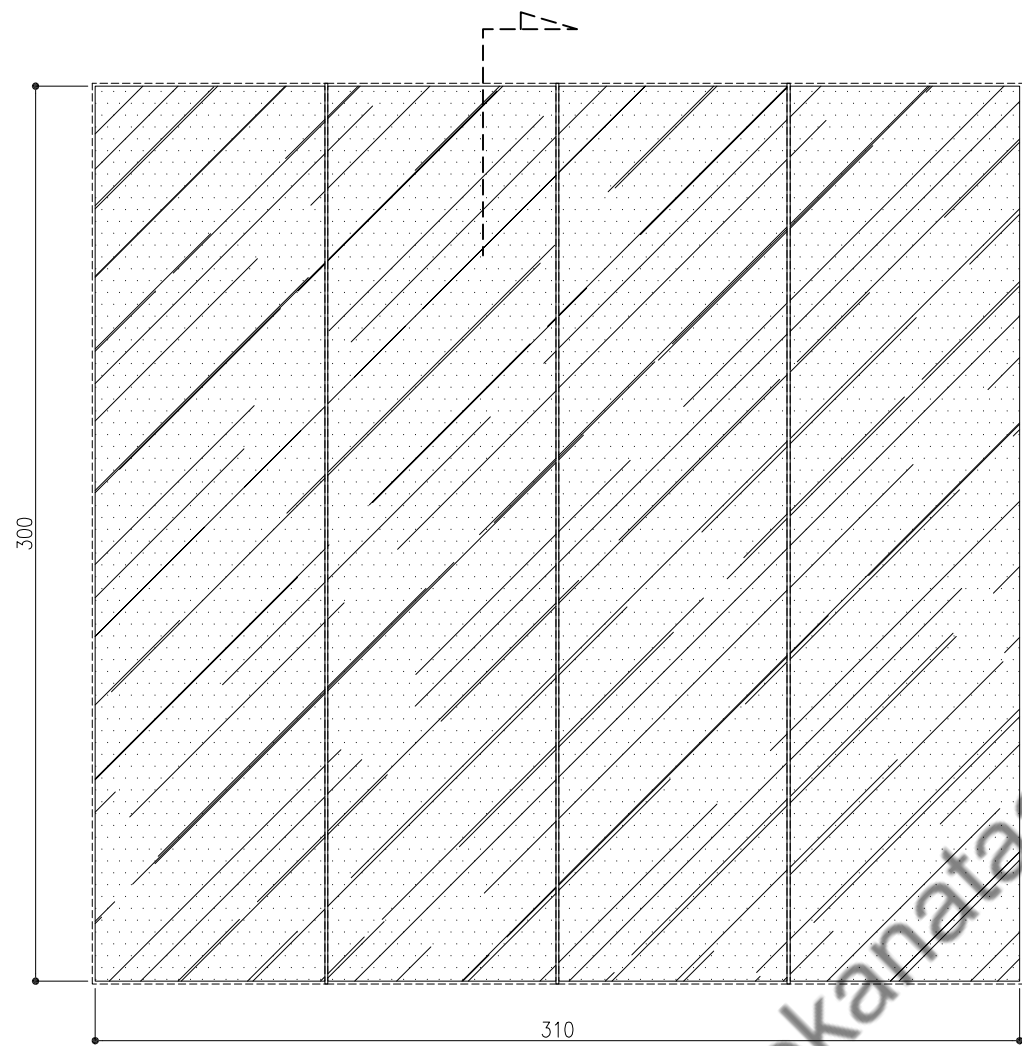

JUMLAH	1	VOID LANTAI 2
BAHAN	FRAMELESS KACA TEMPERRED 10 MM	
FINISHING	-	
AKSESORIS	-	

NAMA PROYEK

S-HOUSE
JATI SAMPURNA, BEKASI

PEMBERI TUGAS

IBU SOFIA

DISETUJUI OLEH :

IBU SOFIA

CATATAN

REVISI GAMBAR

NO	STATUS	TGL	PARAF
----	--------	-----	-------

KONSULTAN PERENCANA



ARSITEK	MEP
SIPIL	DRAFTER

NAMA PEKERJAAN

ARSITEKTUR

NAMA GAMBAR



DETAIL KUSEN
J9

TANGGAL



NOVEMBER 2023

SKALA	CONTROL	NO. GAMBAR	NO. LEMBAR
1:25	00 - 00	AR-7.15	45

TYPE
J10

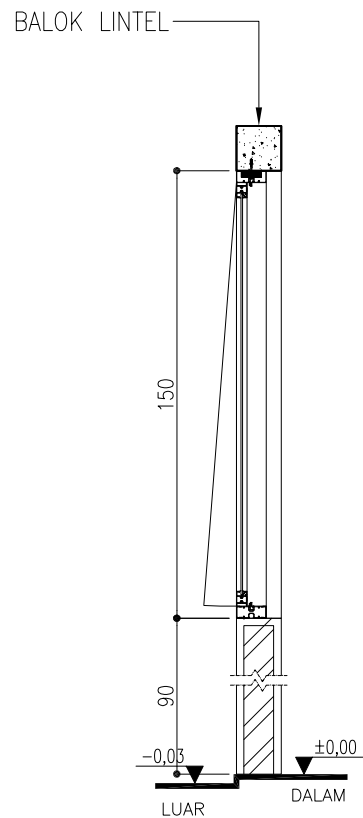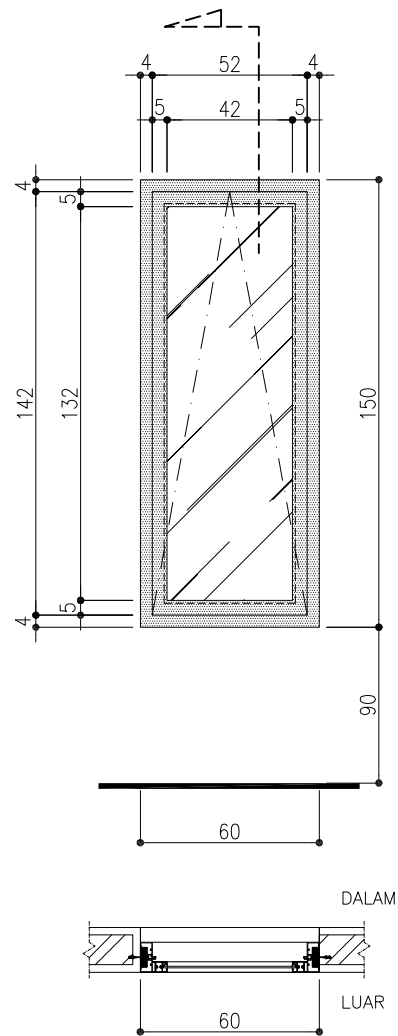

TYPE
J11

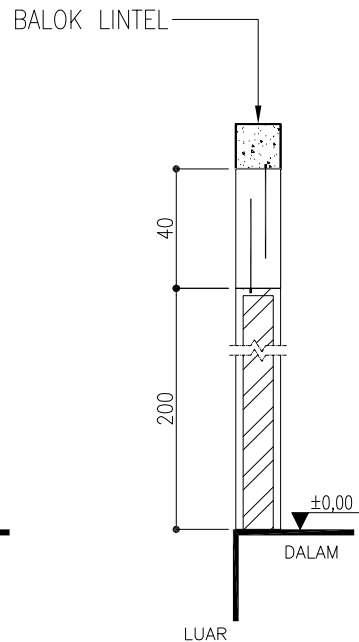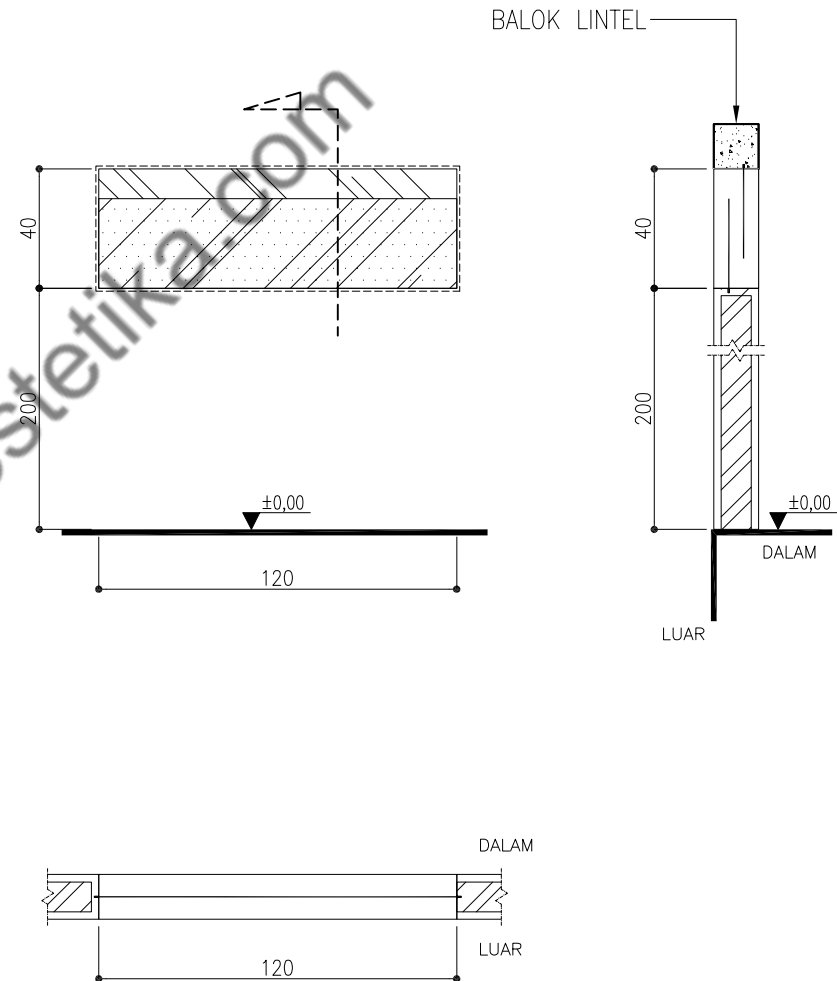

JUMLAH	1	KAMAR TIDUR ANAK
BAHAN	FRAME ALUMUNIUM 4 INCH, DAUN JENDELA ALUMUNIUM + KACA BENING 6 MM (EX. ALEXINDO, EX. ASAHI)	
FINISHING	FRAME : COATING HITAM	
AKSESORIS	SIDE HUNG, CASEMENT HANDLE.	

JUMLAH	1	KAMAR MANDI LT. 3
BAHAN	FRAMELESS KACA BENING 6 MM	
FINISHING	STICKER SANDBLAST 80%	
AKSESORIS	-	

NAMA PROYEK

S-HOUSE
JATI SAMPURNA, BEKASI

PEMBERI TUGAS

IBU SOFIA

DISETUJUI OLEH :

IBU SOFIA

CATATAN

REVISI GAMBAR

NO	STATUS	TGL	PARAF
----	--------	-----	-------

KONSULTAN PERENCANA

LNA
L N A and Associates
Architecture | Interior | Design Studio

ARSITEK	MEP
SIPIL	DRAFTER

NAMA PEKERJAAN


ARSITEKTUR

NAMA GAMBAR

DETAIL KUSEN
J10 & J11

TANGGAL NOVEMBER 2023


SKALA	CONTROL	NO. GAMBAR	NO. LEMBAR
1:25	00 - 00	AR-7.16	46

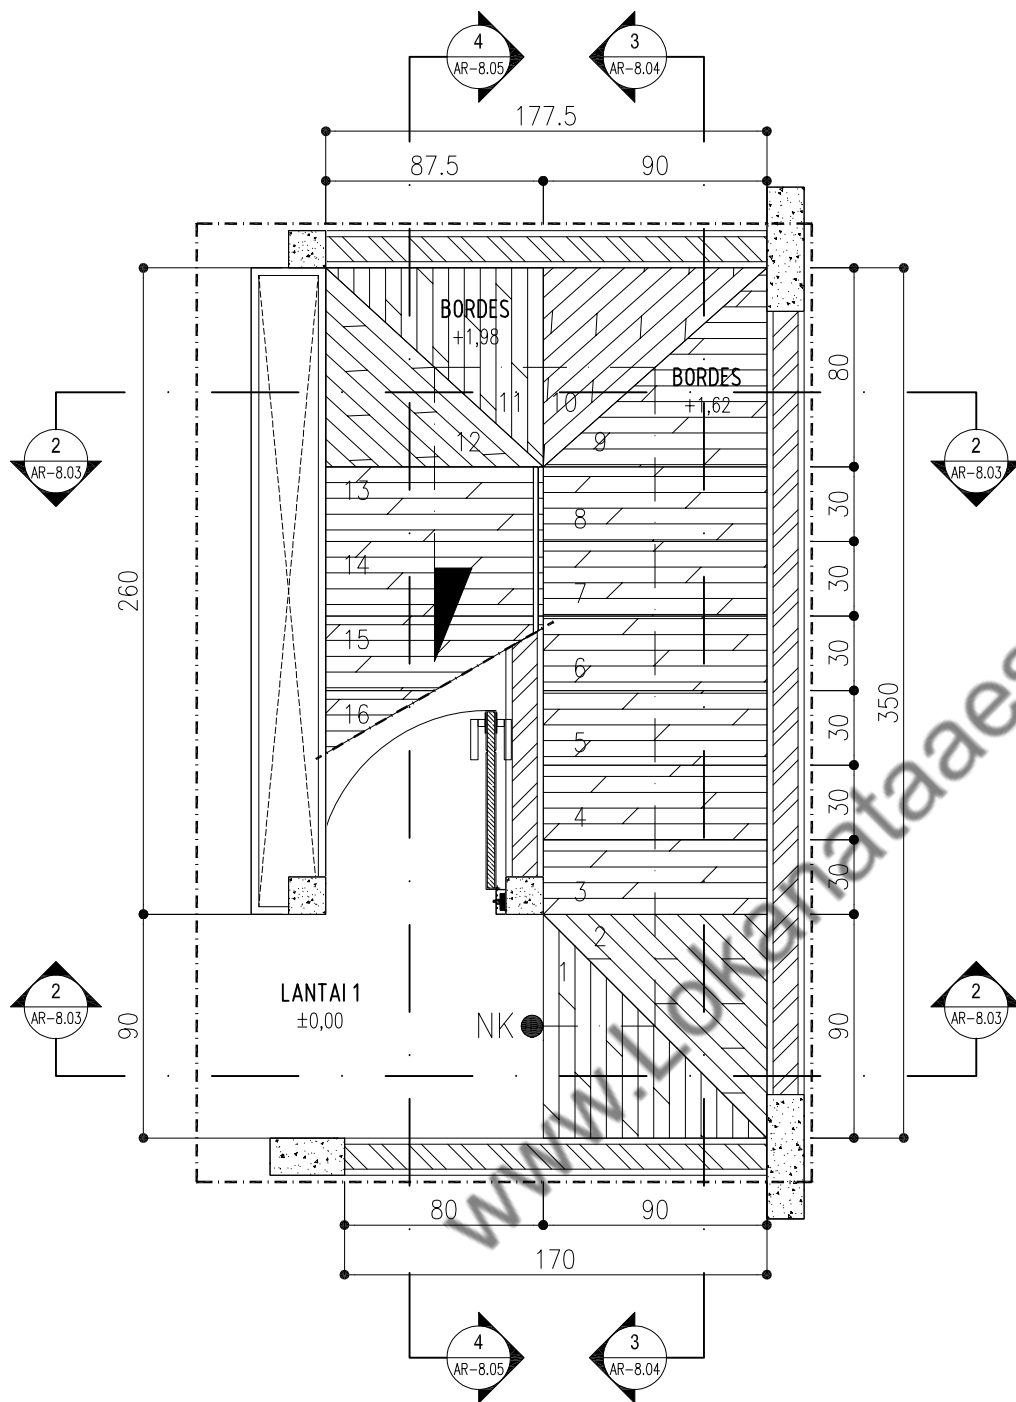

DENAH TANGGA LT. 1

1 : 30

AR-8.01

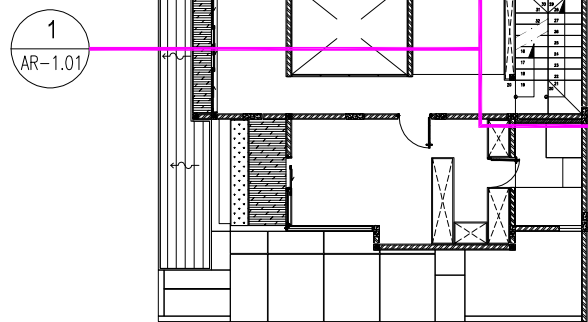

NAMA PROYEK

S-HOUSE

JATI SAMPURNA, BEKASI

PEMBERI TUGAS

IBU SOFIA

DISETUJUI OLEH :

IBU SOFIA

CATATAN

REVISI GAMBAR

NO	STATUS	TGL	PARAF

KONSULTAN PERENCANA



ARSITEK	MEP
SIPIL	DRAFTER

NAMA PEKERJAAN


ARSITEKTUR

NAMA GAMBAR

**DETAIL TANGGA
UTAMA**

TANGGAL NOVEMBER 2023


SKALA	CONTROL	NO. GAMBAR	NO. LEMBAR
1:20	00 - 00	AR-8.01	47

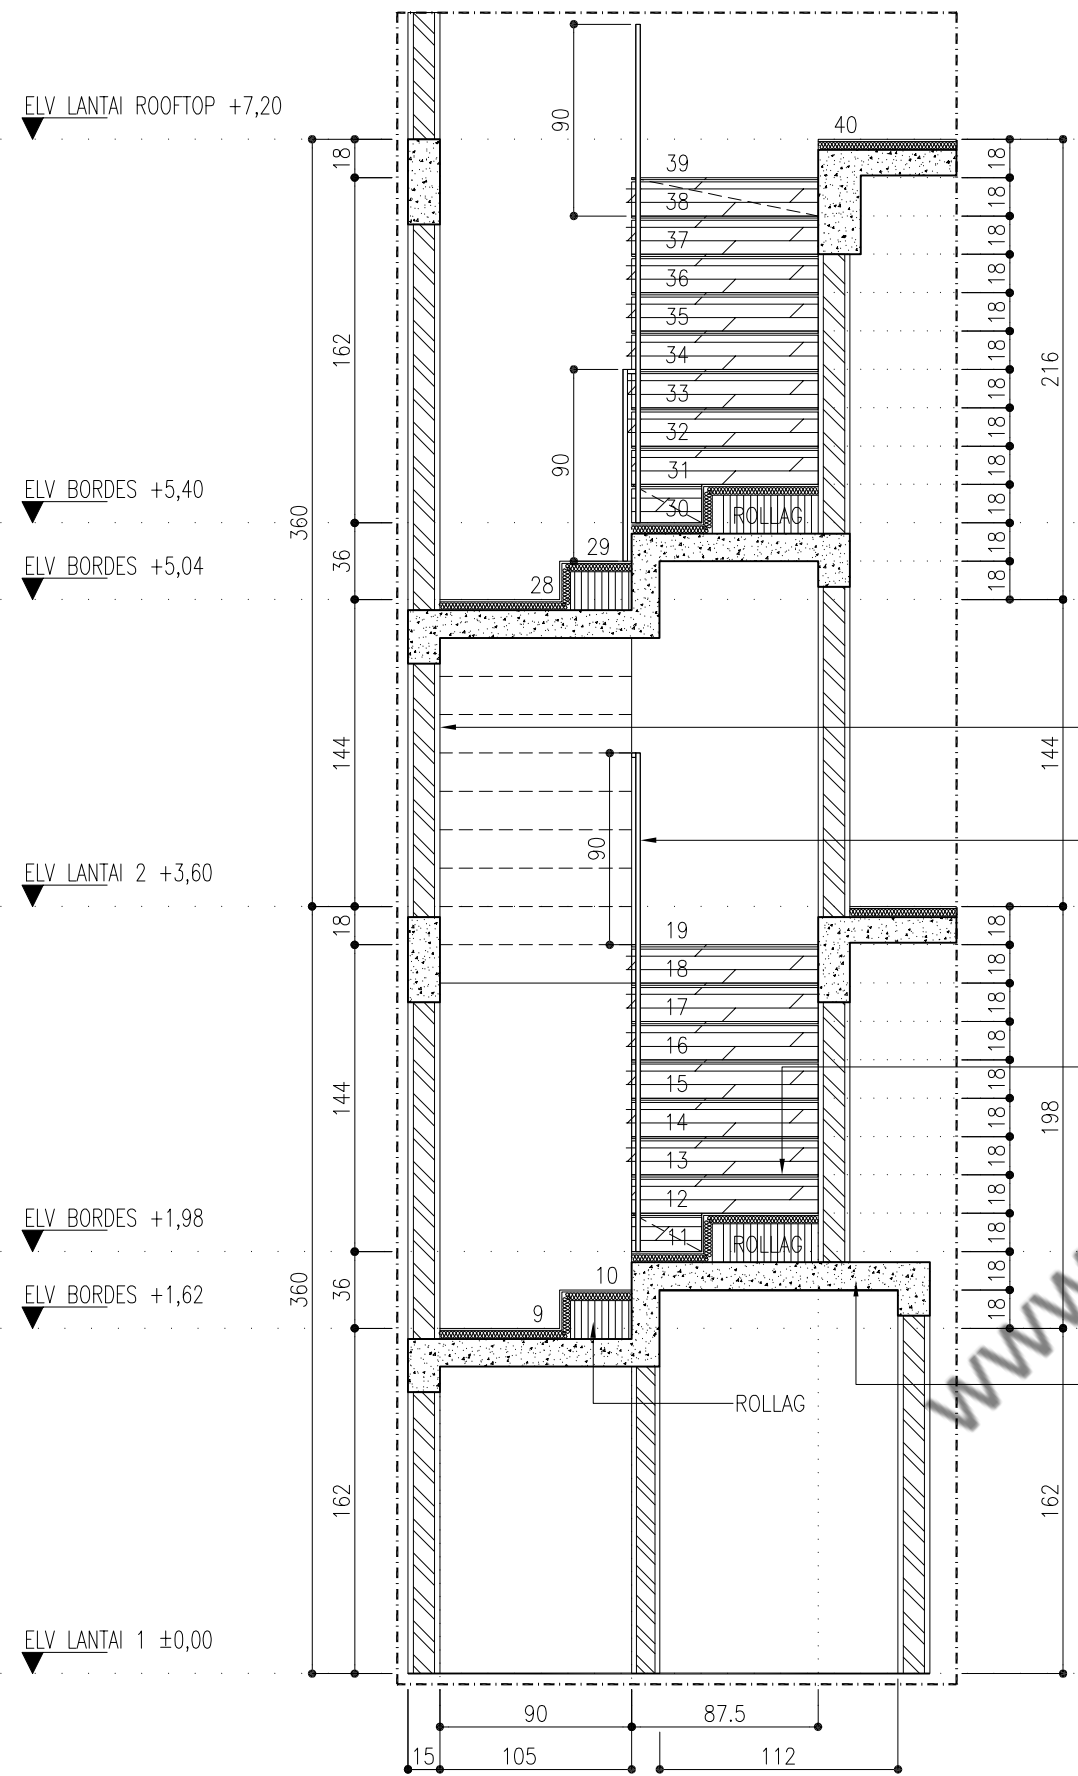

POTONGAN 1 - 1

1 : 35

AR-8.03

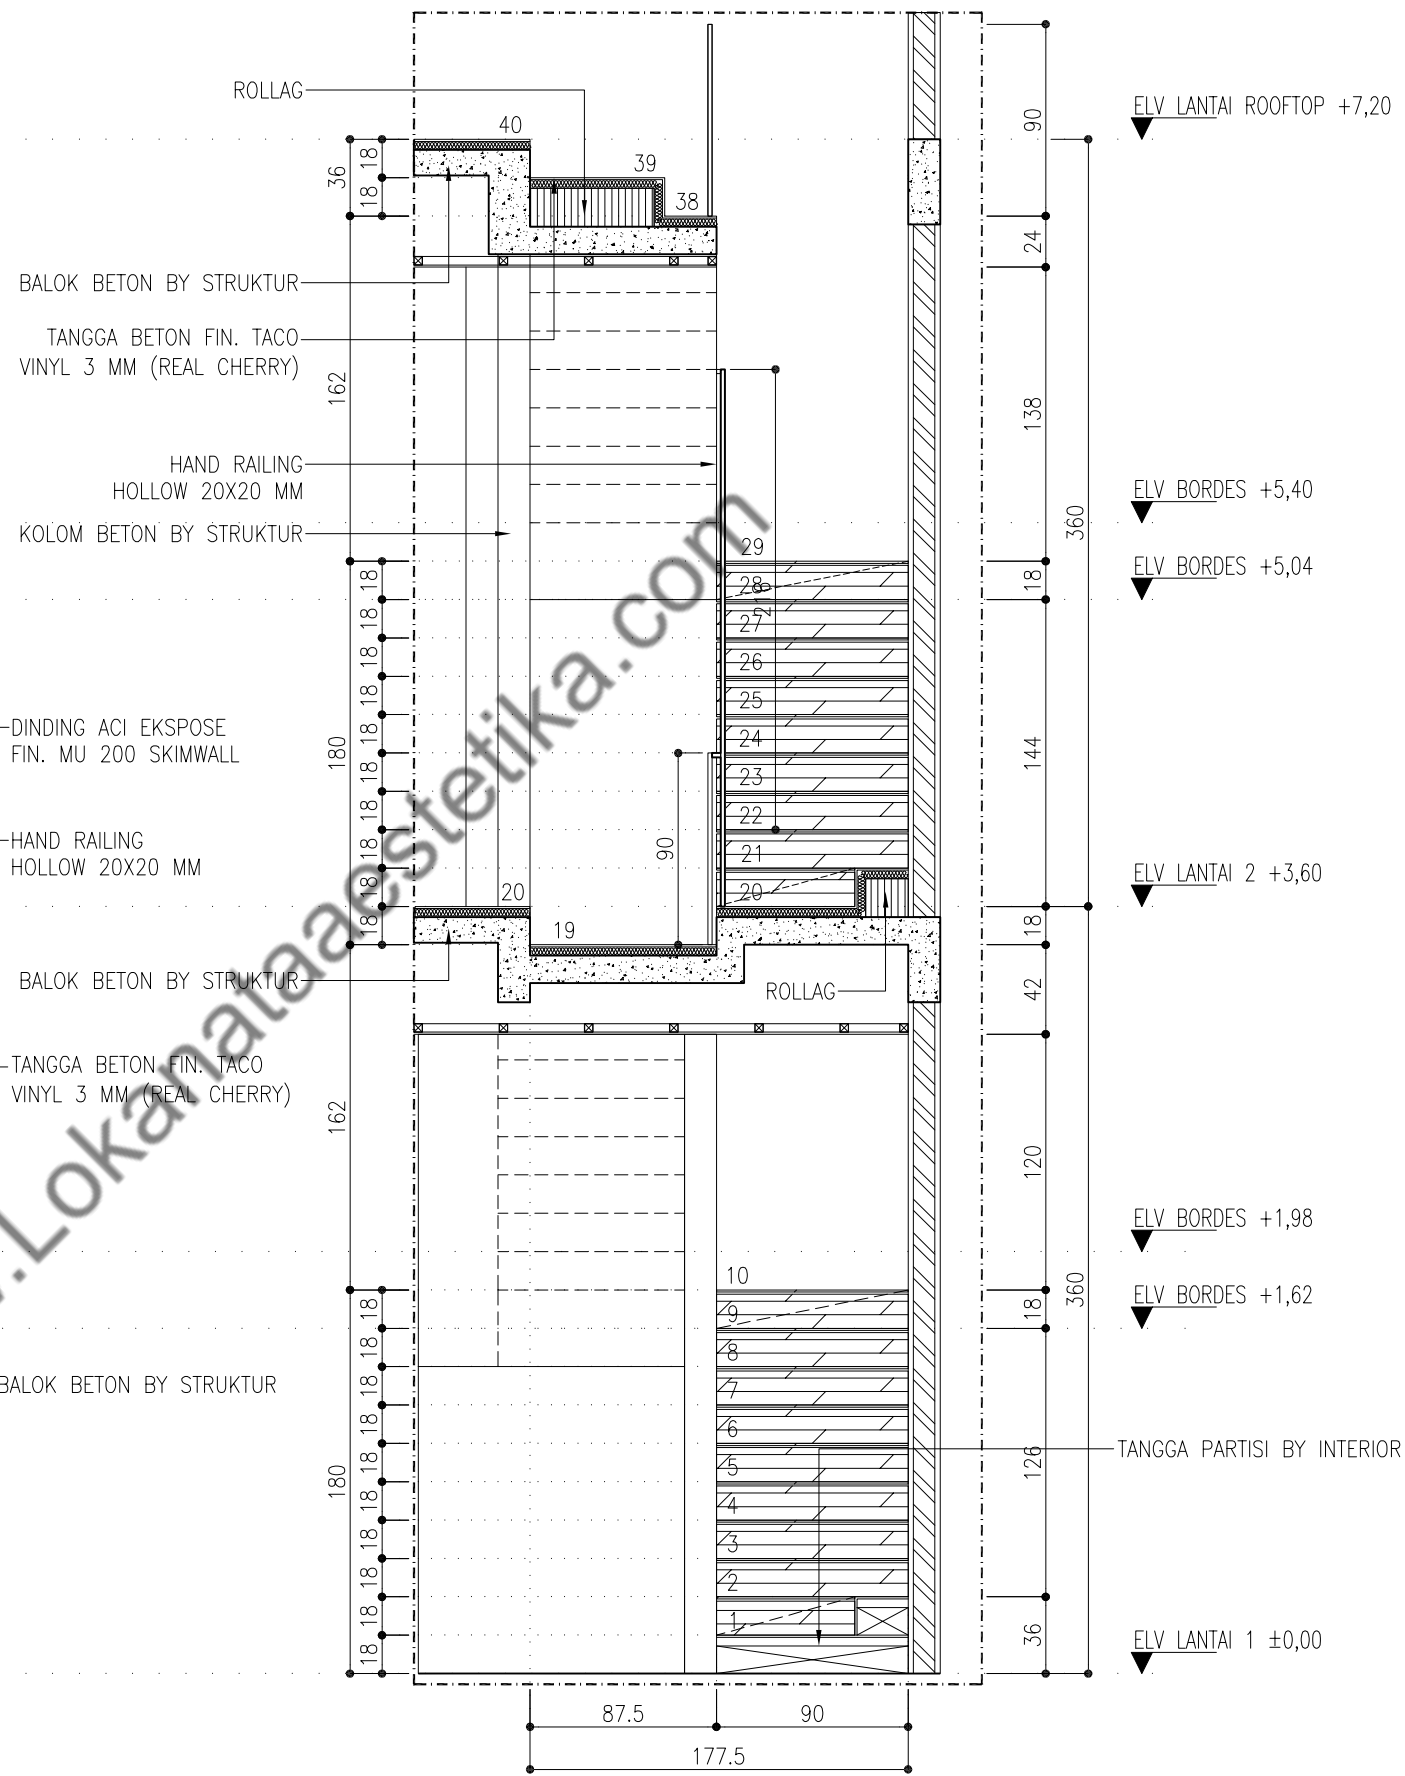

POTONGAN 2 - 2

1 : 35

AR-8.03

NAMA PROYEK

S-HOUSE

JATI SAM PURNA, BEKASI

PEMBERI TUGAS

IBU SOFIA

DISETUJUI OLEH :

IBU SOFIA

CATATAN

REVISI GAMBAR

NO	STATUS	TGL	PARAF

KONSULTAN PERENCANA



ARSITEK	MEP
SIPIL	DRAFTER

NAMA PEKERJAAN


ARSITEKTUR

NAMA GAMBAR

**DETAIL TANGGA
UTAMA**

TANGGAL	NOVEMBER 2023		
SKALA	CONTROL	NO. GAMBAR	NO. LEMBAR
1:20	00 - 00	AR-8.03	49

AR-8.04

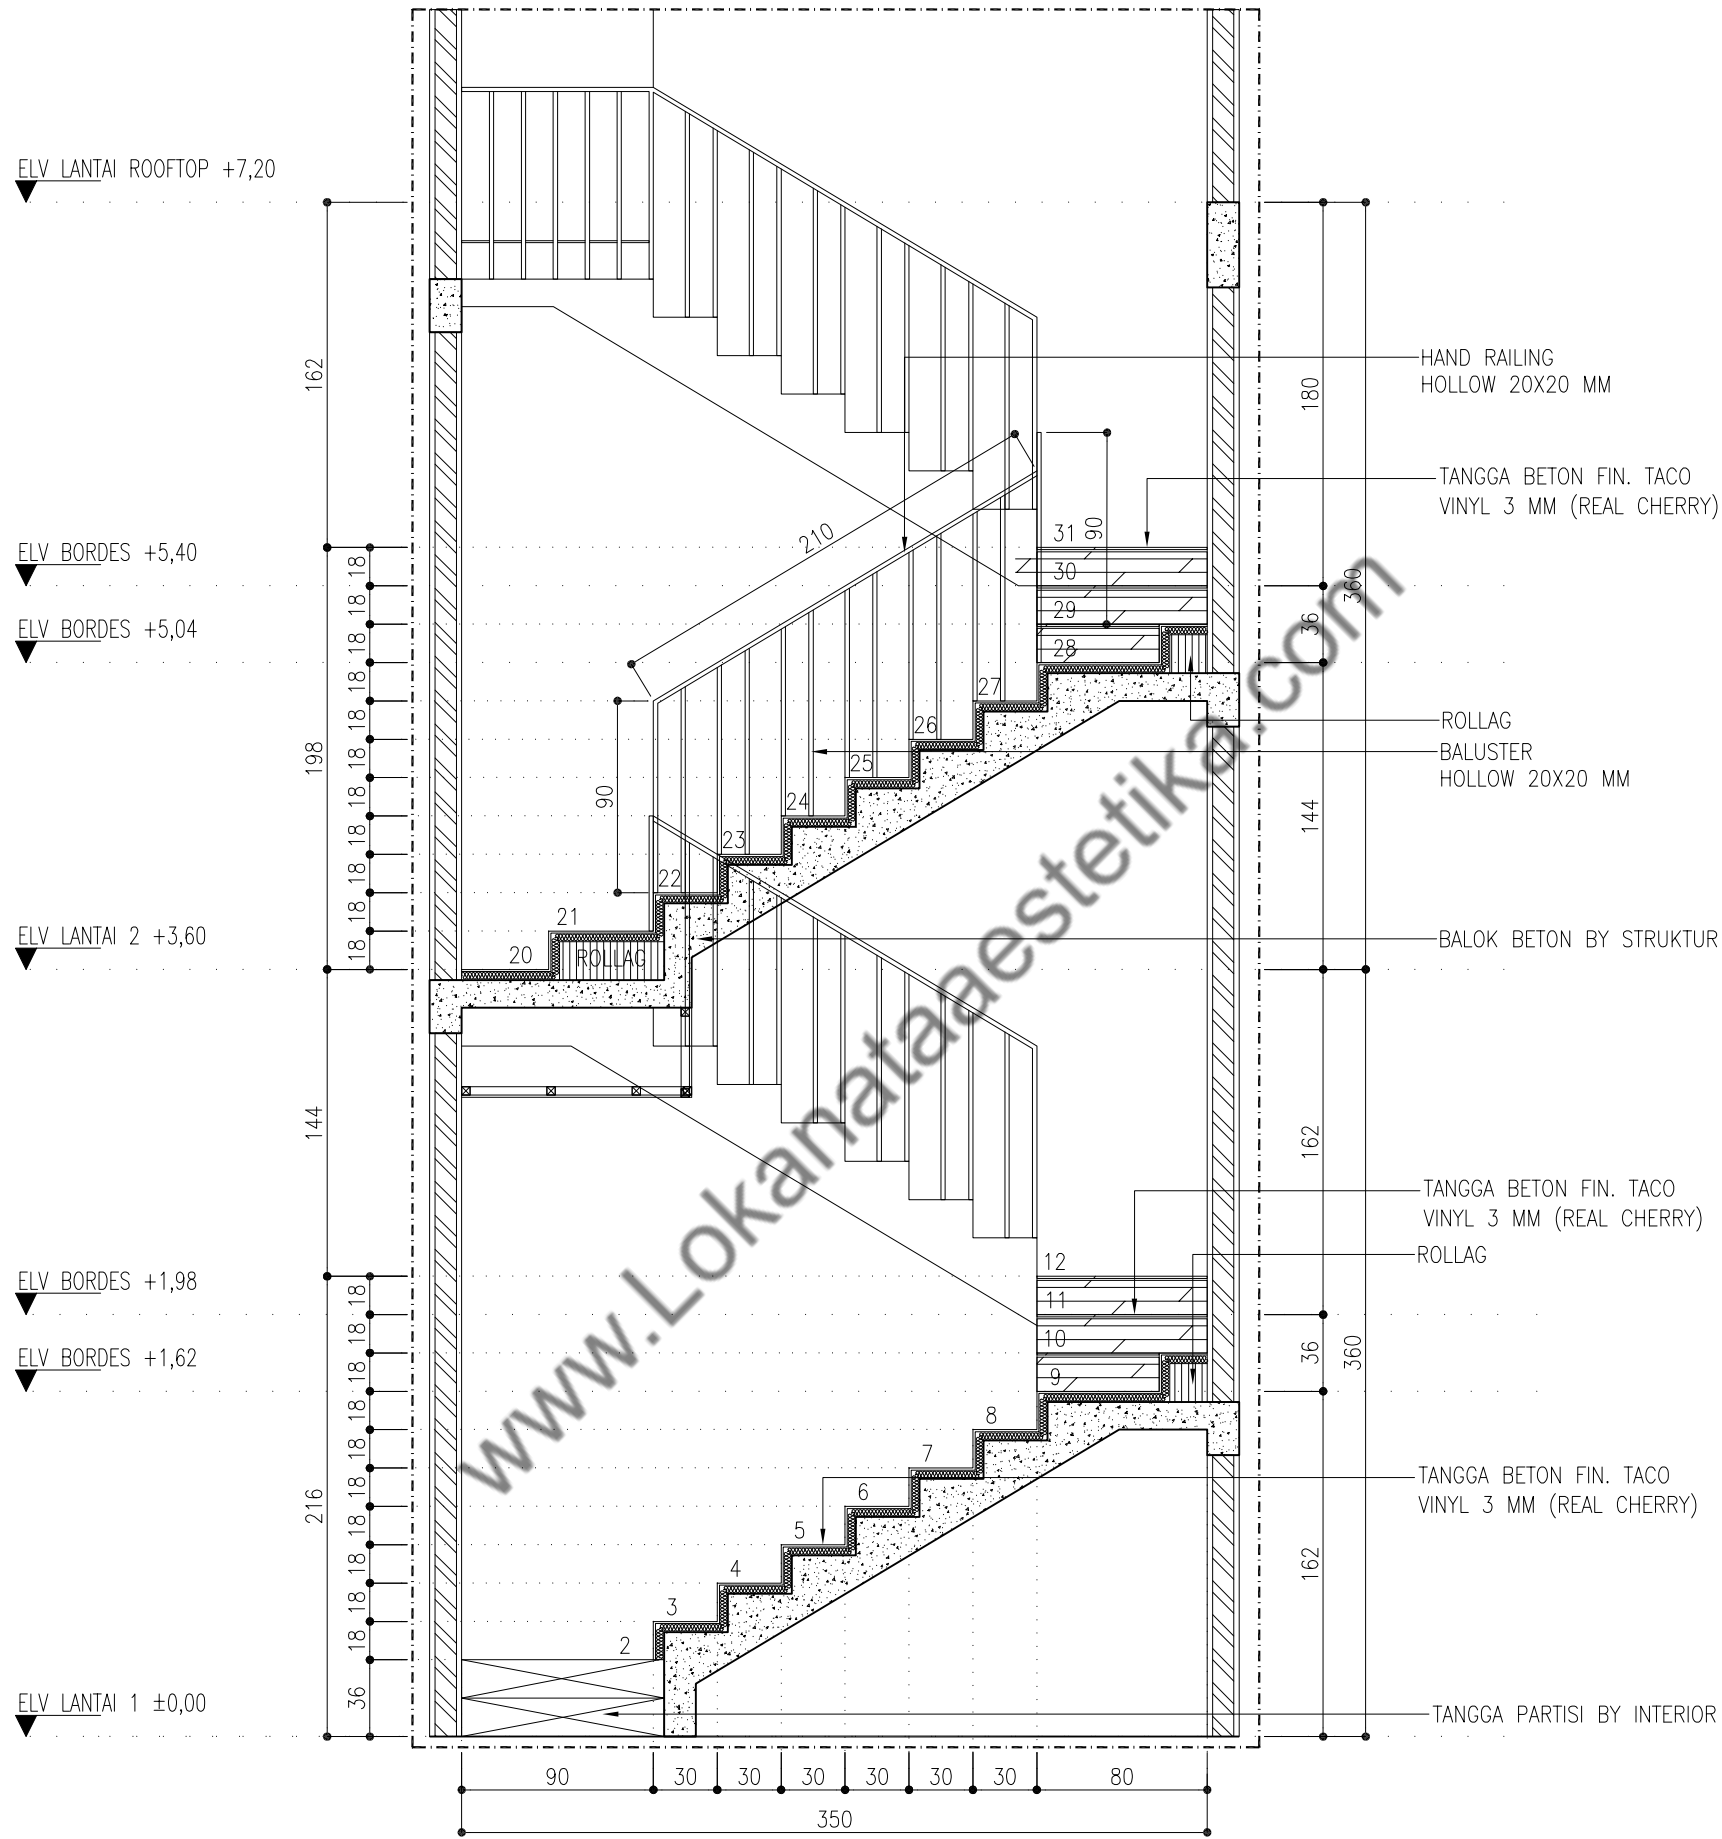

POTONGAN 2 - 2

1 : 35

AR-8.05

NAMA PROYEK

S-HOUSE
JATI SAMPURNA, BEKASI

PEMBERI TUGAS

IBU SOFIA

DISETUJUI OLEH :

IBU SOFIA

CATATAN

REVISI GAMBAR

NO	STATUS	TGL	PARAF

KONSULTAN PERENCANA



ARSITEK	MEP
SIPIL	DRAFTER

NAMA PEKERJAAN

ARSITEKTUR


NAMA GAMBAR

**DETAIL TANGGA
UTAMA**

TANGGAL

NOVEMBER 2023


SKALA	CONTROL	NO. GAMBAR	NO. LEMBAR
1:20	00 - 00	AR-8.05	51

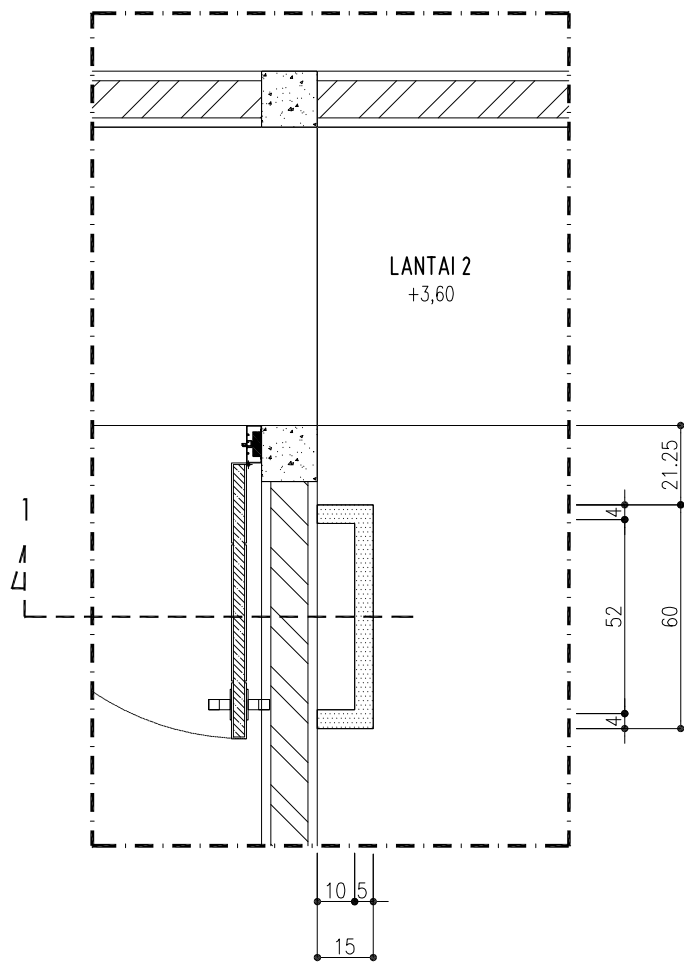

DENAH TANGGA SERVIS

1 : 20


AR-8.06

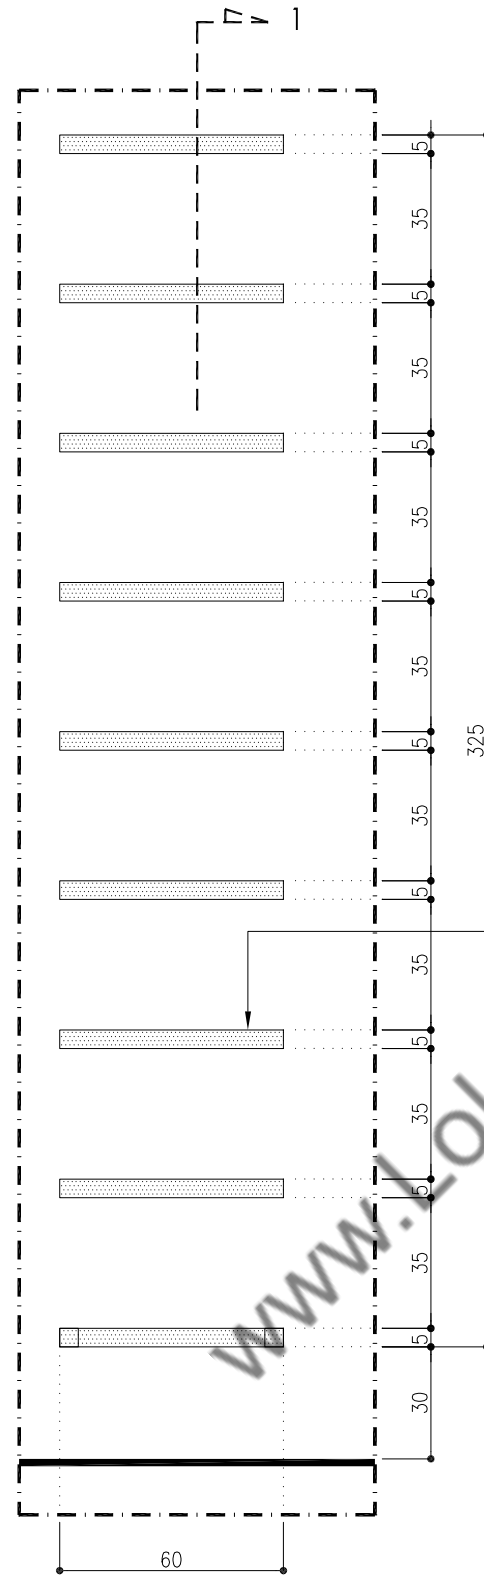

TAMPAK TANGGA SERVIS

1 : 20


AR-8.06

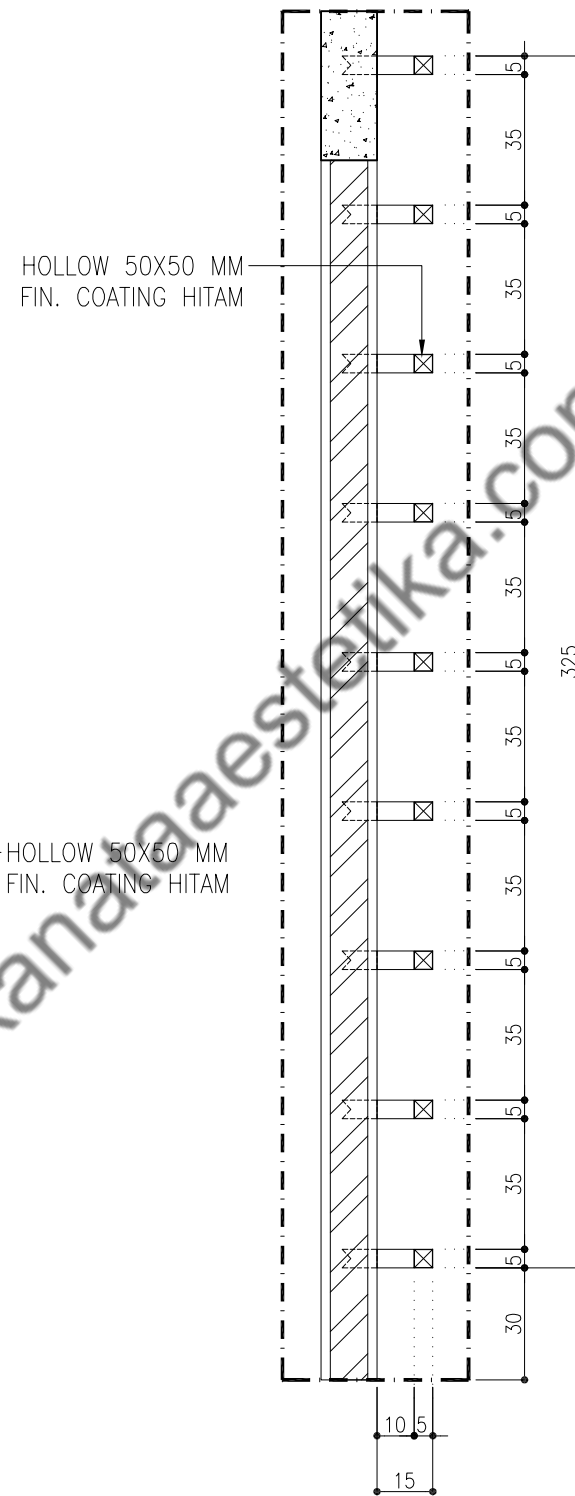

POTONGAN 1

1 : 20

AR-8.06

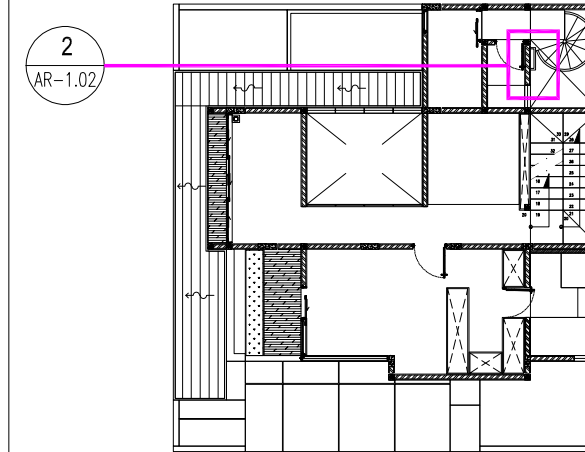

NAMA PROYEK

S-HOUSE

JATI SAMPURNA, BEKASI

PEMBERI TUGAS

IBU SOFIA

DISETUJUI OLEH :

IBU SOFIA

CATATAN

REVISI GAMBAR

NO	STATUS	TGL	PARAF

KONSULTAN PERENCANA



LNA and Associates
Architecture | Interior | Design Studio

ARSITEK

MEP

SIPIL

DRAFTER

NAMA PEKERJAAN

ARSITEKTUR


NAMA GAMBAR

**DETAIL
TANGGA SERVICE**

TANGGAL

NOVEMBER 2023


SKALA	CONTROL	NO. GAMBAR	NO. LEMBAR
1:20	00 - 00	AR-8.06	52

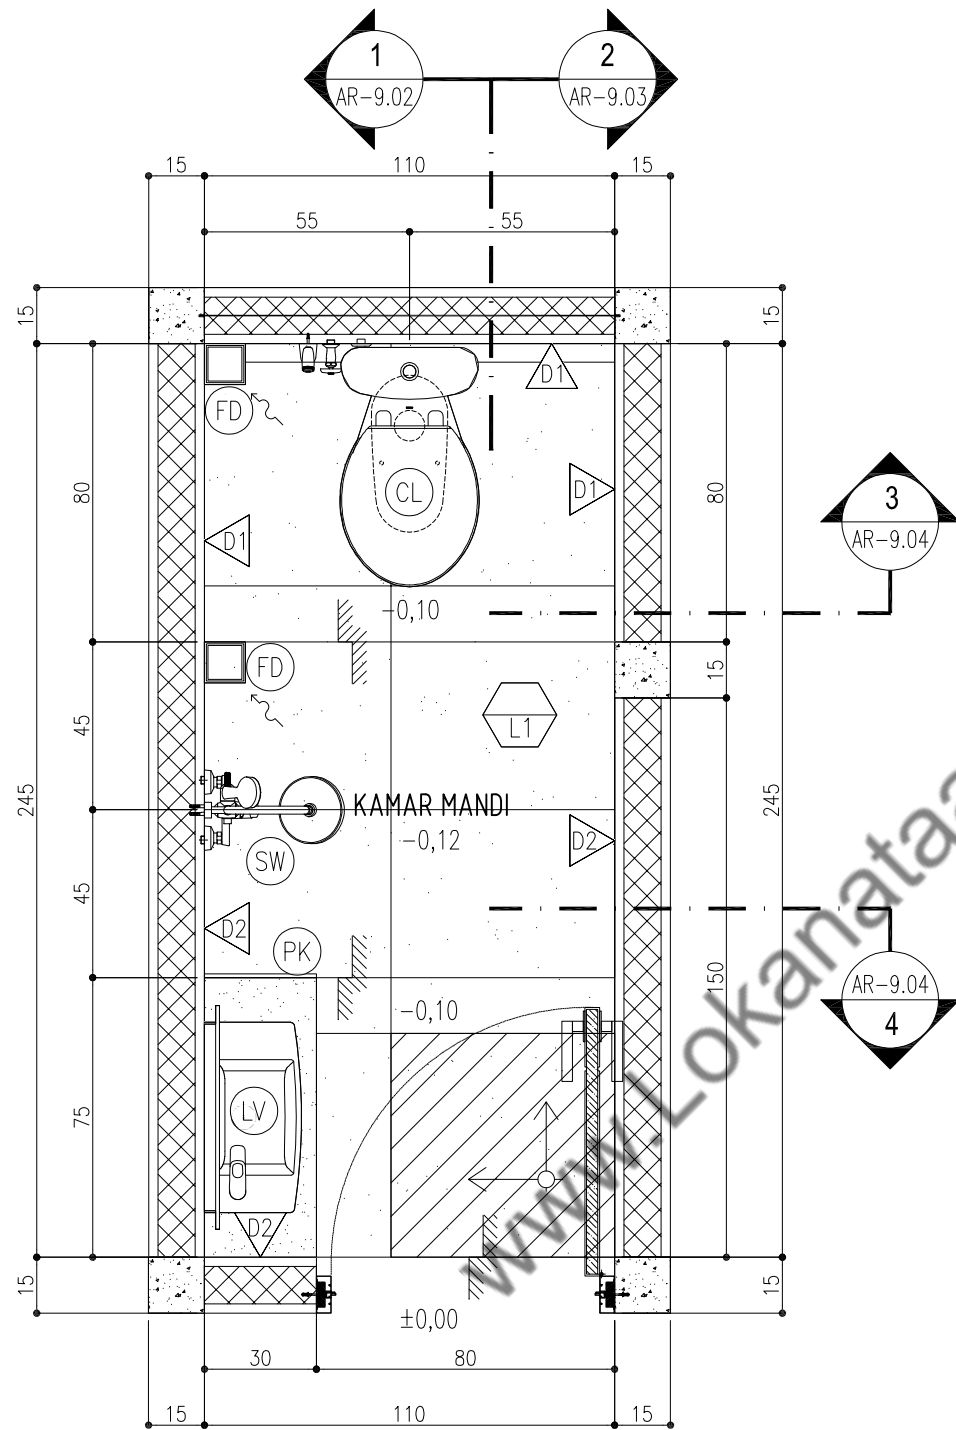

DENAH BATHROOM 1

1 : 20

AR-9.01

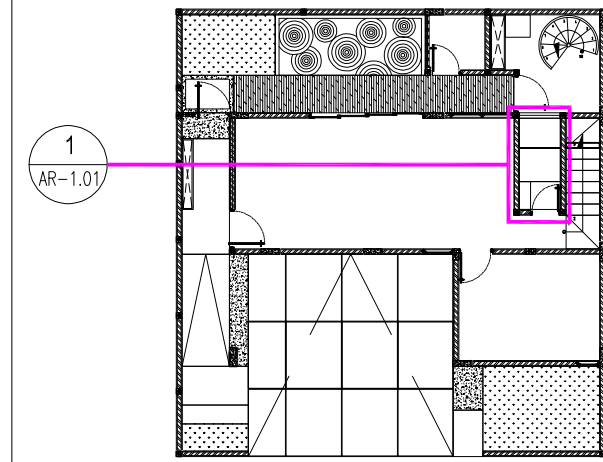

KETERANGAN:

DINDING :

- D1 DINDING GRANIT SEHATI TERRAZIO MIX COLOR (MATTE) 60 X 60 CM
- D2 DINDING ALLIA GRANIT SOLID MINT (GLOSSY) 6.5 X 26.6 CM

LANTAI :

- L1 LANTAI BETON + MEMBRAN + GRANIT SEHATI TERRAZIO MIX COLOR (MATTE) 60 X 60 CM

PLAFON :

- P1 PLAFON TANGGA BETON ESKPOSE FIN. CAT PLAFON NIPPON PAINT VINILEX (BRILLIANT WHITE)

SANITAIR :

- CL EX.TOTO - (Closet) CW53J/SW53JP
- LV EX.TOTO - (Lavatory) LW248JT1 + (Faucet) TX109LRR Single Lever
- FD EX.SANWELL AUSTINDO - (Floor Drain) Smart Drain (20/50mm Outlet)
- TT TOP TABLE - (Cabinet Lavatory by Interior)
- PK PARTISI KACA 10 MM
- CR CERMIN dia.60 CM
- SW EX.TOTO - (Fixed Shower) TX492SUN Single Lever Column Set
- WH EX.ARISTON - (Water Heater) Kap. 30 L

NAMA PROYEK

S-HOUSE

JATI SAMPURNA, BEKASI

PEMBERI TUGAS

IBU SOFIA

DISETUJUI OLEH :

IBU SOFIA

CATATAN

REVISI GAMBAR

NO	STATUS	TGL	PARAF

KONSULTAN PERENCANA



ARSITEK	MEP
SIPIL	DRAFTER


NAMA PEKERJAAN

ARSITEKTUR

NAMA GAMBAR

DETAIL TOILET (1) BATHROOM 1

TANGGAL	NOVEMBER 2023		
SKALA	CONTROL	NO. GAMBAR	NO. LEMBAR
1:20	00 - 00	AR-9.01	53

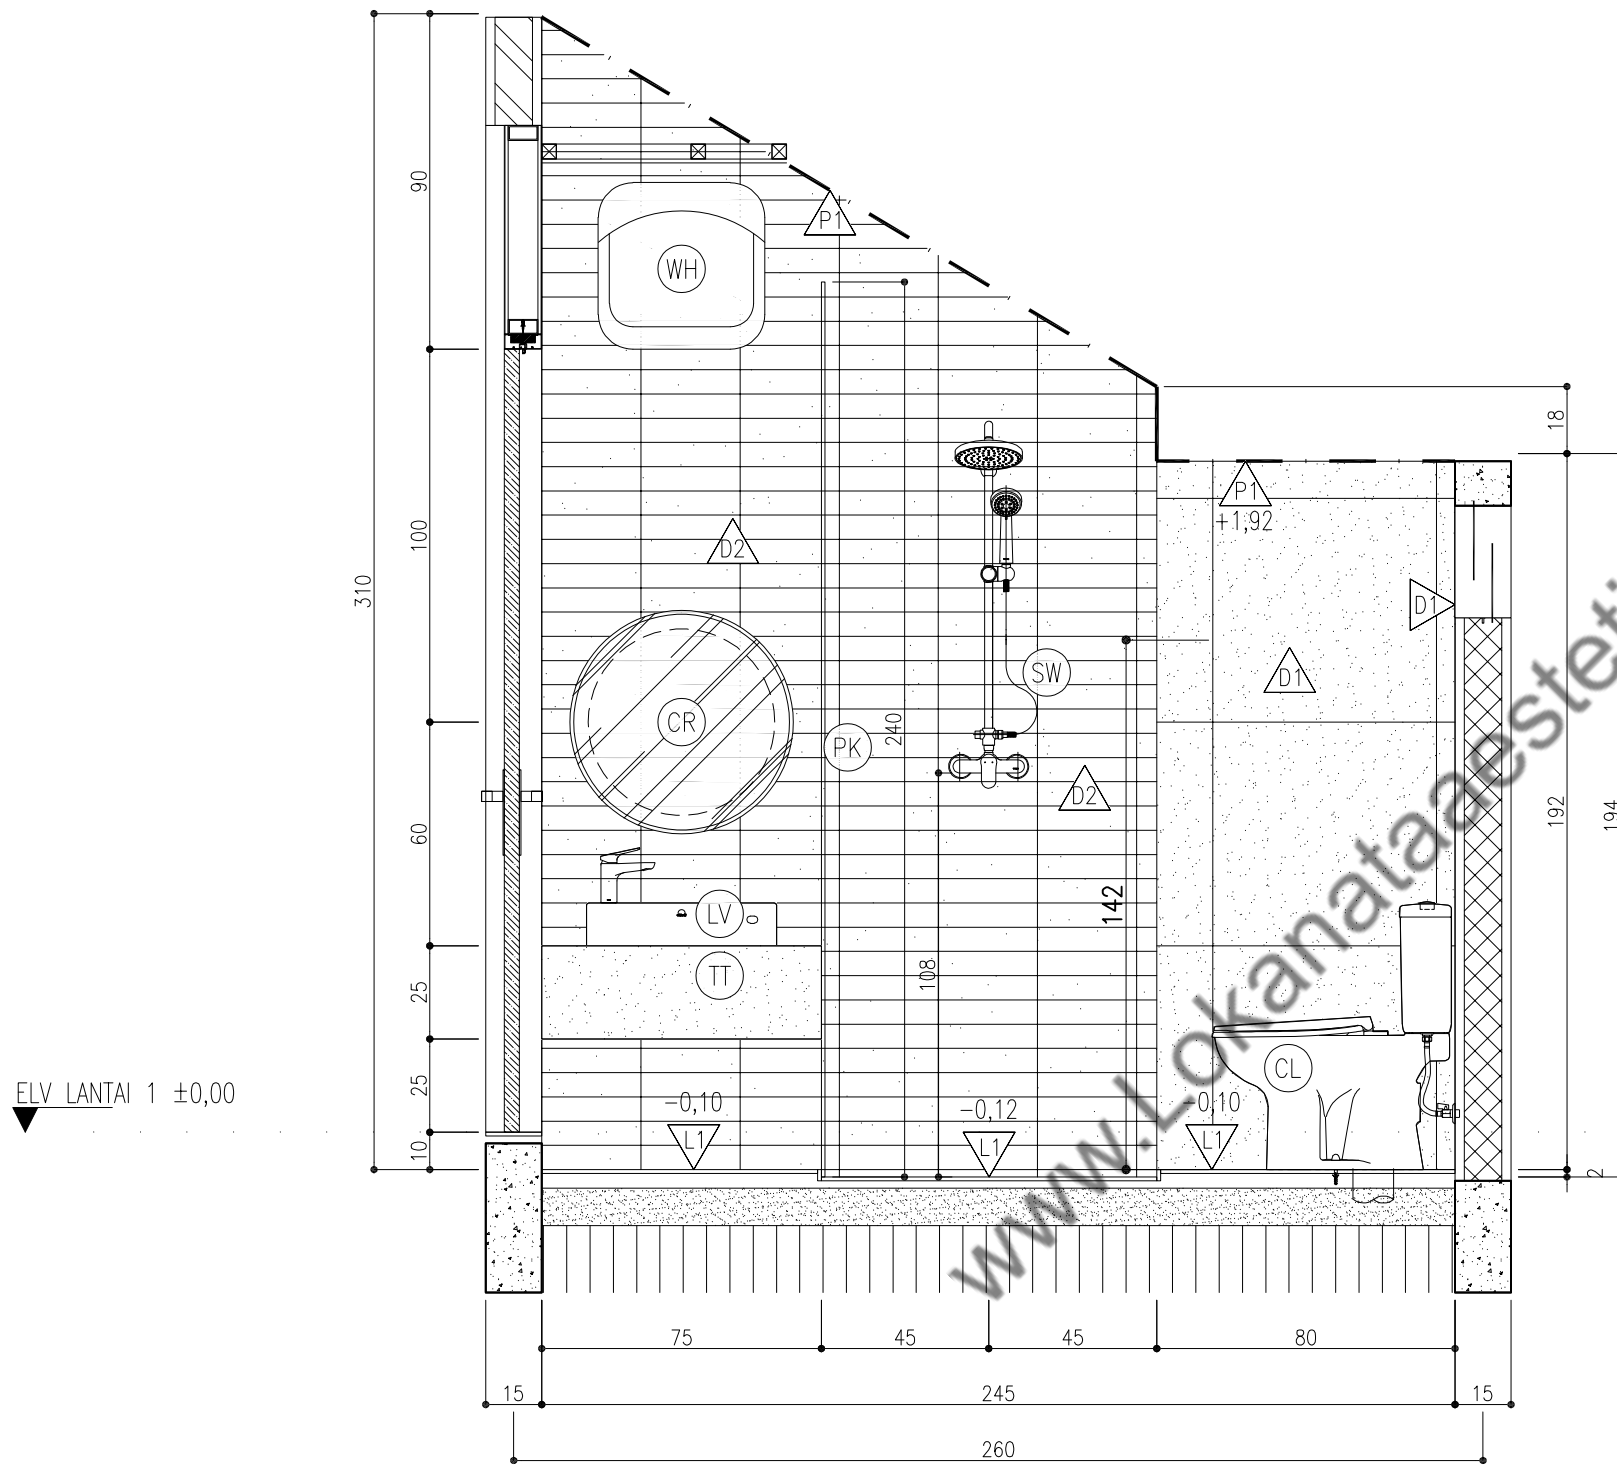

POTONGAN 1
1 : 20

AR-9.01

KETERANGAN:

DINDING :

- D1 DINDING GRANIT SEHATI TERRAZIO MIX COLOR (MATTE)
60 X 60 CM
- D2 DINDING ALLIA GRANIT SOLID MINT (GLOSSY)
6.5 X 26.6 CM

LANTAI :

- L1 LANTAI BETON + MEMBRAN + GRANIT SEHATI TERRAZIO
MIX COLOR (MATTE) 60 X 60 CM

PLAFON :

- P1 PLAFON TANGGA BETON ESKPOSE FIN. CAT PLAFON NIPPON
PAINT VINILEX (BRILLIANT WHITE)

SANITAIR :

- CL EX.TOTO - (Closet) CW53J/SW53JP
- LV EX.TOTO - (Lavatory) LW248JT1 + (Faucet) TX109LRR
Single Lever
- FD EX.SANWELL AUSTINDO - (Floor Drain) Smart Drain
(20/50mm Outlet)
- TT TOP TABLE - (Cabinet Lavatory by Interior)
- PK PARTISI KACA 10 MM
- CR CERMIN dia.60 CM
- SW EX.TOTO - (Fixed Shower) TX492SUN Single Lever
Column Set
- WH EX.ARISTON - (Water Heater) Kap. 30 L

NAMA PROYEK

S-HOUSE
JATI SAMPURNA, BEKASI

PEMBERI TUGAS

IBU SOFIA

DISETUJUI OLEH :

IBU SOFIA

CATATAN

REVISI GAMBAR

NO STATUS TGL PARAF

KONSULTAN PERENCANA

LNA
LNA and Associates
Architecture | Interior | Design Studio

ARSITEK MEP

SIPIL DRAFTER

NAMA PEKERJAAN

ARSITEKTUR


NAMA GAMBAR

**DETAIL TOILET (1)
BATHROOM 1**

TANGGAL NOVEMBER 2023

SKALA CONTROL NO. GAMBAR NO. LEMBAR

1:20 00 - 00 AR-9.02 54

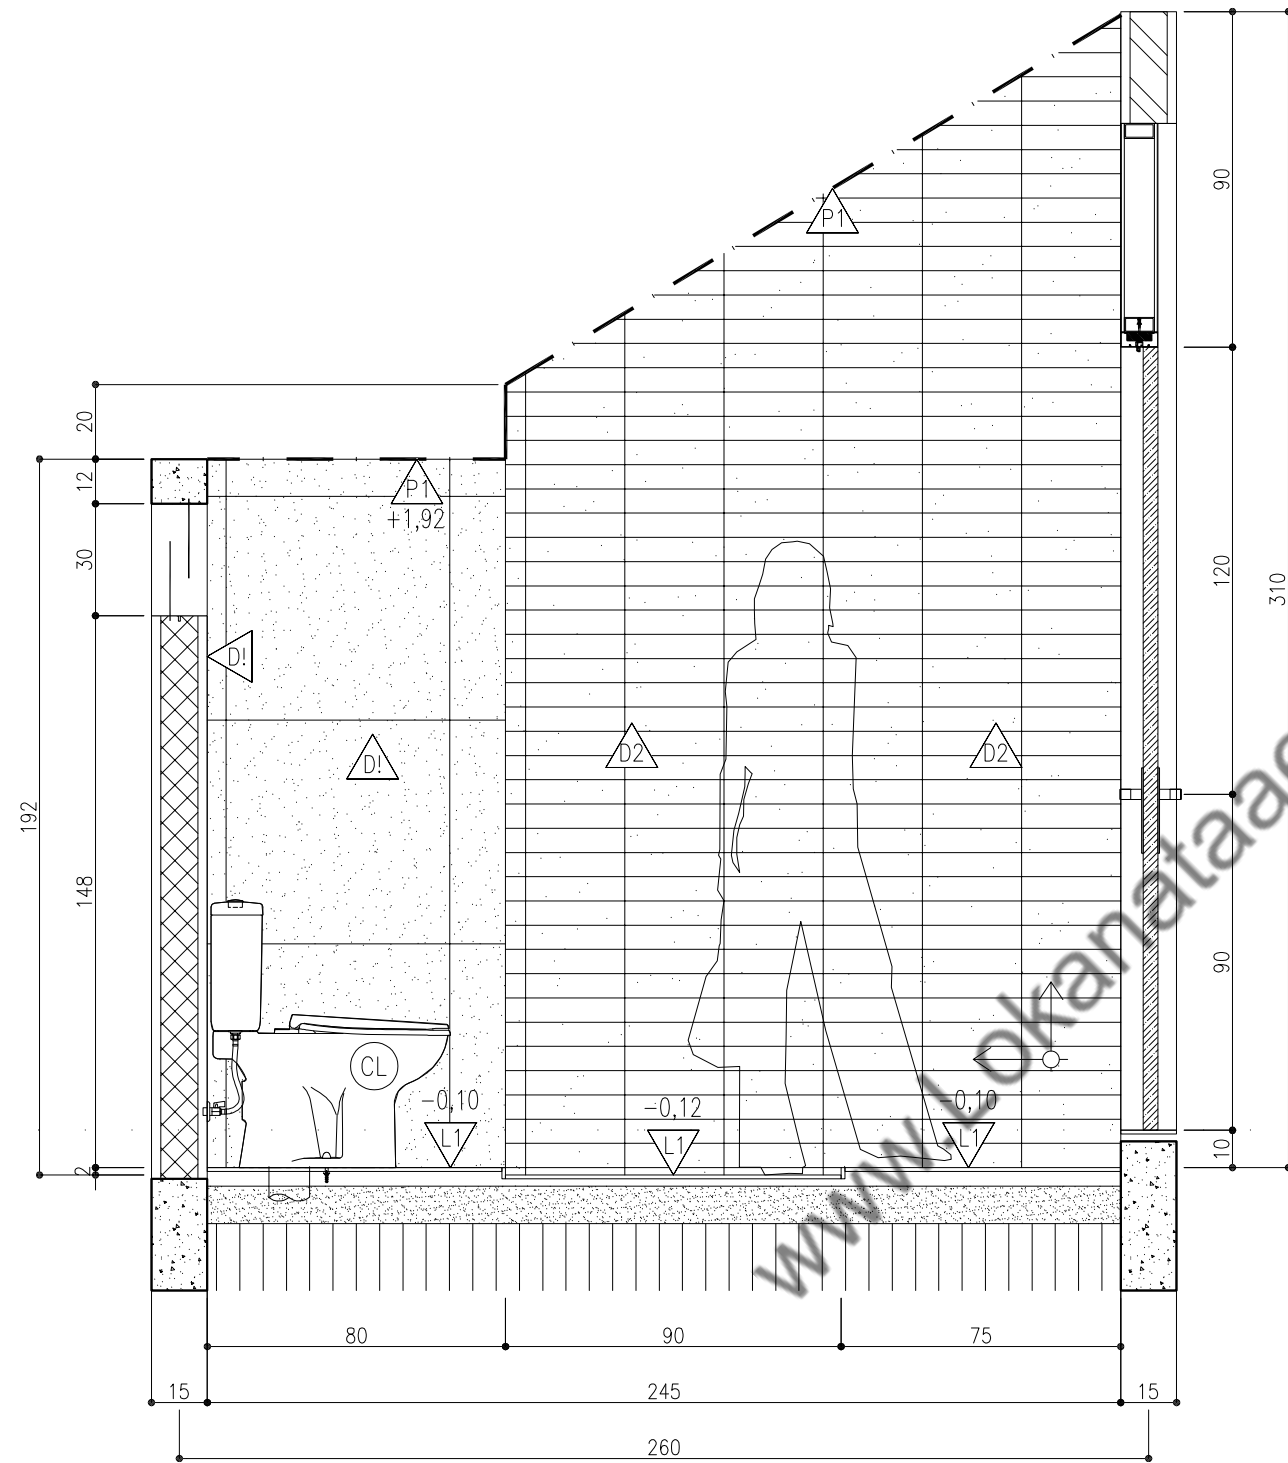

POTONGAN 2
1 : 20

AR-9.01

KETERANGAN:

DINDING :

- D1 DINDING GRANIT SEHATI TERRAZIO MIX COLOR (MATTE)
60 X 60 CM
- D2 DINDING ALLIA GRANIT SOLID MINT (GLOSSY)
6.5 X 26.6 CM

LANTAI :

- L1 LANTAI BETON + MEMBRAN + GRANIT SEHATI TERRAZIO
MIX COLOR (MATTE) 60 X 60 CM

PLAFON :

- P1 PLAFON TANGGA BETON ESKPOSE FIN. CAT PLAFON NIPPON
PAINT VINILEX (BRILLIANT WHITE)

SANITAIR :

- CL EX.TOTO - (Closet) CW53J/SW53JP
- LV EX.TOTO - (Lavatory) LW248JT1 + (Faucet) TX109LRR
Single Lever
- FD EX.SANWELL AUSTINDO - (Floor Drain) Smart Drain
(20/50mm Outlet)
- TT TOP TABLE - (Cabinet Lavatory by Interior)
- PK PARTISI KACA 10 MM
- CR CERMIN dia.60 CM
- SW EX.TOTO - (Fixed Shower) TX492SUN Single Lever
Column Set
- WH EX.ARISTON - (Water Heater) Kap. 30 L

NAMA PROYEK

S-HOUSE

JATI SAMPURNA, BEKASI

PEMBERI TUGAS

IBU SOFIA

DISETUJUI OLEH :

IBU SOFIA

CATATAN

REVISI GAMBAR

NO STATUS TGL PARAF

KONSULTAN PERENCANA

LNA
LNA and Associates
Architecture | Interior | Design Studio

ARSITEK MEP

SIPIL DRAFTER

NAMA PEKERJAAN

ARSITEKTUR

NAMA GAMBAR

DETAIL TOILET (1)
BATHROOM 1


TANGGAL NOVEMBER 2023

SKALA CONTROL NO. GAMBAR NO. LEMBAR

1:20 00 - 00 AR-9.03 55




ELV LANTAI 1 ±0,00

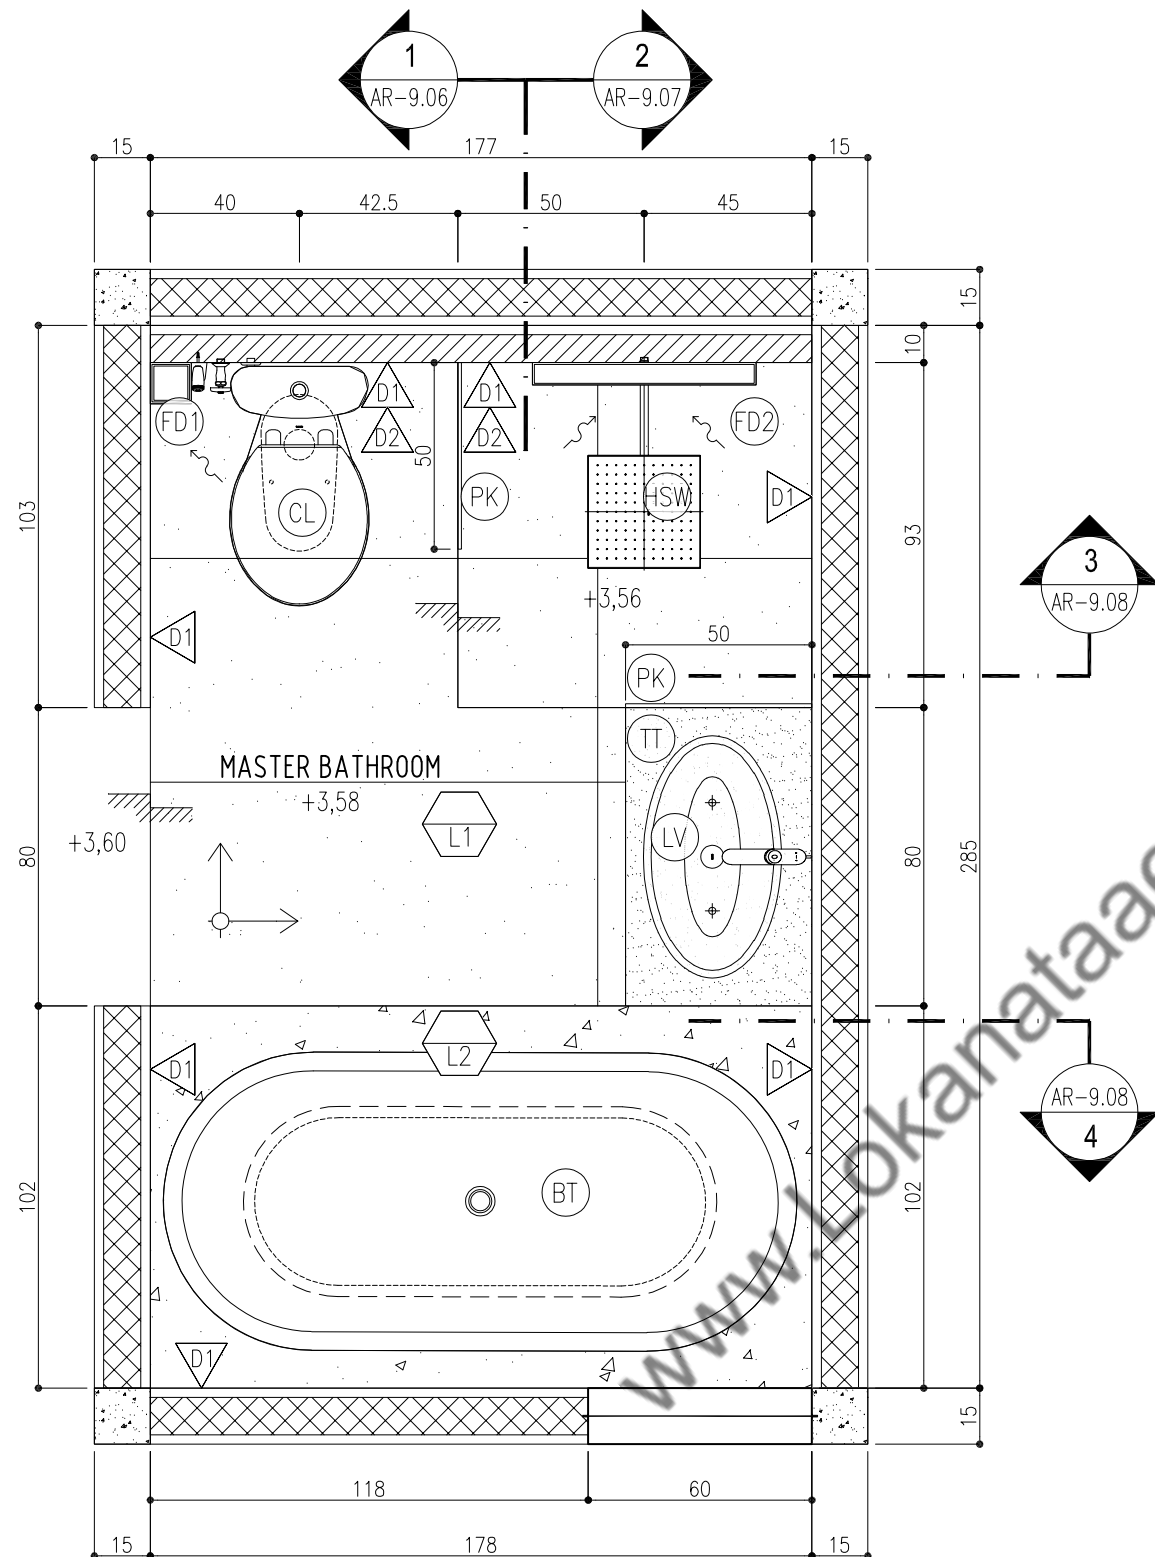

DENAH MASTER BATHROOM

1 : 20

AR-9.05

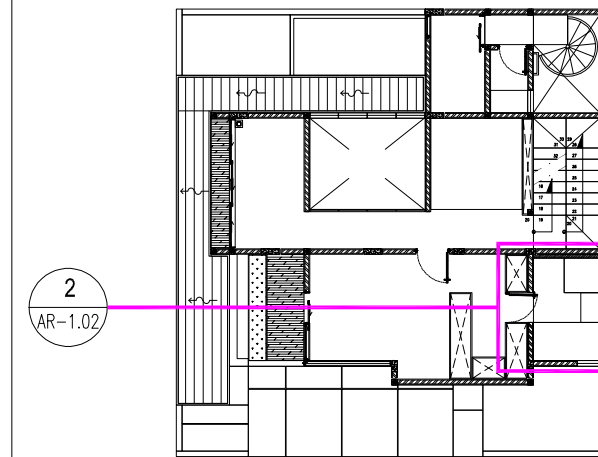

KETERANGAN:

DINDING :

- D1 DINDING FIN. NIRO GRANIT GBL01 - SILKY WHITE
60 X 120 CM (MATTE)
- D2 DINDING FIN. NIRO GRANITE GIP01-BORGOGNA WHITE
60 X 120 CM (LAPPATO)

LANTAI :

- L1 LANTAI BETON + MEMBRAN + NIRO GRANITE
GIP01-BORGOGNA WHITE
60 X 120 CM (LAPPATO)
- L2 LANTAI BETON + MEMBRAN + SCREEDING FIN. BATU
CORAL 5 CM

PLAFON :

- P1 PLAFON GRC FIN. CAT PLAFON NIPPON PAINT VINILEX
(BRILLIANT WHITE)

SANITAIR :

- CL EX.TOTO - (Closet) CW53J/SW53JP
- LV EX.TOTO - (Lavatory) LW818J + (Faucet) TX116LRRV4
Single Lever
- FD1 EX.SANWELL AUSTINDO - (Floor Drain) Smart Drain
(20/50mm Outlet)
- FD2 EX.SANWELL AUSTINDO - (Floor Drain) Smart Drain Linear
(50mm Outlet)
- TT TOP TABLE - (Cabinet Lavatory by Interior)
- PK PARTISI KACA 10 MM
- CR CERMIN dia.74 CM
- FSW EX.TOTO - (Fixed Shower) TX492SUN Single Lever
Column Set
- HSW EX.TOTO - (Hand Shower) THX118SESMN + (Lever +
Diverter) TX442SPN
- WH EX.ARISTON - (Water Heater) Kap. 50 L

NAMA PROYEK

S-HOUSE

JATI SAMPURNA, BEKASI

PEMBERI TUGAS

IBU SOFIA

DISETUJUI OLEH :

IBU SOFIA

CATATAN

REVISI GAMBAR

NO STATUS TGL PARAF

KONSULTAN PERENCANA

LNA
LNA and Associates
Architecture | Interior | Design Studio

ARSITEK MEP

SIPIL DRAFTER

NAMA PEKERJAAN

ARSITEKTUR


NAMA GAMBAR

DETAIL TOILET (2) MASTER BATHROOM

TANGGAL NOVEMBER 2023

SKALA CONTROL NO. GAMBAR NO. LEMBAR

1:20 00 - 00 AR-9.05 57

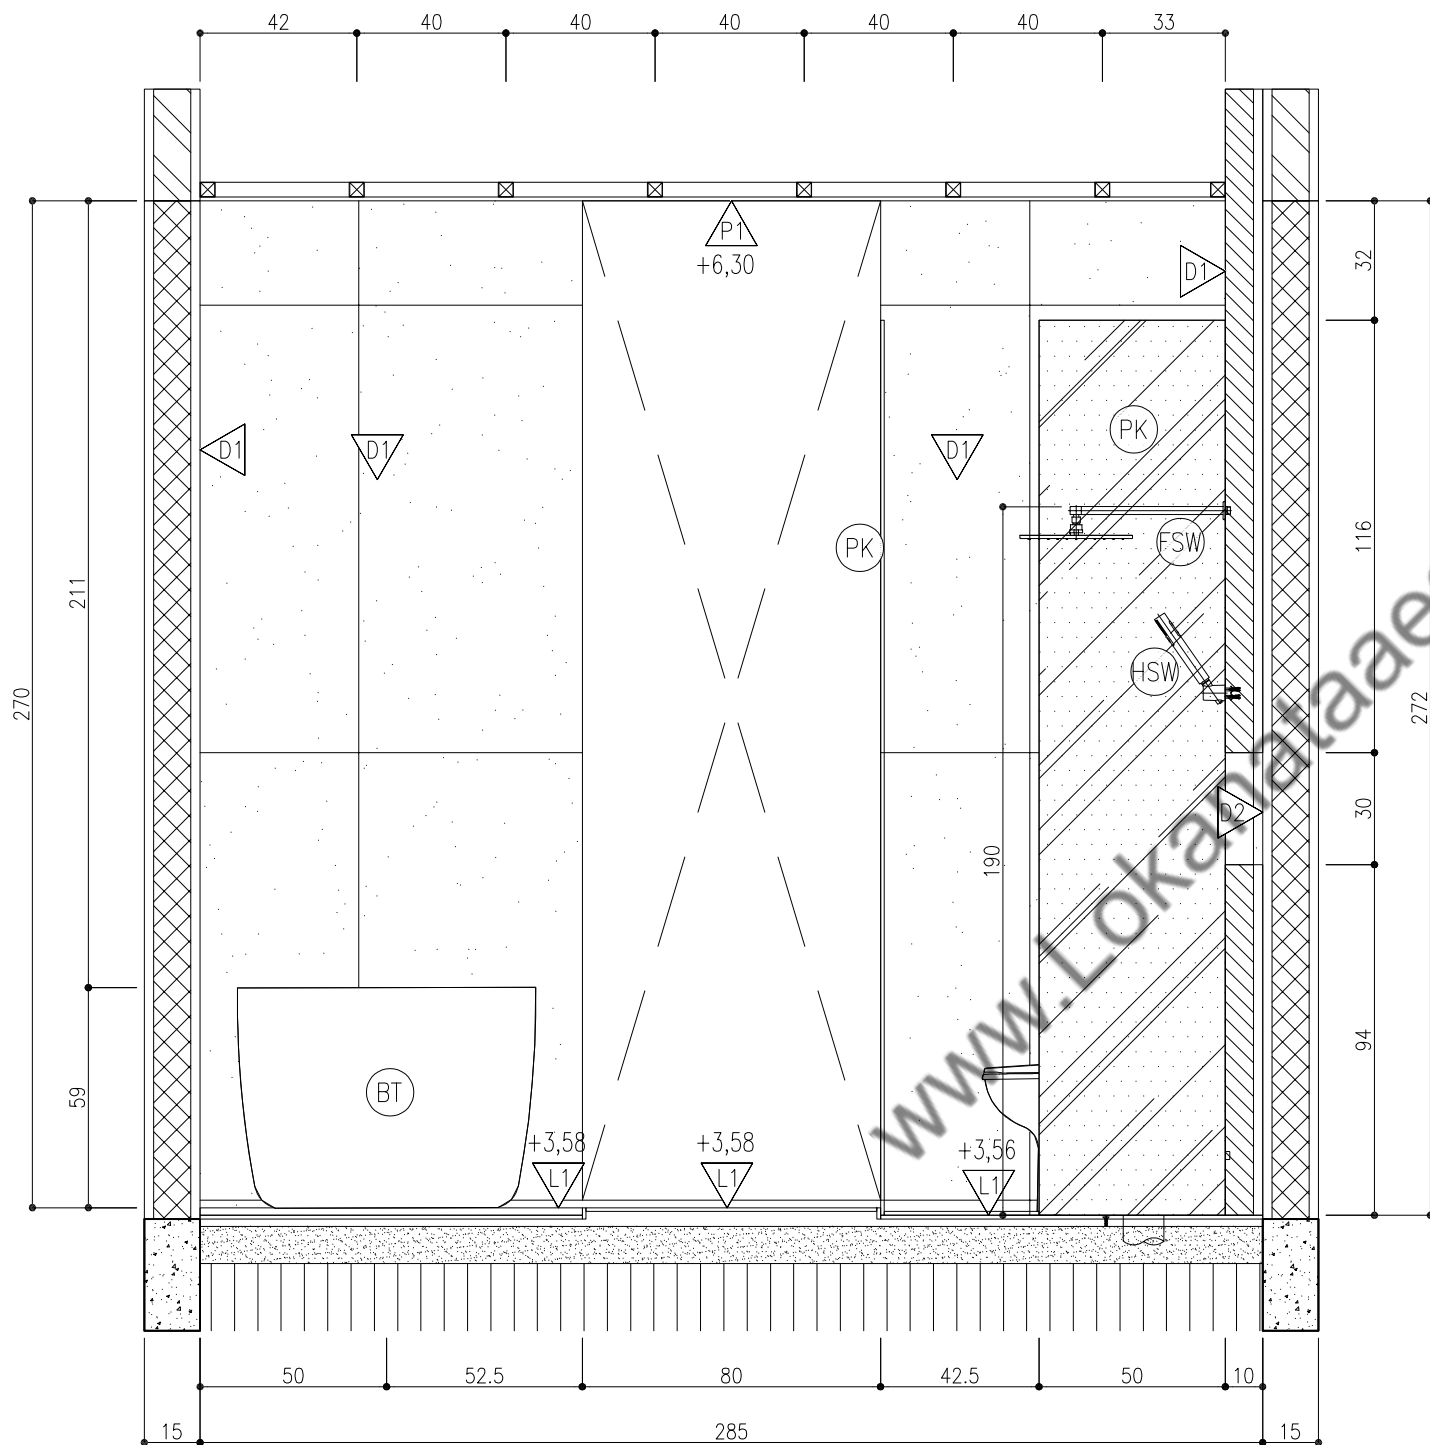

POTONGAN 1

1 : 20



KETERANGAN:

DINDING :

D1 DINDING FIN. NIRO GRANIT GBL01 – SILKY WHITE
60 X 120 CM (MATTE)

D2 DINDING FIN. NIRO GRANITE GIP01–BORGOGNA WHITE
60 X 120 CM (LAPPATO)

LANTAI :

L1 LANTAI BETON + MEMBRAN + NIRO GRANITE
GIP01–BORGOGNA WHITE
60 X 120 CM (LAPPATO)

L2 LANTAI BETON + MEMBRAN + SCREEDING FIN. BATU
CORAL 5 CM

PLAFON :

P1 PLAFON GRC FIN. CAT PLAFON NIPPON PAINT VINILEX
(BRILLIANT WHITE)

SANITAIR :

CL EX.TOTO – (Closet) CW53J/SW53JP

LV EX.TOTO – (Lavatory) LW818J + (Faucet) TX116LRRV4
Single Lever

FD1 EX.SANWELL AUSTINDO – (Floor Drain) Smart Drain
(20/50mm Outlet)

FD2 EX.SANWELL AUSTINDO – (Floor Drain) Smart Drain Linear
(50mm Outlet)

TT TOP TABLE – (Cabinet Lavatory by Interior)

PK PARTISI KACA 10 MM

CR CERMIN dia.74 CM

FSW EX.TOTO – (Fixed Shower) TX492SUN Single Lever
Column Set

HSW EX.TOTO – (Hand Shower) THX118SESMN + (Lever +
Diverter) TX442SPN

WH EX.ARISTON – (Water Heater) Kap. 50 L

NAMA PROYEK

S-HOUSE

JATI SAMPURNA, BEKASI

PEMBERI TUGAS

IBU SOFIA

DISETUJUI OLEH :

IBU SOFIA

CATATAN

REVISI GAMBAR

NO	STATUS	TGL	PARAF
----	--------	-----	-------

KONSULTAN PERENCANA



ARSITEK

MEP

SIPIL

DRAFTER

NAMA PEKERJAAN

ARSITEKTUR

NAMA GAMBAR

DETAIL TOILET (2) MASTER BATHROOM

TANGGAL NOVEMBER 2023

SKALA	CONTROL	NO. GAMBAR	NO. LEMBAR
-------	---------	------------	------------

1:20	00 – 00	AR–9.06	58
------	---------	---------	----

NAMA PROYEK

S-HOUSE

JATI SAMPURNA, BEKASI

PEMBERI TUGAS

IBU SOFIA

DISETUJUI OLEH :

IBU SOFIA

CATATAN

REVISI GAMBAR

NO	STATUS	TGL	PARAF

KONSULTAN PERENCANA



ARSITEK	MEP
SIPIL	DRAFTER

NAMA PEKERJAAN

ARSITEKTUR

NAMA GAMBAR

DETAIL TOILET (2) MASTER BATHROOM

TANGGAL NOVEMBER 2023

SKALA	CONTROL	NO. GAMBAR	NO. LEMBAR
1:20	00 - 00	AR-9.07	59

KETERANGAN:

DINDING :

D1 DINDING FIN. NIRO GRANIT GBL01 - SILKY WHITE
60 X 120 CM (MATTE)

D2 DINDING FIN. NIRO GRANITE GIP01-BORGOGNA WHITE
60 X 120 CM (LAPPATO)

LANTAI :

L1 LANTAI BETON + MEMBRAN + NIRO GRANITE
GIP01-BORGOGNA WHITE
60 X 120 CM (LAPPATO)

L2 LANTAI BETON + MEMBRAN + SCREEDING FIN. BATU
CORAL 5 CM

PLAFON :

P1 PLAFON GRC FIN. CAT PLAFON NIPPON PAINT VINILEX
(BRILLIANT WHITE)

SANITAIR :

CL EX.TOTO - (Closet) CW53J/SW53JP

LV EX.TOTO - (Lavatory) LW818J + (Faucet) TX116LRRV4
Single Lever

FD1 EX.SANWELL AUSTINDO - (Floor Drain) Smart Drain
(20/50mm Outlet)

FD2 EX.SANWELL AUSTINDO - (Floor Drain) Smart Drain Linear
(50mm Outlet)

TT TOP TABLE - (Cabinet Lavatory by Interior)


PK PARTISI KACA 10 MM

CR CERMIN dia.74 CM

FSW EX.TOTO - (Fixed Shower) TX492SUN Single Lever
Column Set

HSW EX.TOTO - (Hand Shower) THX118SESMN + (Lever +
Diverter) TX442SPN


WH EX.ARISTON - (Water Heater) Kap. 50 L

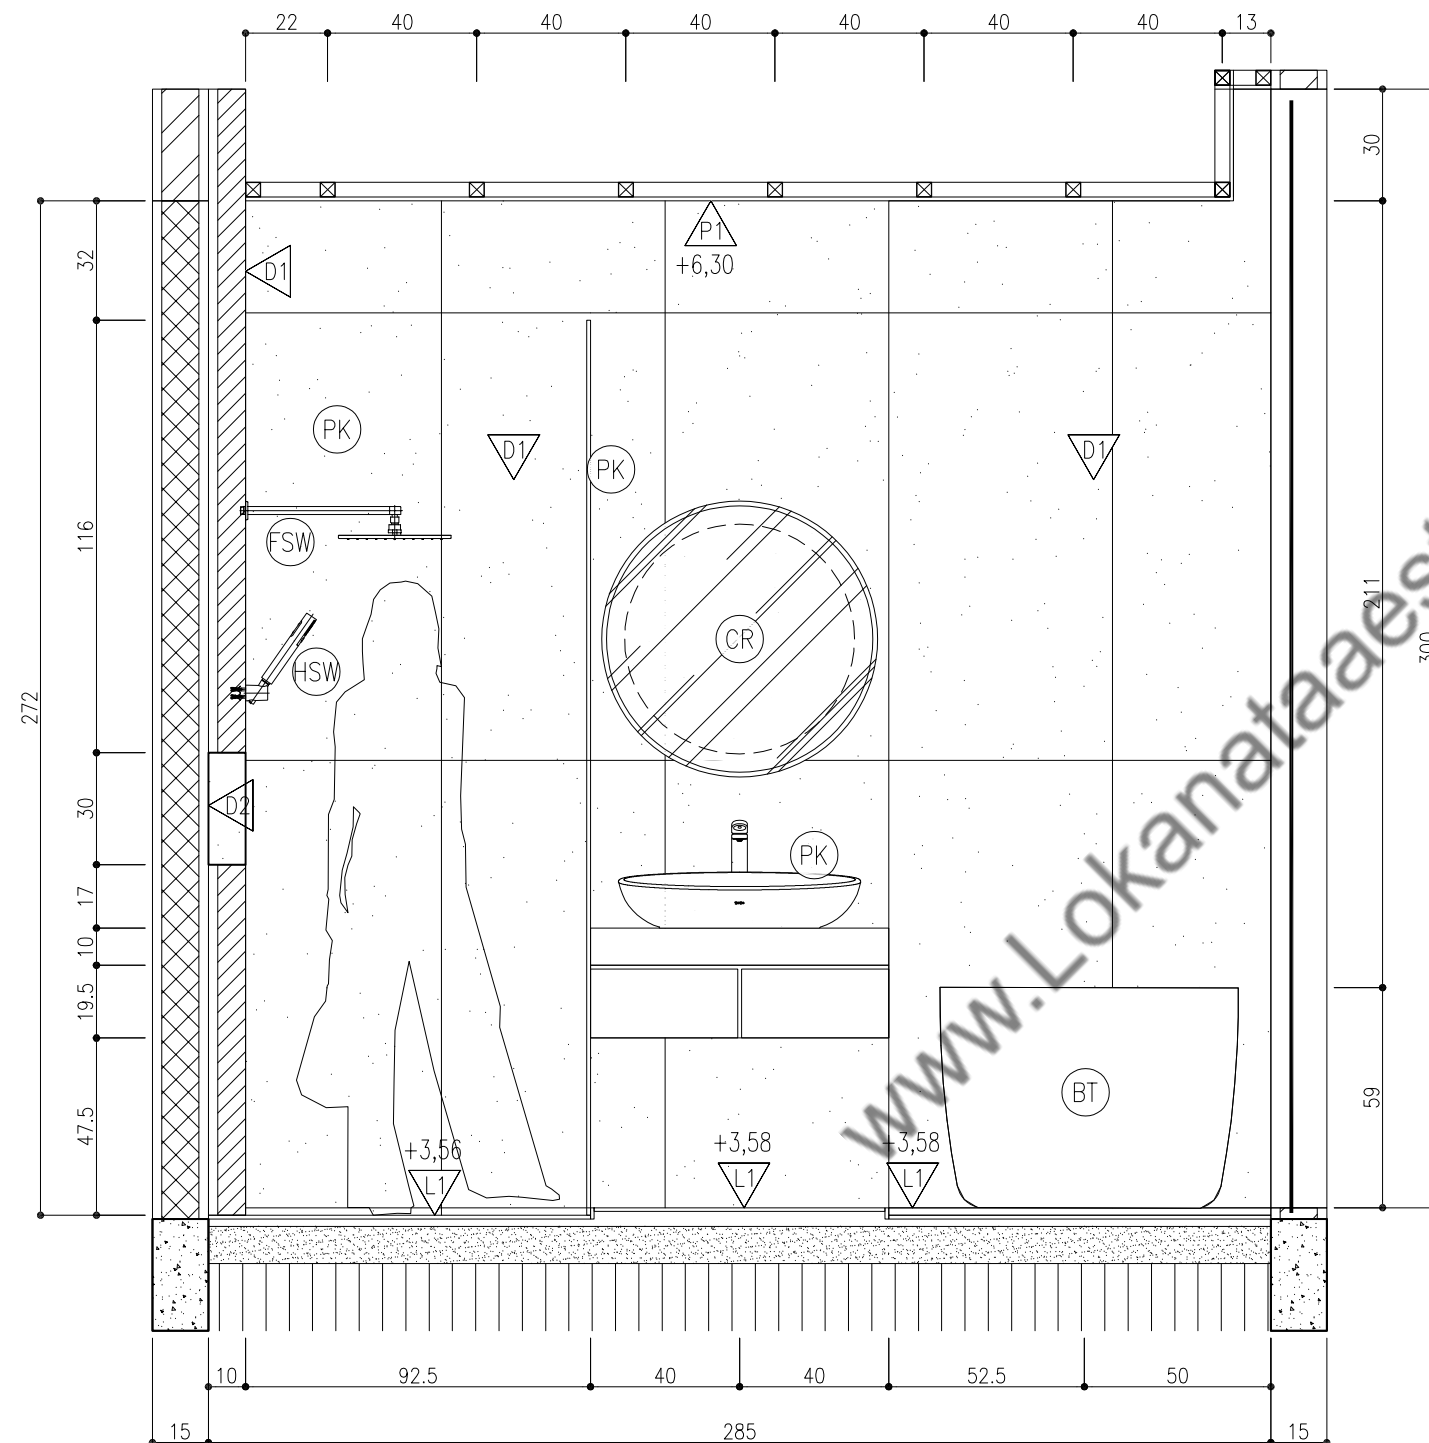


POTONGAN 2

1 : 20


AR-9.05

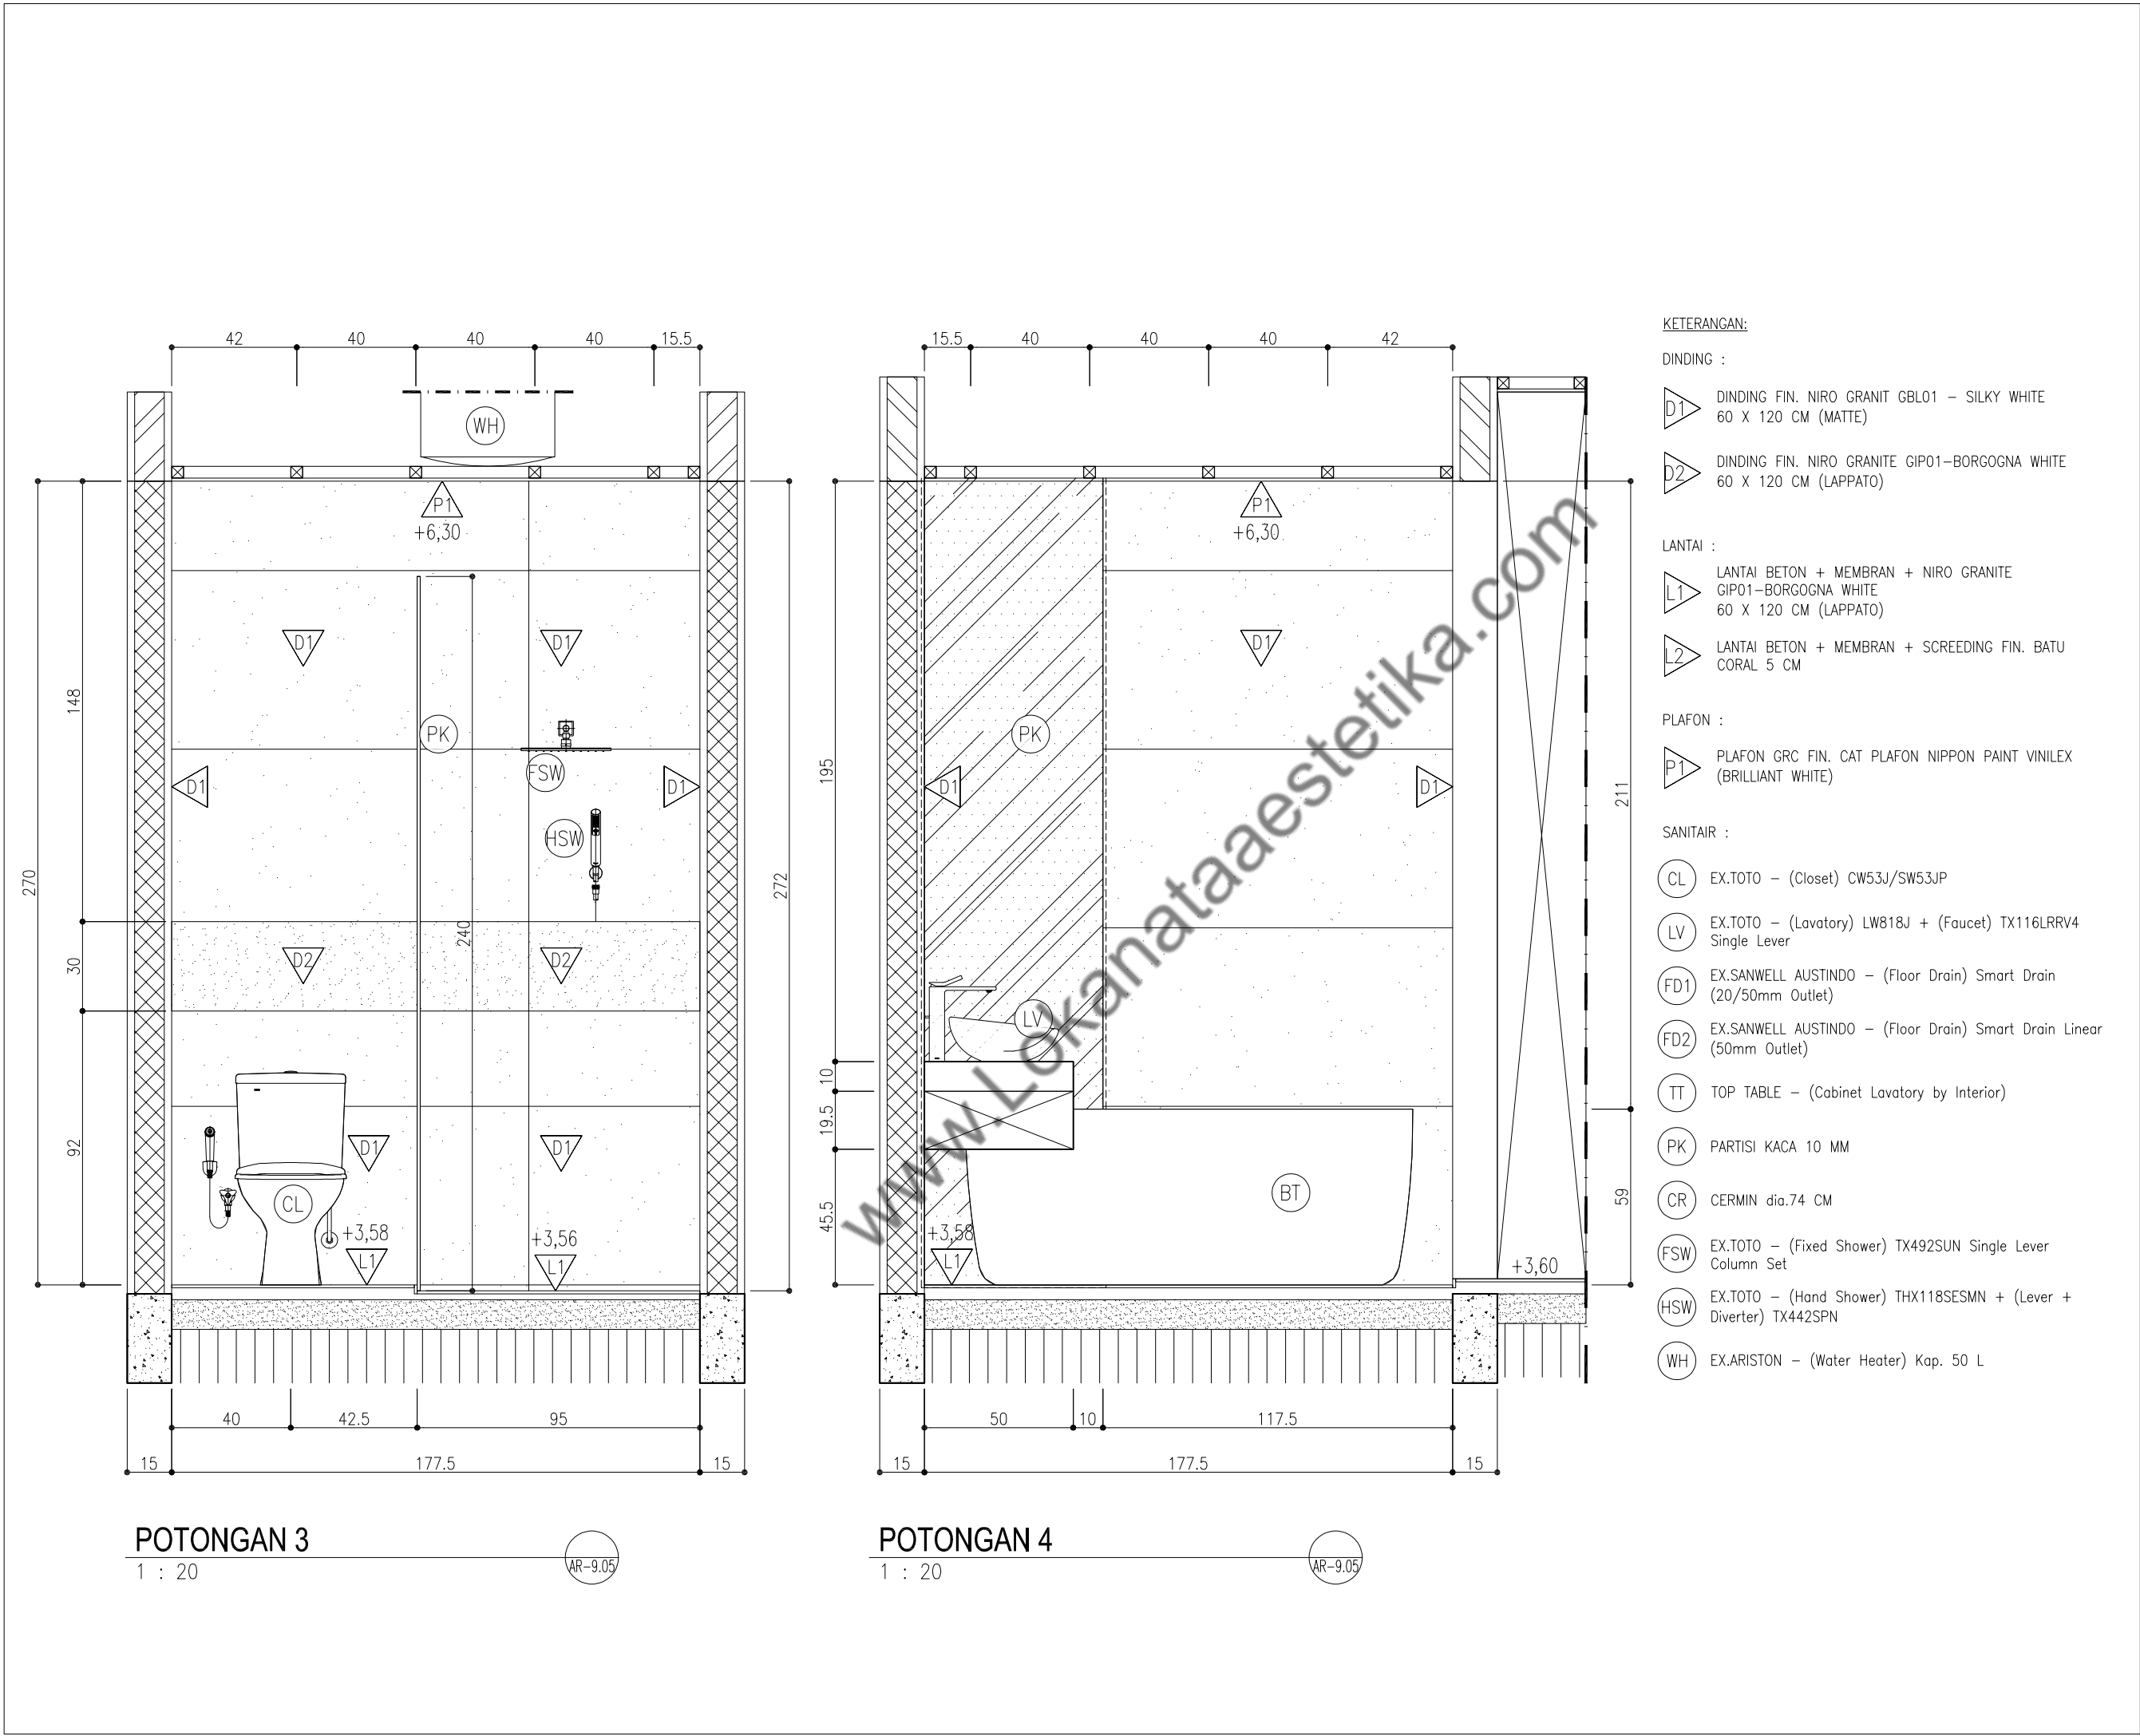

NAMA PROYEK			
S-HOUSE			
JATI SAMPURNA, BEKASI			
PEMBERI TUGAS			
IBU SOFIA			
DISETUJUI OLEH :			
IBU SOFIA			
CATATAN			
REVISI GAMBAR			
NO	STATUS	TGL	PARAF
KONSULTAN PERENCANA			
 L N A and Associates Architecture Interior Design Studio			
ARSITEK		MEP	
SIPIL		DRAFTER	
NAMA PEKERJAAN			
ARSITEKTUR			
NAMA GAMBAR			
DETAIL TOILET (2) MASTER BATHROOM			
TANGGAL		NOVEMBER 2023	
SKALA	CONTROL	NO. GAMBAR	NO. LEMBAR
1:20	00 – 00	AR-9.08	60

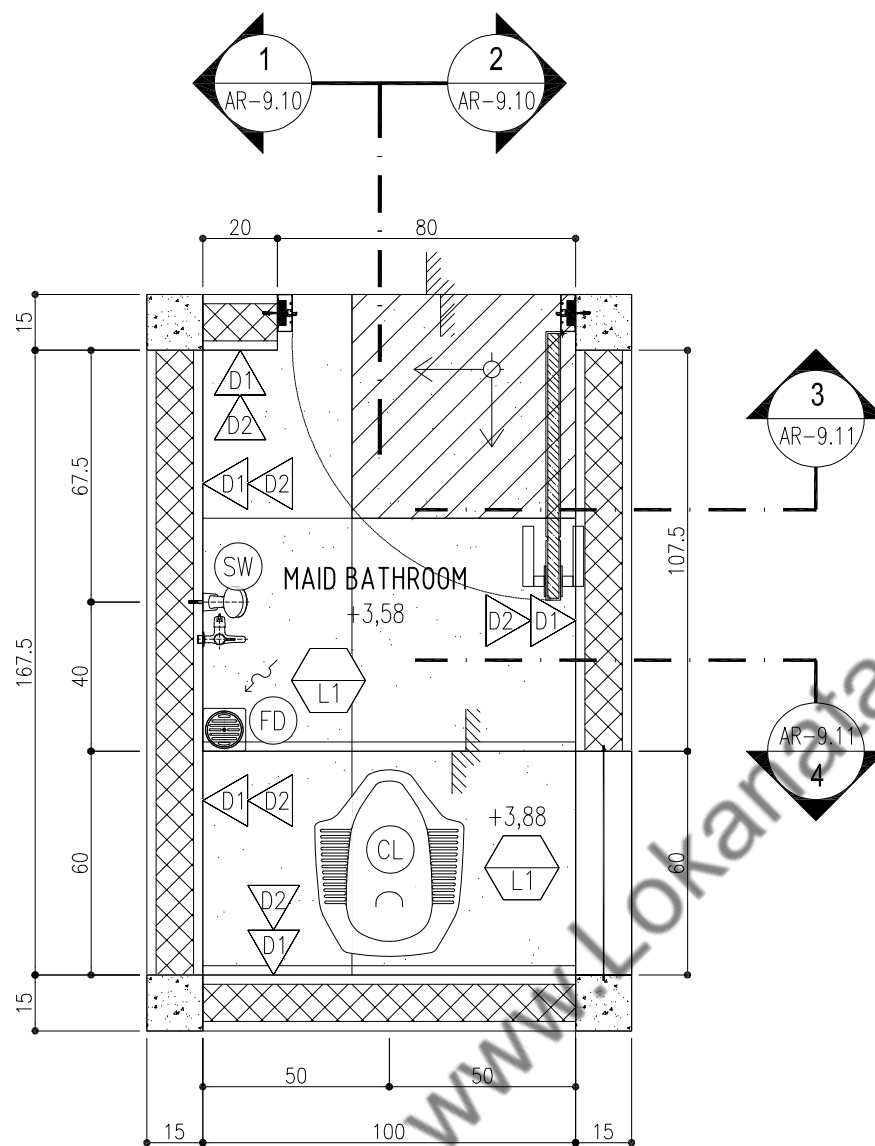

DENAH MAID BATHROOM
1 : 20

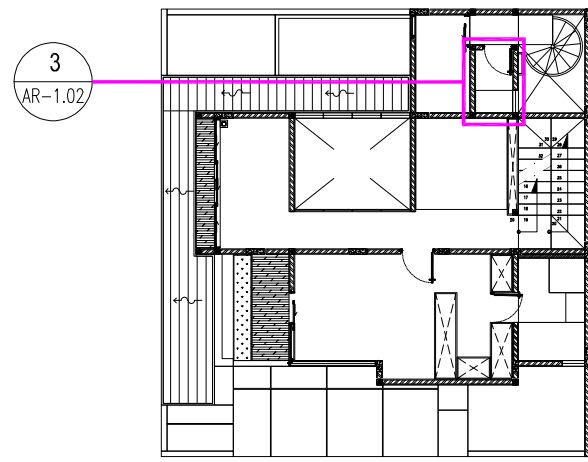

- KETERANGAN:**
- DINDING :**
- D1 DINDING FIN. KERAMIK MULIA GLOSSY WHITE NW PLAIN UK.20X20 CM FLAT SL-6A-001903SG EX.MULIA KERAMIK
 - D2 DINDING FIN. CAT PLAFON NIPPON PAINT VINILEX (BRILLIANT WHITE)
- LANTAI :**
- L1 LANTAI MEMBRAN + NIRO GRANITE (60 X 60 CM) CLAY ART-GCA05 SLATE)
- PLAFON :**
- P1 PLAFON GRC FIN. CAT PLAFON NIPPON PAINT VINILEX (BRILLIANT WHITE)
- SANITAIR :**
- CL EX.TOTO - (Closet) CE7 Squatting Toilet
 - FD PALOMA - (Floor Drain) FDP3101 Floor Drain Strainer
 - SW EX.TOTO - (Shower Set) TX423MEB Hand Shower with Sink Tap

NAMA PROYEK

S-HOUSE

JATI SAMPURNA, BEKASI

PEMBERI TUGAS

IBU SOFIA

DISETUJUI OLEH :

IBU SOFIA

CATATAN

REVISI GAMBAR

NO	STATUS	TGL	PARAF

KONSULTAN PERENCANA

LNA

LNA and Associates

Architecture | Interior | Design Studio

ARSITEK	MEP
SIPIL	DRAFTER

NAMA PEKERJAAN


ARSITEKTUR

NAMA GAMBAR

DETAIL TOILET (3)


MAID BATHROOM

TANGGAL				NOVEMBER 2023			
SKALA	CONTROL	NO. GAMBAR	NO. LEMBAR				
1:20	00 - 00	AR-9.09	61				

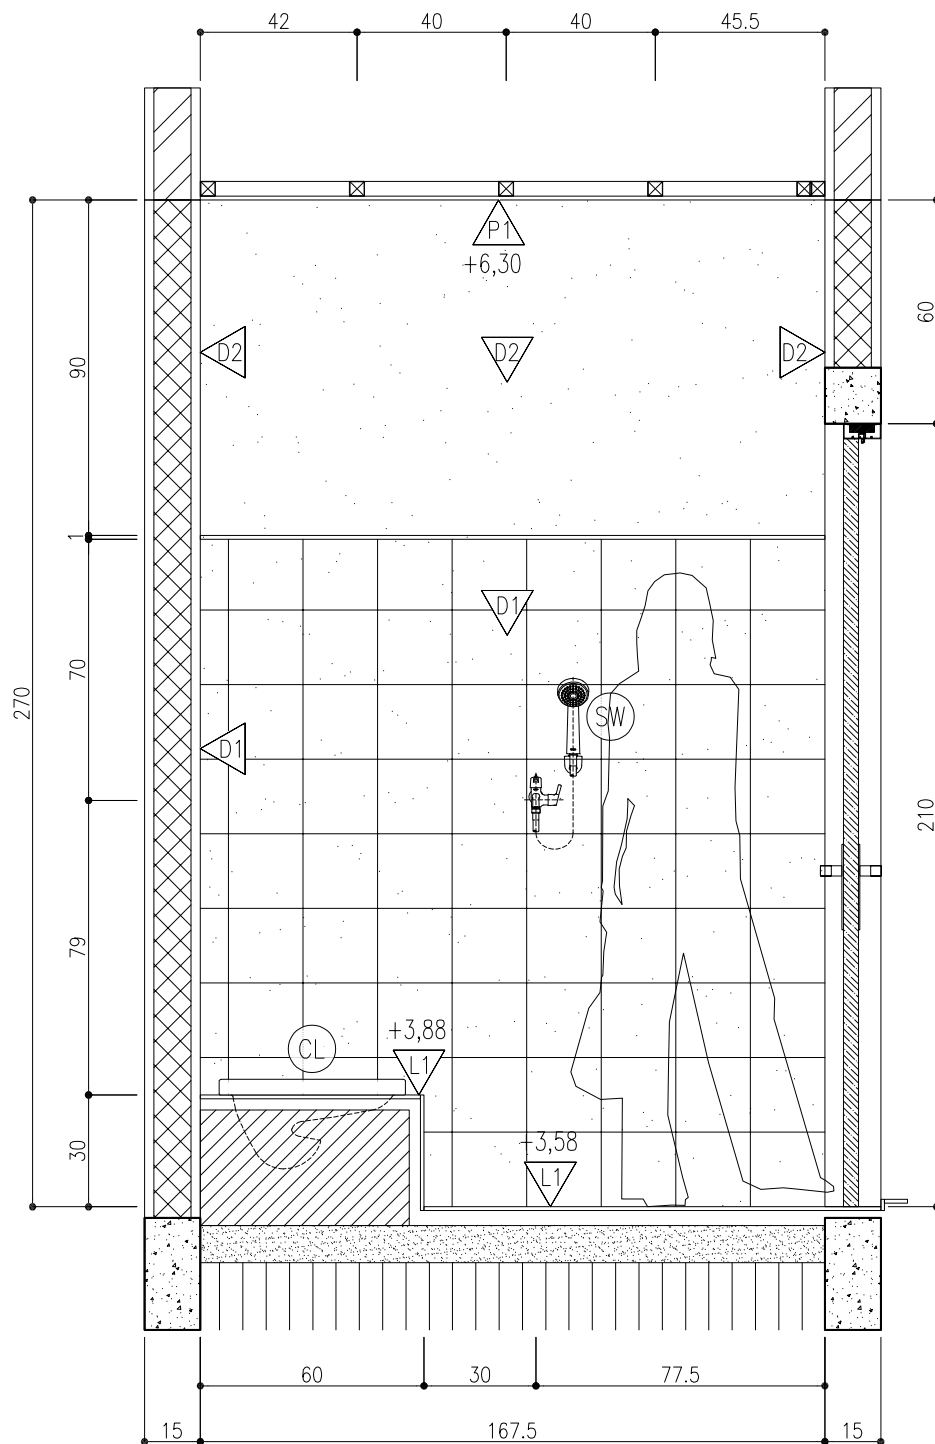

POTONGAN 1

1 : 20

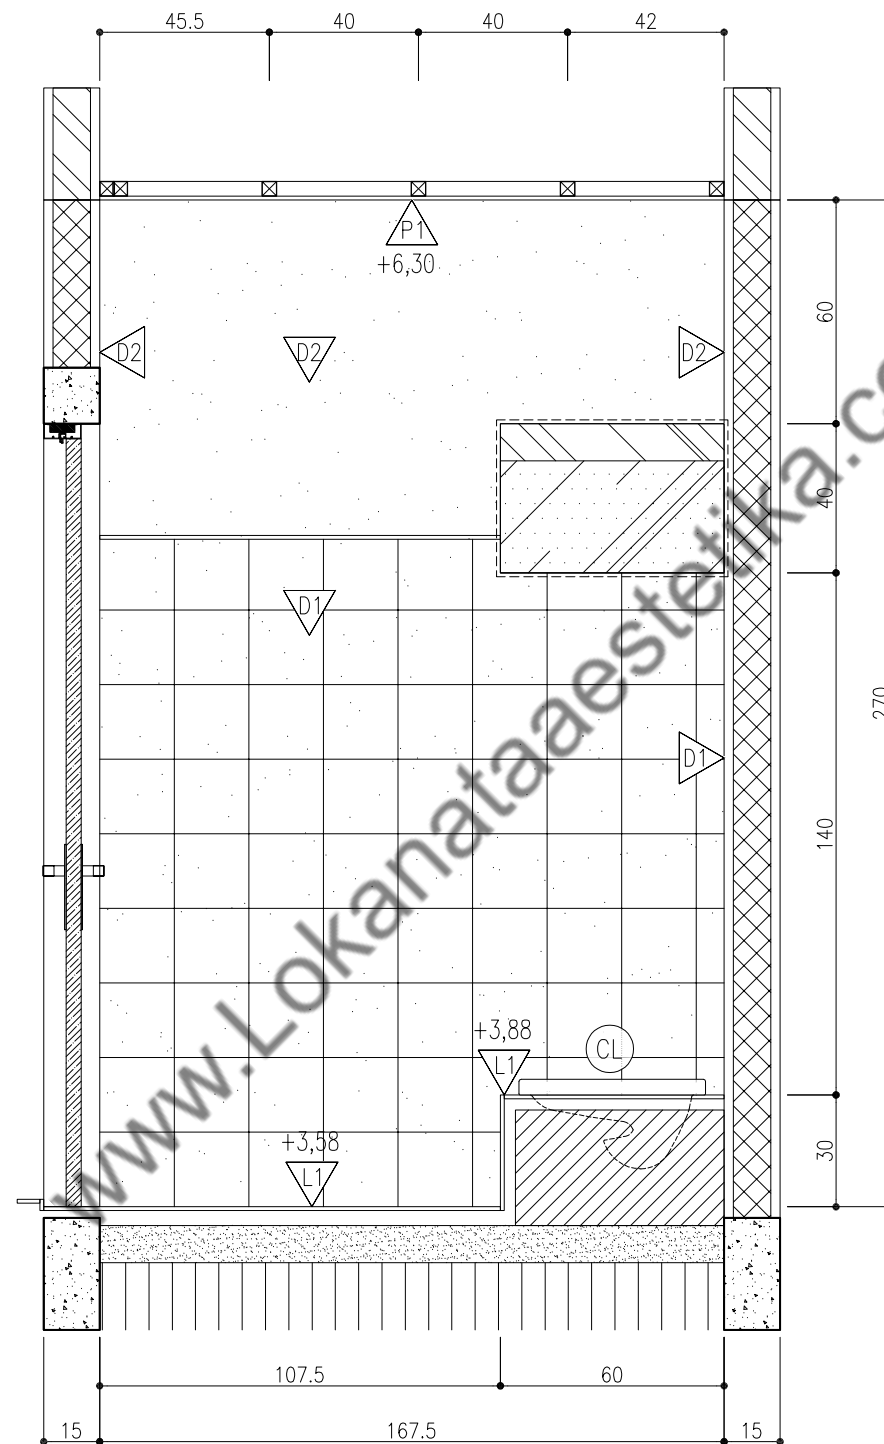

POTONGAN 2

1 : 20



KETERANGAN:

DINDING :

- D1 DINDING FIN. KERAMIK MULIA GLOSSY WHITE NW PLAIN
UK.20X20 CM
FLAT SL-6A-001903SG EX.MULIA KERAMIK
- D2 DINDING FIN. CAT PLAFON NIPPON PAINT VINILEX
(BRILLIANT WHITE)

LANTAI :

- L1 LANTAI MEMBRAN + NIRO GRANITE (60 X 60 CM)
CLAY ART-GCA05 SLATE)

PLAFON :

- P1 PLAFON GRC FIN. CAT PLAFON NIPPON PAINT VINILEX
(BRILLIANT WHITE)

SANITAIR :

- CL EX.TOTO - (Closet) CE7 Squatting Toilet
- FD PALOMA - (Floor Drain) FDP3101 Floor Drain Strainer
- SW EX.TOTO - (Shower Set) TX423MEB Hand Shower with
Sink Tap

NAMA PROYEK

S-HOUSE

JATI SAMPURNA, BEKASI

PEMBERI TUGAS

IBU SOFIA

DISETUJUI OLEH :

IBU SOFIA

CATATAN

REVISI GAMBAR

NO	STATUS	TGL	PARAF

KONSULTAN PERENCANA

LNA
LNA and Associates
Architecture | Interior | Design Studio

ARSITEK

MEP

SIPIL

DRAFTER

NAMA PEKERJAAN

ARSITEKTUR


NAMA GAMBAR

DETAIL TOILET (3) MAID BATHROOM

TANGGAL

NOVEMBER 2023


SKALA	CONTROL	NO. GAMBAR	NO. LEMBAR
1:20	00 - 00	AR-9.10	62

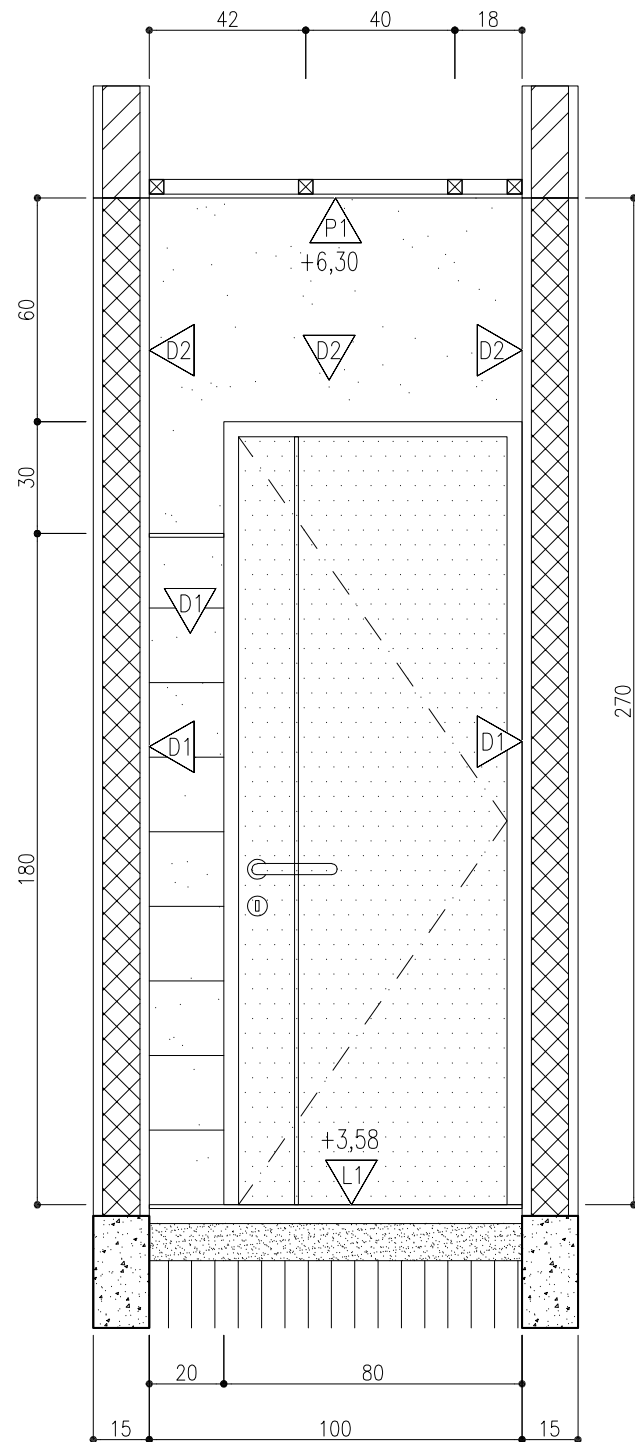

POTONGAN 3

1 : 20

AR-9.09

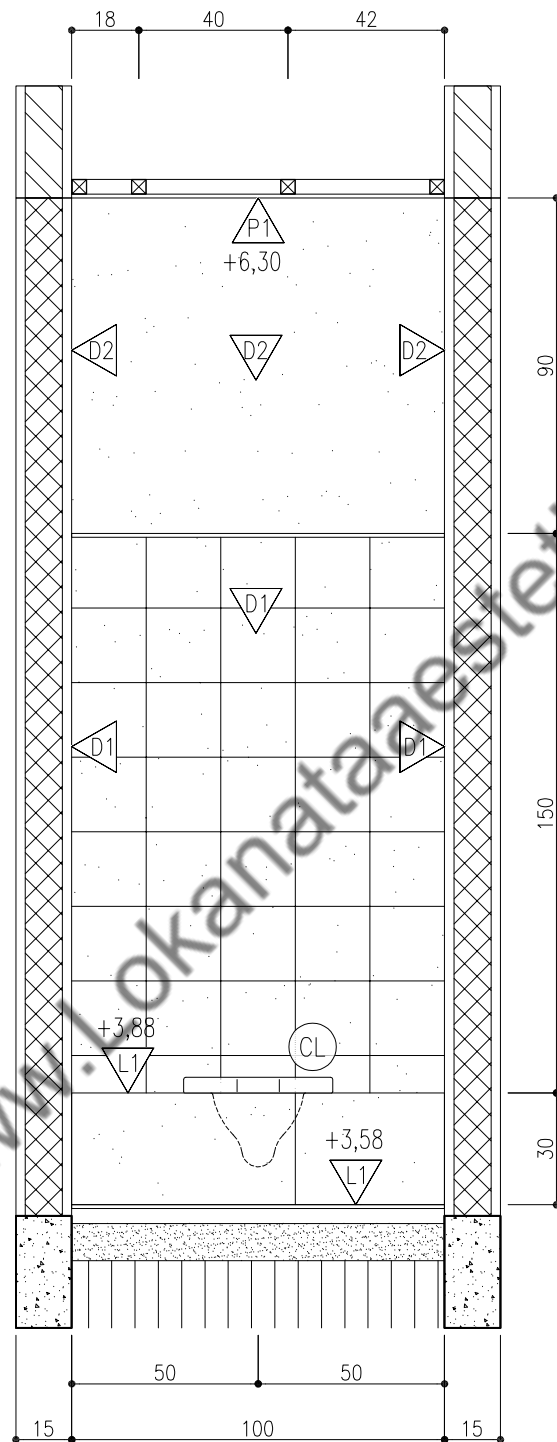

POTONGAN 4

1 : 20

AR-9.09

KETERANGAN:

DINDING :

- D1 DINDING FIN. KERAMIK MULIA GLOSSY WHITE NW PLAIN
UK.20X20 CM
FLAT SL-6A-001903SG EX.MULIA KERAMIK
- D2 DINDING FIN. CAT PLAFON NIPPON PAINT VINILEX
(BRILLIANT WHITE)

LANTAI :

- L1 LANTAI MEMBRAN + NIRO GRANITE (60 X 60 CM)
CLAY ART-GCA05 SLATE)

PLAFON :

- P1 PLAFON GRC FIN. CAT PLAFON NIPPON PAINT VINILEX
(BRILLIANT WHITE)

SANITAIR :

- CL EX.TOTO - (Closet) CE7 Squatting Toilet
- FD PALOMA - (Floor Drain) FDP3101 Floor Drain Strainer
- SW EX.TOTO - (Shower Set) TX423MEB Hand Shower with
Sink Tap

NAMA PROYEK

S-HOUSE

JATI SAMPURNA, BEKASI

PEMBERI TUGAS

IBU SOFIA

DISETUJUI OLEH :

IBU SOFIA

CATATAN

REVISI GAMBAR

NO	STATUS	TGL	PARAF

KONSULTAN PERENCANA

LNA
L N A and Associates
Architecture | Interior | Design Studio

ARSITEK

MEP

SIPIL

DRAFTER

NAMA PEKERJAAN

ARSITEKTUR

NAMA GAMBAR

DETAIL TOILET (3) MAID BATHROOM

TANGGAL

NOVEMBER 2023


SKALA	CONTROL	NO. GAMBAR	NO. LEMBAR
1:20	00 - 00	AR-9.11	63

1:20

00 - 00

AR-9.11


63

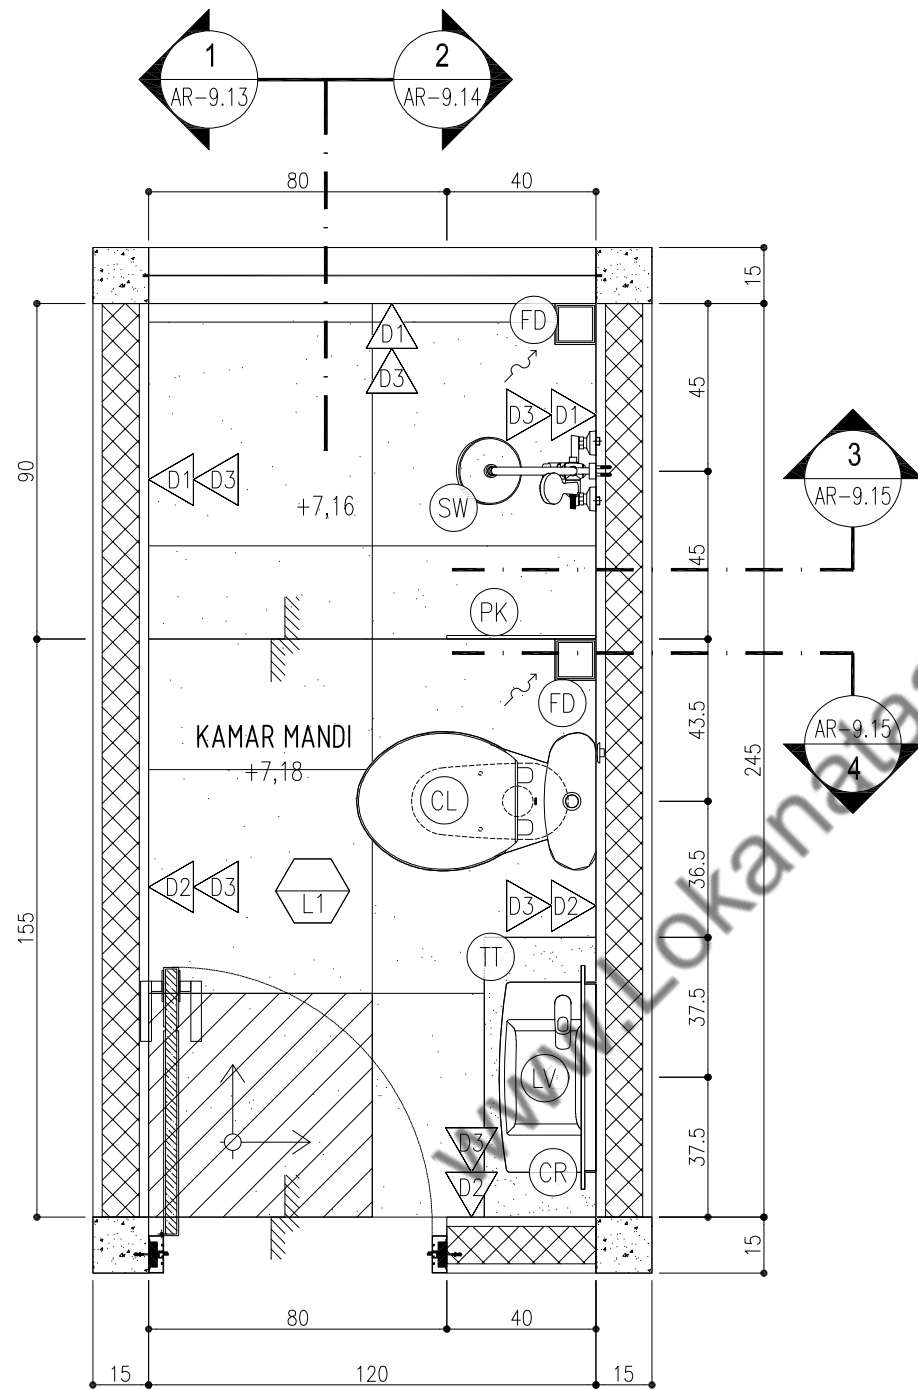

DENAH KAMAR MANDI LT.3

1 : 20

AR-9.12

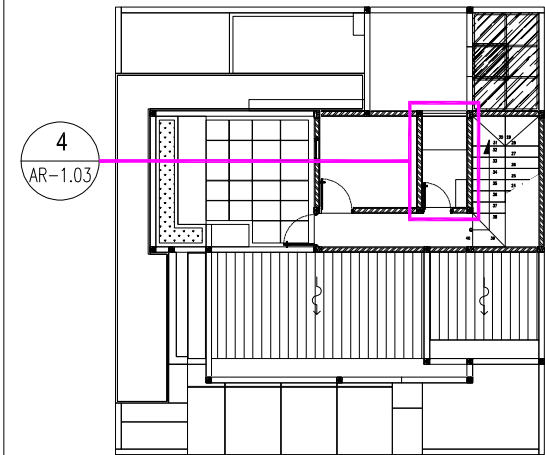

KETERANGAN:

DINDING :

- D1 DINDING GRANIT SEHATI TERRAZIO MIX COLOR (MATTE) 60 X 60 CM
- D2 DINDING ALLIA GRANIT SOLID MINT (GLOSSY) 6.5 X 26.6 CM
- D3 DINDING FIN. CAT PLAFON NIPPON PAINT VINILEX (BRILLIANT WHITE)

LANTAI :

- L1 LANTAI BETON + MEMBRAN + GRANIT SEHATI TERRAZIO MIX COLOR (MATTE) 60 X 60 CM

PLAFON :

- P1 PLAFON GRC FIN. CAT PLAFON NIPPON PAINT VINILEX (BRILLIANT WHITE)

SANITAIR :

- CL EX.TOTO - (Closet) CW53J/SW53JP
- LV EX.TOTO - (Lavatory) LW248JT1 + (Faucet) TX109LRR Single Lever
- FD EX.SANWELL AUSTINDO - (Floor Drain) Smart Drain (20/50mm Outlet)
- TT TOP TABLE - (Cabinet Lavatory by Interior)
- PK PARTISI KACA 10 MM
- CR CERMIN dia.60 CM
- FSW EX.TOTO - (Fixed Shower) TX492SUN Single Lever Column Set
- WH EX.ARISTON - (Water Heater) Kap. 30 L

NAMA PROYEK

S-HOUSE

JATI SAMPURNA, BEKASI

PEMBERI TUGAS

IBU SOFIA

DISETUJUI OLEH :

IBU SOFIA

CATATAN

REVISI GAMBAR

NO	STATUS	TGL	PARAF

KONSULTAN PERENCANA



ARSITEK

MEP

SIPIL

DRAFTER

NAMA PEKERJAAN


ARSITEKTUR

NAMA GAMBAR

DETAIL TOILET (4) BATHROOM 2

TANGGAL NOVEMBER 2023

SKALA	CONTROL	NO. GAMBAR	NO. LEMBAR
1:20	00 - 00	AR-9.12	64

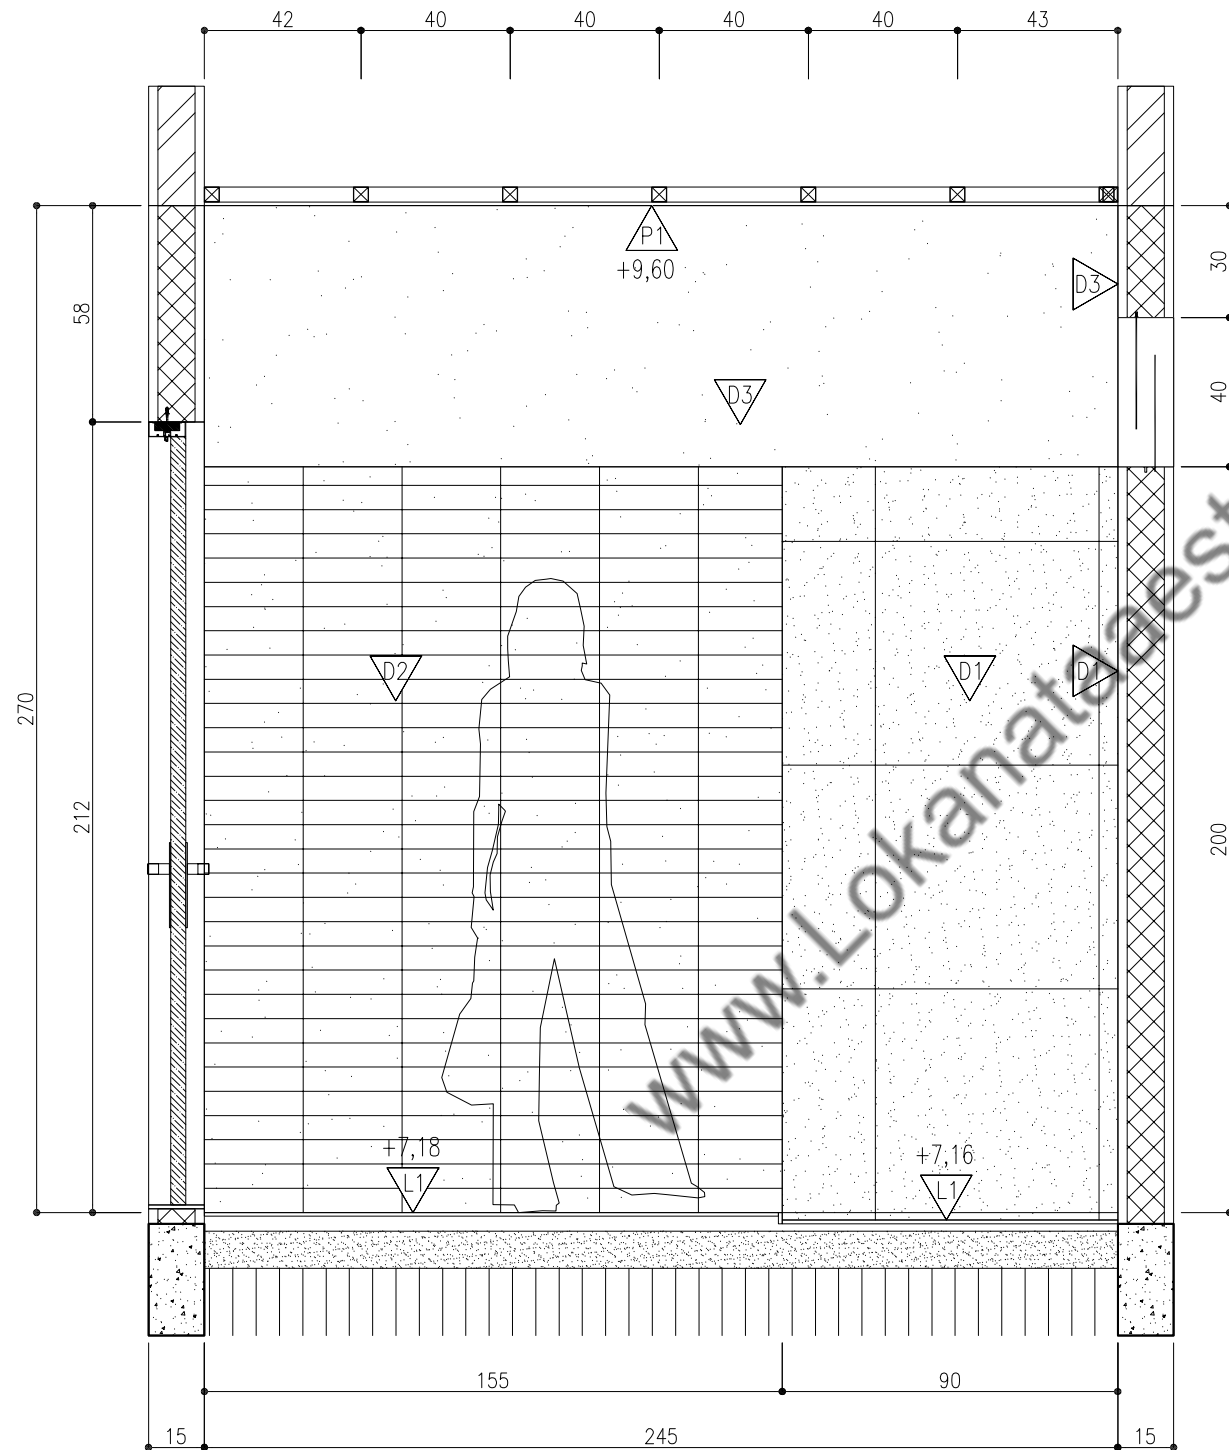

POTONGAN 1

1 : 20

AR-9.12

KETERANGAN:

DINDING :

- D1 DINDING GRANIT SEHATI TERRAZIO MIX COLOR (MATTE) 60 X 60 CM
- D2 DINDING ALLIA GRANIT SOLID MINT (GLOSSY) 6.5 X 26.6 CM
- D3 DINDING FIN. CAT PLAFON NIPPON PAINT VINILEX (BRILLIANT WHITE)

LANTAI :

- L1 LANTAI BETON + MEMBRAN + GRANIT SEHATI TERRAZIO MIX COLOR (MATTE) 60 X 60 CM

PLAFON :

- P1 PLAFON GRC FIN. CAT PLAFON NIPPON PAINT VINILEX (BRILLIANT WHITE)

SANITAIR :

- CL EX.TOTO - (Closet) CW53J/SW53JP
- LV EX.TOTO - (Lavatory) LW248JT1 + (Faucet) TX109LRR Single Lever
- FD EX.SANWELL AUSTINDO - (Floor Drain) Smart Drain (20/50mm Outlet)
- TT TOP TABLE - (Cabinet Lavatory by Interior)
- PK PARTISI KACA 10 MM
- CR CERMIN dia.60 CM
- FSW EX.TOTO - (Fixed Shower) TX492SUN Single Lever Column Set
- WH EX.ARISTON - (Water Heater) Kap. 30 L

NAMA PROYEK

S-HOUSE

JATI SAMPURNA, BEKASI

PEMBERI TUGAS

IBU SOFIA

DISETUJUI OLEH :

IBU SOFIA

CATATAN

REVISI GAMBAR

NO	STATUS	TGL	PARAF

KONSULTAN PERENCANA

LNA
L N A and Associates
Architecture | Interior | Design Studio

ARSITEK MEP

SIPIL DRAFTER

NAMA PEKERJAAN


ARSITEKTUR

NAMA GAMBAR

DETAIL TOILET (4) BATHROOM 2

TANGGAL NOVEMBER 2023

SKALA	CONTROL	NO. GAMBAR	NO. LEMBAR
1:20	00 - 00	AR-9.13	65

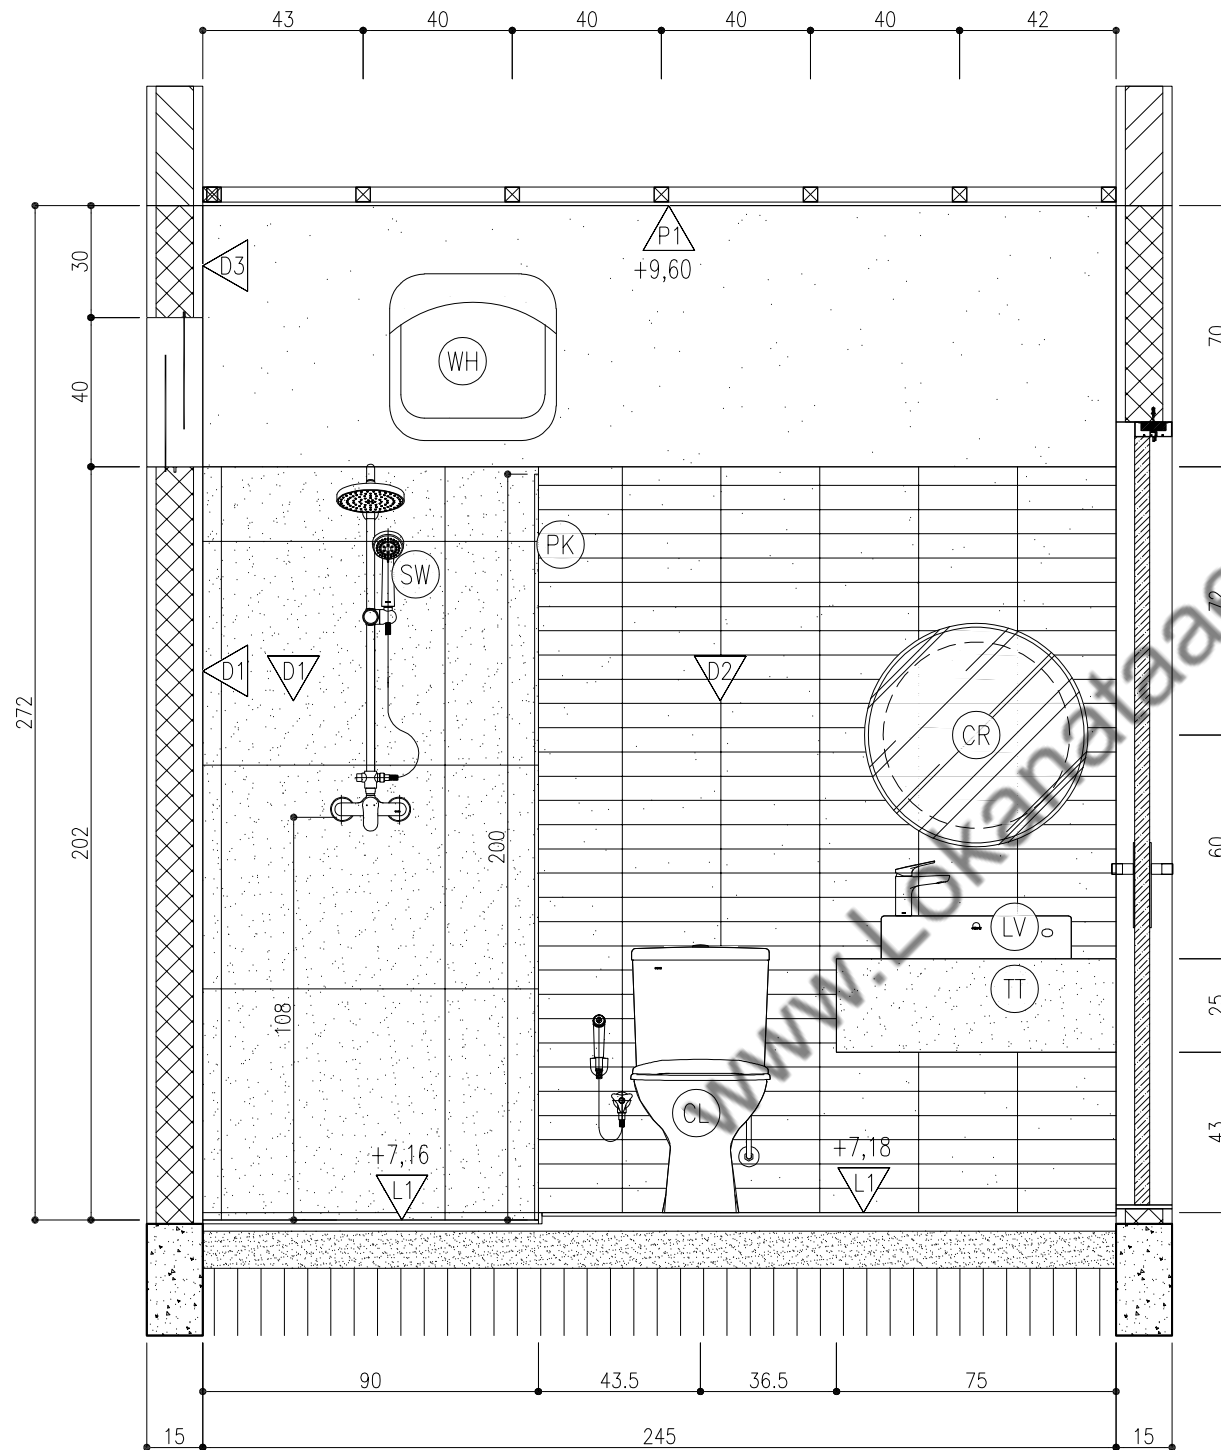

POTONGAN 2

1 : 20

AR-9.12

KETERANGAN:

DINDING :

- D1 DINDING GRANIT SEHATI TERRAZIO MIX COLOR (MATTE) 60 X 60 CM
- D2 DINDING ALLIA GRANIT SOLID MINT (GLOSSY) 6.5 X 26.6 CM
- D3 DINDING FIN. CAT PLAFON NIPPON PAINT VINILEX (BRILLIANT WHITE)

LANTAI :

- L1 LANTAI BETON + MEMBRAN + GRANIT SEHATI TERRAZIO MIX COLOR (MATTE) 60 X 60 CM

PLAFON :

- P1 PLAFON GRC FIN. CAT PLAFON NIPPON PAINT VINILEX (BRILLIANT WHITE)

SANITAIR :

- CL EX.TOTO - (Closet) CW53J/SW53JP
- LV EX.TOTO - (Lavatory) LW248JT1 + (Faucet) TX109LRR Single Lever
- FD EX.SANWELL AUSTINDO - (Floor Drain) Smart Drain (20/50mm Outlet)
- TT TOP TABLE - (Cabinet Lavatory by Interior)
- PK PARTISI KACA 10 MM
- CR CERMIN dia.60 CM
- FSW EX.TOTO - (Fixed Shower) TX492SUN Single Lever Column Set
- WH EX.ARISTON - (Water Heater) Kap. 30 L

NAMA PROYEK

S-HOUSE

JATI SAMPURNA, BEKASI

PEMBERI TUGAS

IBU SOFIA

DISETUJUI OLEH :

IBU SOFIA

CATATAN

REVISI GAMBAR

NO	STATUS	TGL	PARAF

KONSULTAN PERENCANA

LNA
L N A and Associates
Architecture | Interior | Design Studio

ARSITEK MEP

SIPIL DRAFTER

NAMA PEKERJAAN

ARSITEKTUR

NAMA GAMBAR

DETAIL TOILET (4) BATHROOM 2

TANGGAL NOVEMBER 2023

SKALA	CONTROL	NO. GAMBAR	NO. LEMBAR
1:20	00 - 00	AR-9.14	66

BU SOFIA

BU SOFIA

KETERANGAN:

DINDING :

- | | |
|---|---|
|  | DINDING GRANIT SEHATI TERRAZIO MIX COLOR (MATTE)
60 X 60 CM |
|  | DINDING ALLIA GRANIT SOLID MINT (GLOSSY)
6.5 X 26.6 CM |
|  | DINDING FIN. CAT PLAFON NIPPON PAINT VINILEX
(BRILLIANT WHITE) |

LANTAI :

- L1 LANTAI BETON + MEMBRAN + GRANIT SEHATI
TERRAZIO MIX COLOR (MATTE) 60 X 60 CM



PLAFON :

-  PLAFON GRC FIN. CAT PLAFON NIPPON PAINT VINILEX
(BRILLIANT WHITE)

SANITAIR :

-  EX.TOTO - (Closet) CW53J/SW53JP
-  EX.TOTO - (Lavatory) LW248JT1 + (Faucet) TX109LRP
Single Lever
-  EX.SANWELL AUSTINDO - (Floor Drain) Smart Drain
(20/50mm Outlet)
-  TOP TABLE - (Cabinet Lavatory by Interior)
-  PARTISI KACA 10 MM
-  CERMIN dia.60 CM
-  EX.TOTO - (Fixed Shower) TX492SUN Single Lever
Column Set
-  EX.ARISTON - (Water Heater) Kap. 30 L



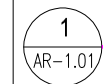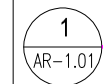

1:25	00 - 00	AR-10.01	68
------	---------	----------	----


AR-10.01


AR-10.01

— BAK SAMPAH & BAK PAKET

S-HOUSE


SKALA	CONTROL	NO. GAMBAR	NO. LEMBAR
1:25	00 - 00	AR-10.02	69

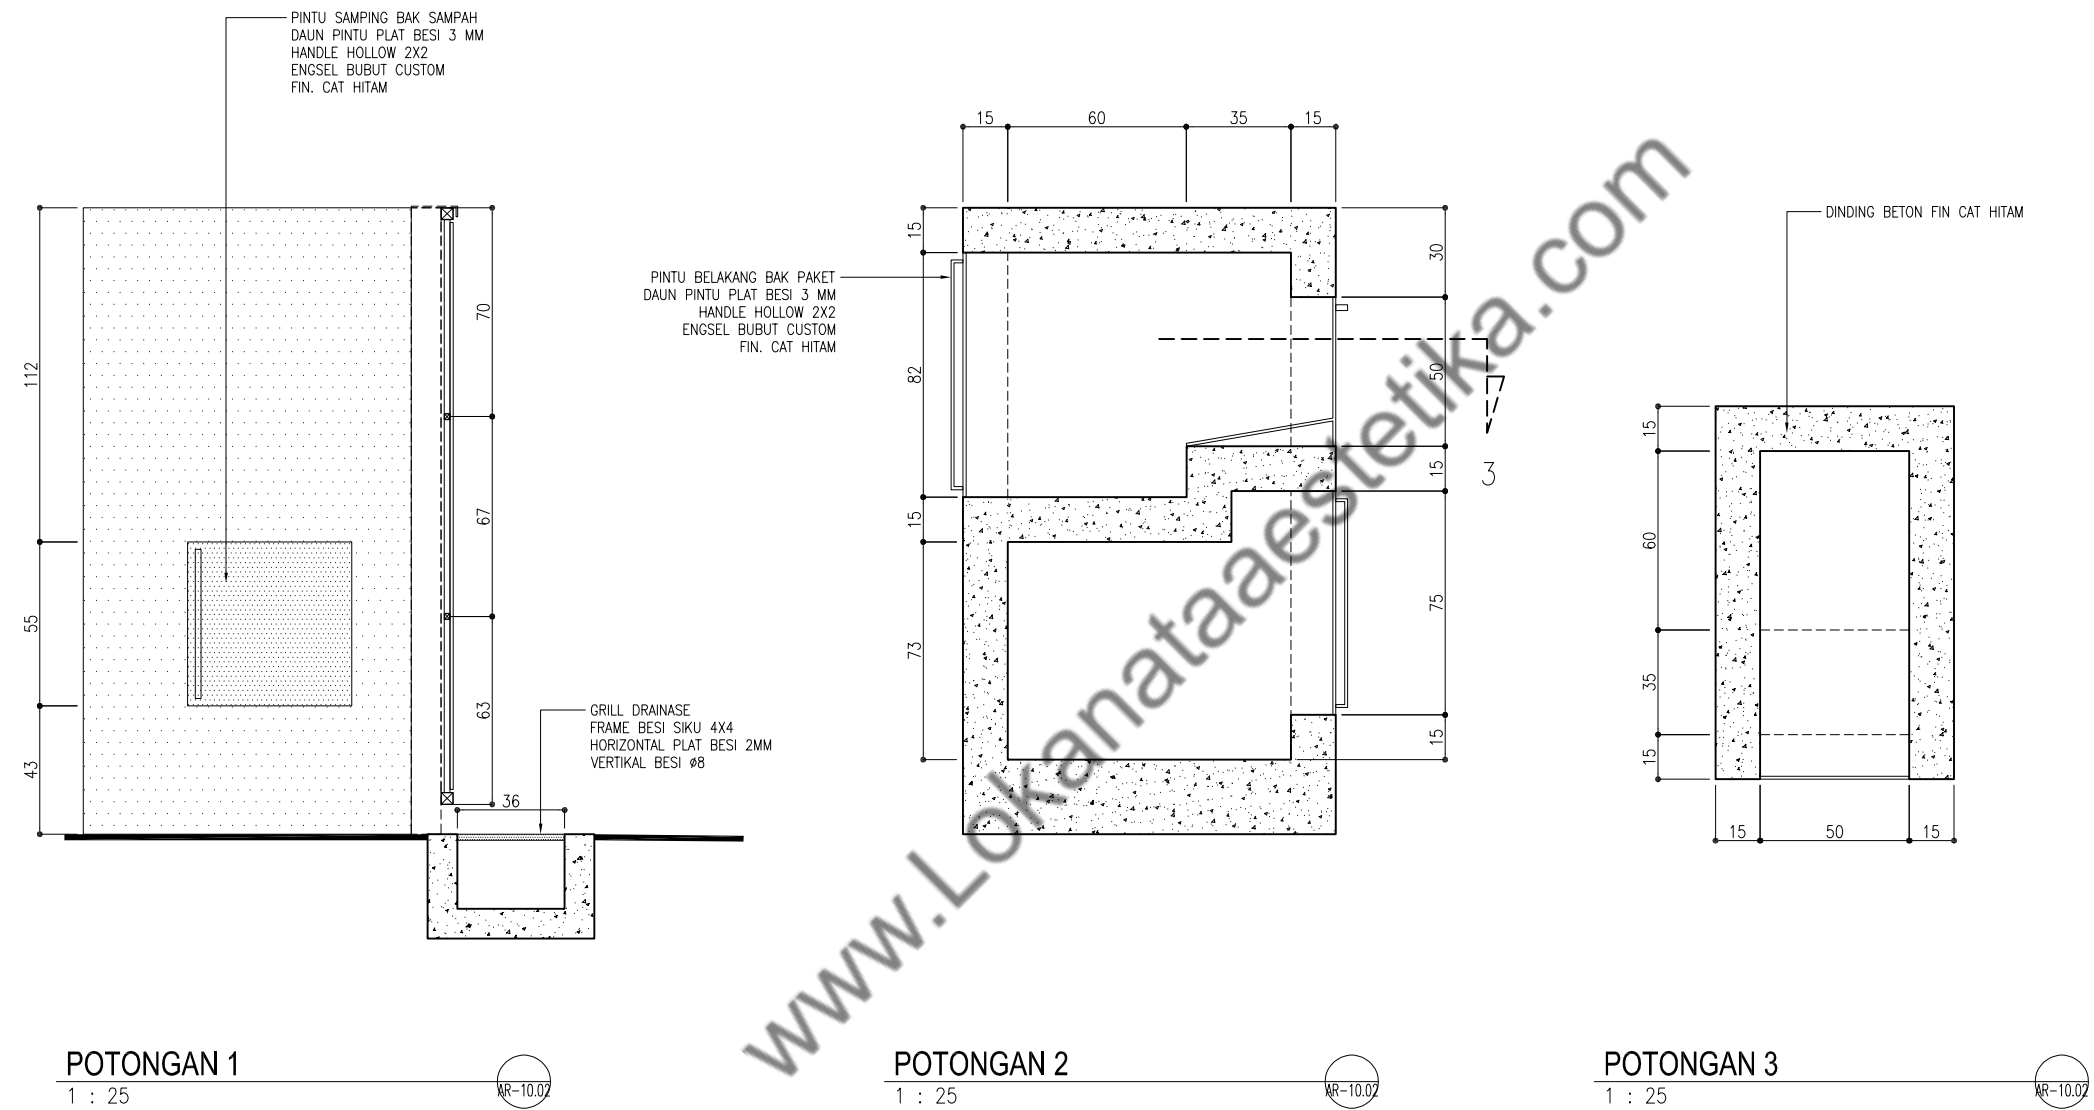

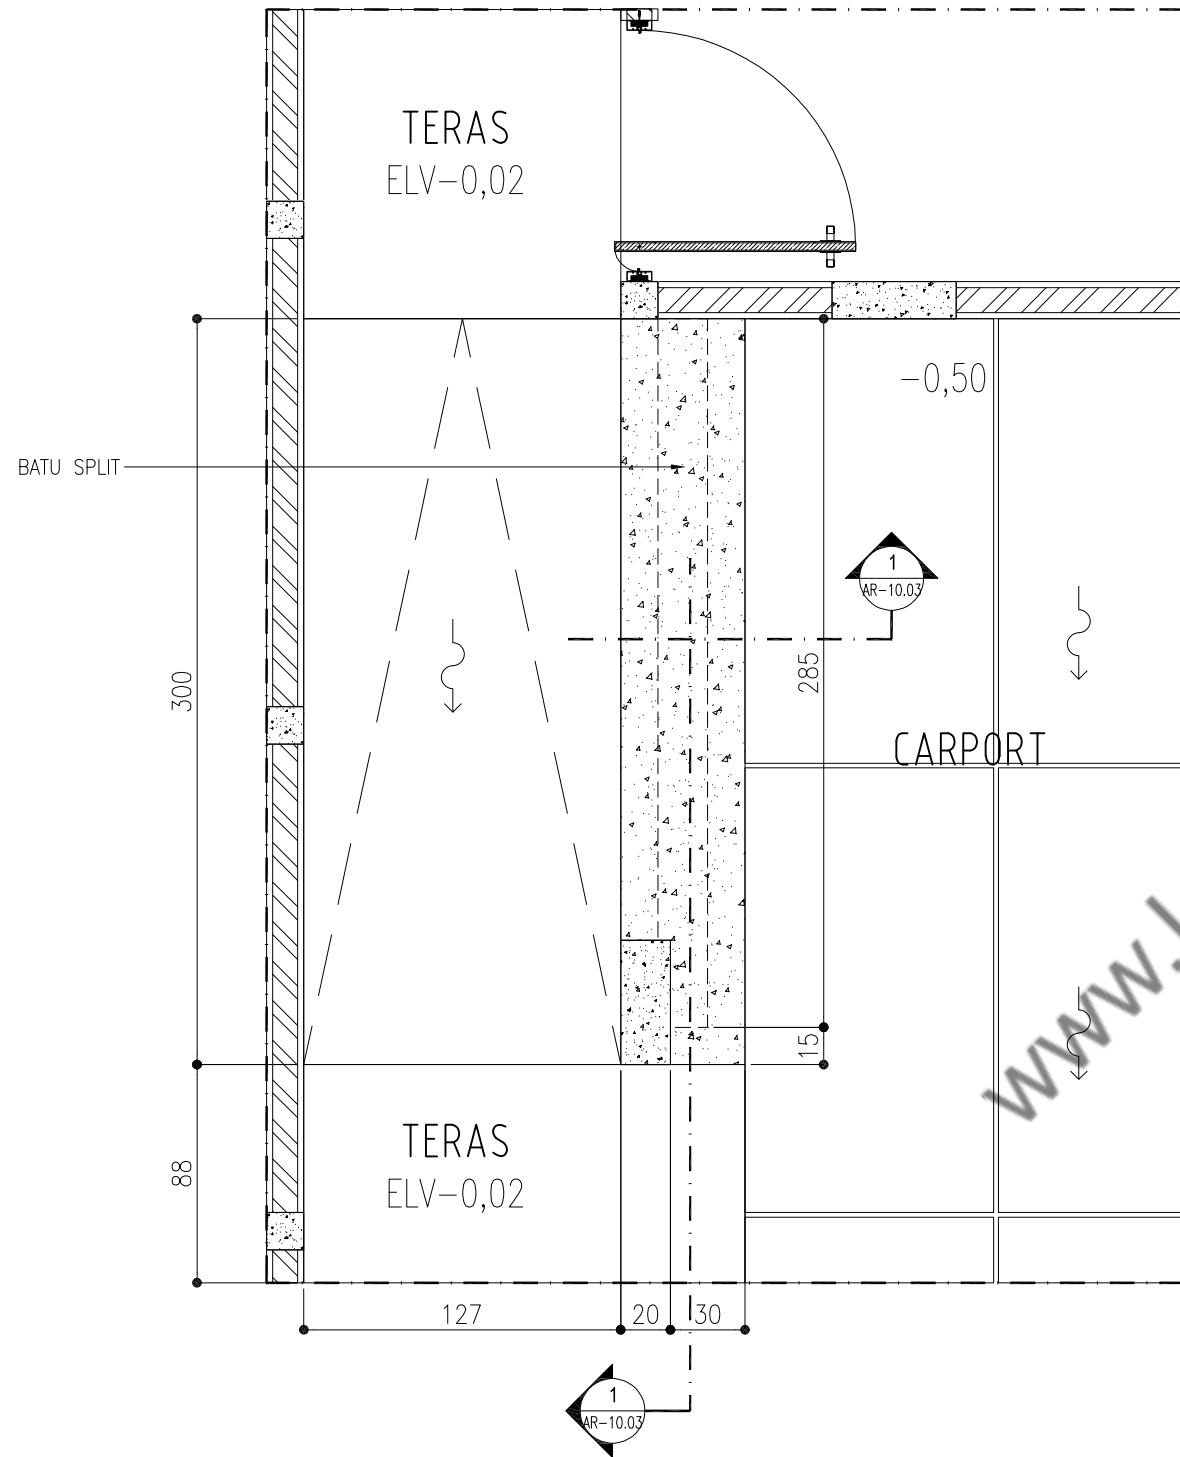


DENAH BAK CARPORT

1 : 30

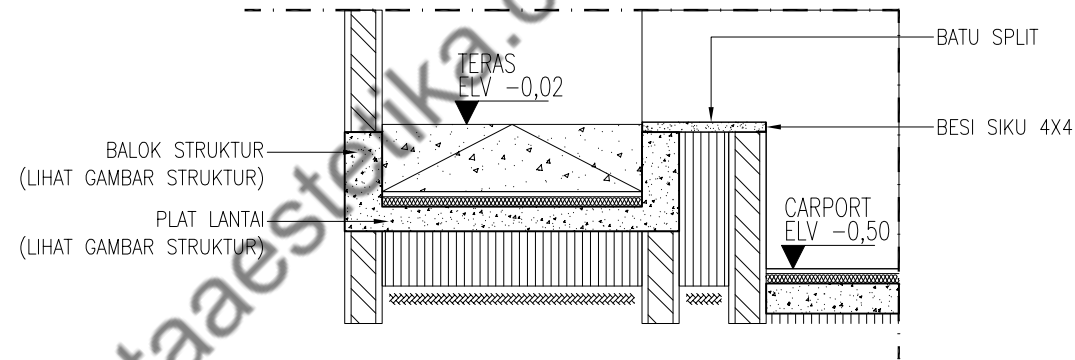



POTONGAN 1

1 : 30

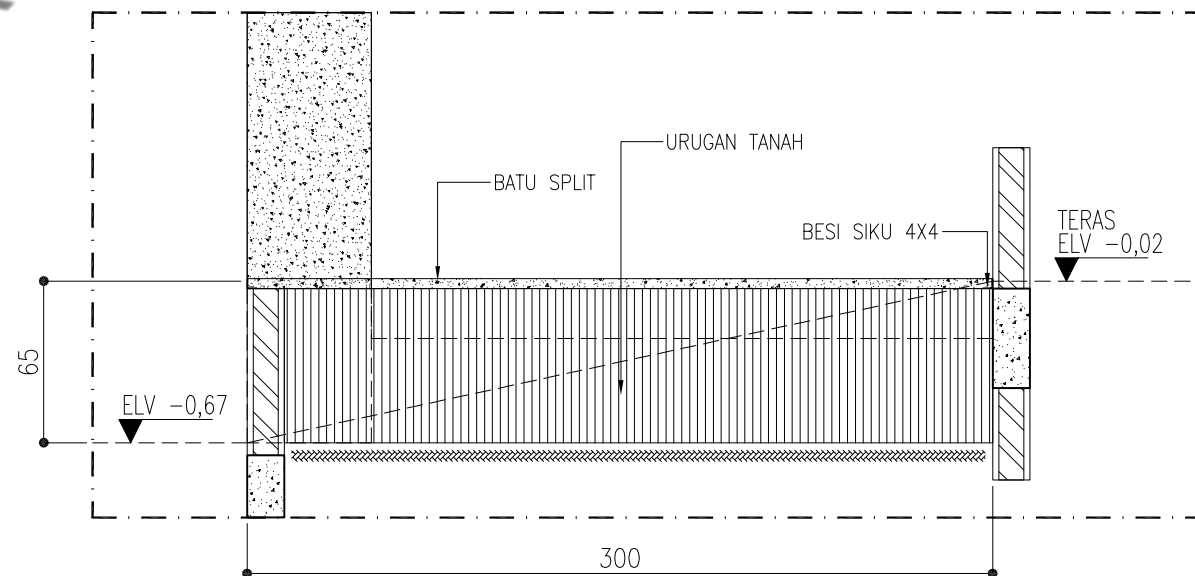

POTONGAN 2

1 : 30

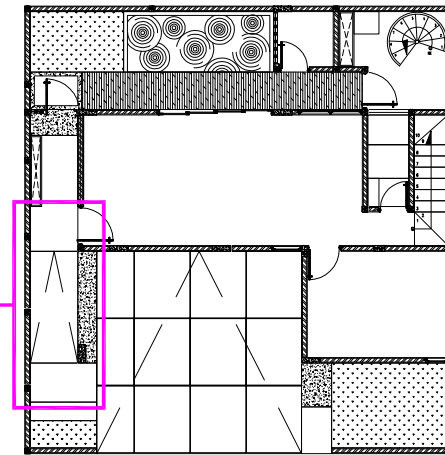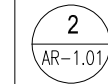

NAMA PROYEK

S-HOUSE

JATI SAMPURNA, BEKASI

PEMBERI TUGAS

IBU SOFIA

DISETUJUI OLEH :

IBU SOFIA

CATATAN

REVISI GAMBAR

NO STATUS TGL PARAF

KONSULTAN PERENCANA

LNA
LNA and Associates
Architecture | Interior | Design Studio

ARSITEK MEP

SIPIL DRAFTER

NAMA PEKERJAAN

ARSITEKTUR


NAMA GAMBAR

**DETAIL
BAK CARPORT**

TANGGAL NOVEMBER 2023

SKALA CONTROL NO. GAMBAR NO. LEMBAR

1:20 00 - 00 AR-10.03 70

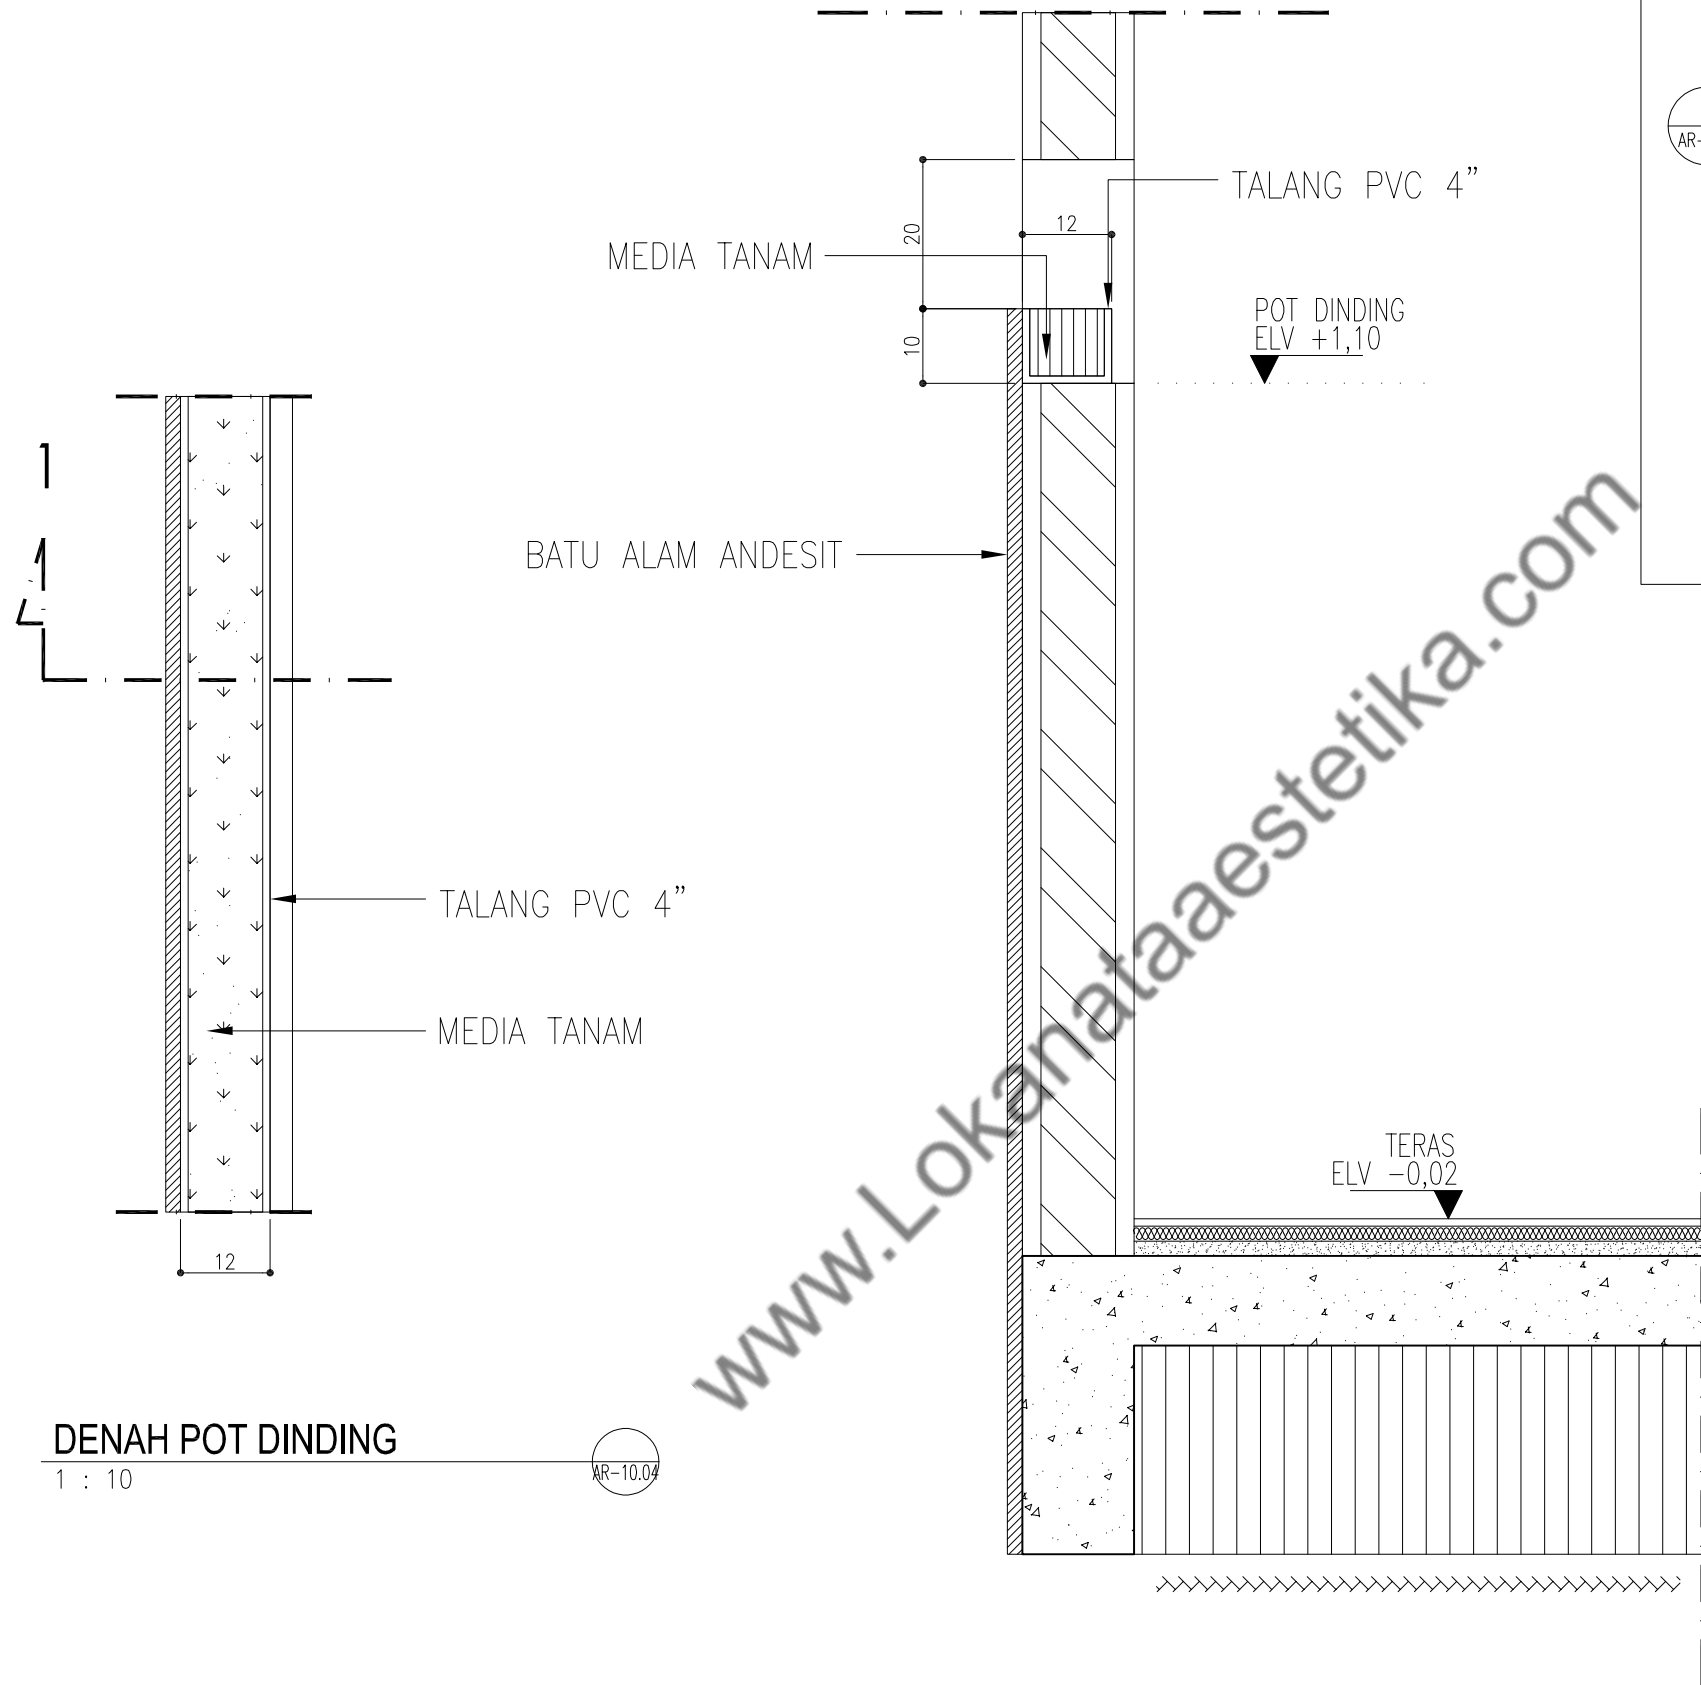


DENAH POT DINDING
1 : 10

AR-10.04

POTONGAN 1
1 : 10

AR-10.04

3
AR-1.01

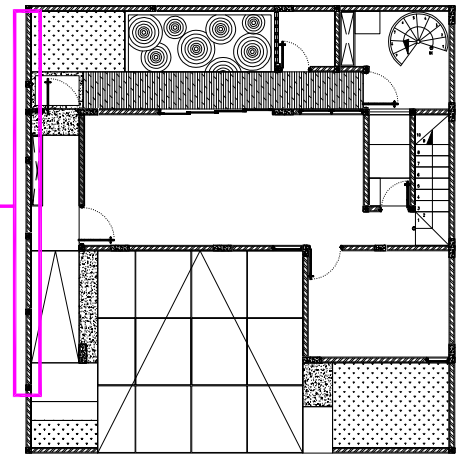

NAMA PROYEK

S-HOUSE

JATI SAMPURNA, BEKASI

PEMBERI TUGAS

IBU SOFIA

DISETUJUI OLEH :

IBU SOFIA

CATATAN

REVISI GAMBAR

NO	STATUS	TGL	PARAF

KONSULTAN PERENCANA



L N A and Associates
Architecture | Interior | Design Studio

ARSITEK

MEP

SIPIL

DRAFTER

NAMA PEKERJAAN



ARSITEKTUR

NAMA GAMBAR


**DETAIL
POT DINDING**

TANGGAL NOVEMBER 2023

SKALA	CONTROL	NO. GAMBAR	NO. LEMBAR
1:10	00 - 00	AR-10.04	71

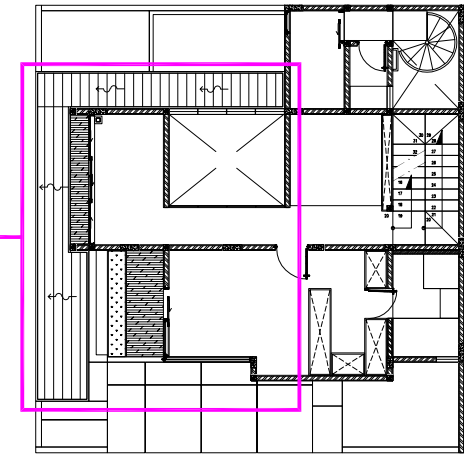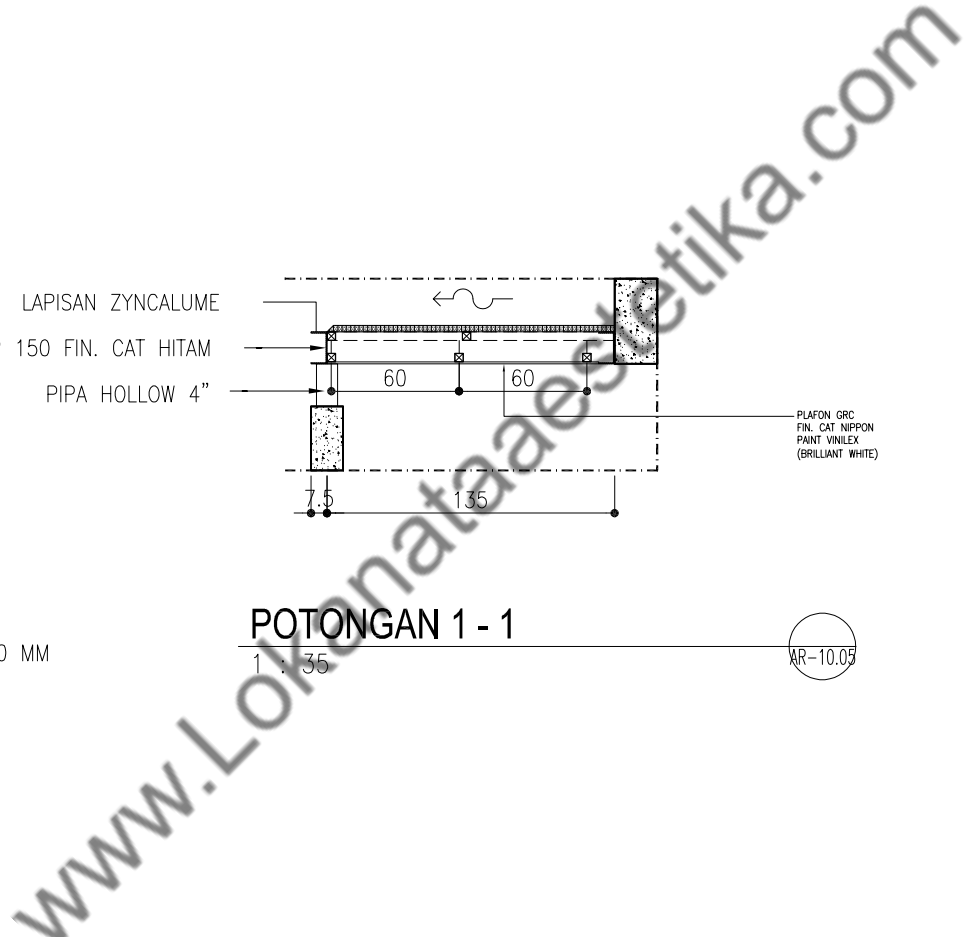


SKALA	CONTROL	NO. GAMBAR	NO. LEMBAR
1:35	00 - 00	AR-10.05	72

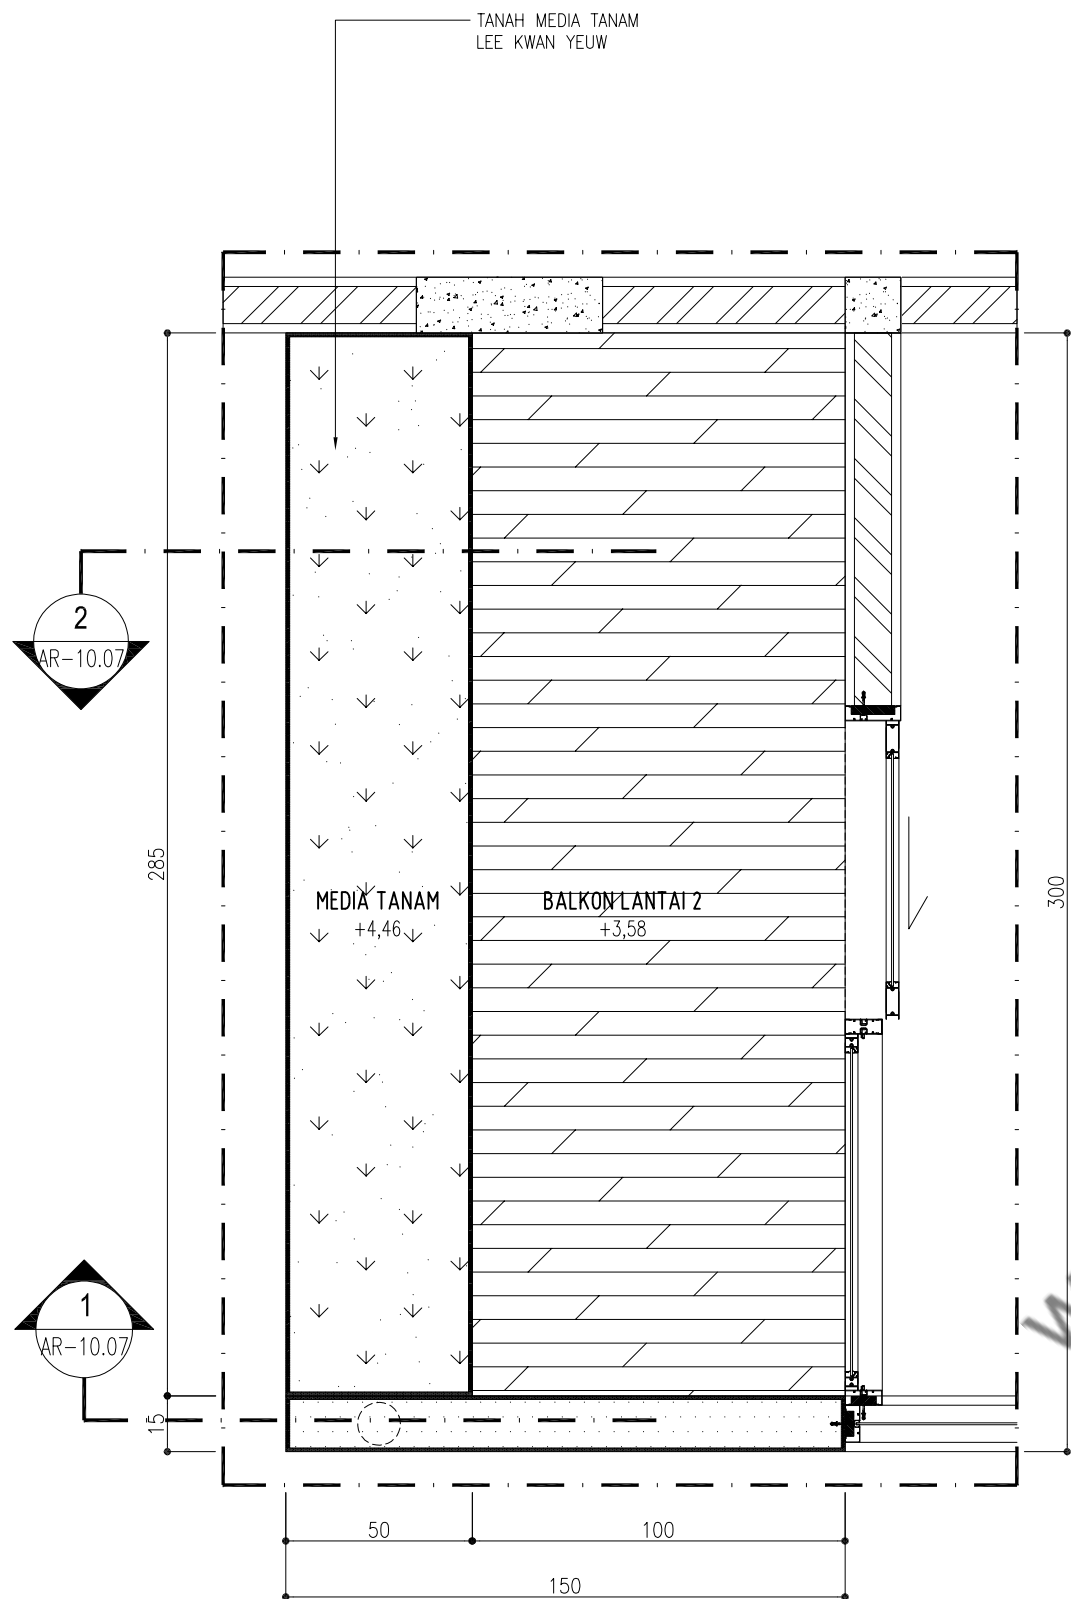


DENAH BALKON
1 : 20

AR-10.06

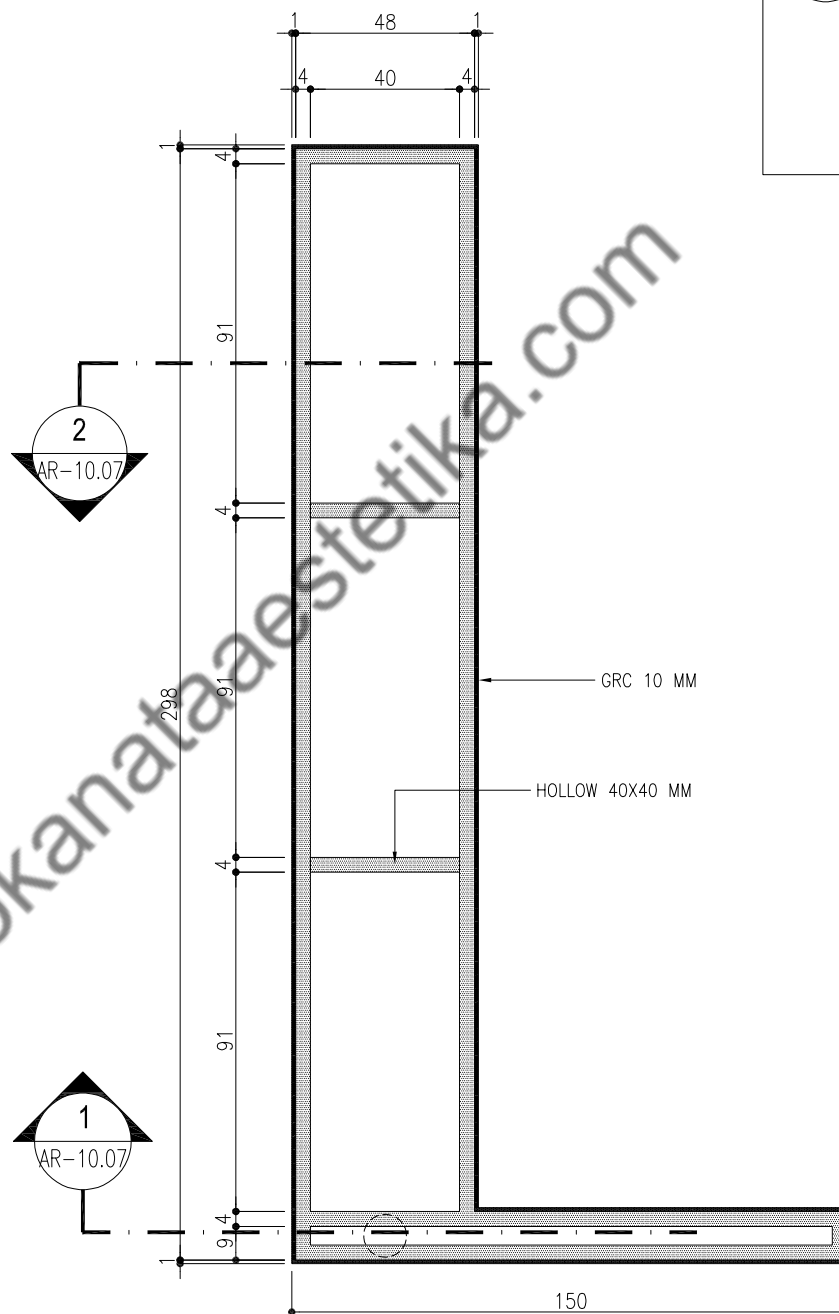

DENAH RANGKA
1 : 20

AR-10.06

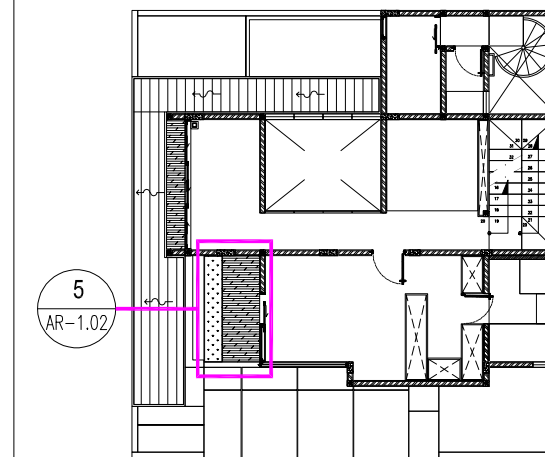

NAMA PROYEK

S-HOUSE

JATI SAMPURNA, BEKASI

PEMBERI TUGAS

IBU SOFIA

DISETUJUI OLEH :

IBU SOFIA

CATATAN

REVISI GAMBAR

NO	STATUS	TGL	PARAF

KONSULTAN PERENCANA

LNA
LNA and Associates
Architecture | Interior | Design Studio

ARSITEK	MEP
SIPIL	DRAFTER

NAMA PEKERJAAN



ARSITEKTUR

NAMA GAMBAR


**DETAIL
BALKON**

TANGGAL NOVEMBER 2023

SKALA	CONTROL	NO. GAMBAR	NO. LEMBAR
1:20	00 - 00	AR-10.06	73

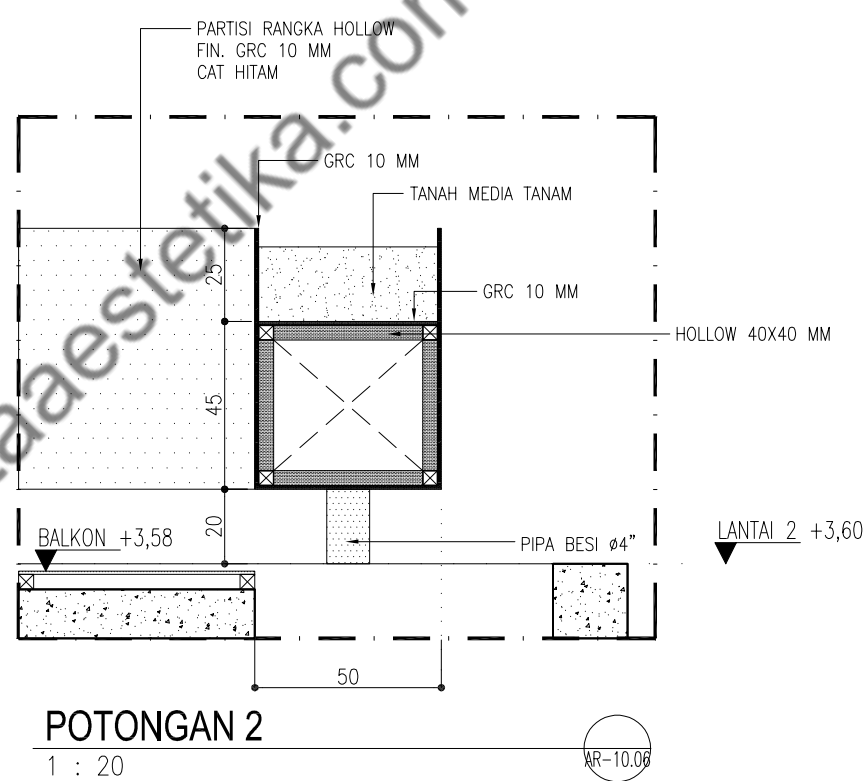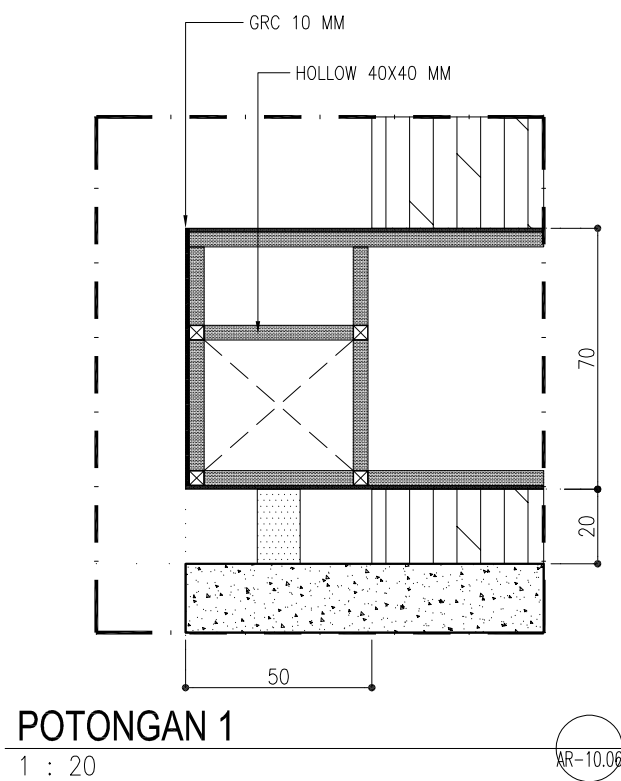


NAMA PROYEK			
S-HOUSE			
JATI SAMPURNA, BEKASI			
PEMBERI TUGAS			
IBU SOFIA			
DISETUJUI OLEH :			
IBU SOFIA			
CATATAN			
REVISI GAMBAR			
NO	STATUS	TGL	PARAF
KONSULTAN PERENCANA			
LNA L N A and Associates Architecture Interior Design Studio			
ARSITEK		MEP	
SIPIL		DRAFTER	
NAMA PEKERJAAN			
ARSITEKTUR			
NAMA GAMBAR			
DETAIL BALKON			
TANGGAL		NOVEMBER 2023	
SKALA	CONTROL	NO. GAMBAR	NO. LEMBAR
1:20	00 – 00	AR-10.07	74

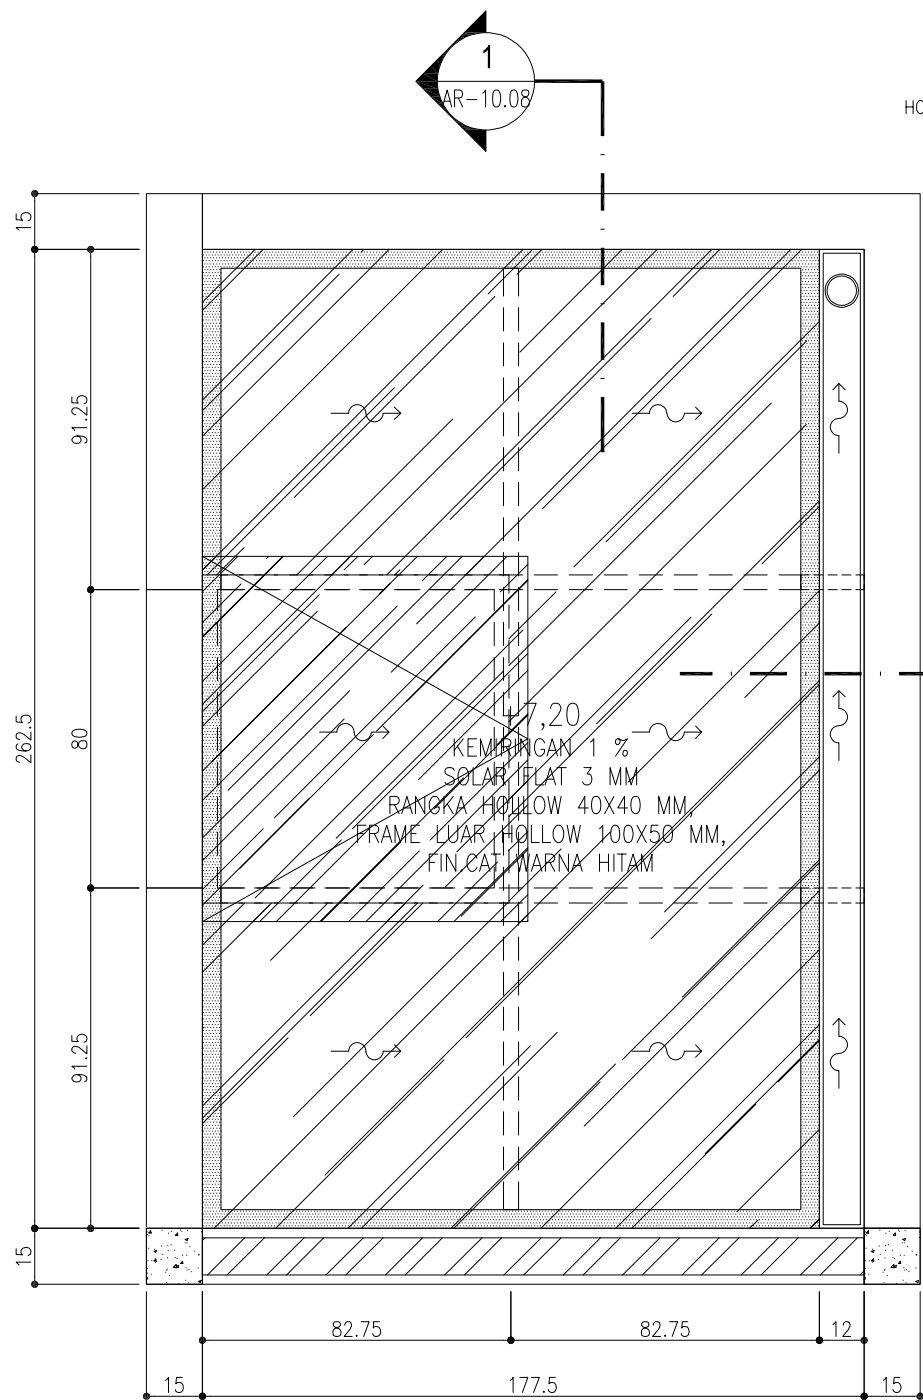

DENAH SKYLIGHT SERVIS

1 : 20


AR-10.08

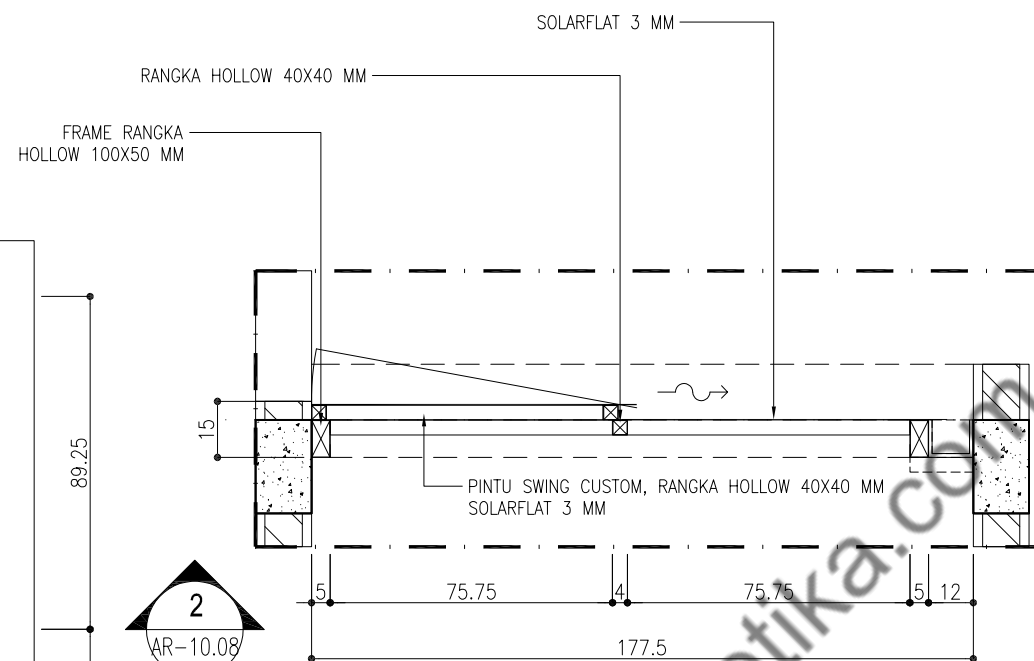

POTONGAN 2

1 : 20


AR-10.08

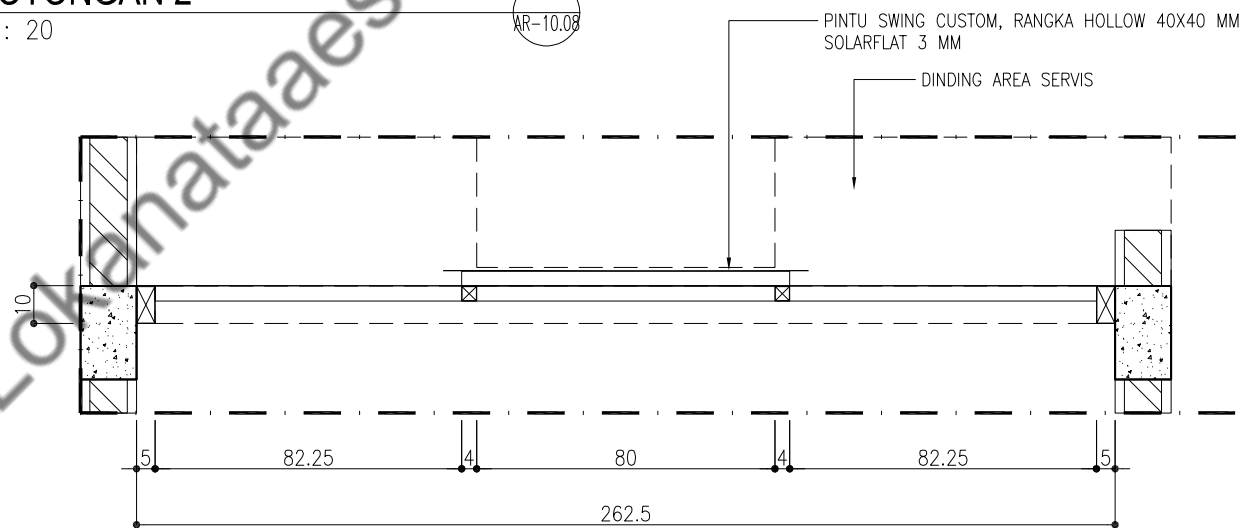

POTONGAN 1

1 : 20


AR-10.08

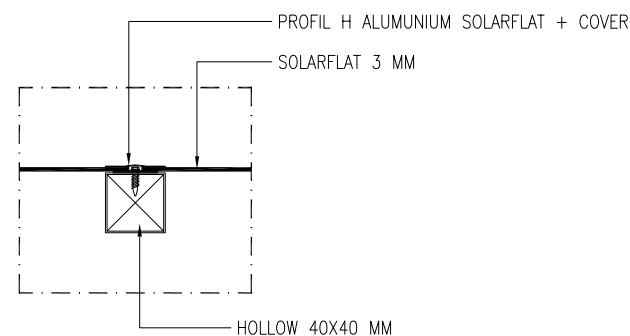

DET. SAMBUNGAN SOLARFLAT

1 : 5

AR-10.08

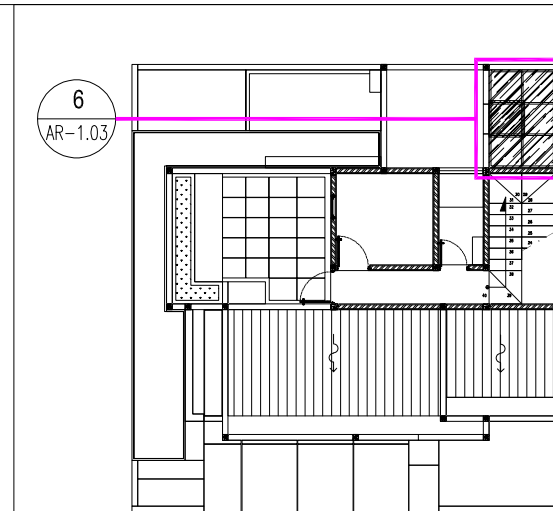

LANTAI AREA SERVIS +7,20

NAMA PROYEK

S-HOUSE

JATI SAMPURNA, BEKASI

PEMBERI TUGAS

IBU SOFIA

DISETUJUI OLEH :

IBU SOFIA

CATATAN

REVISI GAMBAR

NO STATUS TGL PARAF

KONSULTAN PERENCANA



LNA and Associates
Architecture | Interior | Design Studio

ARSITEK MEP

SIPIL DRAFTER

NAMA PEKERJAAN

ARSITEKTUR


NAMA GAMBAR

**DETAIL
SKYLIGHT SERVIS**

TANGGAL NOVEMBER 2023

SKALA CONTROL NO. GAMBAR NO. LEMBAR

1:20 00 - 00 AR-10.08 75

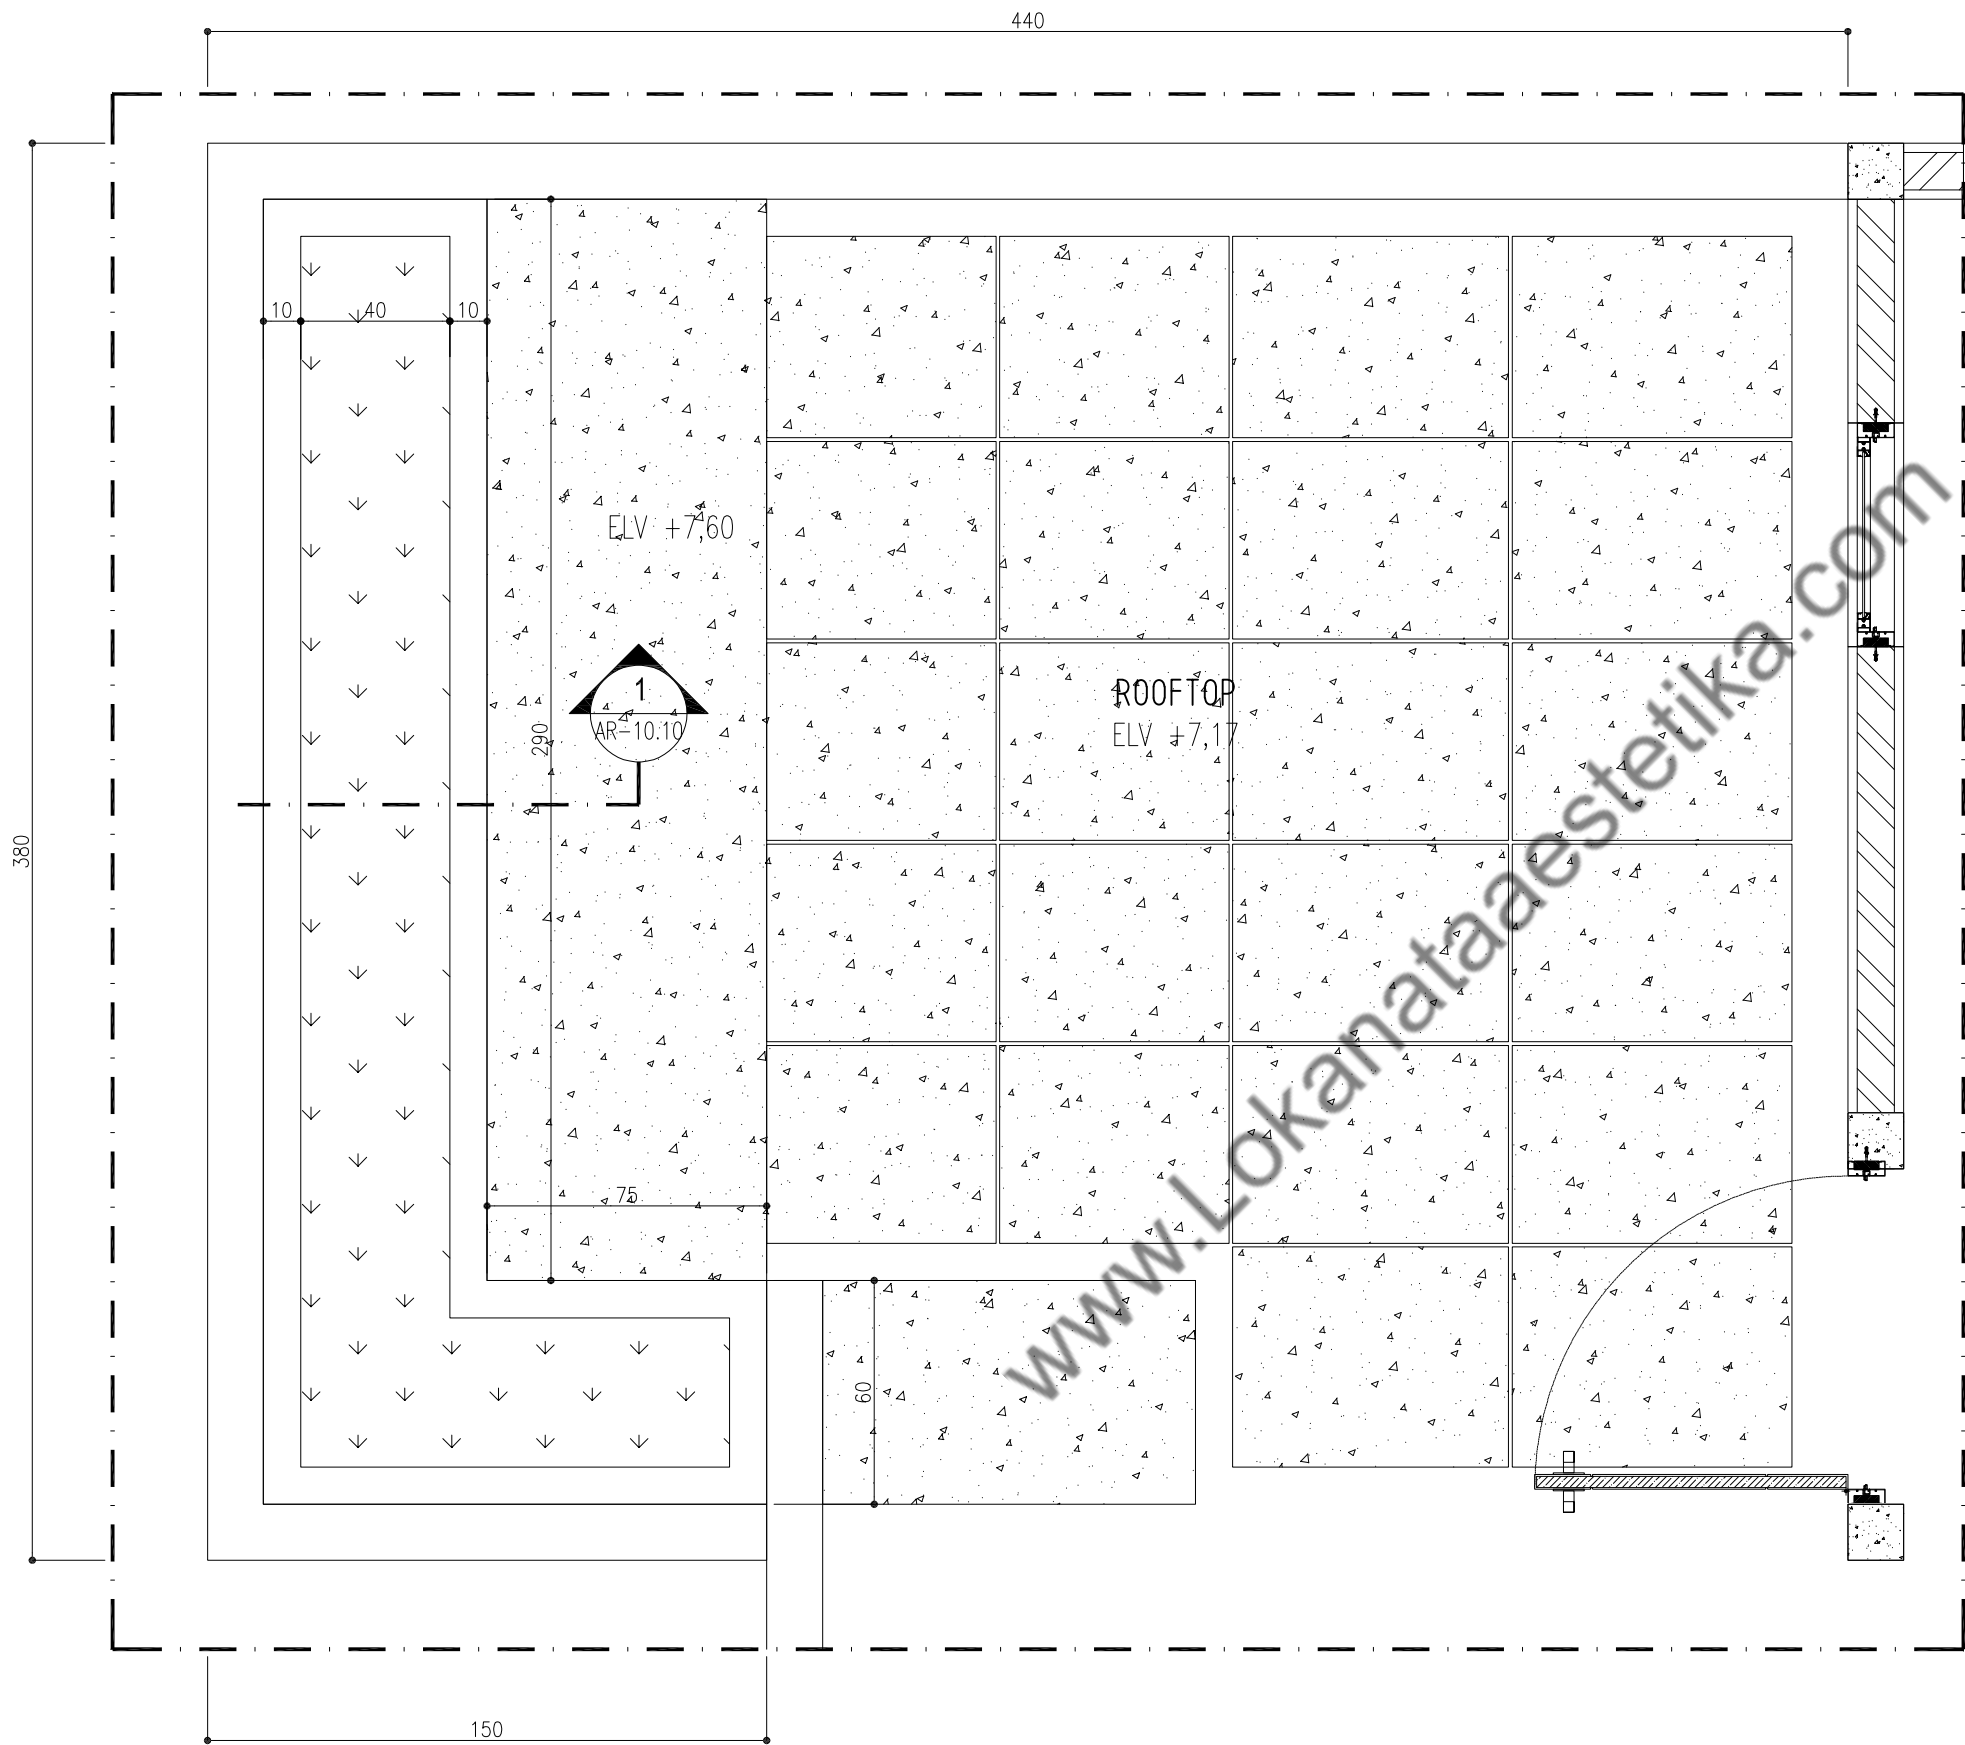


DENAH ROOFTOP

1 : 20

AR-10.09

7
AR-1.04

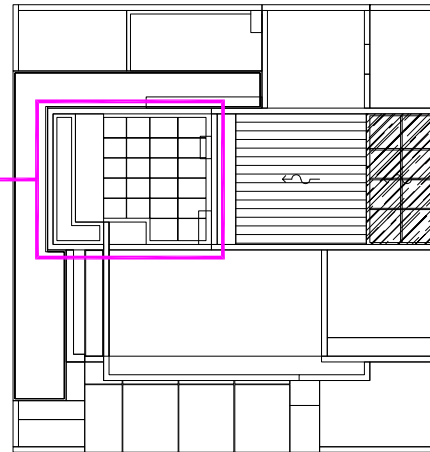

NAMA PROYEK

S-HOUSE
JATI SAMPURNA, BEKASI

PEMBERI TUGAS

IBU SOFIA

DISETUJUI OLEH :

IBU SOFIA

CATATAN

REVISI GAMBAR

NO	STATUS	TGL	PARAF

KONSULTAN PERENCANA



ARSITEK	MEP
SIPIL	DRAFTER

NAMA PEKERJAAN


ARSITEKTUR

NAMA GAMBAR

**DETAIL
ROOFTOP**

TANGGAL NOVEMBER 2023

SKALA	CONTROL	NO. GAMBAR	NO. LEMBAR
1:20	00 - 00	AR-10.09	76

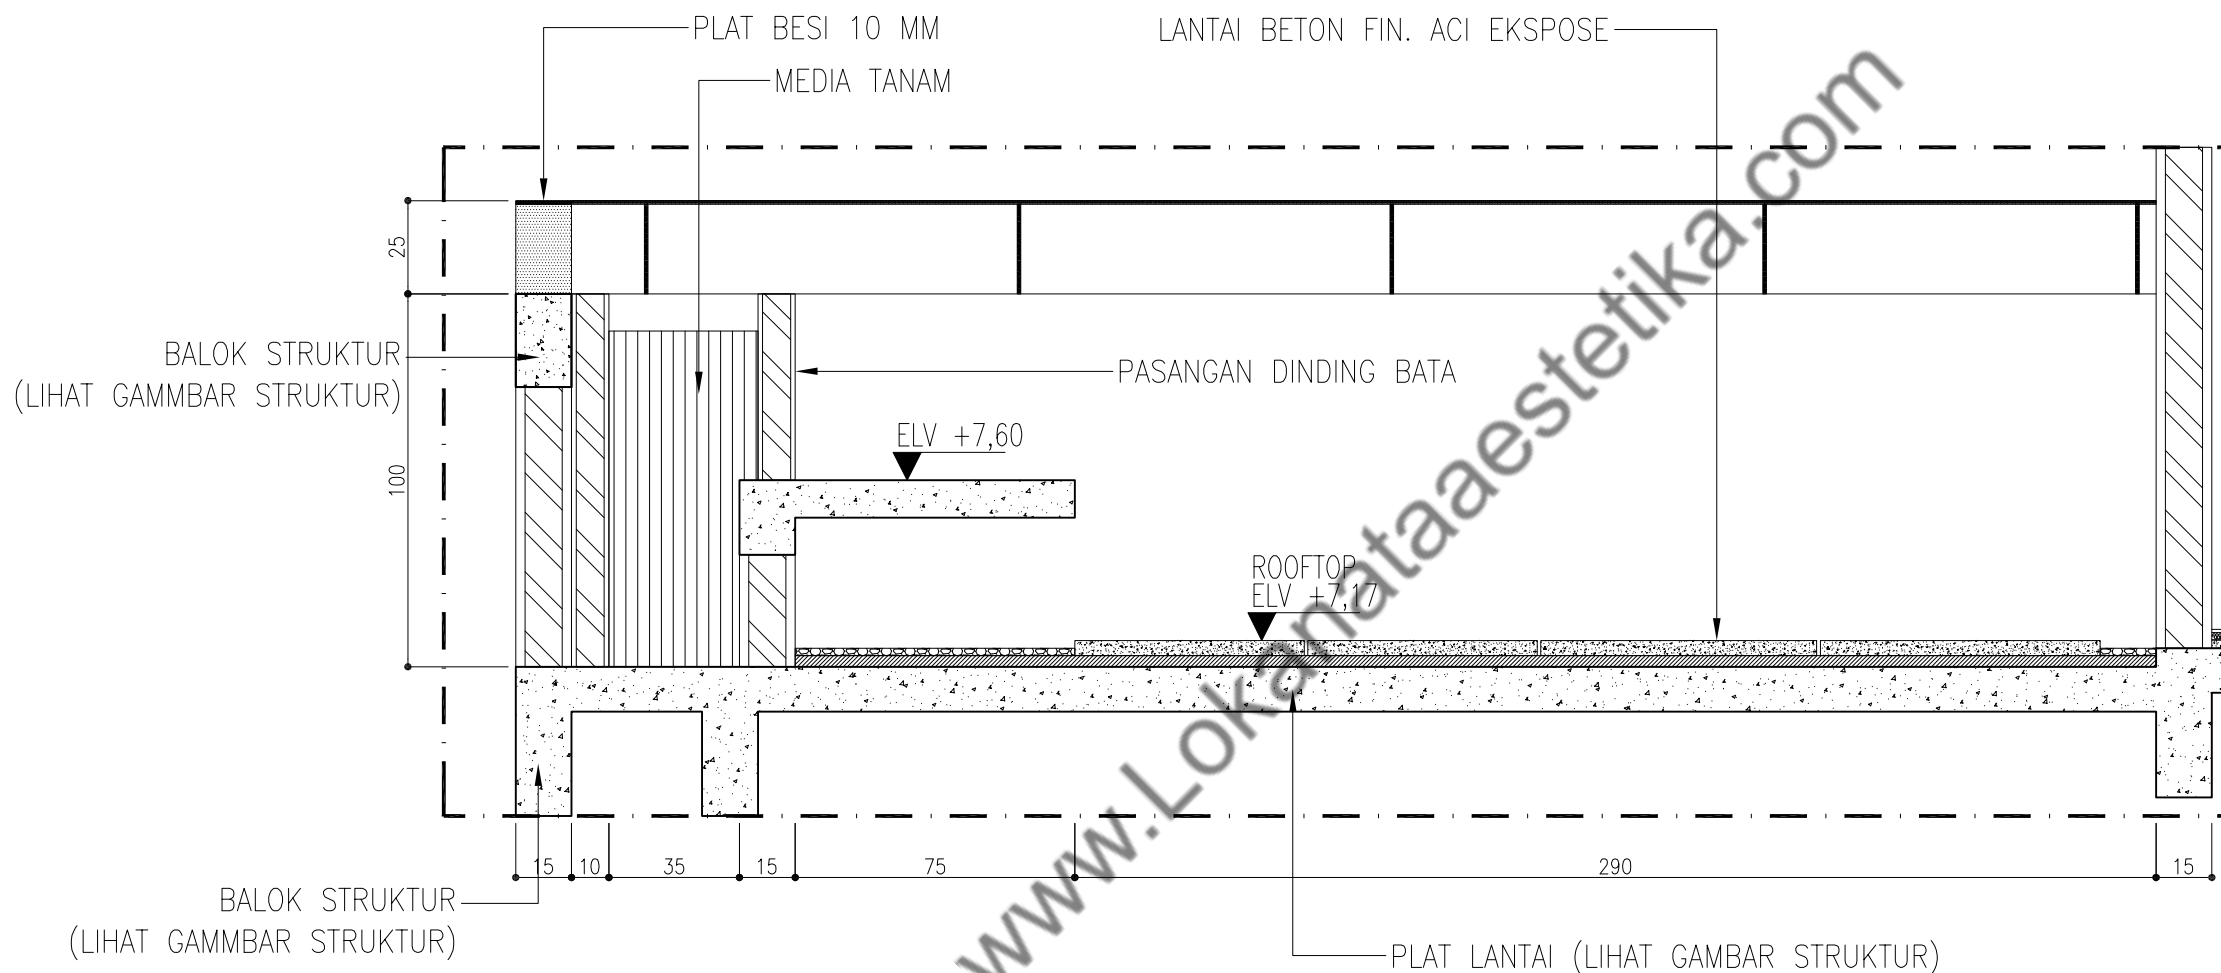

POTONGAN 1

1 : 20



NAMA PROYEK

S-HOUSE

JATI SAMPURNA, BEKASI

PEMBERI TUGAS

IBU SOFIA

DISETUJUI OLEH :

IBU SOFIA

CATATAN

REVISI GAMBAR

NO	STATUS	TGL	PARAF

KONSULTAN PERENCANA



L N A and Associates
Architecture | Interior | Design Studio

ARSITEK

MEP

SIPIL

DRAFTER

NAMA PEKERJAAN


ARSITEKTUR

NAMA GAMBAR

**DETAIL
ROOFTOP**

TANGGAL NOVEMBER 2023

SKALA	CONTROL	NO. GAMBAR	NO. LEMBAR
1:20	00 - 00	AR-10.10	77

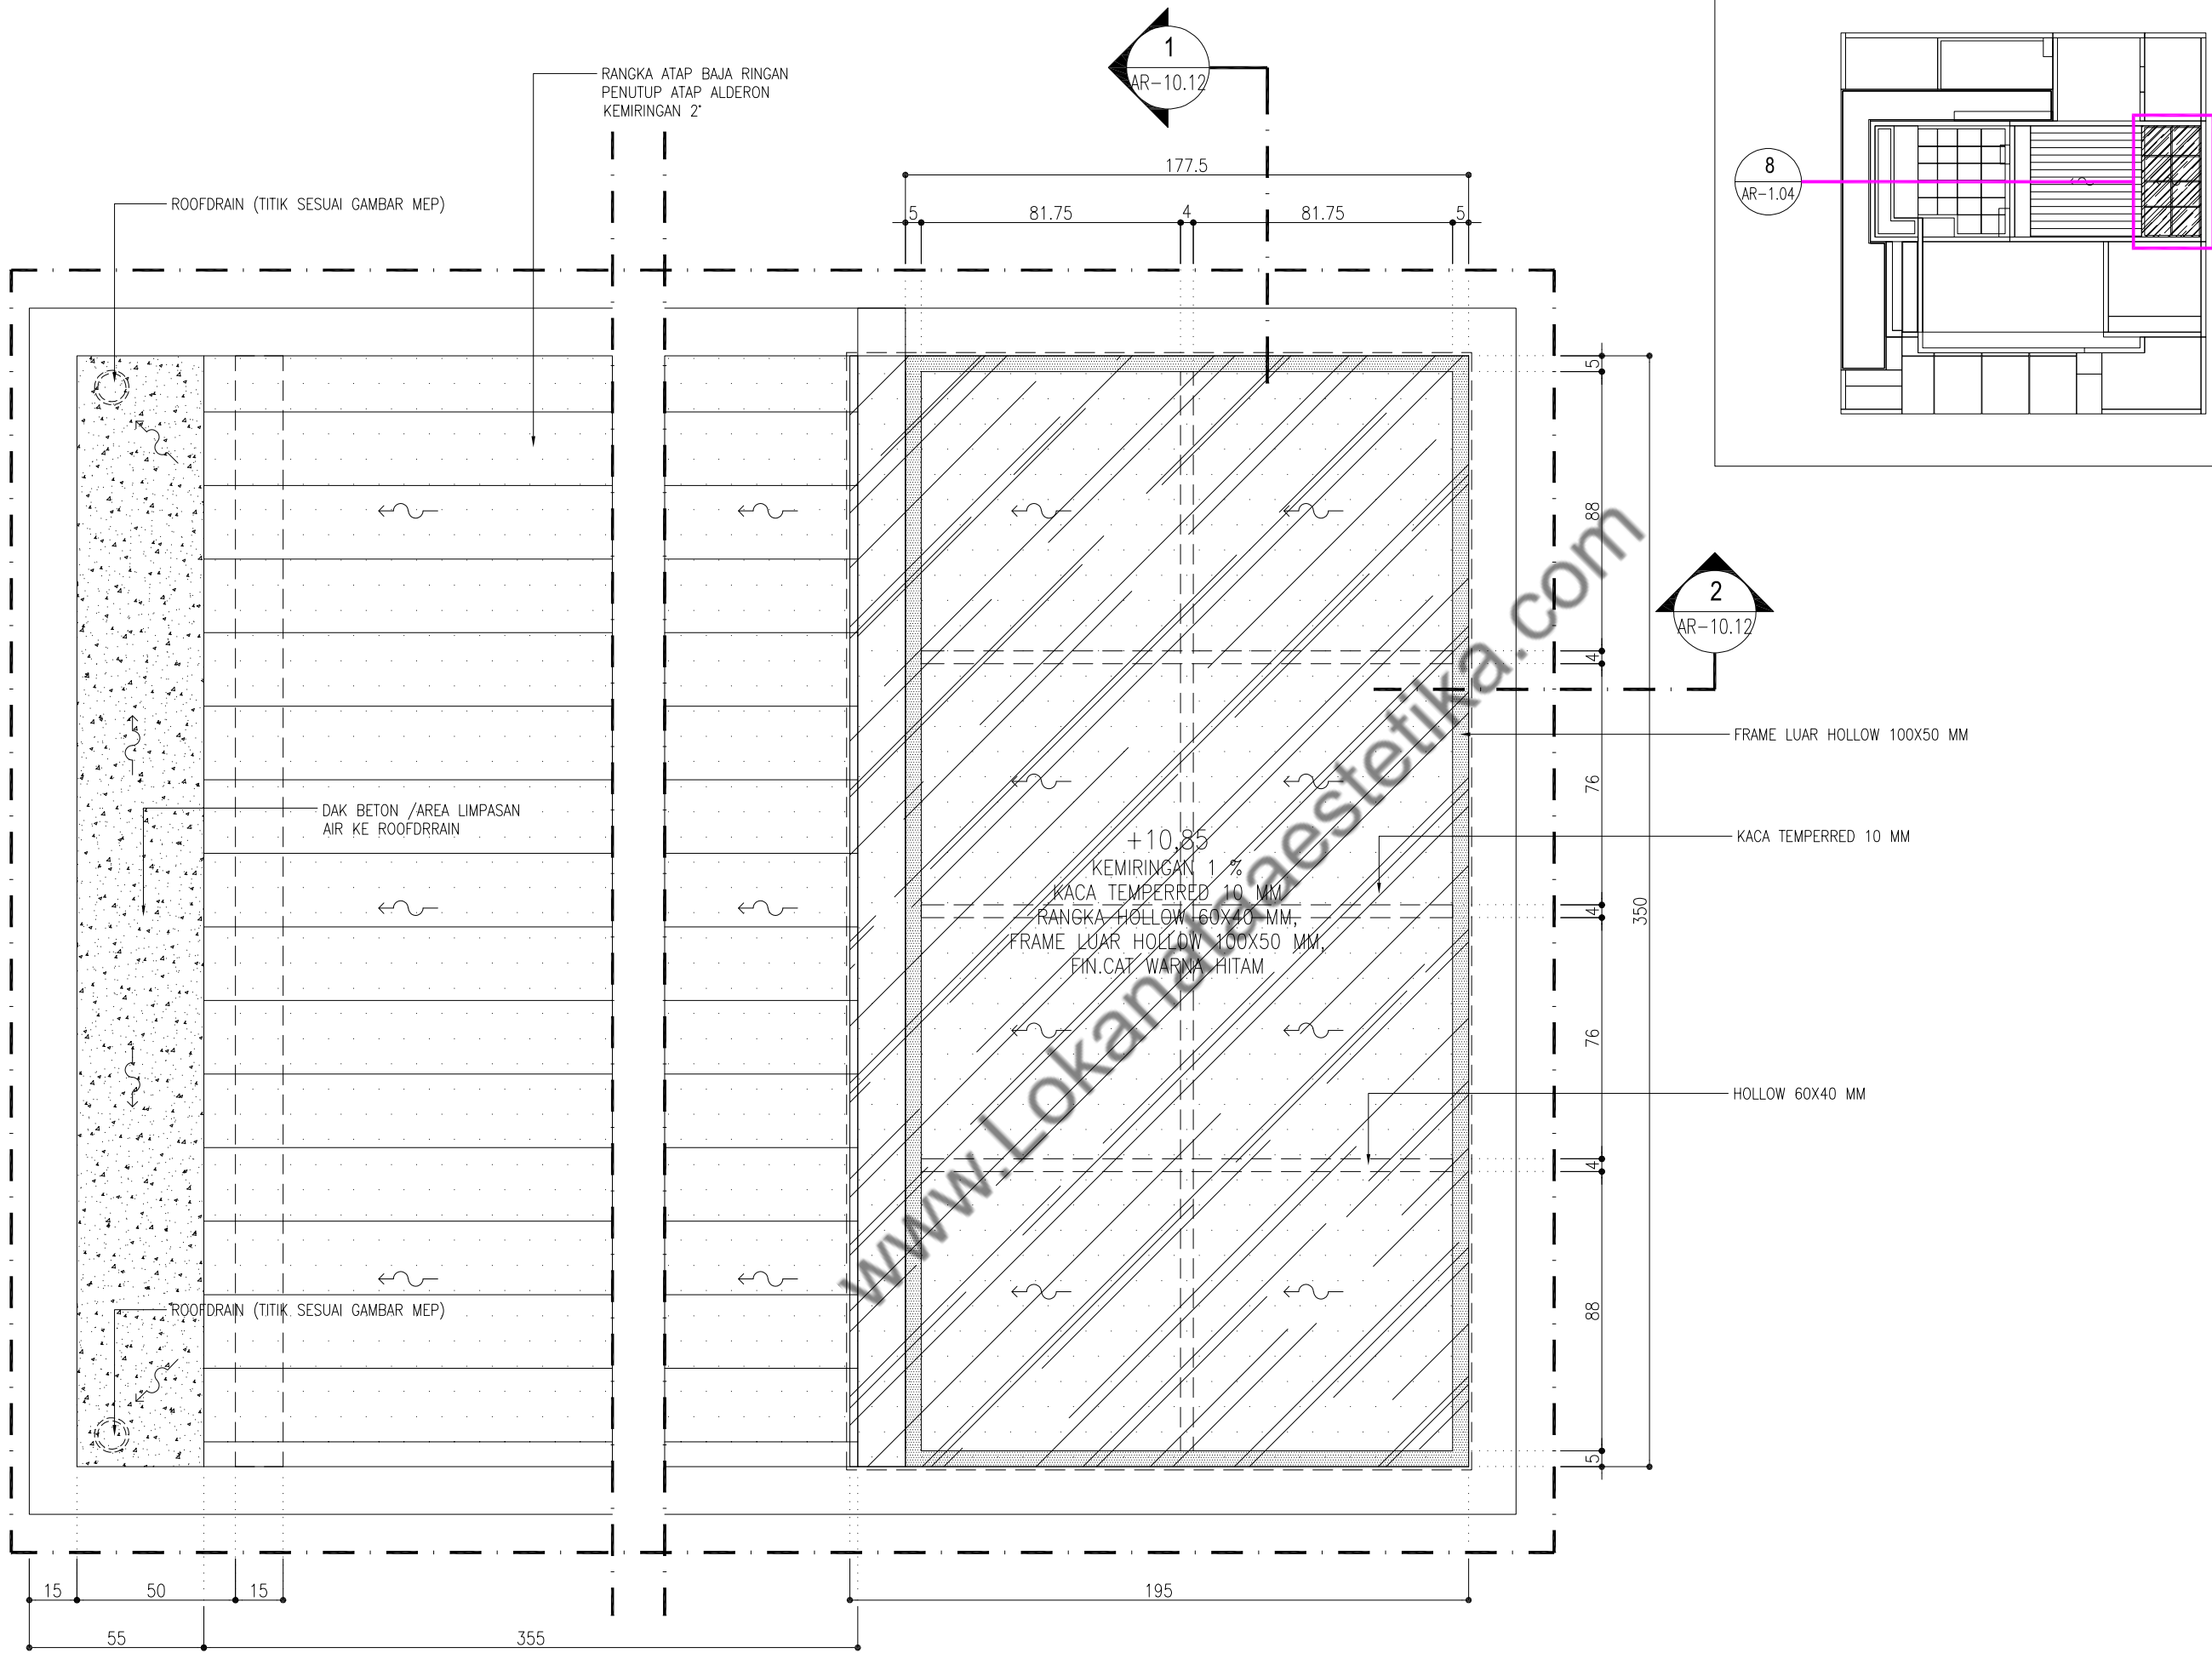

NAMA PROYEK

S-HOUSE

JATI SAMPURNA, BEKASI

PEMBERI TUGAS

IBU SOFIA

DISETUJUI OLEH :

IBU SOFIA

CATATAN

REVISI GAMBAR

NO	STATUS	TGL	PARAF

KONSULTAN PERENCANA

LNA

LNA and Associates

Architecture | Interior | Design Studio

ARSITEK

MEP

SIPIL

DRAFTER

NAMA PEKERJAAN

ARSITEKTUR



NAMA GAMBAR

DETAIL SKYLIGHT + ATAP

TANGGAL

NOVEMBER 2023

SKALA	CONTROL	NO. GAMBAR	NO. LEMBAR
1:20	00 - 00	AR-10.11	78

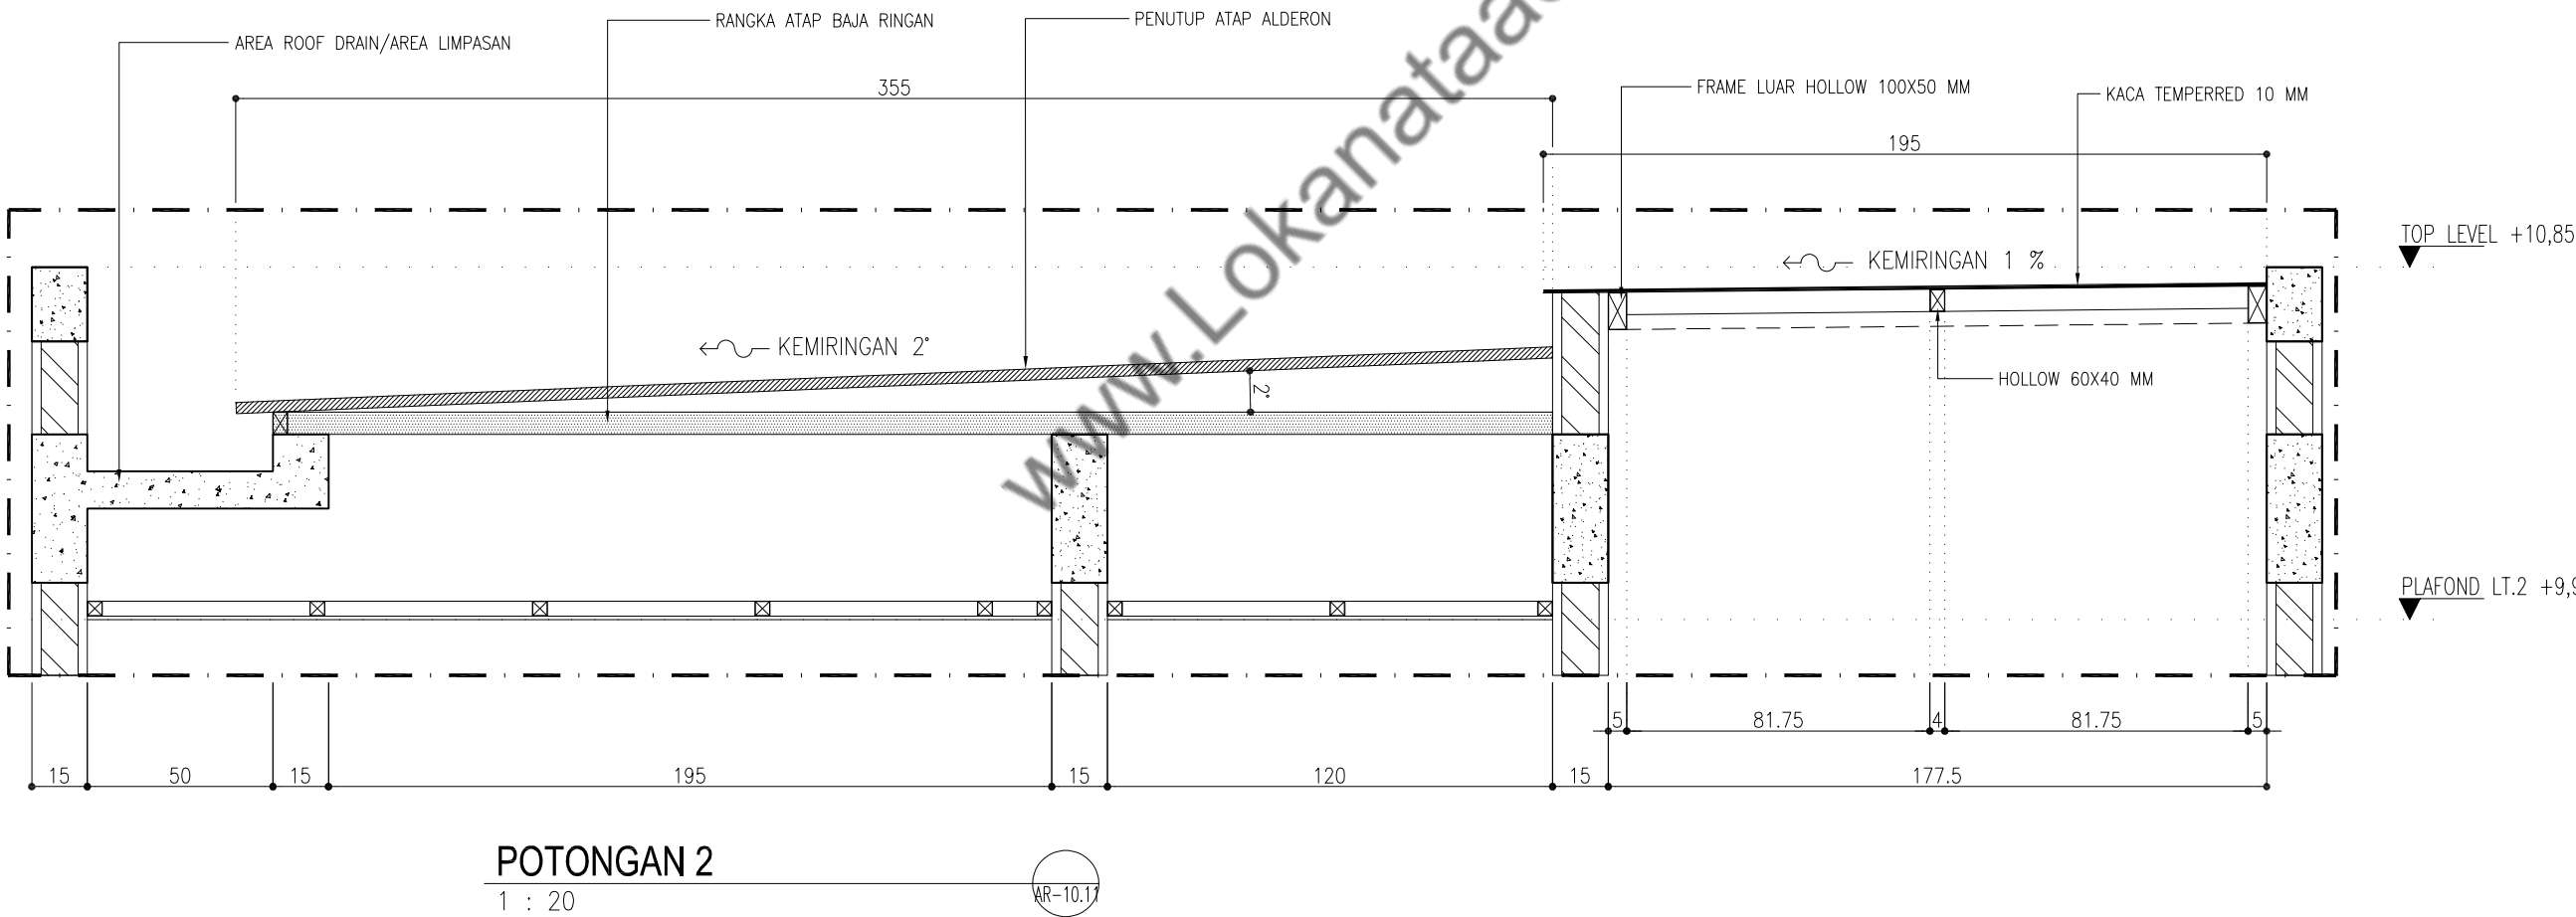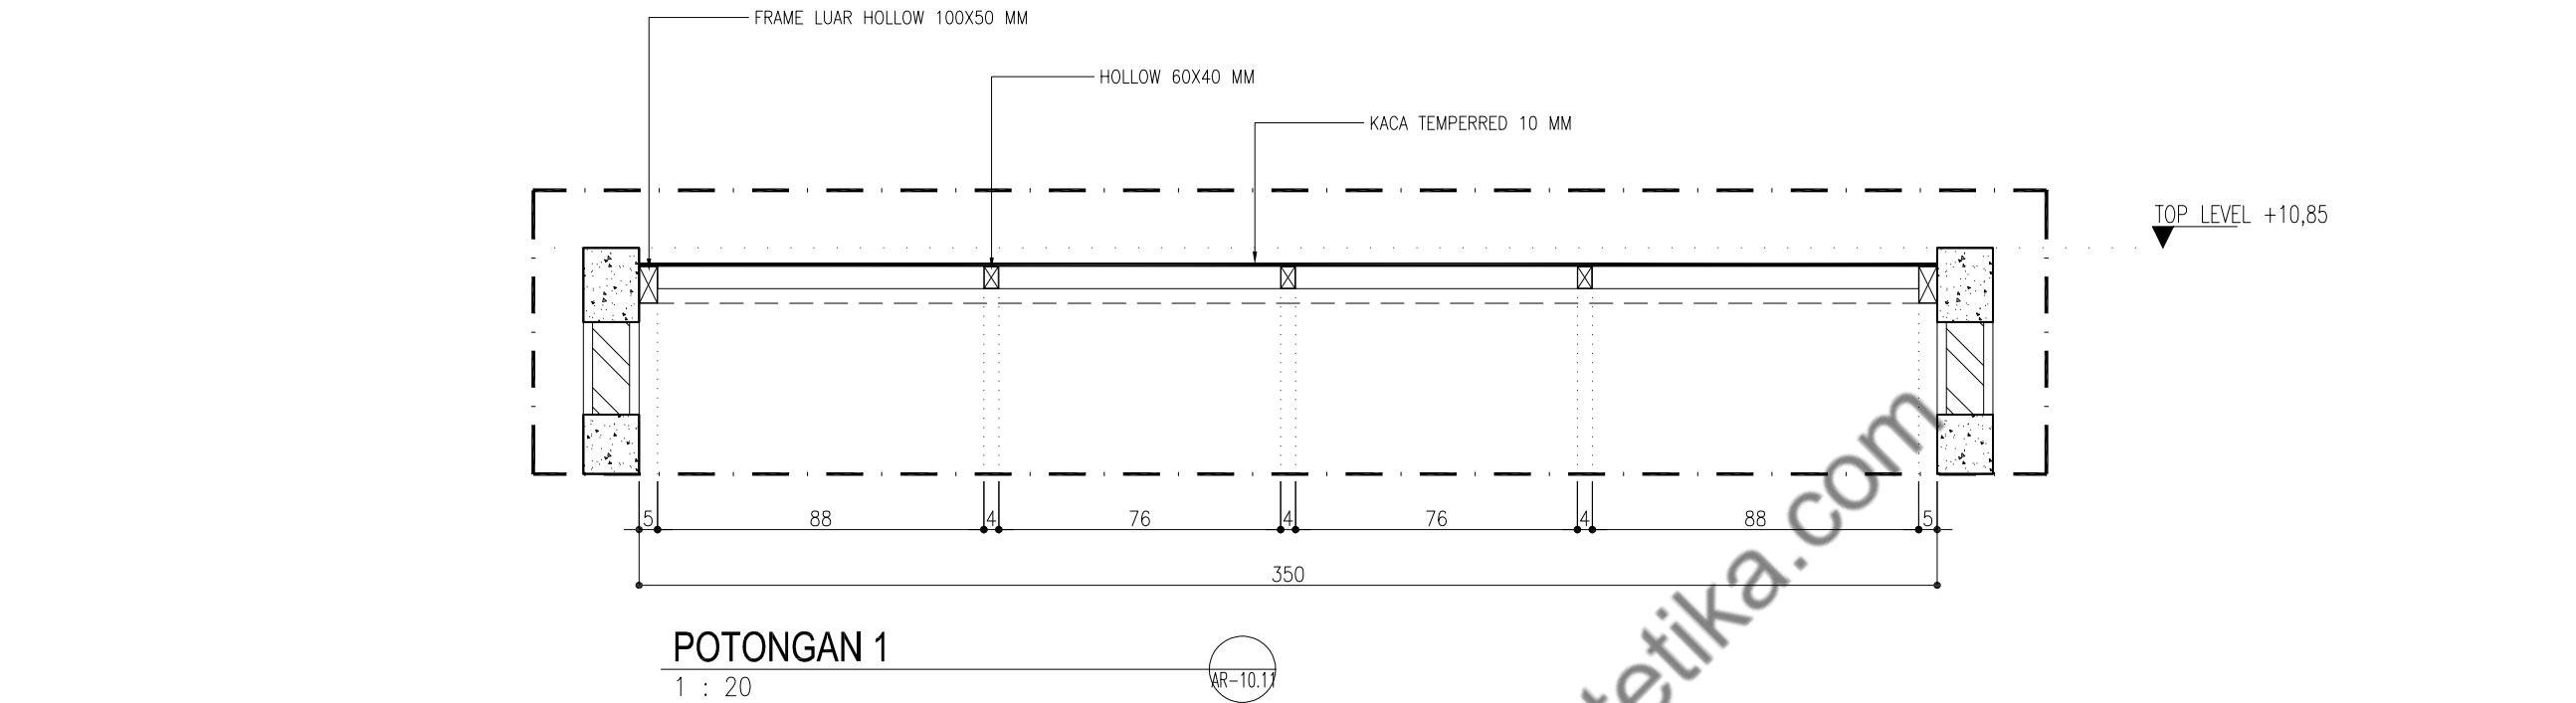

NAMA PROYEK

S-HOUSE
JATI SAMPURNA, BEKASI

PEMBERI TUGAS

IBU SOFIA

DISETUJUI OLEH :

IBU SOFIA

CATATAN

REVISI GAMBAR

NO	STATUS	TGL	PARAF

KONSULTAN PERENCANA



LNA and Associates
Architecture | Interior | Design Studio

ARSITEK

MEP

SIPIL

DRAFTER

NAMA PEKERJAAN

ARSITEKTUR





NAMA GAMBAR

DETAIL
SKYLIGHT + ATAP

TANGGAL

NOVEMBER 2023

SKALA	CONTROL	NO. GAMBAR	NO. LEMBAR
1:20	00 - 00	AR-10.12	79

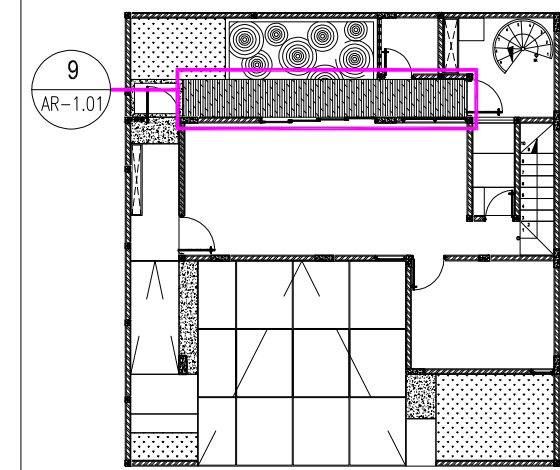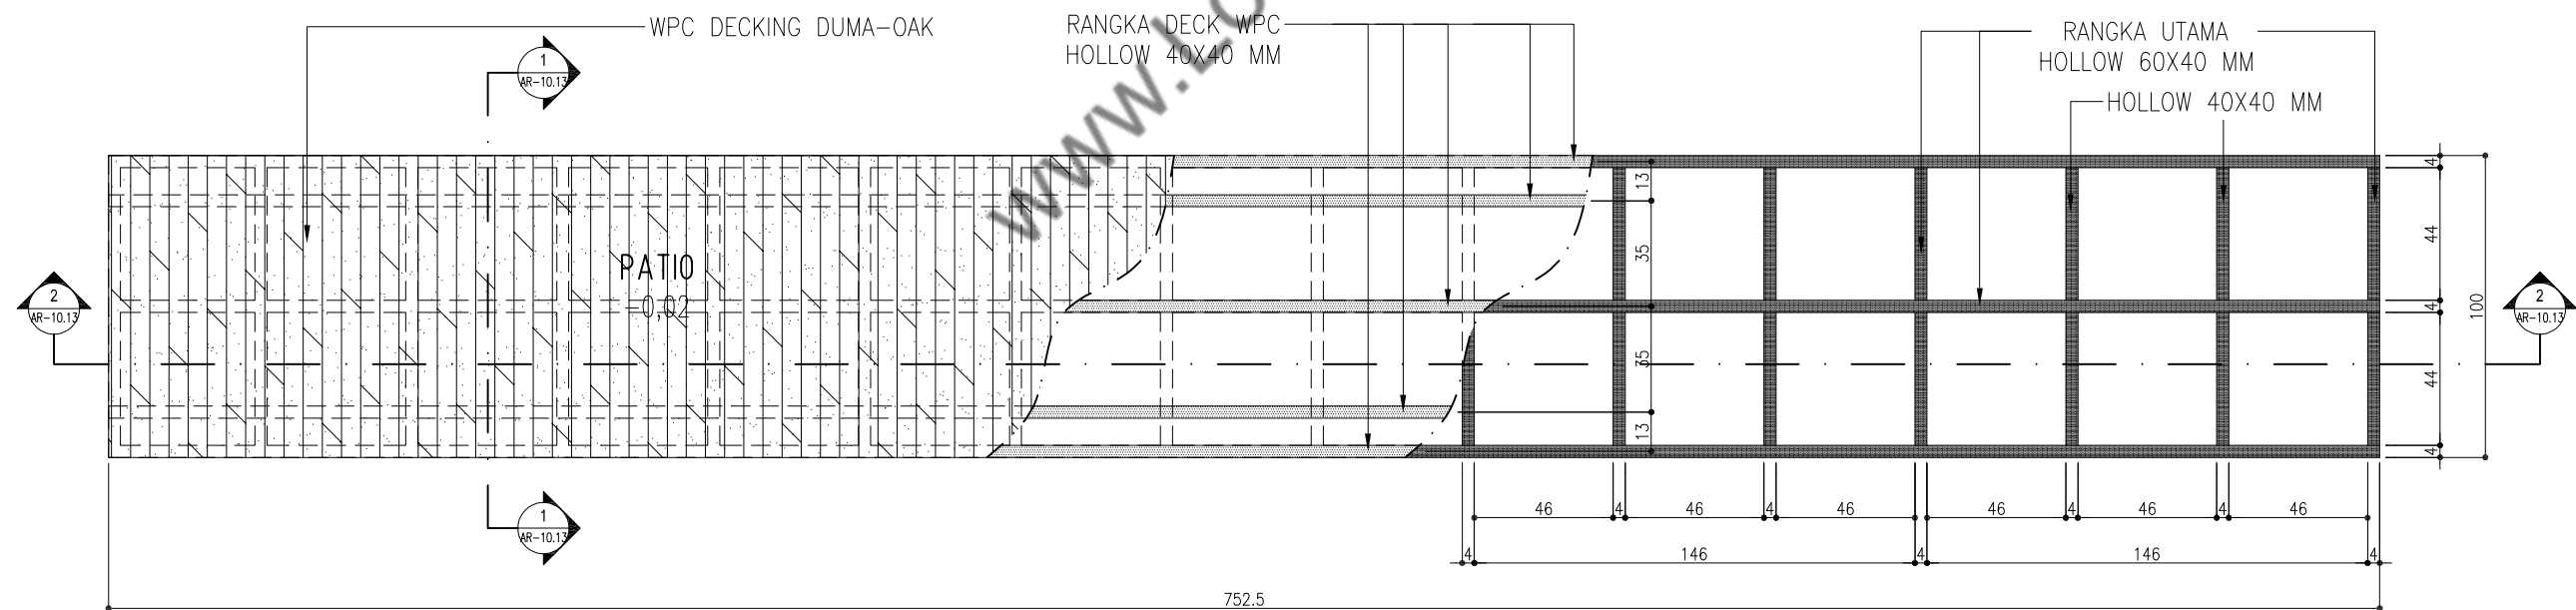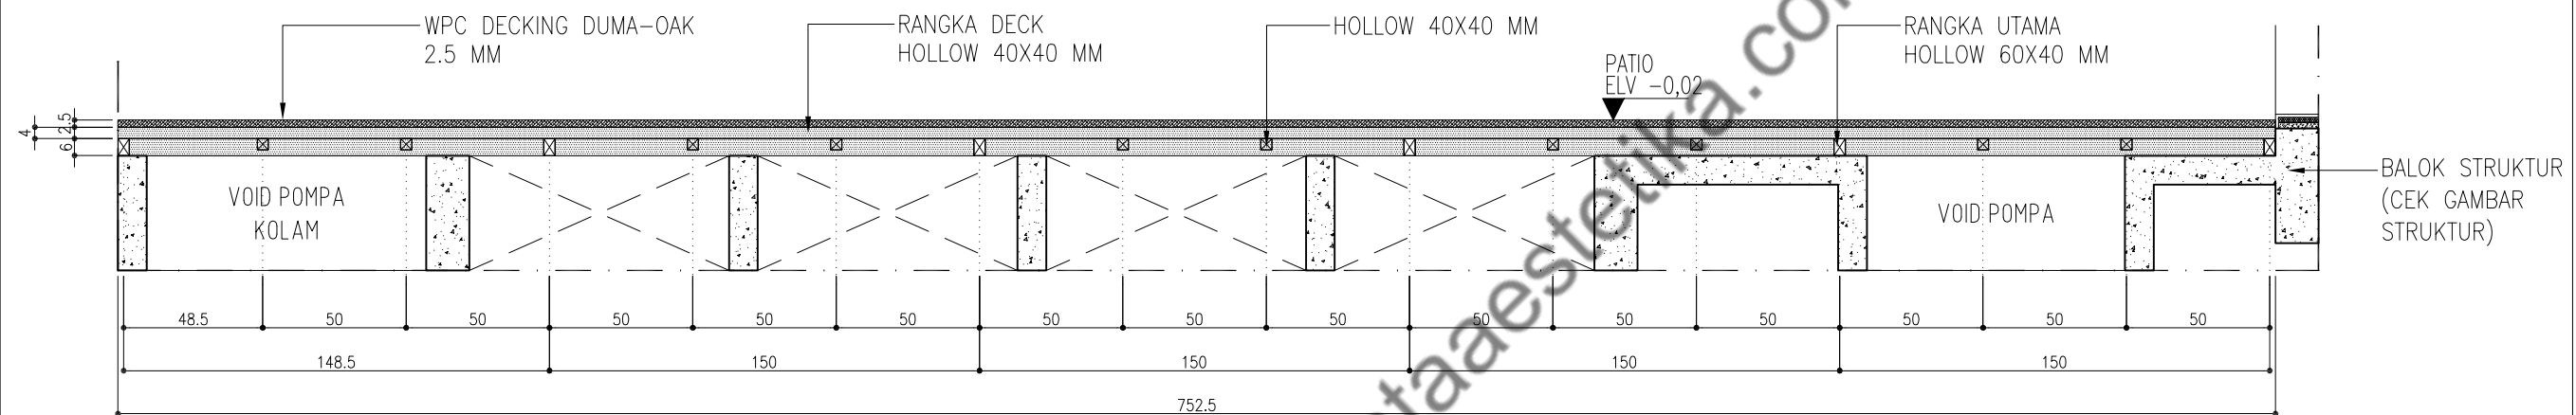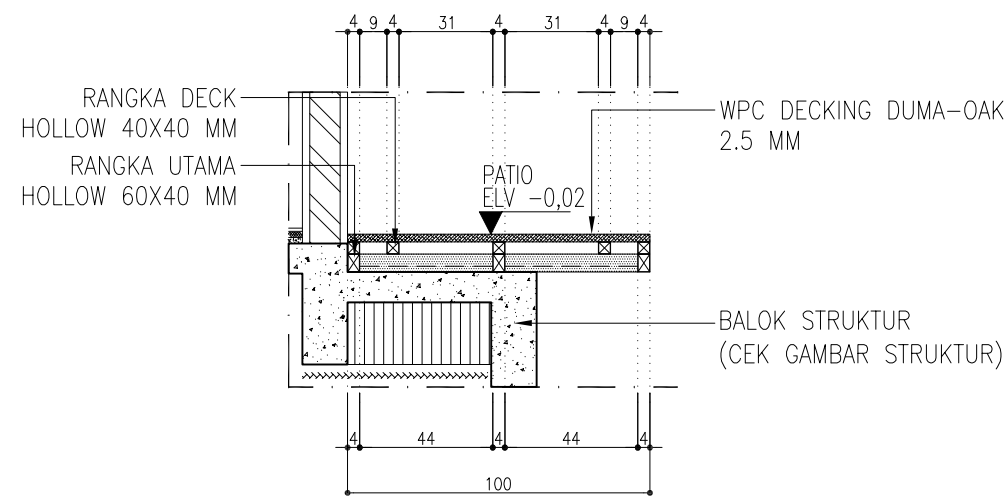

NAMA PROYEK

S-HOUSE

JATI SAMPURNA, BEKASI

PEMBERI TUGAS

BU SOFIA

DISETUJUI OLEH :

BU SOFIA

CATATAN

REVISI GAMBAR

KONSULTAN PERENCANA



L N A and Associates
Architecture | Interior | Design Studio

ARSITEK

MEP

SIPIL

DRAFTER

NAMA PEKERJAAN

ARSITEKTUR

NAMA GAMBAR

DETAIL GATE
GRILL DRAINASE & BAK

TANGGAL NOVEMBER 2023

SKALA	CONTROL	NO. GAMBAR	NO. LEMBAR
1:25	00 - 00	AR-10.13	80

DAFTAR GAMBAR
PEKERJAAN PLUMBING

NO. LEMBAR	NAMA GAMBAR	NO. GAMBAR	SKALA
0	PLUMBING		
00	DAFTAR GAMBAR	MEP-0.00	-
01	DENAH INSTALASI AIR BERSIH LANTAI 1	MEP-1.01	1:75
02	DENAH INSTALASI AIR BERSIH LANTAI 2	MEP-1.02	1:75
03	DENAH INSTALASI AIR BERSIH ROOFTOP	MEP-1.03	1:75
04	DETAIL DAN ISOMETRIK INSTALASI AIR BERSIH ROOFTOP	MEP-1.04	1:50
05	DENAH INSTALASI AIR PANAS LANTAI 1	MEP-2.01	1:75
06	DENAH INSTALASI AIR PANAS LANTAI 2	MEP-2.02	1:75
07	DENAH INSTALASI AIR PANAS ROOFTOP	MEP-2.03	1:75
08	DENAH INSTALASI AIR KOTOR LANTAI 1	MEP-3.01	1:75
09	DENAH INSTALASI AIR KOTOR LANTAI 2	MEP-3.02	1:75
10	DENAH INSTALASI AIR KOTOR ROOFTOP	MEP-3.03	1:75
11	DETAIL DAN ISOMETRIK INSTALASI AIR KOTOR ROOFTOP	MEP-3.04	1:50
12	DENAH INSTALASI AIR LIMBAH LANTAI 1	MEP-4.01	1:75
13	DENAH INSTALASI AIR LIMBAH LANTAI 2	MEP-4.02	1:75
14	DENAH INSTALASI AIR LIMBAH ROOFTOP	MEP-4.03	1:75
15	DETAIL DAN ISOMETRIK INSTALASI AIR LIMBAH ROOFTOP	MEP-4.04	1:50
16	DENAH INSTALASI AIR LIMBAH LANTAI 1	MEP-5.01	1:75
17	DENAH INSTALASI AIR LIMBAH LANTAI 2	MEP-5.02	1:75
18	DENAH INSTALASI AIR LIMBAH ROOFTOP	MEP-5.03	1:75

DAFTAR GAMBAR
PEKERJAAN ELEKTRIKAL

NO. LEMBAR	NAMA GAMBAR	NO. GAMBAR	SKALA
0	ELEKTRIKAL		
00	DAFTAR GAMBAR	MEP-0.00	-
01	DENAH INSTALASI TITIK LAMPU LANTAI 1	MEP-6.01	1:75
02	DENAH INSTALASI TITIK LAMPU LANTAI 2	MEP-6.02	1:75
03	DENAH INSTALASI TITIK LAMPU ROOFTOP	MEP-6.03	1:75
04	DENAH INSTALASI TITIK DAYA LANTAI 1	MEP-7.01	1:75
05	DENAH INSTALASI TITIK DAYA LANTAI 2	MEP-7.02	1:75
06	DENAH INSTALASI TITIK DAYA ROOFTOP	MEP-7.03	1:75
07	DETAIL PEMASANGAN SAKLAR LAMPU	MEP-8.01	1:10
08	DETAIL PEMASANGAN STOP KONTAK TIPE A, B, C DAN D	MEP-8.02	1:20

DAFTAR GAMBAR
PEKERJAAN TATA UDARA

NO. LEMBAR	NAMA GAMBAR	NO. GAMBAR	SKALA
0	TATA UDARA		
00	DAFTAR GAMBAR	MEP-0.00	-
01	DENAH INSTALASI TATA UDARA LANTAI 1	MEP-9.01	1:75
02	DENAH INSTALASI TATA UDARA LANTAI 2	MEP-9.02	1:75
03	DENAH INSTALASI TATA UDARA ROOFTOP	MEP-9.03	1:75

NAMA PROYEK

S-HOUSE

JATI SAMPURNA, BEKASI

PEMBERI TUGAS

IBU SOFIA

DISETUJUI OLEH :

IBU SOFIA

CATATAN

REVISI GAMBAR

NO

STATUS

TGL

PARAF

KONSULTAN PERENCANA

LNA

L N A and Associates

Architecture | Interior | Design Studio

ARSITEK

MEP

SIPIL

DRAFTER

NAMA PEKERJAAN

MEP

NAMA GAMBAR

DAFTAR GAMBAR

TANGGAL

NOVEMBER 2023

SKALA

CONTROL

NO. GAMBAR


NO. LEMBAR

-

00-00

MEP-0.00

-

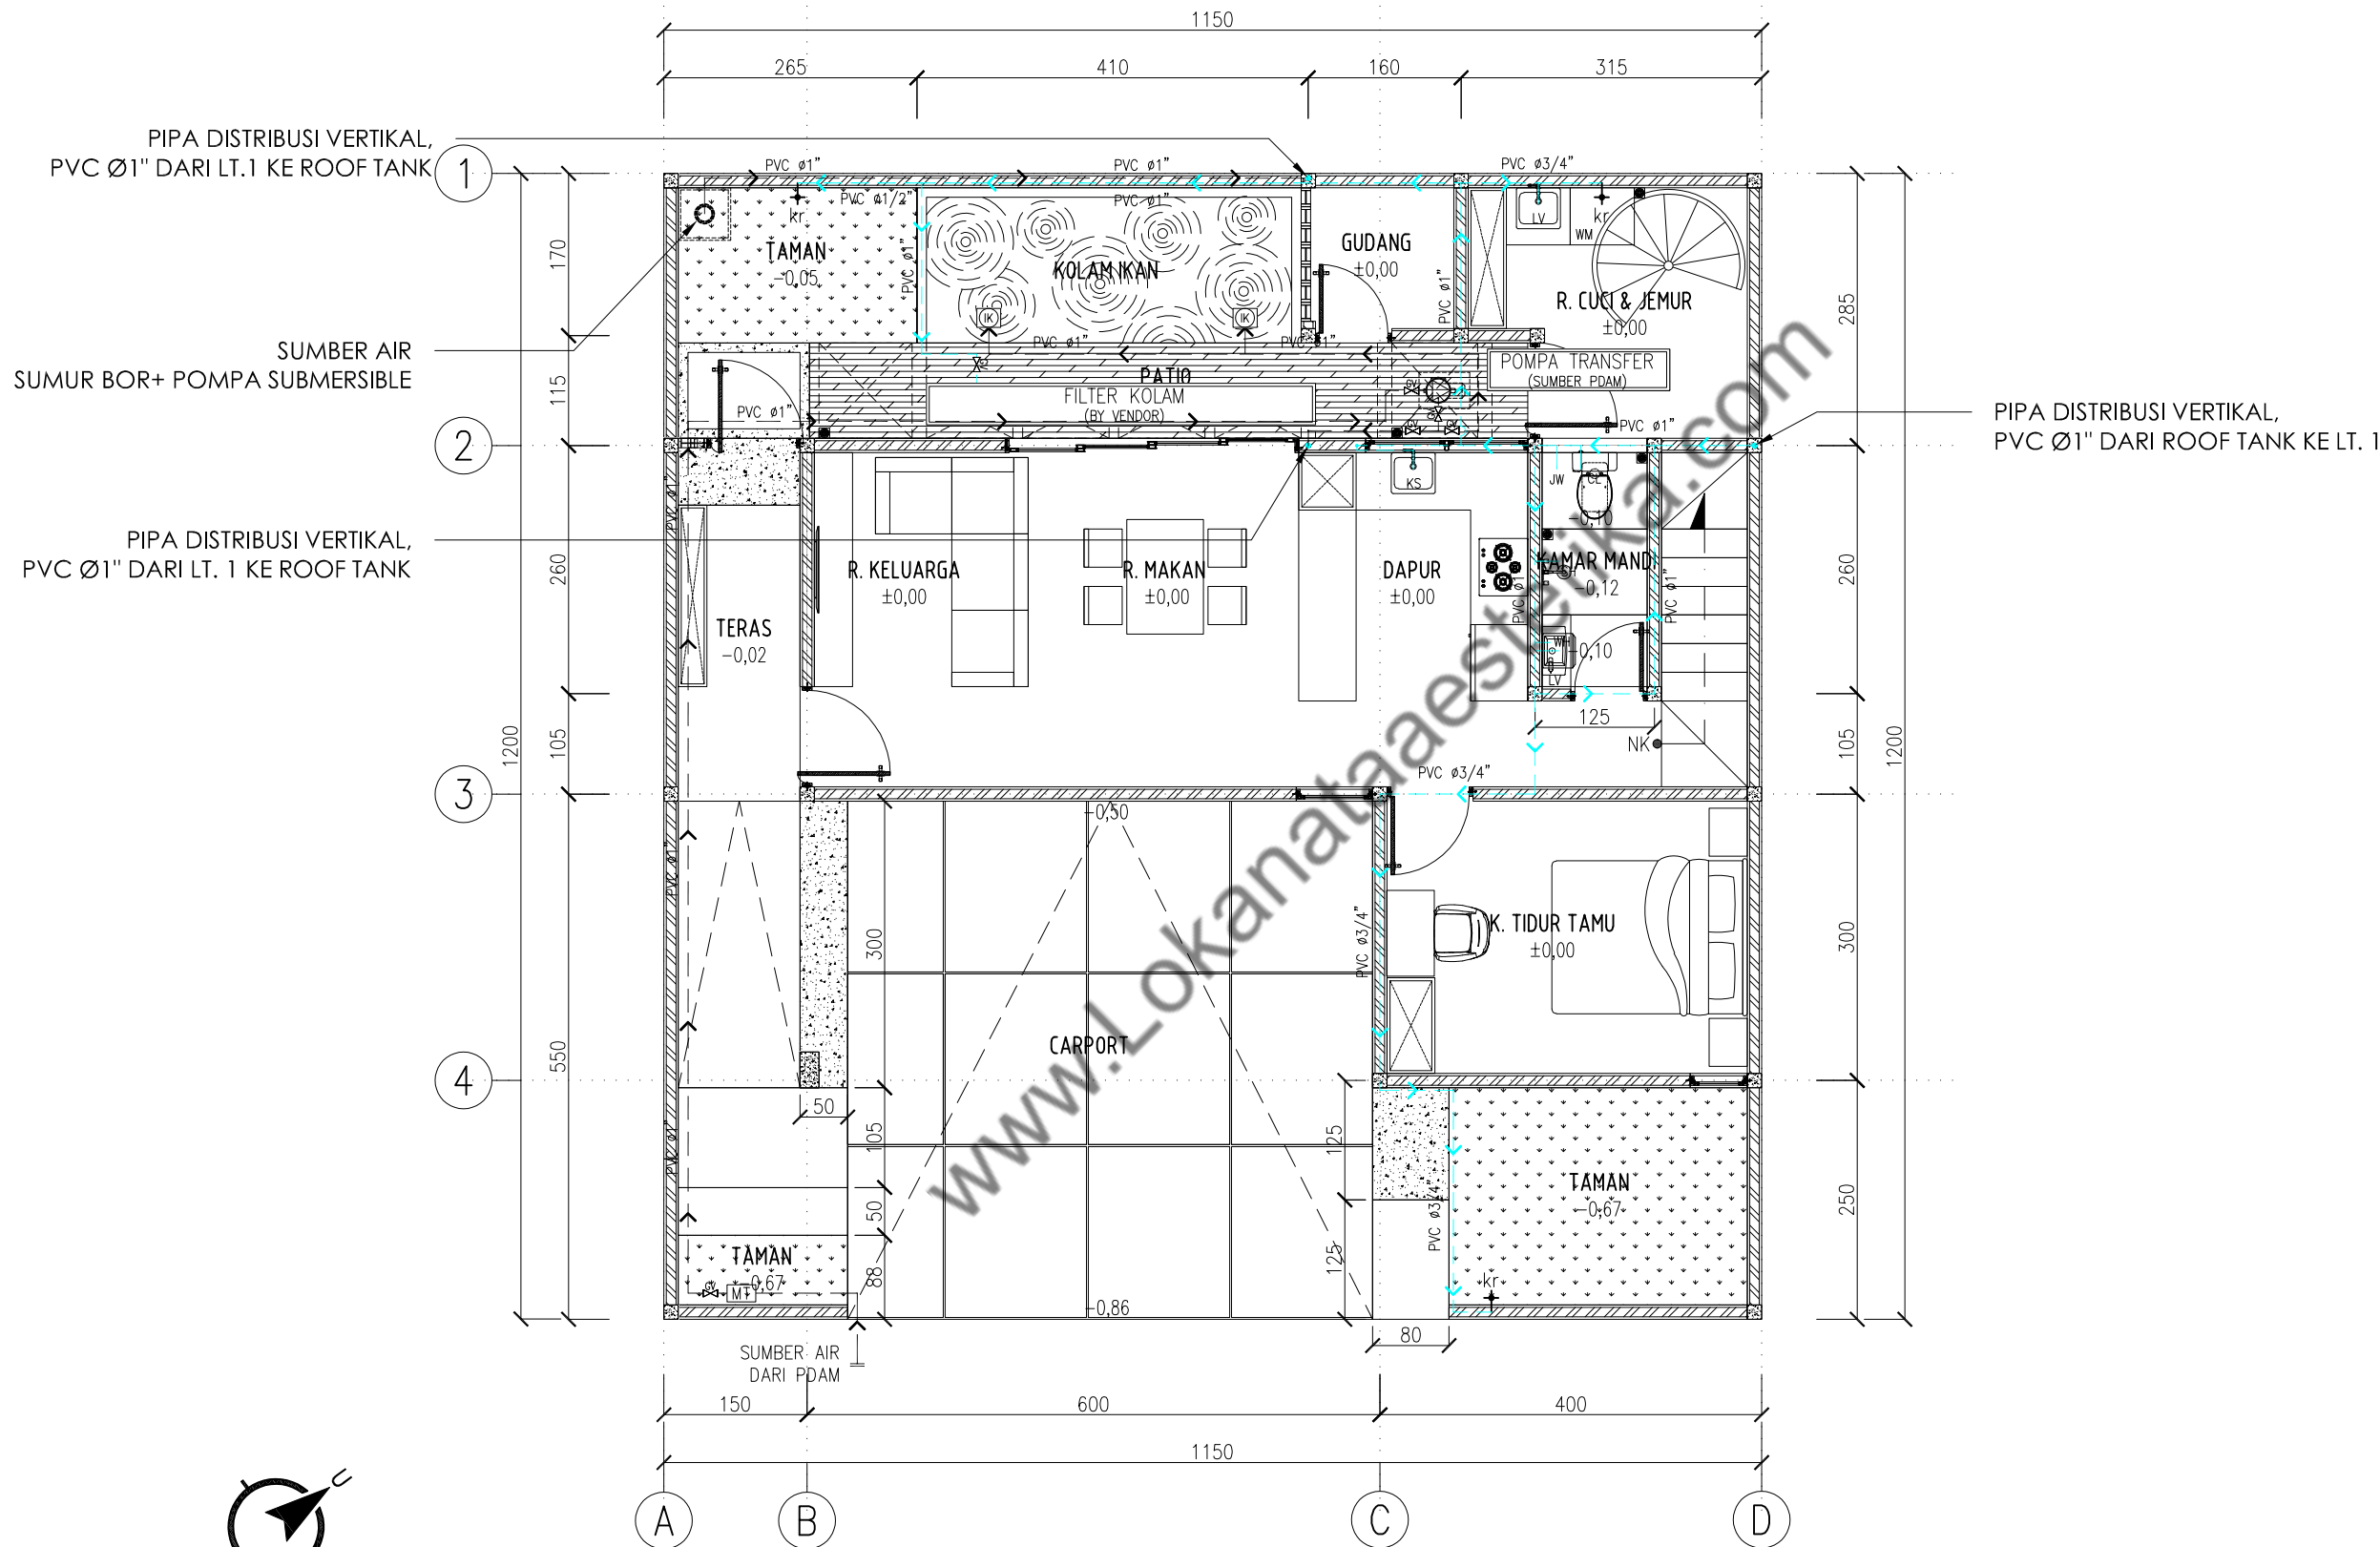

DENAH INST. AIR BERSIH LT.1

1 : 75

MEP-1.01

NAMA PROYEK

S-HOUSE

JATI SAMPURNA, BEKASI

PEMBERI TUGAS

IBU SOFIA

DISETUJUI OLEH :

IBU SOFIA

CATATAN
KETERANGAN :

- GV GATE VALVE
- MT METERAN AIR
- POMPA AIR
- PIPA HEADER
- RT ROOF TANK
- CL KLOSET
- JW JET WASHER
- SH SHOWER
- LV LAVATORY/WASTAFEL
- KS KITCHEN SINK
- KR KERAN AIR
- WH ELECTRIC WATER HEATER
- WM WASHING MACHINE
- IK INLET KOLAM
- SB SUMUR BOR
- JALUR INSTALASI PENYALURAN AIR BERSIH (DINGIN; PIPA PVC-AW)
- JALUR INSTALASI PEMASUKAN AIR BERSIH (DINGIN; PIPA PVC-AW)

REVISI GAMBAR

NO STATUS TGL PARAF

KONSULTAN PERENCANA

LNA
LNA and Associates
Architecture | Interior | Design Studio

ARSITEK MEP

SIPIL DRAFTER

NAMA PEKERJAAN

MEP

NAMA GAMBAR

DENAH RENCANA
INSTALASI AIR BERSIH

TANGGAL NOVEMBER 2023

SKALA CONTROL NO. GAMBAR NO. LEMBAR




1:75 00-00 MEP-1.01 01

PIPA DISTRIBUSI VERTIKAL,
PVC Ø1" DARI ROOF TANK KE LT. 2

PIPA DISTRIBUSI VERTIKAL,
PVC Ø1" DARI LT.1 KE ROOF TANK

PIPA DISTRIBUSI VERTIKAL,
PVC Ø1" DARI LT. 1 KE ROOF TANK

PIPA DISTRIBUSI VERTIKAL,
PVC Ø1" DARI ROOF TANK KE LT. 1

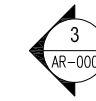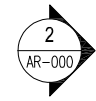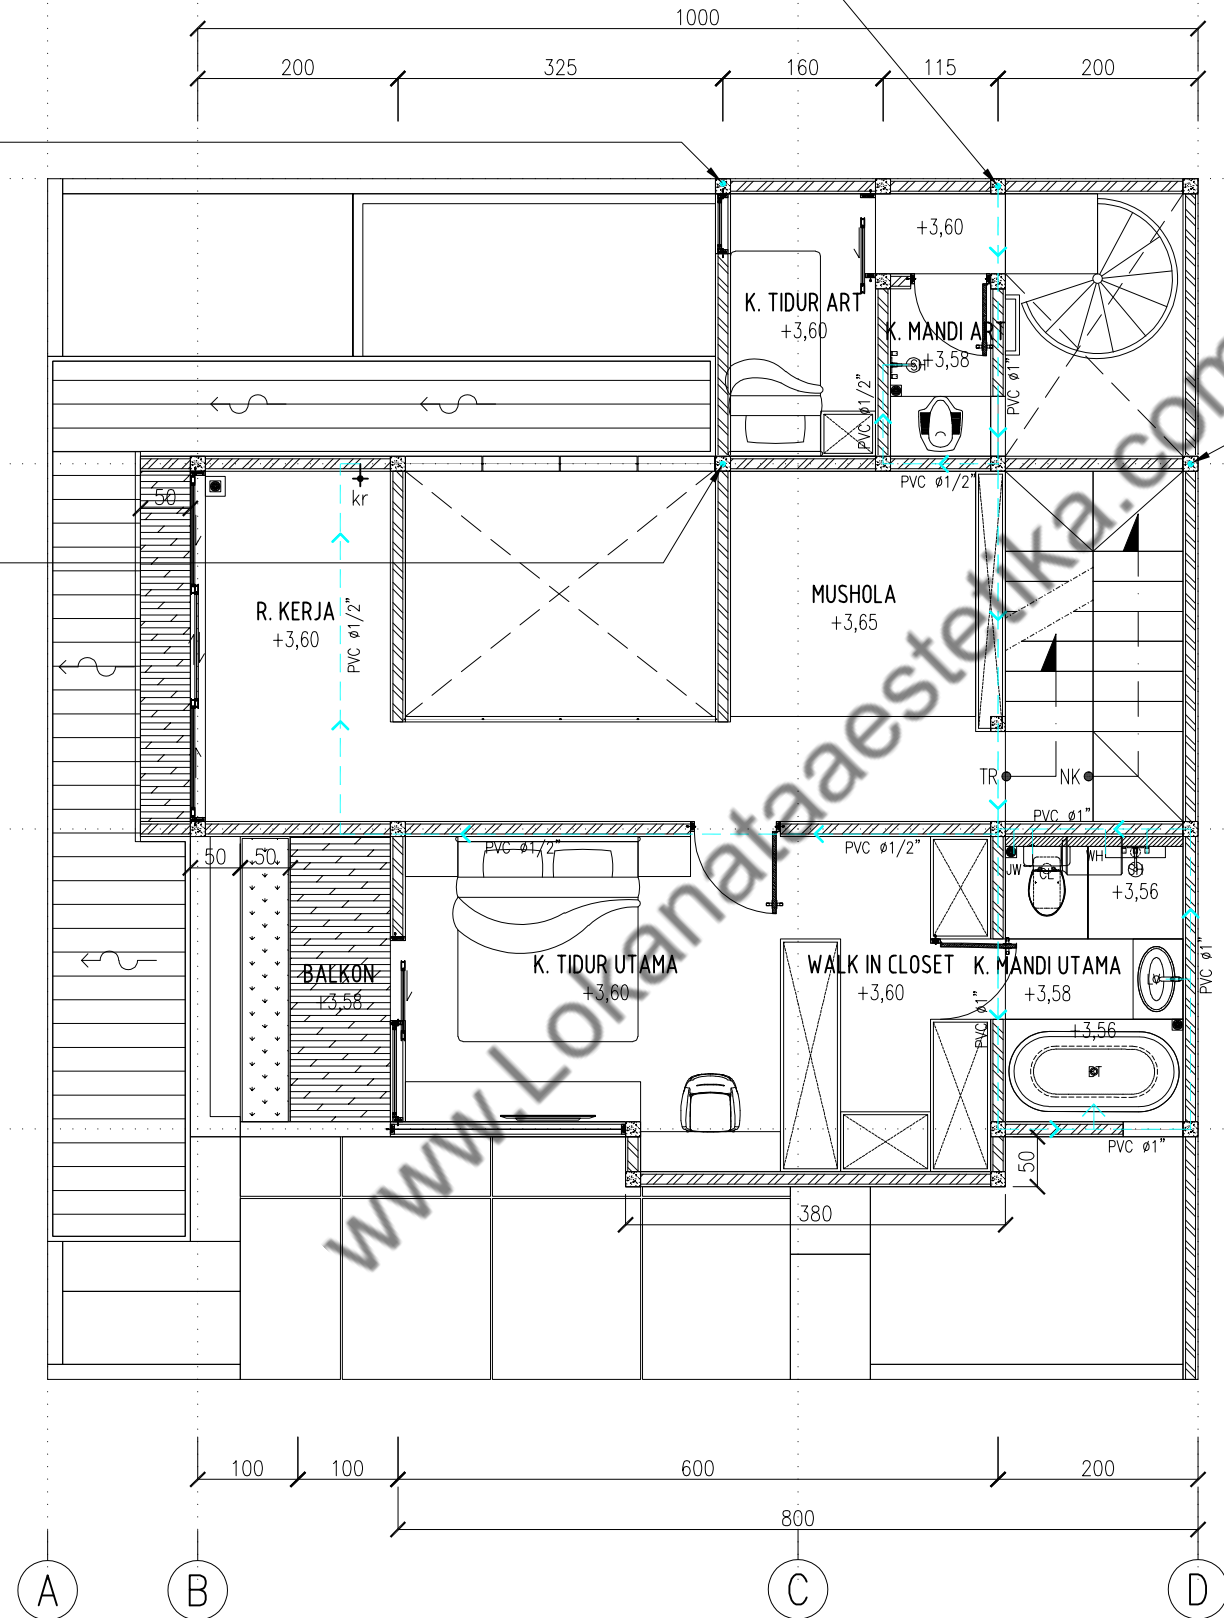

DENAH INST. AIR BERSIH LT.2

1 : 75

MEP-1.02

NAMA PROYEK

S-HOUSE

JATI SAMPURNA, BEKASI

PEMBERI TUGAS

IBU SOFIA

DISETUJUI OLEH :

IBU SOFIA

CATATAN

KETERANGAN :

- GATE VALVE
- METERAN AIR
- POMPA AIR
- PIPA HEADER
- RT ROOF TANK
- CL KLOSET
- JW JET WASHER
- SH SHOWER
- LV LAVATORY/WASTAFEL
- KS KITCHEN SINK
- KR KERAN AIR
- WH ELECTRIC WATER HEATER
- WM WASHING MACHINE
- IK INLET KOLAM
- SB SUMUR BOR

---> JALUR INSTALASI PENYALURAN
AIR BERSIH (DINGIN; PIPA
PVC-AW)

---> JALUR INSTALASI PEMASUKAN
AIR BERSIH (DINGIN; PIPA
PVC-AW)

REVISI GAMBAR

NO	STATUS	TGL	PARAF
----	--------	-----	-------

KONSULTAN PERENCANA



ARSITEK	MEP
SIPIL	DRAFTER

NAMA PEKERJAAN

MEP

NAMA GAMBAR

**DENAH RENCANA
INSTALASI AIR BERSIH**

TANGGAL NOVEMBER 2023

SKALA	CONTROL	NO. GAMBAR	NO. LEMBAR
1:75	00-00	MEP-1.02	02

PIPA DISTRIBUSI VERTIKAL,
PVC Ø1" DARI ROOF TANK KE LT. 2


PIPA BYPASS PVC Ø1"

PIPA DISTRIBUSI VERTIKAL,
PVC Ø1" DARI LT.1 KE ROOF TANK

PIPA BYPASS PVC Ø1"

PIPA DISTRIBUSI VERTIKAL,
PVC Ø1" DARI LT. 1 KE ROOF TANK

PIPA DISTRIBUSI VERTIKAL,
PVC Ø1" DARI ROOF TANK KE LT. 1

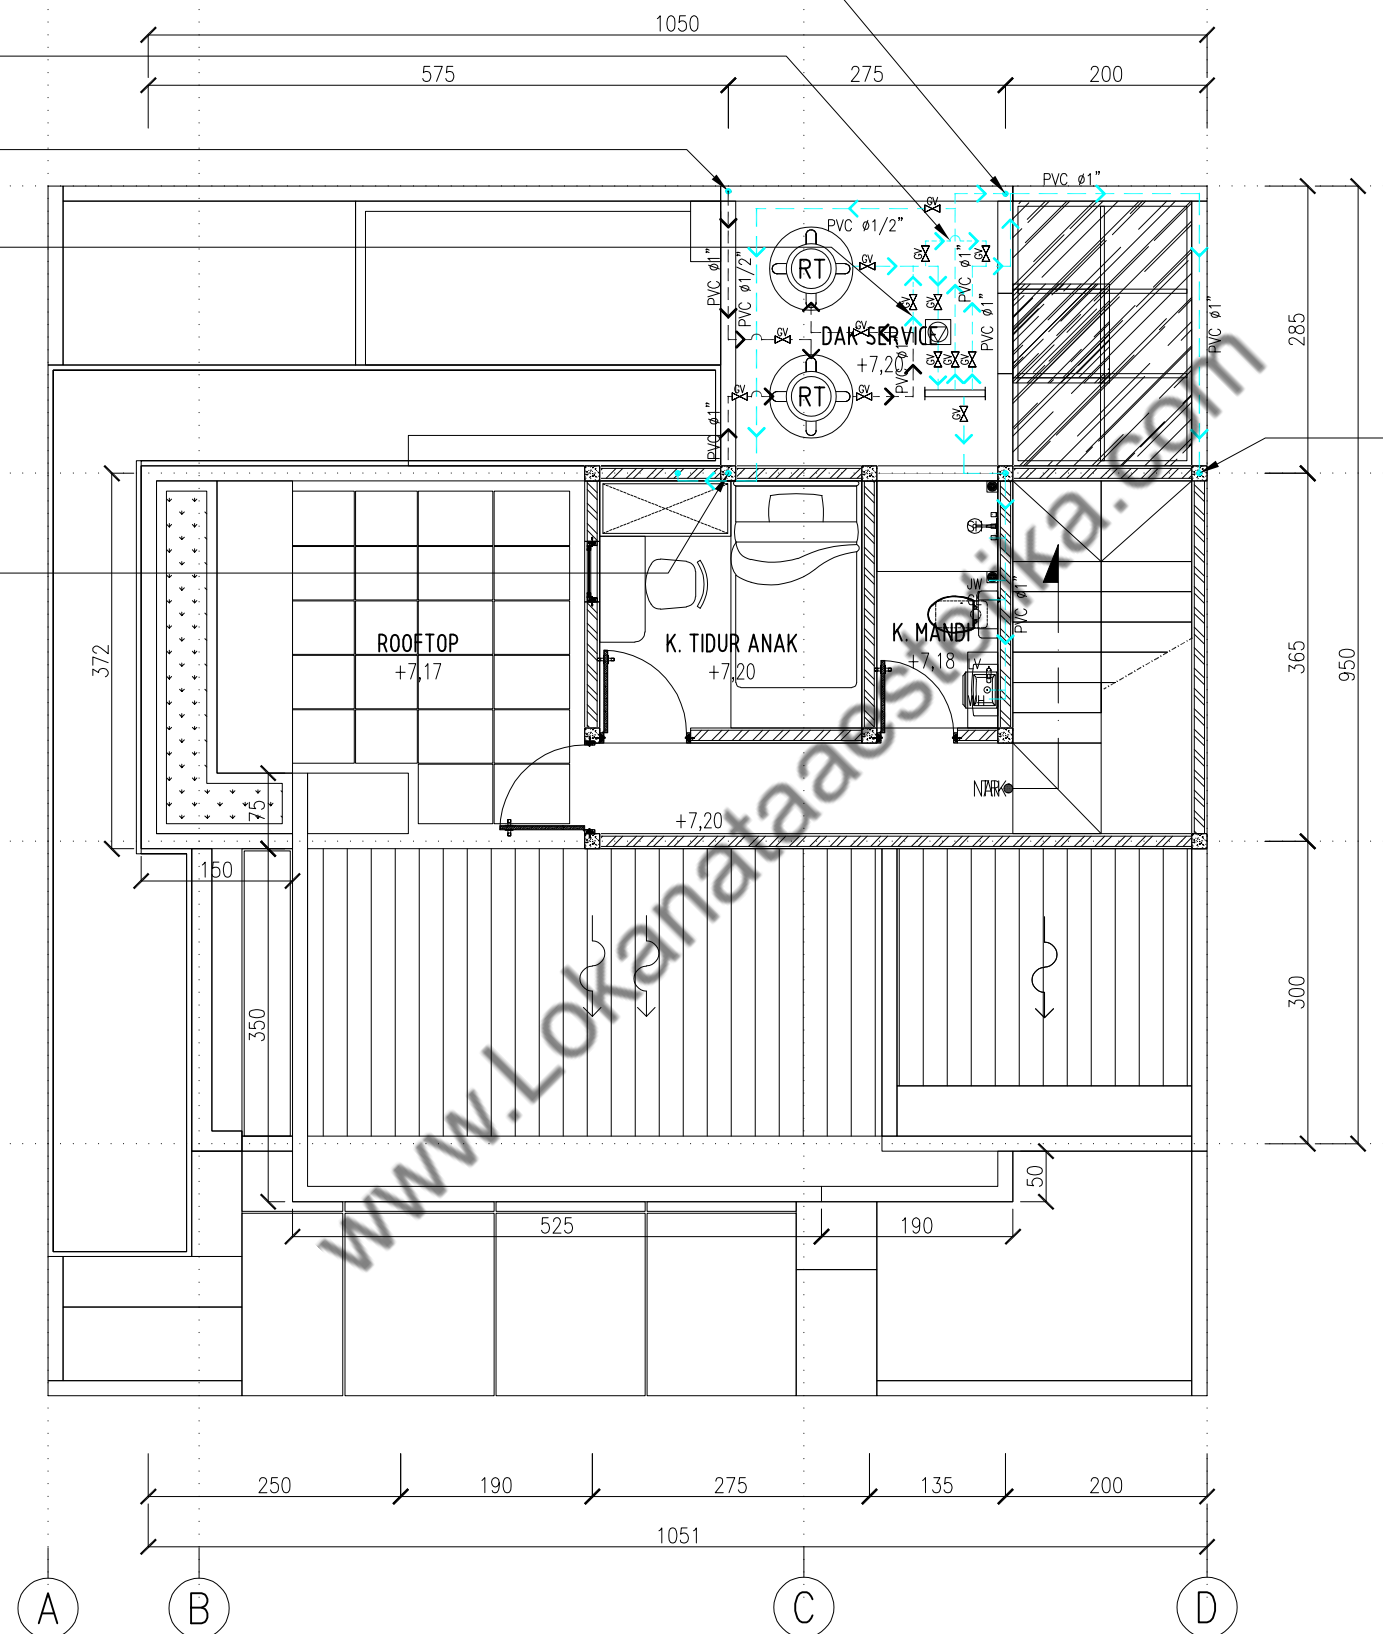

DENAH INST. AIR BERSIH ROOFTOP

1 : 75

MEP-1.03

NAMA PROYEK

S-HOUSE

JATI SAMPURNA, BEKASI

PEMBERI TUGAS

IBU SOFIA

DISETUJUI OLEH :

IBU SOFIA

CATATAN
KETERANGAN :

- | | |
|----|---|
| | GATE VALVE |
| | METERAN AIR |
| | POMPA AIR |
| | PIPA HEADER |
| RT | ROOF TANK |
| CL | KLOSET |
| JW | JET WASHER |
| SH | SHOWER |
| LV | LAVATORY/WASTAFEL |
| KS | KITCHEN SINK |
| KR | KERAN AIR |
| WH | ELECTRIC WATER HEATER |
| WM | WASHING MACHINE |
| IK | INLET KOLAM |
| SB | SUMUR BOR |
| | JALUR INSTALASI PENYALURAN
AIR BERSIH (DINGIN; PIPA
PVC-AW) |
| | JALUR INSTALASI PEMASUKAN
AIR BERSIH (DINGIN; PIPA
PVC-AW) |

REVISI GAMBAR

NO	STATUS	TGL	PARAF
----	--------	-----	-------

KONSULTAN PERENCANA



LNA and Associates
Architecture | Interior | Design Studio

ARSITEK	MEP
---------	-----

SIPIL	DRAFTER
-------	---------

NAMA PEKERJAAN


MEP

NAMA GAMBAR

TANGGAL NOVEMBER 2023

SKALA	CONTROL	NO. GAMBAR	NO. LEMBAR
-------	---------	------------	------------


1:75	00-00	MEP-1.03	03
------	-------	----------	----

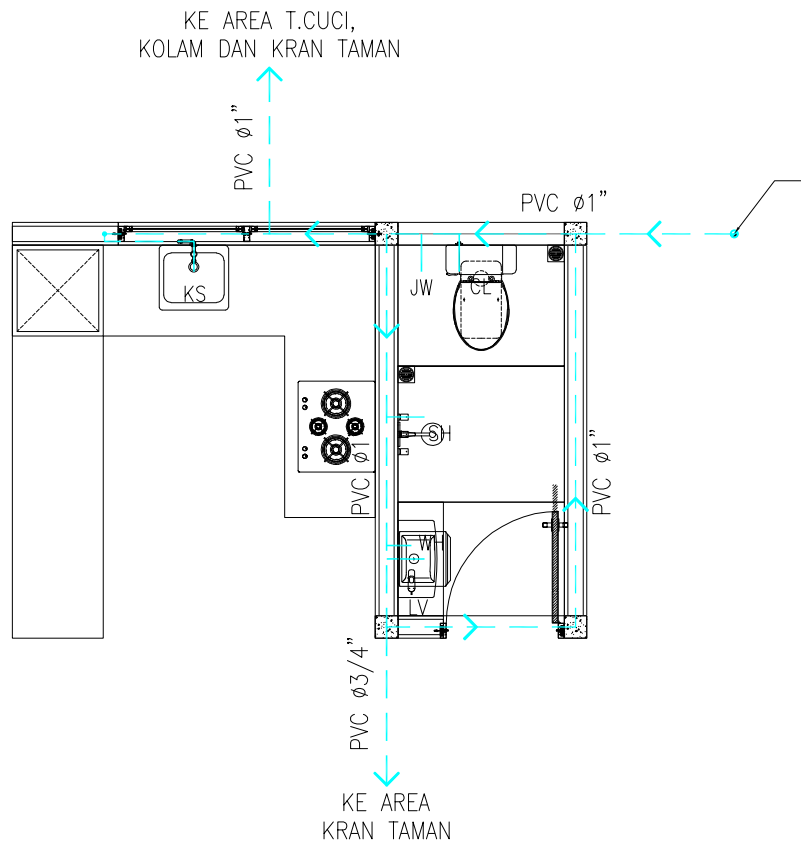

DETAIL INST. AIR BERSIH TOILET LT.1

1 : 50


MEP-1.04

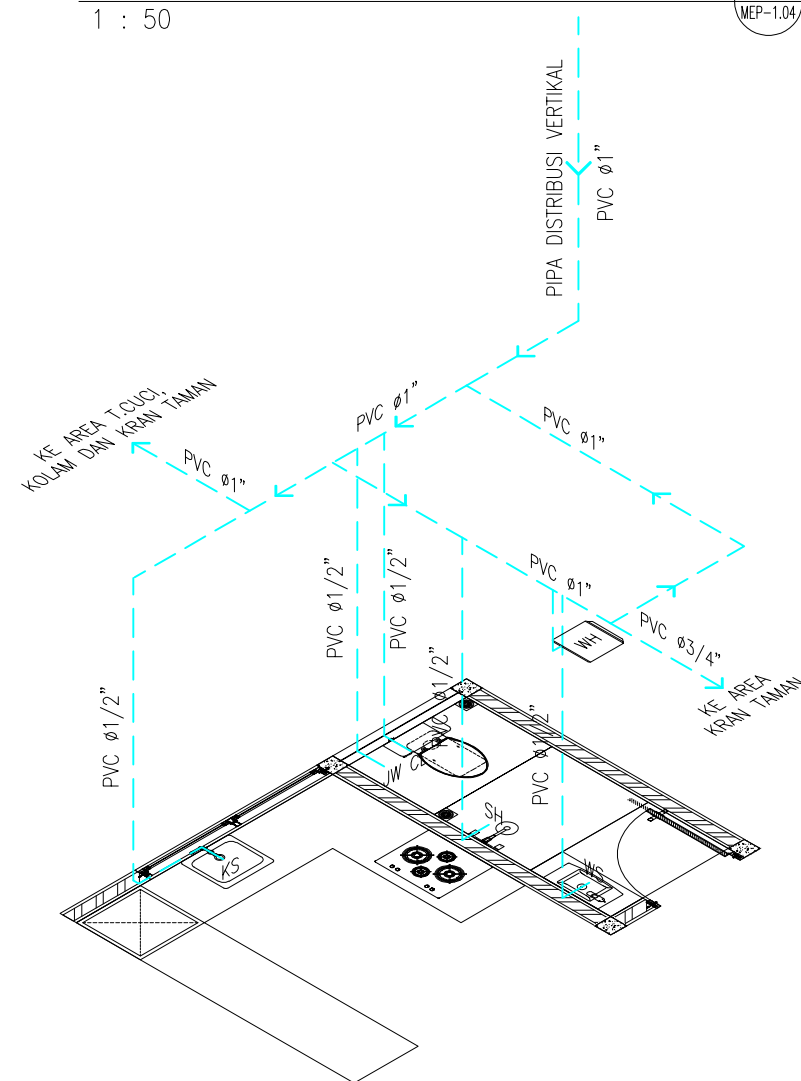

ISOMETRIK INST. AIR BERSIH TOILET LT.1

NTS


MEP-1.04

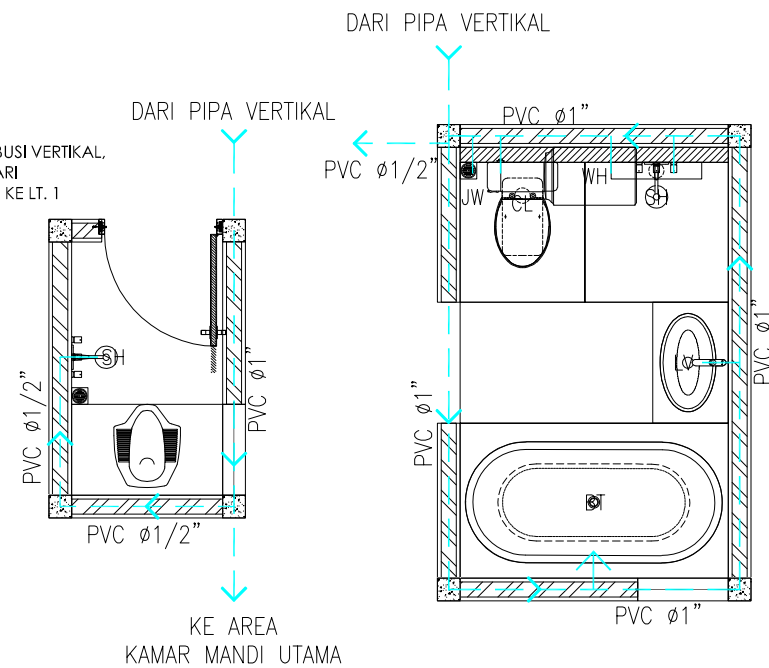

DETAIL INST. AIR BERSIH TOILET LT.2

1 : 50


MEP-1.04

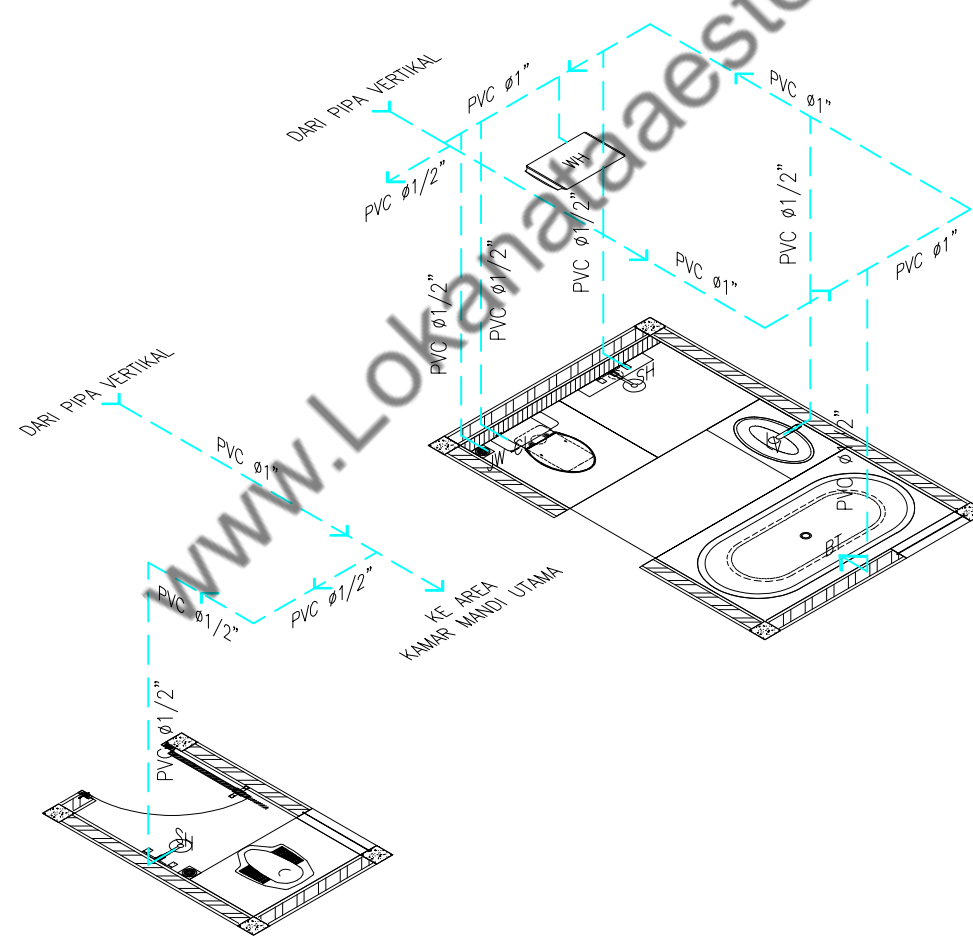

ISOMETRIK INST. AIR BERSIH TOILET LT.2

NTS


MEP-1.04

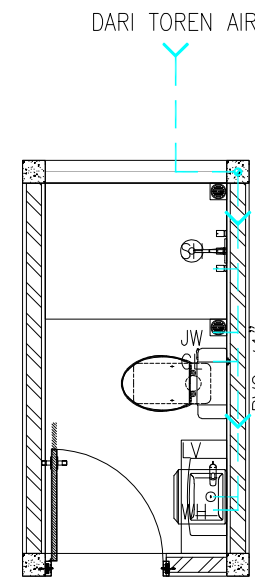

DETAIL INST. AIR BERSIH TOILET ROOFTOP

1 : 50

MEP-1.04

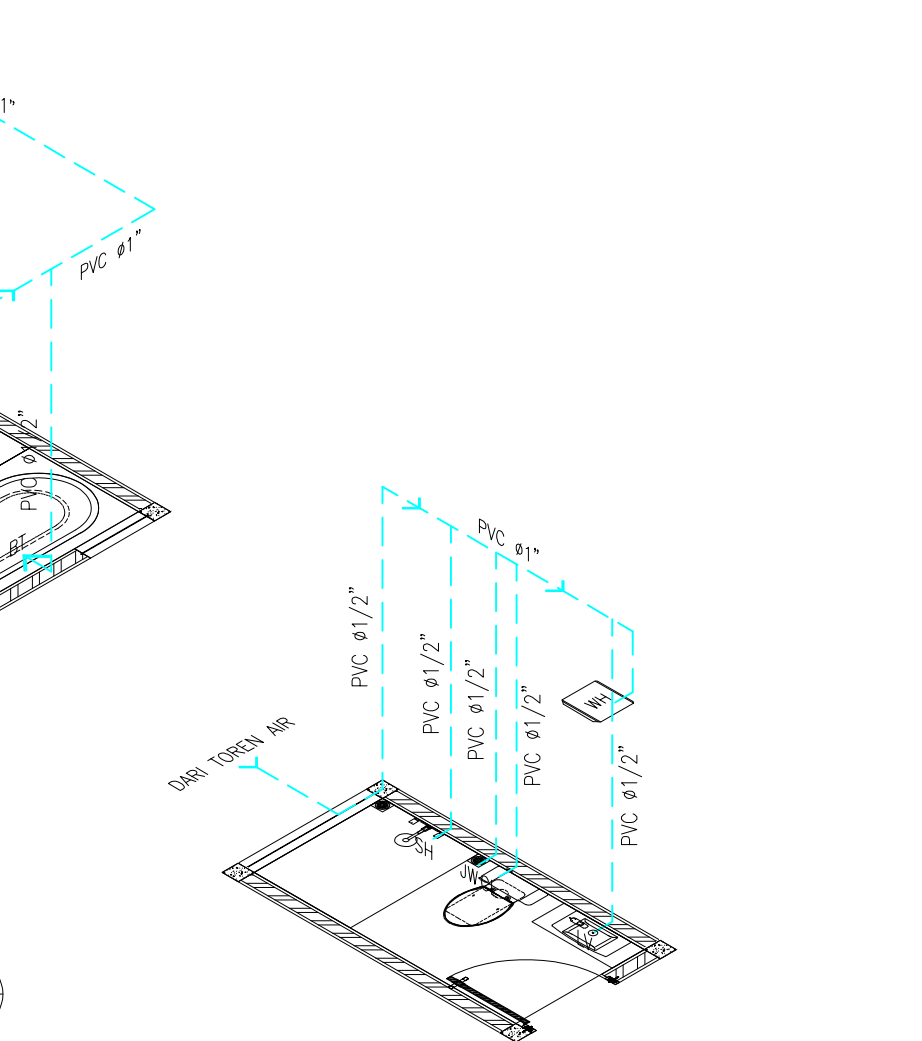

ISOMETRIK INST. AIR BERSIH TOILET ROOFTOP

NTS

MEP-1.04

NAMA PROYEK

S-HOUSE

JATI SAMPURNA, BEKASI

PEMBERI TUGAS

IBU SOFIA

DISETUJUI OLEH :

IBU SOFIA

CATATAN

KETERANGAN :

GV GATE VALVE

MT METERAN AIR

POMPA AIR

PIPA HEADER

RT ROOF TANK

CL KLOSET

JW JET WASHER

SH SHOWER

LV LAVATORY/WASTAFEL

KS KITCHEN SINK

KR KERAN AIR

WH ELECTRIC WATER HEATER

WM WASHING MACHINE

IK INLET KOLAM

SB SUMUR BOR

→ JALUR INSTALASI PENYALURAN


AIR BERSIH (DINGIN; PIPA

PVC-AW)

→ JALUR INSTALASI PEMASUKAN

AIR BERSIH (DINGIN; PIPA

PVC-AW)

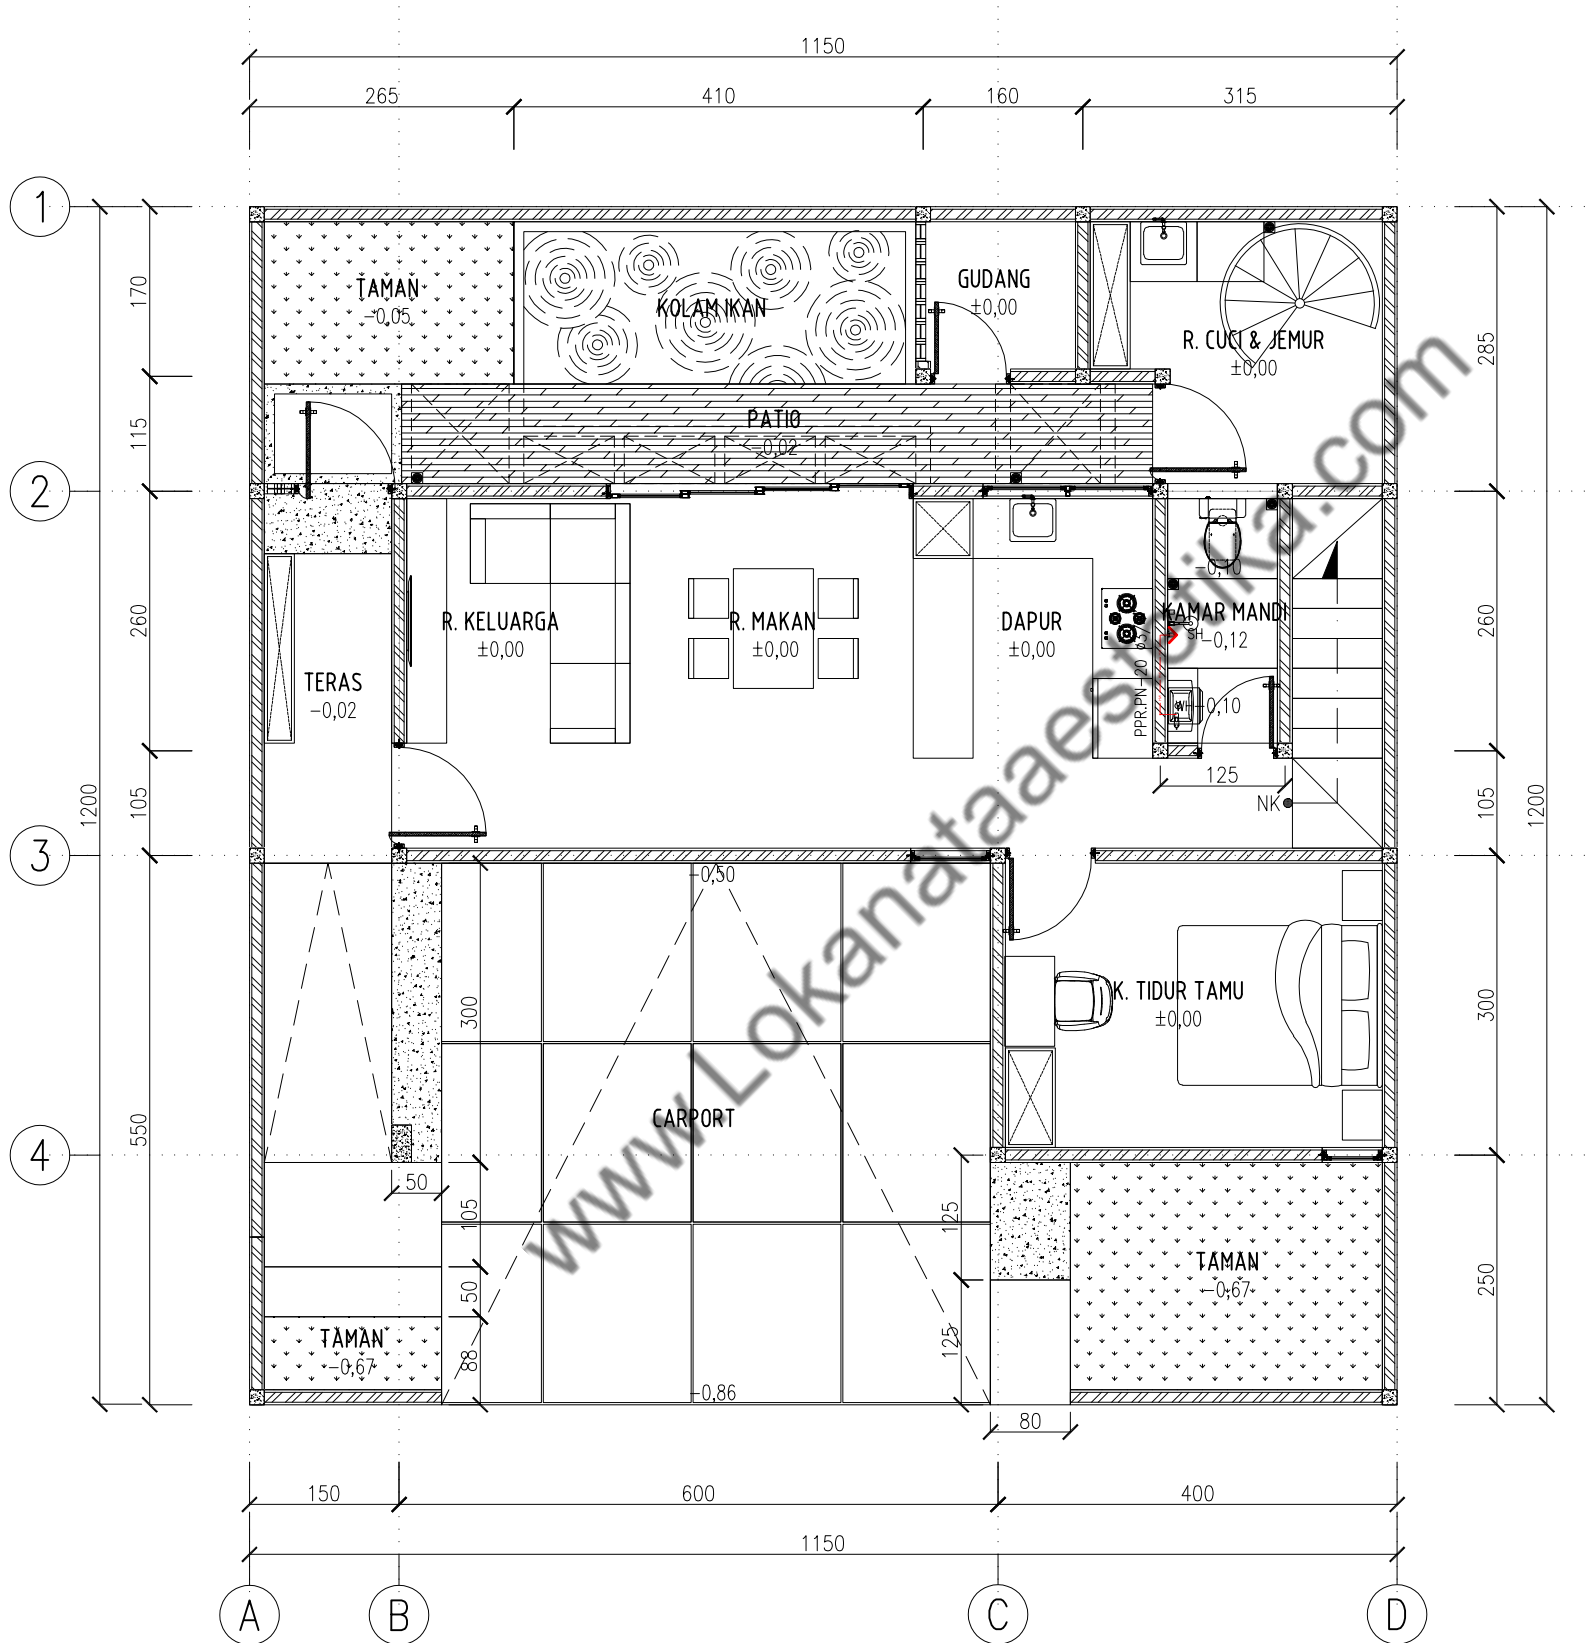

DENAH INST. AIR PANAS LT.1

1 : 75

MEP-2.01

NAMA PROYEK

S-HOUSE

JATI SAMPURNA, BEKASI

PEMBERI TUGAS

IBU SOFIA

DISETUJUI OLEH :

IBU SOFIA

CATATAN

KETERANGAN :

WH ELECTRIC WATER HEATER, KAPASITAS 30L

WH ELECTRIC WATER HEATER, KAPASITAS 50L

SH SHOWER

WH ELECTRIC WATER HEATER

JALUR INSTALASI PENYALURAN AIR BERSIH (PANAS; PIPA PPR,PN-20)

REVISI GAMBAR

NO	STATUS	TGL	PARAF

KONSULTAN PERENCANA

LNA
LNA and Associates
Architecture | Interior | Design Studio

ARSITEK MEP

SIPIL DRAFTER

NAMA PEKERJAAN


MEP

NAMA GAMBAR

DENAH RENCANA
INSTALASI AIR PANAS

TANGGAL NOVEMBER 2023

SKALA	CONTROL	NO. GAMBAR	NO. LEMBAR
1:75	00-00	MEP-2.01	05

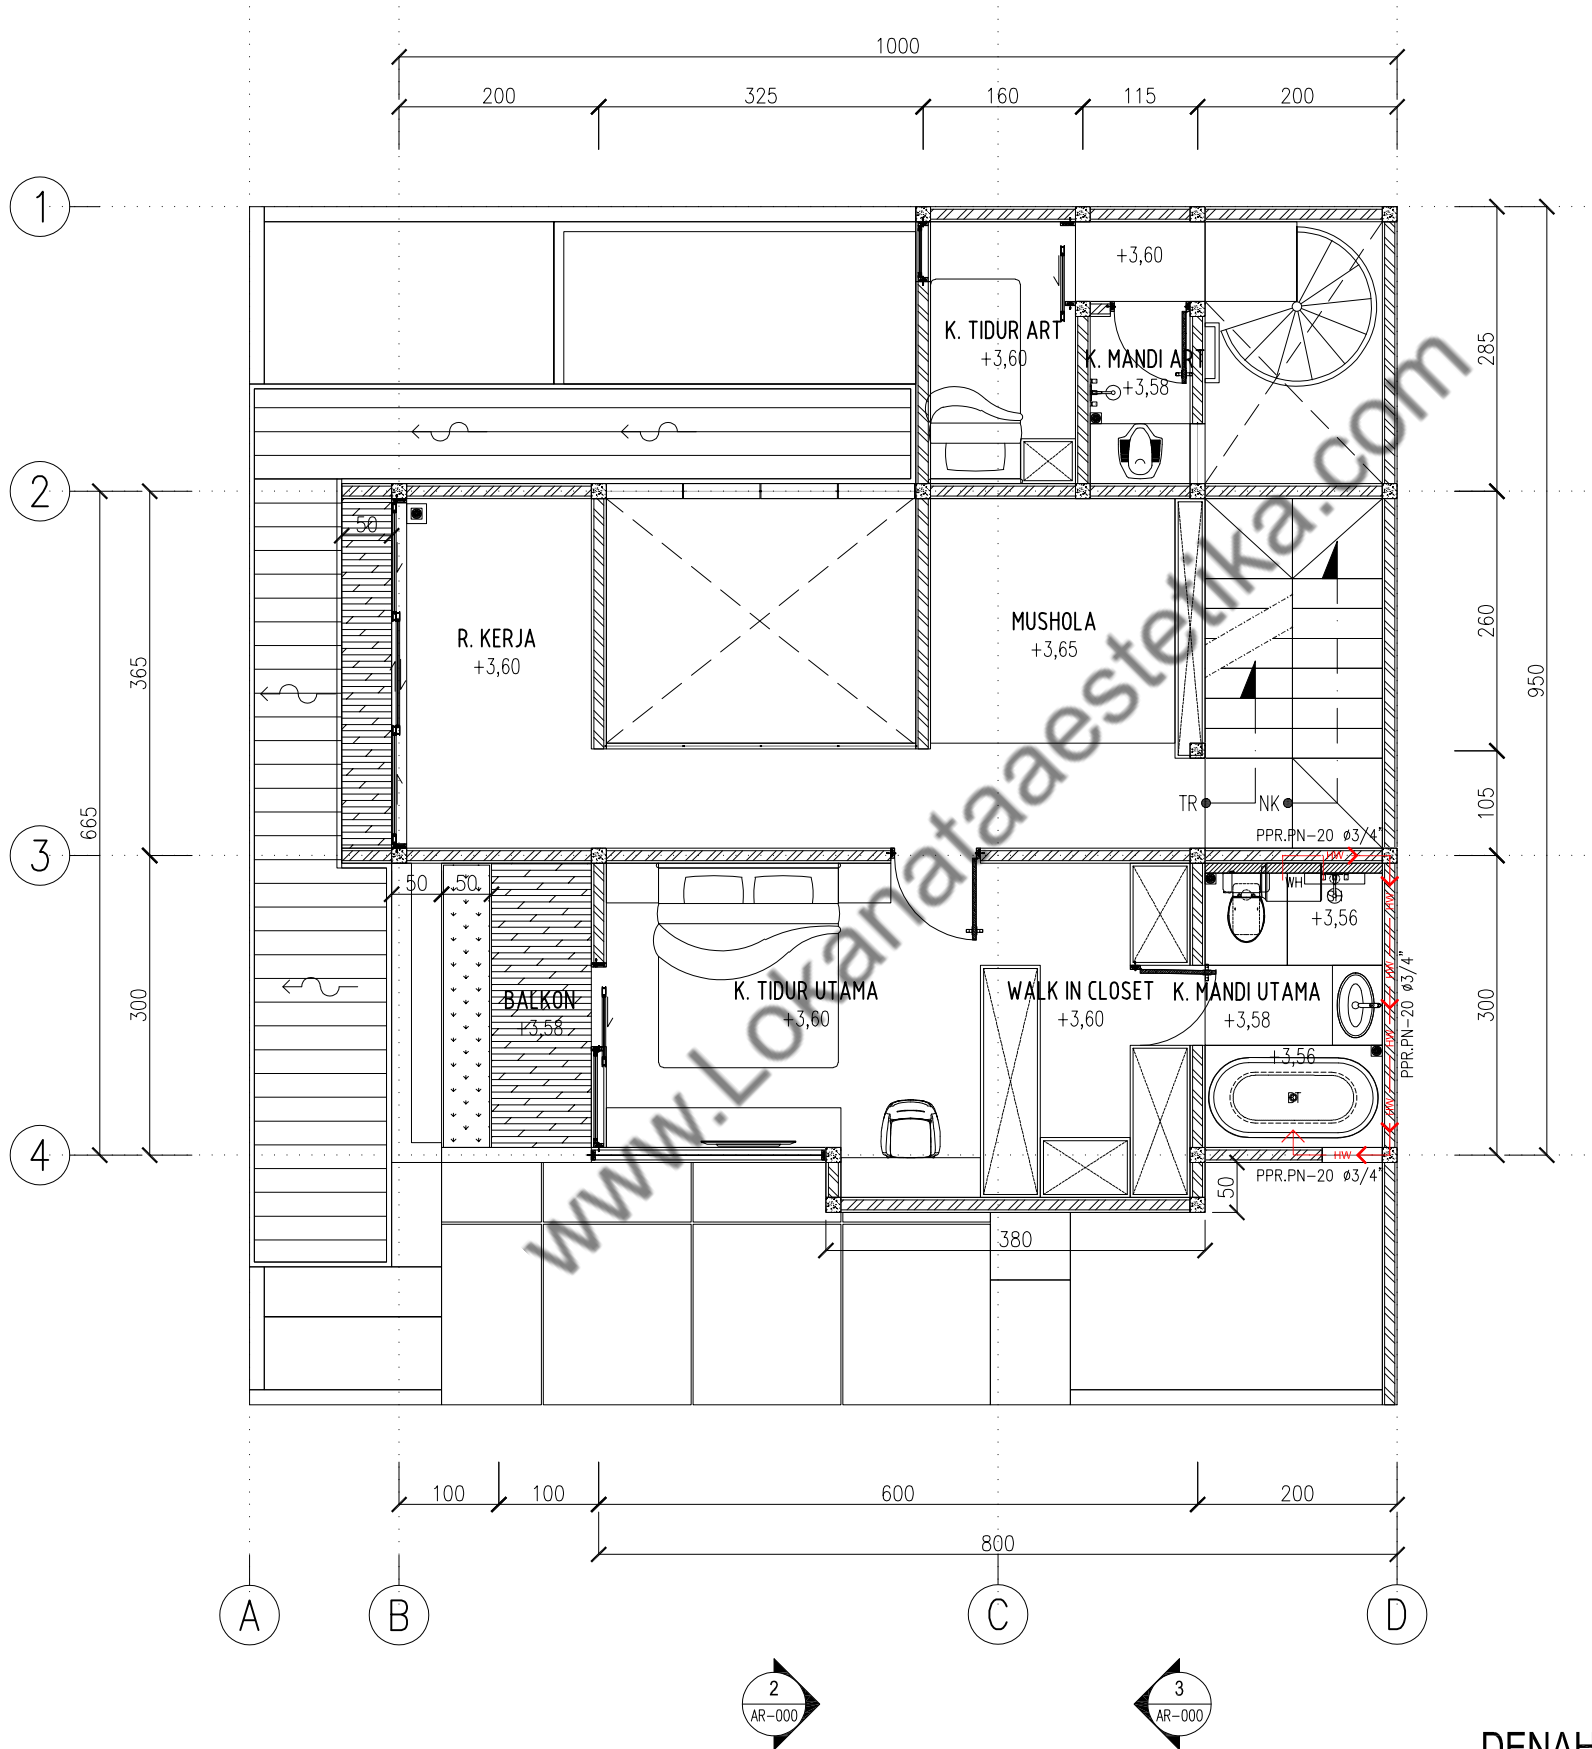

DENAH INST. AIR PANAS LT.2
1 : 75

MEP-2.02

NAMA PROYEK

S-HOUSE

JATI SAMPURNA, BEKASI

PEMBERI TUGAS

IBU SOFIA

DISETUJUI OLEH :

IBU SOFIA

CATATAN

KETERANGAN :

- WH ELECTRIC WATER HEATER, KAPASITAS 30L
WH ELECTRIC WATER HEATER, KAPASITAS 50L
SH SHOWER
WH ELECTRIC WATER HEATER
JALUR INSTALASI PENYALURAN AIR BERSIH (PANAS; PIPA PPR,PN-20)

REVISI GAMBAR

NO	STATUS	TGL	PARAF

KONSULTAN PERENCANA



ARSITEK MEP

SIPIL DRAFTER

NAMA PEKERJAAN


MEP

NAMA GAMBAR

DENAH RENCANA
INSTALASI AIR PANAS

TANGGAL NOVEMBER 2023

SKALA	CONTROL	NO. GAMBAR	NO. LEMBAR
1:75	00-00	MEP-2.02	06

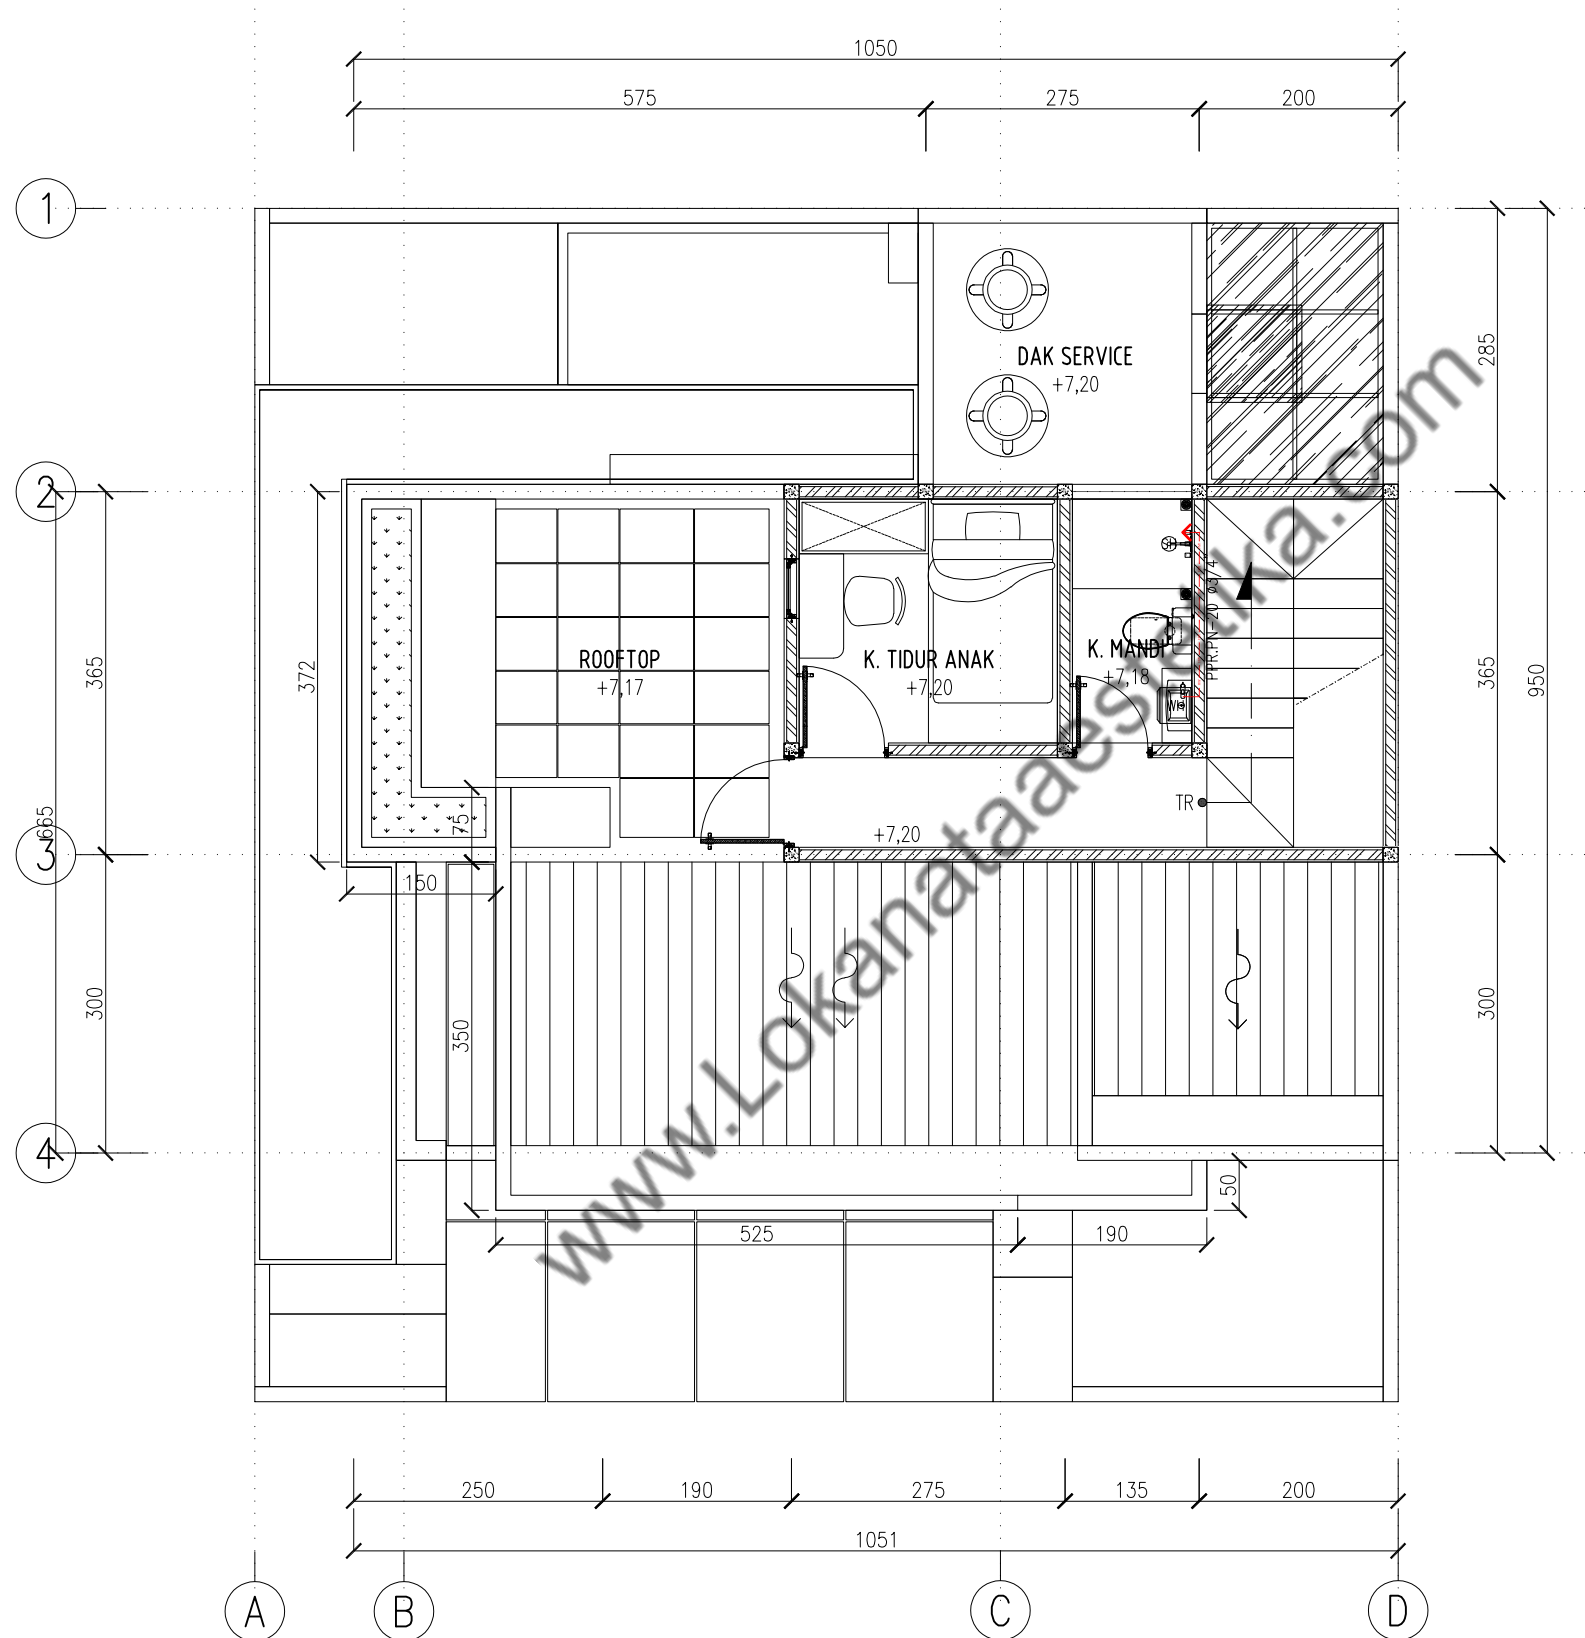

DENAH INST. AIR PANAS ROOFTOP

1 : 75

MEP-2.03

NAMA PROYEK

S-HOUSE

JATI SAMPURNA, BEKASI

PEMBERI TUGAS

IBU SOFIA

DISETUJUI OLEH :

IBU SOFIA

CATATAN

KETERANGAN :

- WH ELECTRIC WATER HEATER, KAPASITAS 30L
WH ELECTRIC WATER HEATER, KAPASITAS 50L
SH SHOWER
WH ELECTRIC WATER HEATER
JALUR INSTALASI PENYALURAN AIR BERSIH (PANAS; PIPA PPR.PN-20)

REVISI GAMBAR

NO STATUS TGL PARAF

KONSULTAN PERENCANA

LNA
LNA and Associates
Architecture | Interior | Design Studio

ARSITEK MEP

SIPIL DRAFTER

NAMA PEKERJAAN

MEP


NAMA GAMBAR

DENAH RENCANA
INSTALASI AIR BERSIH

TANGGAL NOVEMBER 2023

SKALA CONTROL NO. GAMBAR NO. LEMBAR

1:75 00-00 MEP-2.03 07

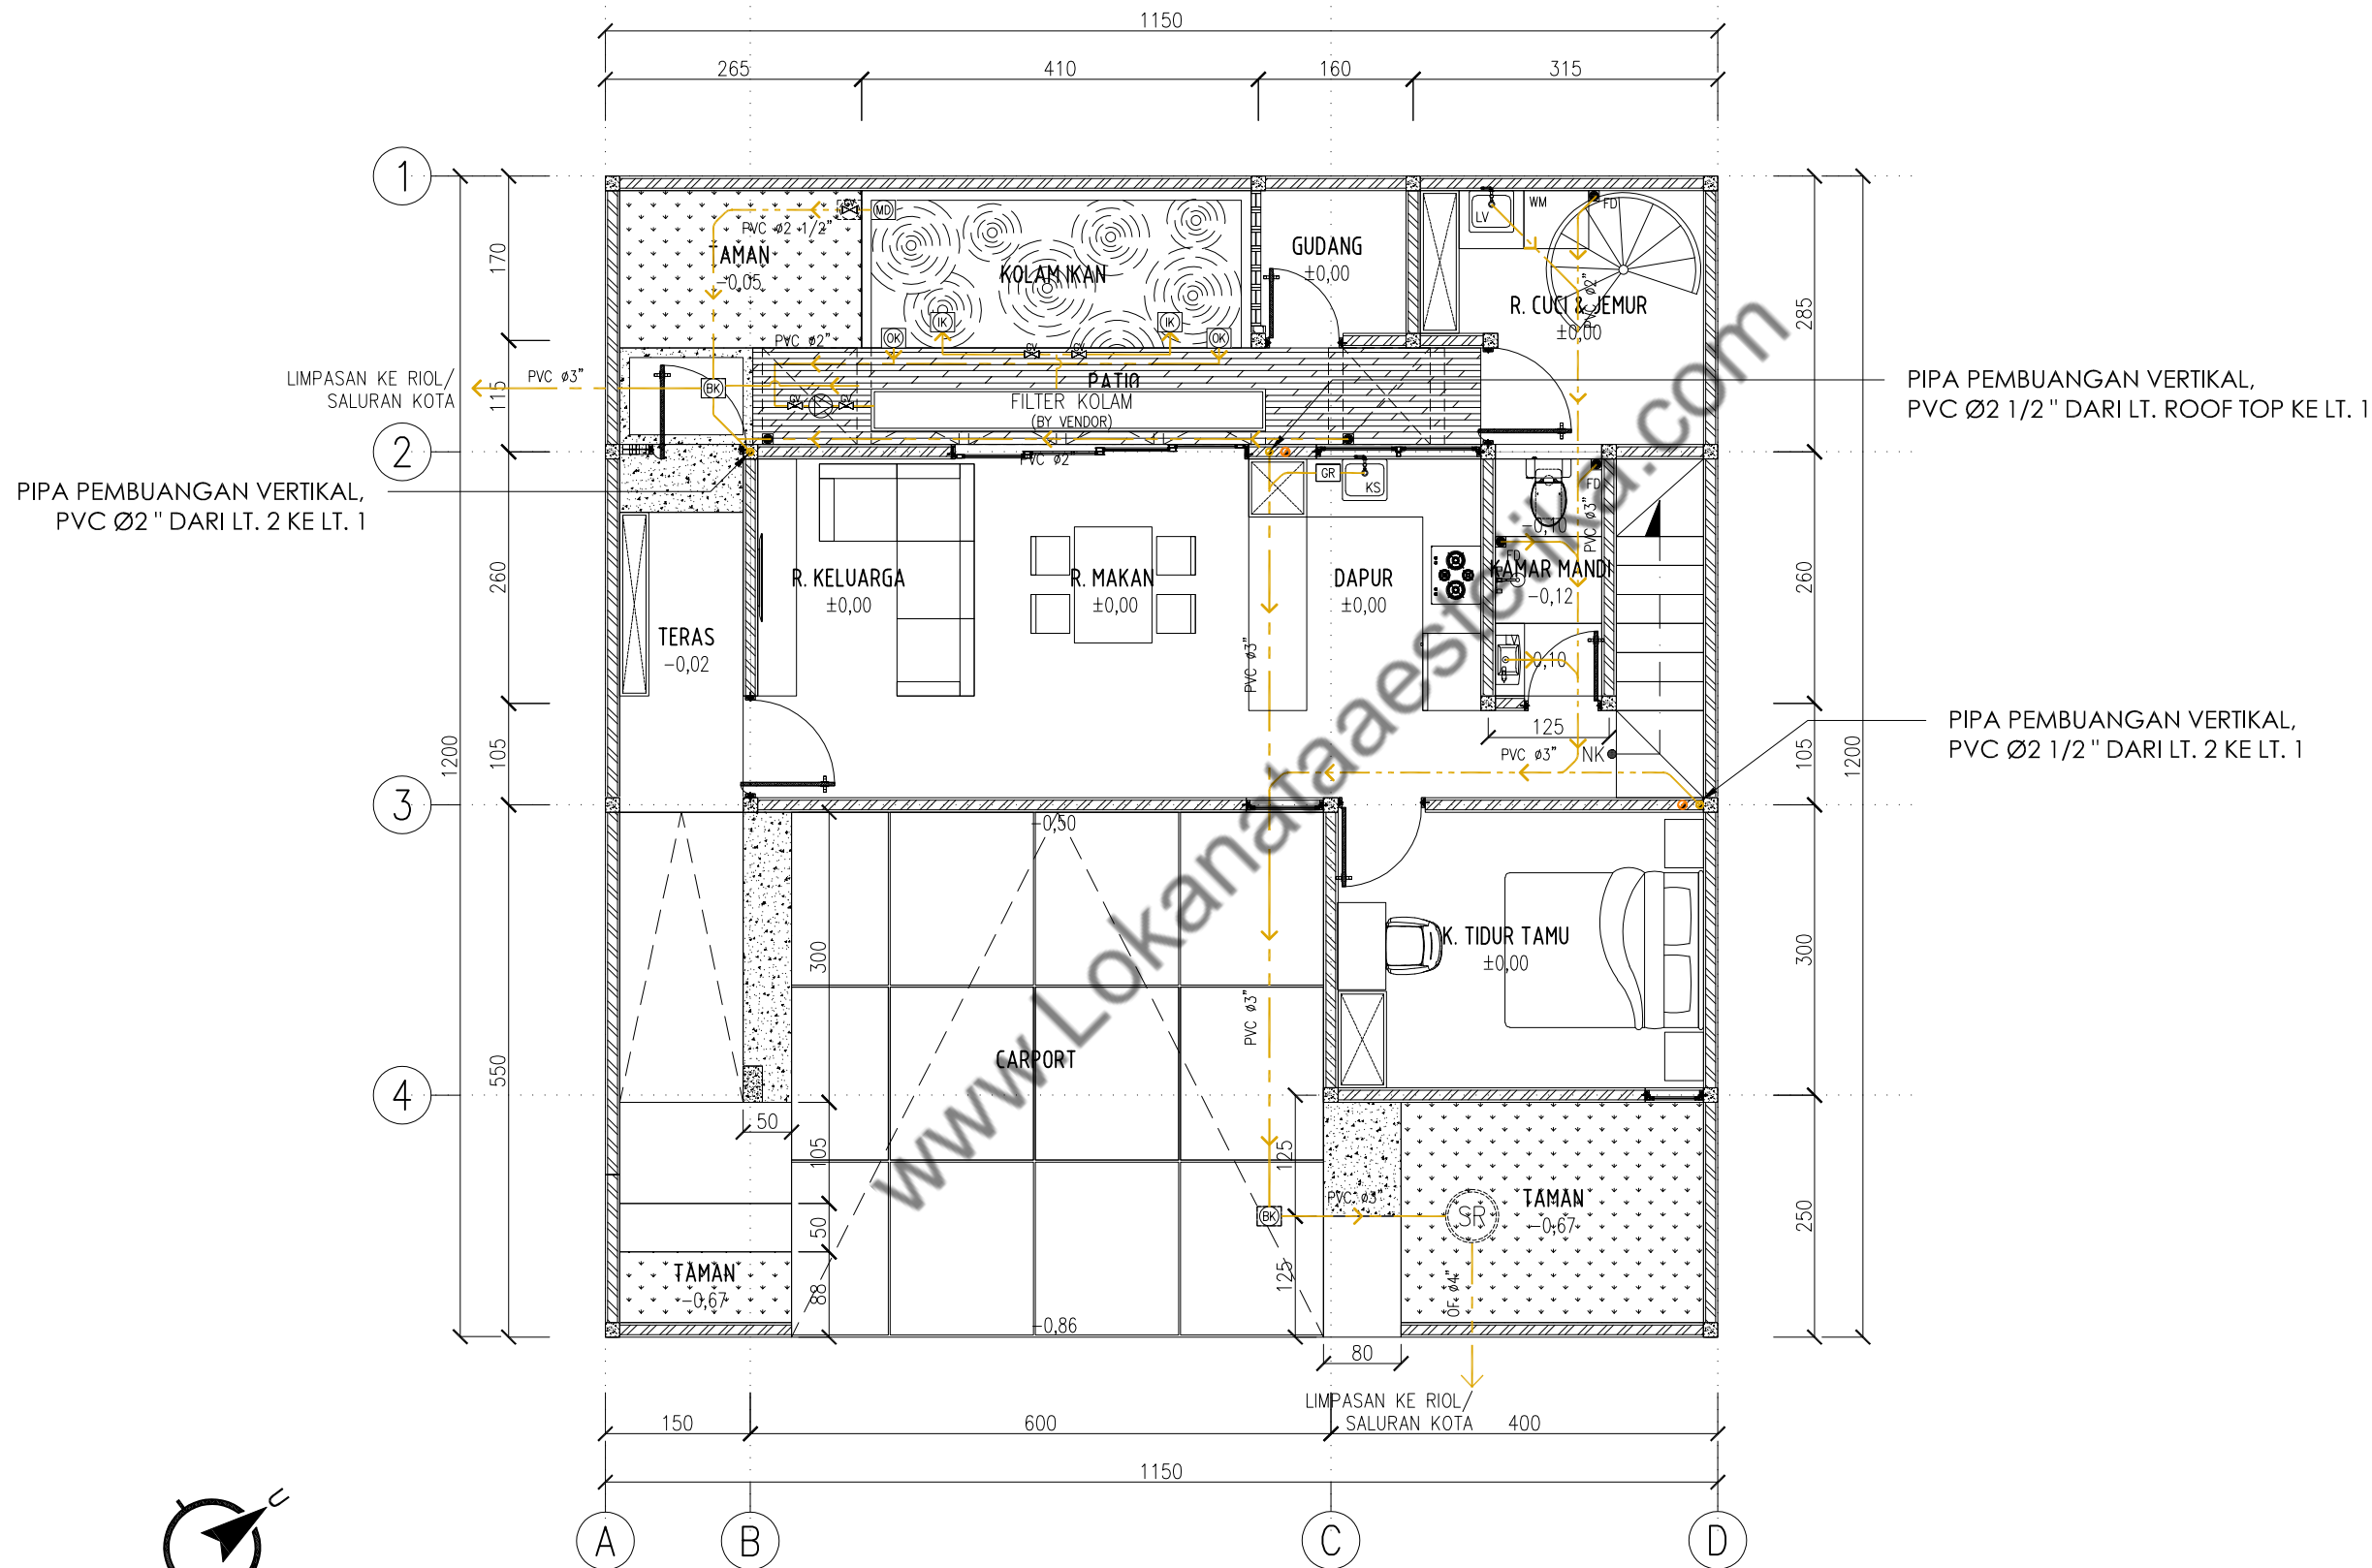

DENAH INST. AIR KOTOR LT.1

1 : 75

MEP-3.01

NAMA PROYEK

S-HOUSE

JATI SAMPURNA, BEKASI

PEMBERI TUGAS

IBU SOFIA

DISETUJUI OLEH :

IBU SOFIA

CATATAN

KETERANGAN :

FD	FLOOR DRAIN
KS	KITCHEN SINK
GR	GREASE TRAP
LV	LAVATORY
BT	BATHTUB
WM	WASHING MACHINE
BK	BAK CONTROL
OK	OUTLET KOLAM
SR	SUMUR RESAPAN
---	JALUR BUANGAN AIR KOTOR

REVISI GAMBAR

NO	STATUS	TGL	PARAF
----	--------	-----	-------

KONSULTAN PERENCANA



ARSITEK

SIPIL

NAMA PEKERJAAN

MEP

NAMA GAMBAR

DENAH RENCANA
INSTALASI AIR KOTOR

TANGGAL

NOVEMBER 2023

SKALA

CONTROL

NO. GAMBAR


NO. LEMBAR

1:75

00-00

MEP-3.01

08

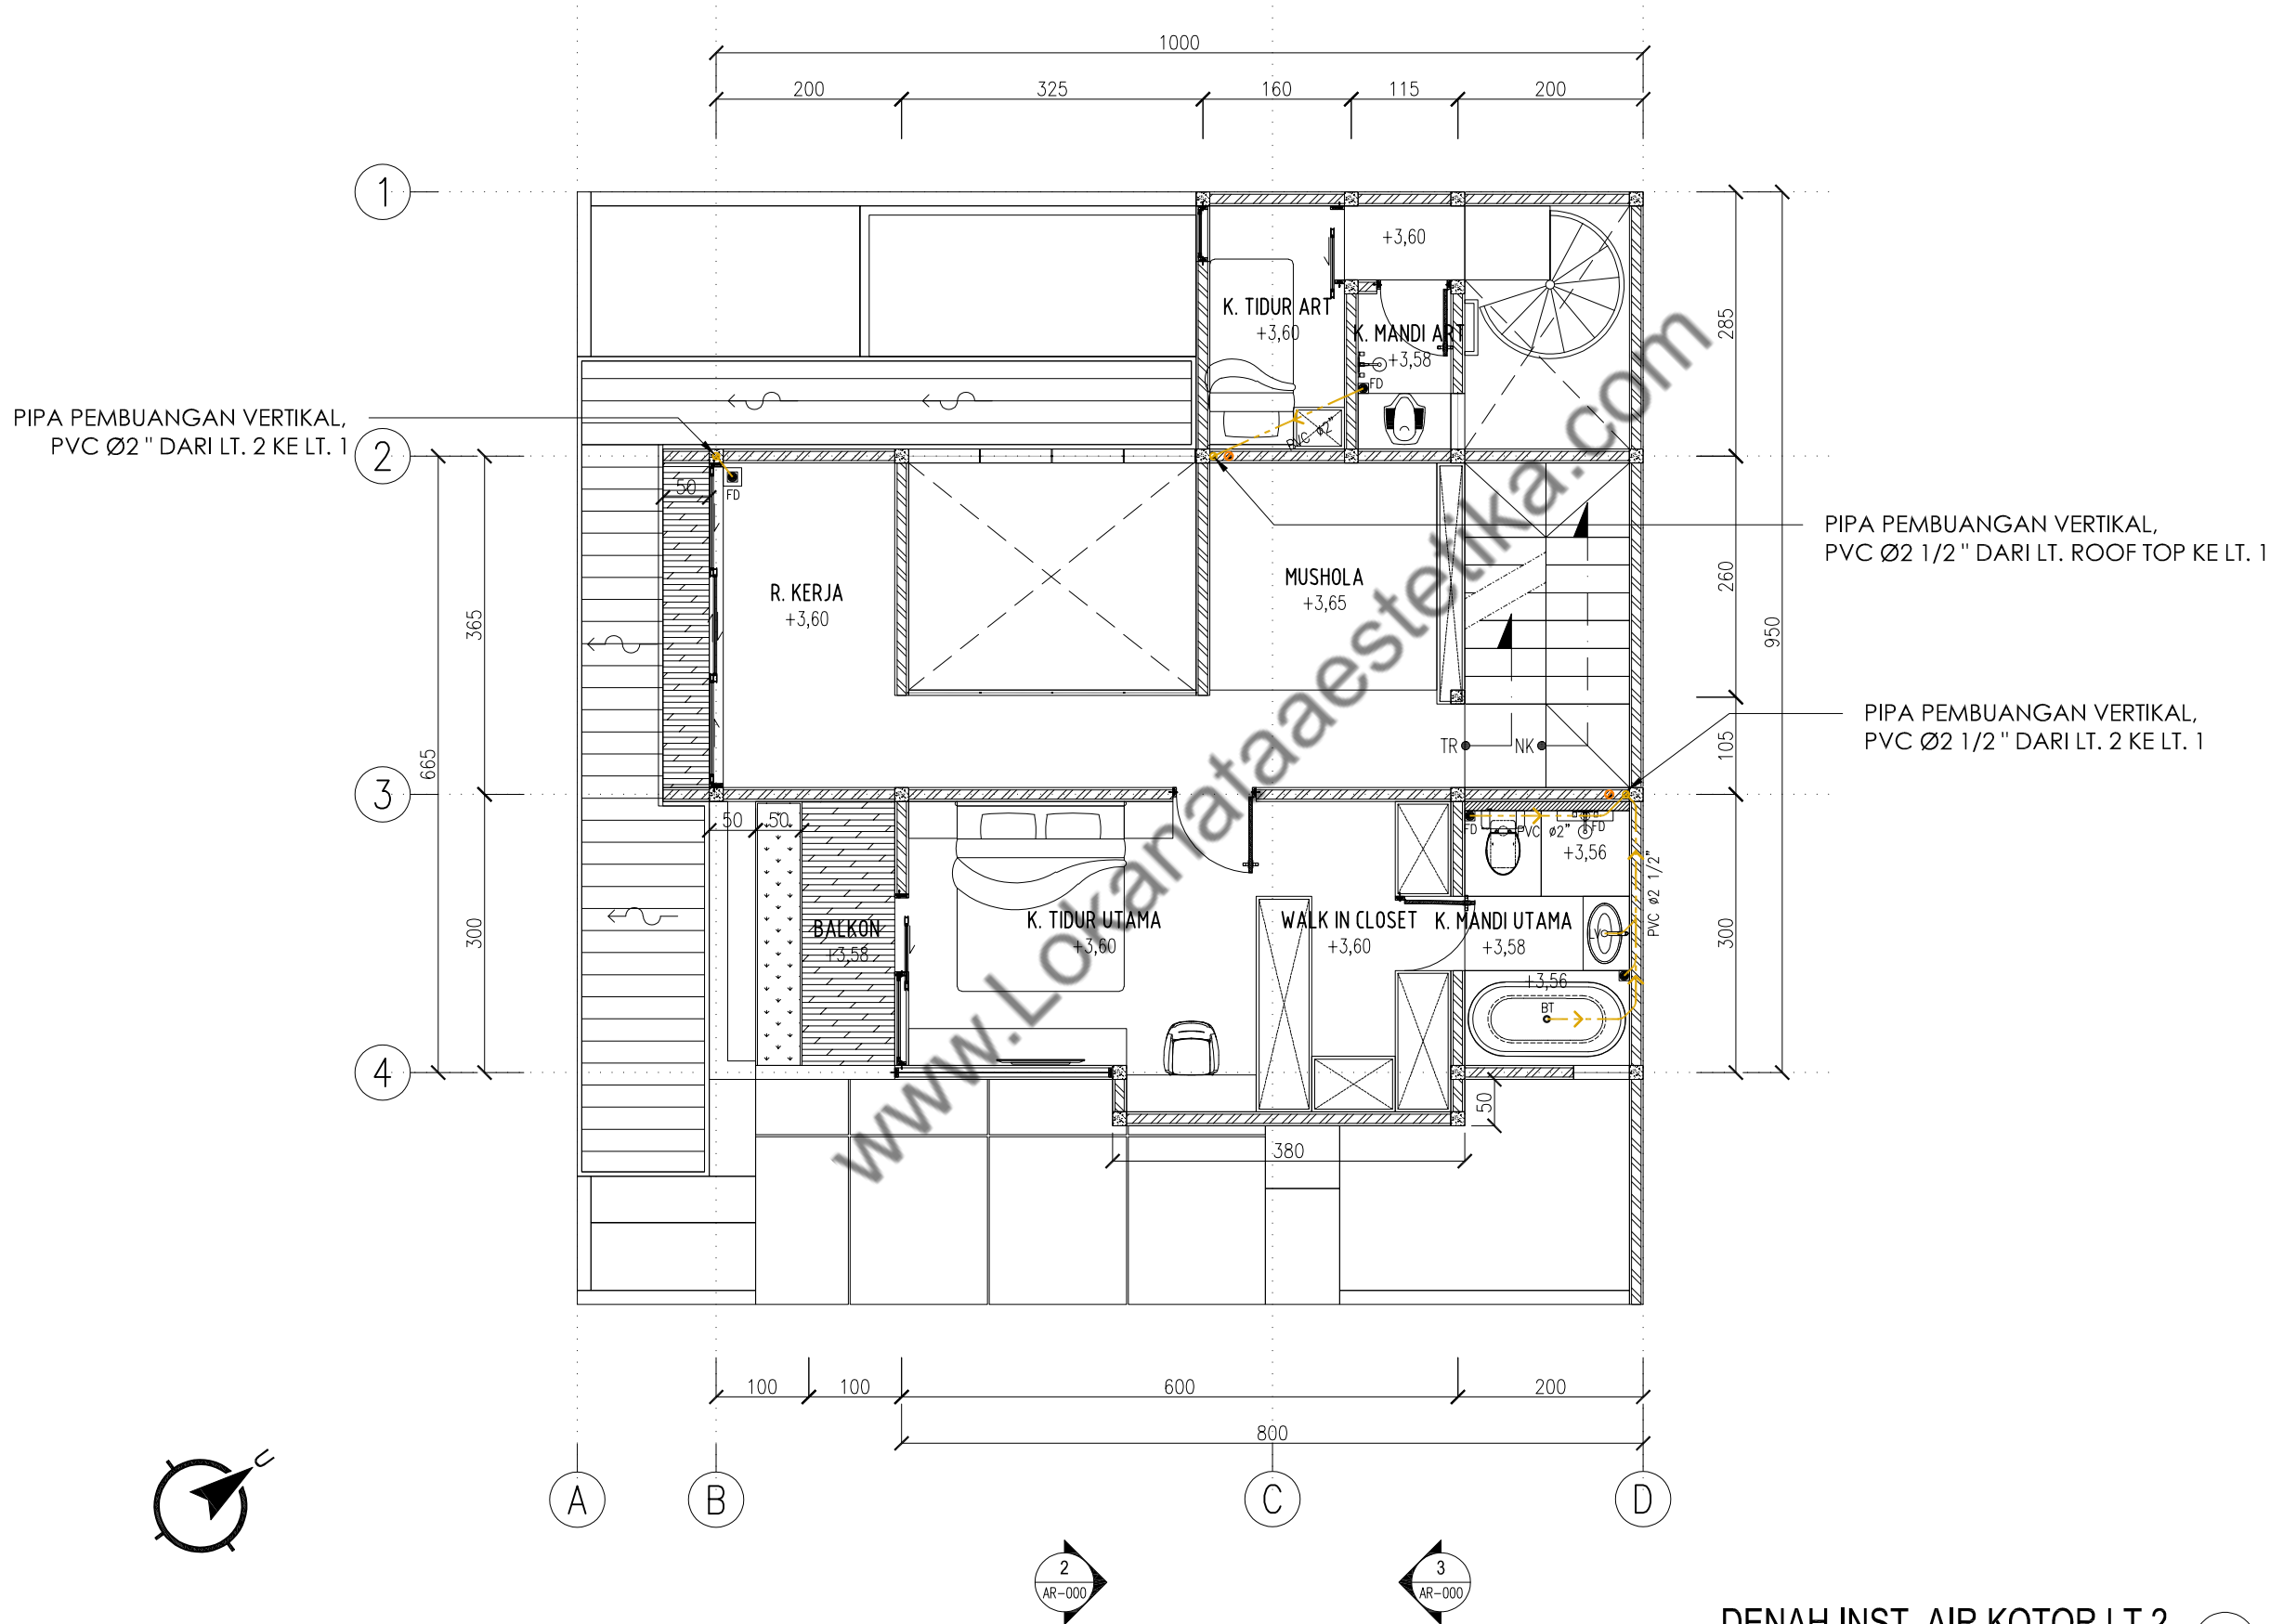

DENAH INST. AIR KOTOR LT.2
1 : 75

NAMA PROYEK

S-HOUSE

JATI SAMPURNA, BEKASI

PEMBERI TUGAS

IBU SOFIA

DISETUJUI OLEH :

IBU SOFIA

CATATAN

KETERANGAN :

FD	FLOOR DRAIN
KS	KITCHEN SINK
GR	GREASE TRAP
LV	LAVATORY
BT	BATHTUB
WM	WASHING MACHINE
BK	BAK KONTROL
OK	OUTLET KOLAM
SR	SUMUR RESAPAN

---> JALUR BUANGAN AIR KOTOR

REVISI GAMBAR

NO	STATUS	TGL	PARAF
----	--------	-----	-------

KONSULTAN PERENCANA

LNA
LNA and Associates
Architecture | Interior | Design Studio

ARSITEK	MEP
---------	-----

SIPIL	DRAFTER
-------	---------

NAMA PEKERJAAN

MEP


NAMA GAMBAR

DENAH RENCANA
INSTALASI AIR KOTOR

TANGGAL NOVEMBER 2023

SKALA	CONTROL	NO. GAMBAR	NO. LEMBAR
-------	---------	------------	------------

1:75	00-00	MEP-3.02	09
------	-------	----------	----

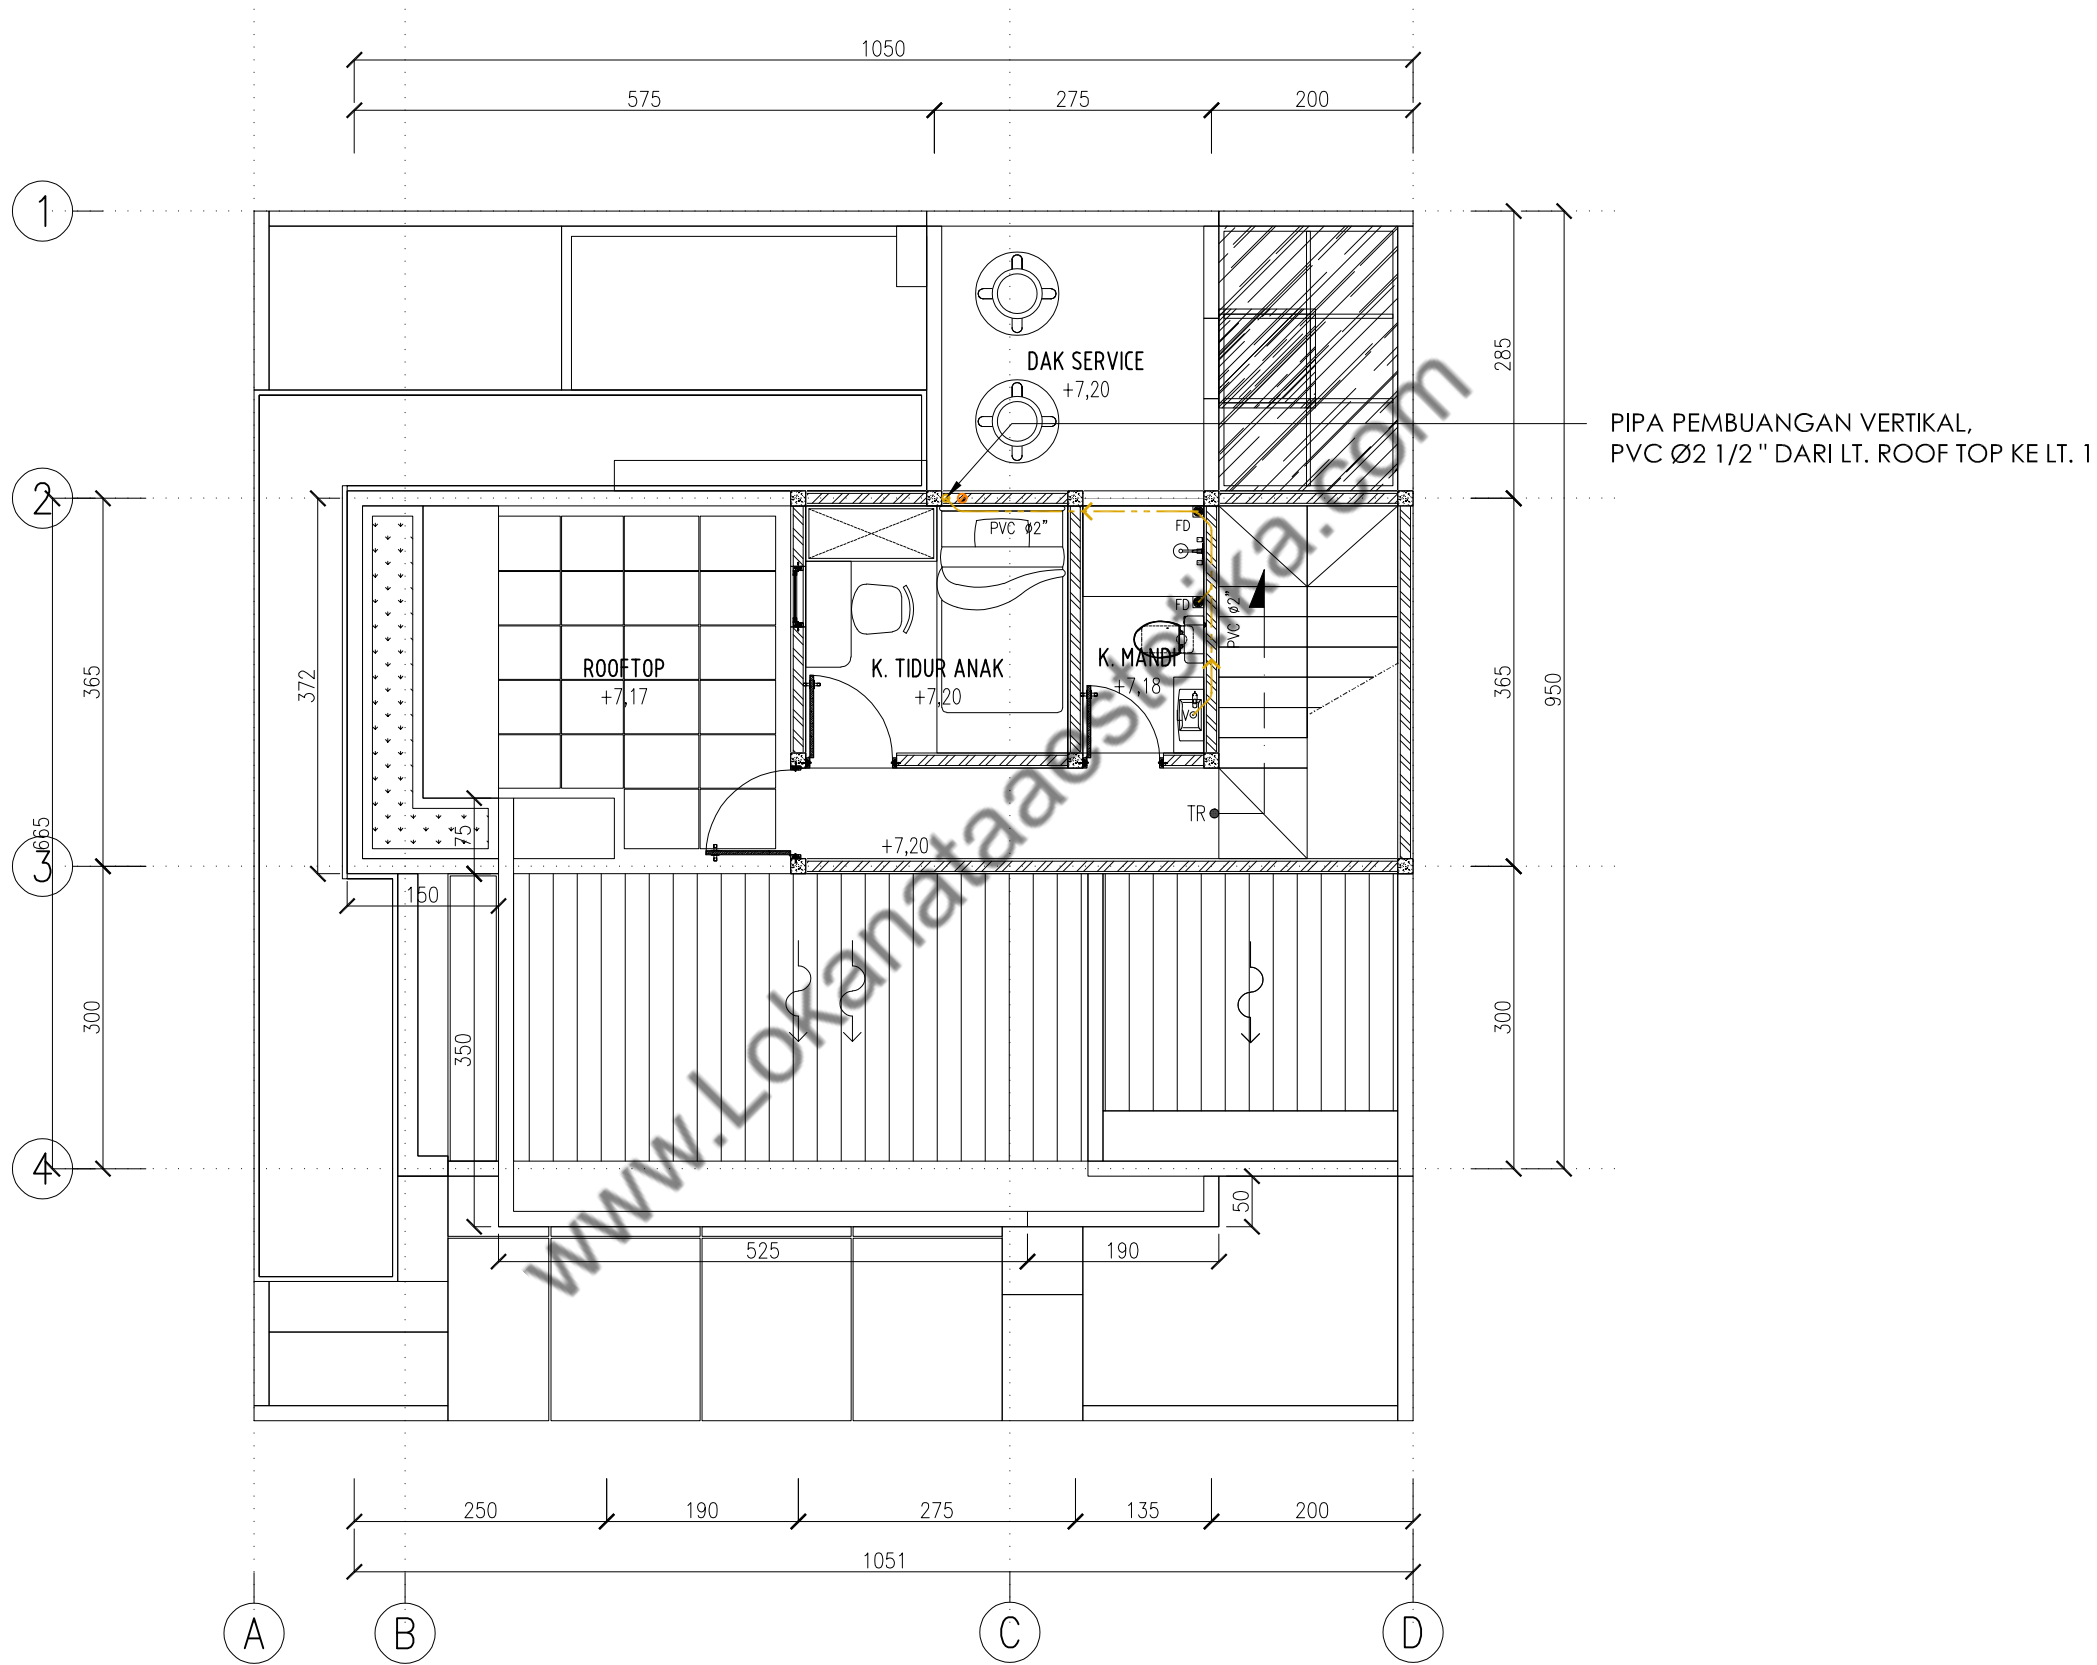

DENAH INST. AIR KOTOR ROOFTOP

1 : 75

MEP-3.03

NAMA PROYEK

S-HOUSE

JATI SAMPURNA, BEKASI

PEMBERI TUGAS

IBU SOFIA

DISETUJUI OLEH :

IBU SOFIA

CATATAN

KETERANGAN :

- FD FLOOR DRAIN
- KS KITCHEN SINK
- GR GREASE TRAP
- LV LAVATORY
- BT BATHTUB
- WM WASHING MACHINE
- BK BAK KONTROL
- OK OUTLET KOLAM
- SR SUMUR RESAPAN
- JALUR BUANGAN AIR KOTOR

REVISI GAMBAR

NO STATUS TGL PARAF

KONSULTAN PERENCANA



LNA and Associates
Architecture | Interior | Design Studio

ARSITEK

MEP

SIPIL

DRAFTER

NAMA PEKERJAAN

MEP


NAMA GAMBAR

DENAH RENCANA
INSTALASI AIR KOTOR

TANGGAL NOVEMBER 2023

SKALA CONTROL NO. GAMBAR NO. LEMBAR


1:75 00-00 MEP-3.03 10

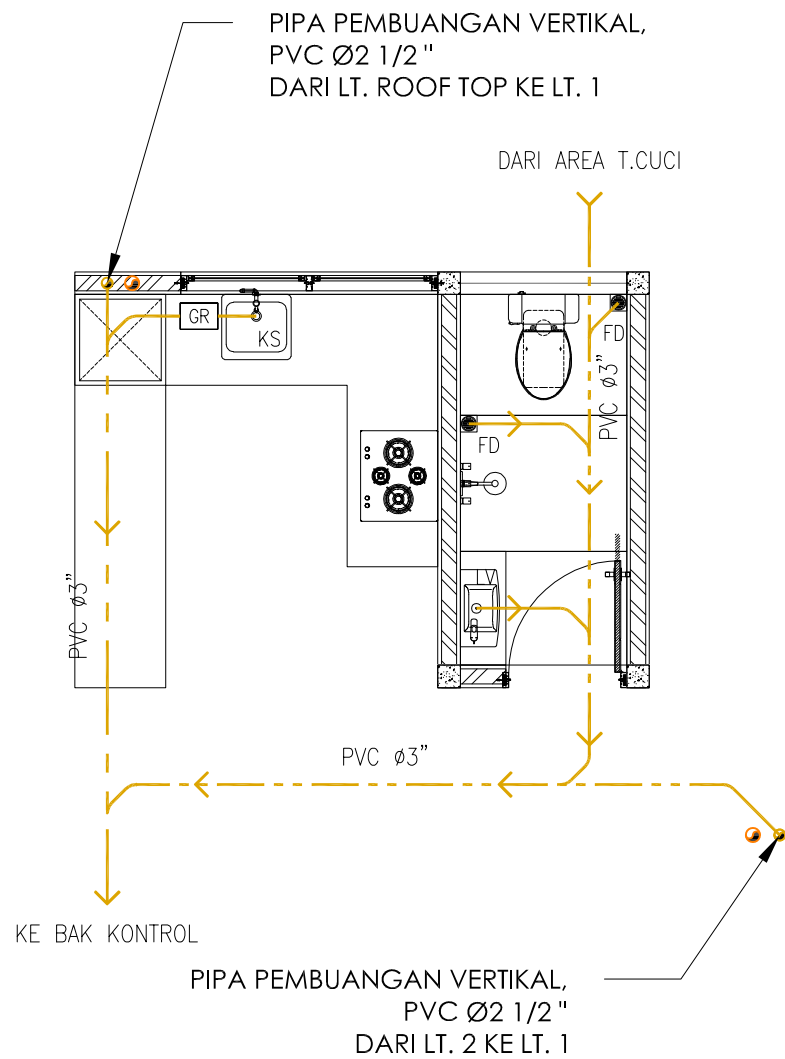

DETAIL INST. AIR KOTOR LT.1

1 : 50


MEP-3.03

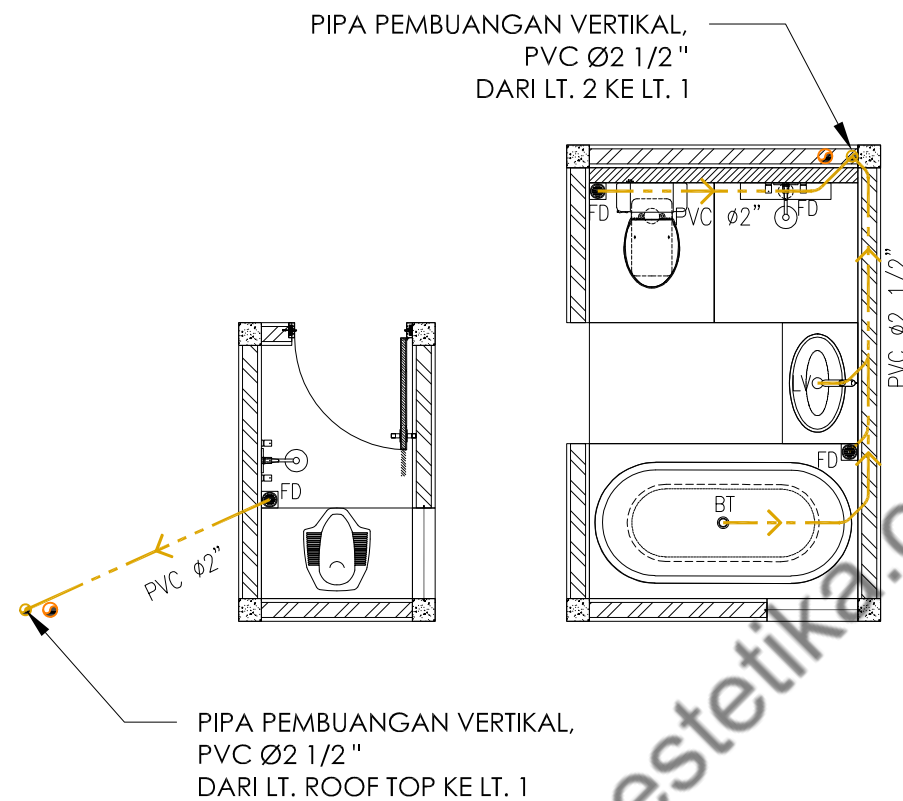

DETAIL INST. AIR KOTOR LT.2

1 : 50


MEP-3.03

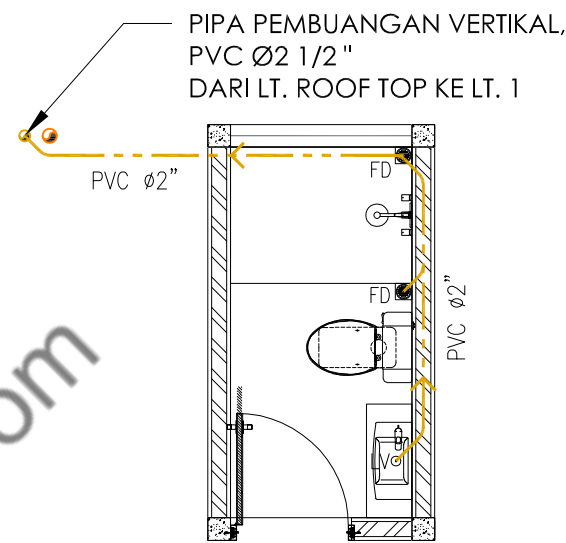

DETAIL INST. AIR KOTOR ROOFTOP

1 : 50


MEP-3.03

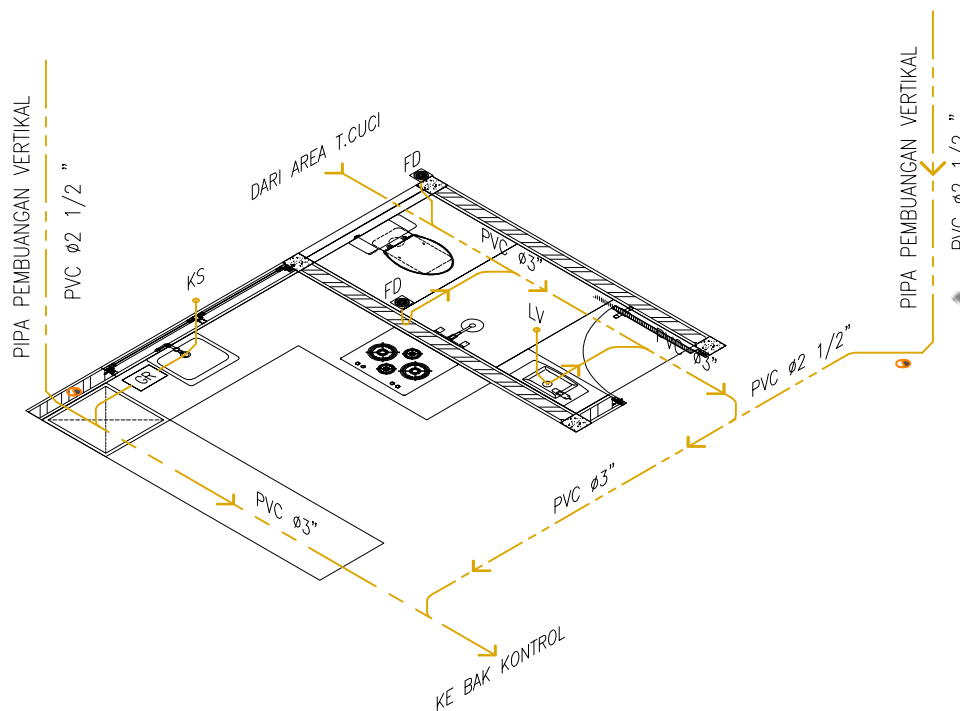

ISOMETRIK INST. AIR KOTOR LT.1

NTS


MEP-3.03

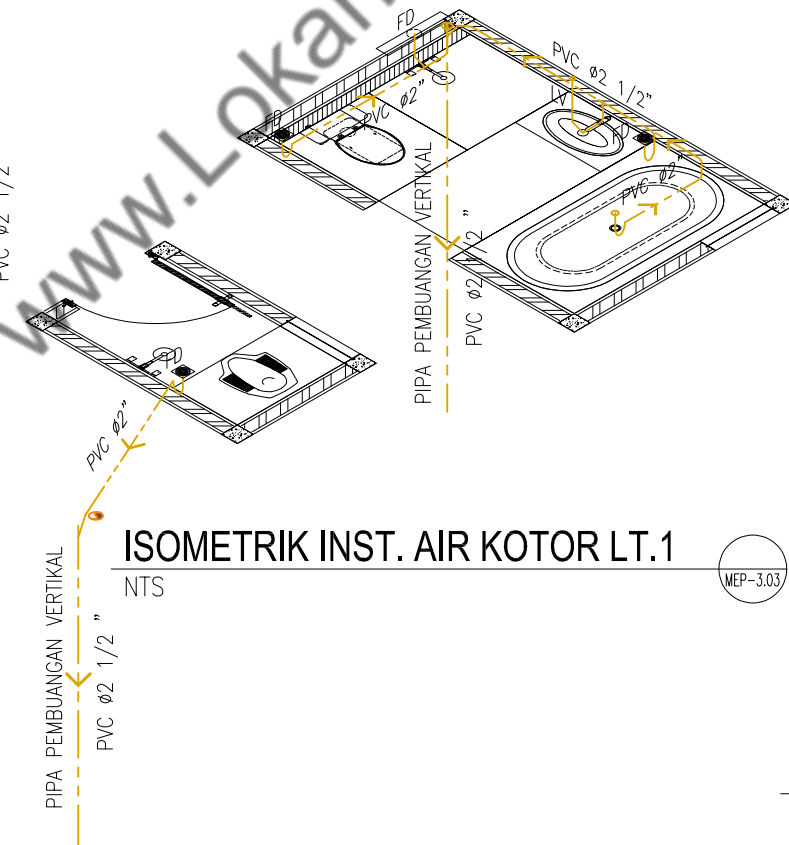

ISOMETRIK INST. AIR KOTOR LT.1

NTS

MEP-3.03

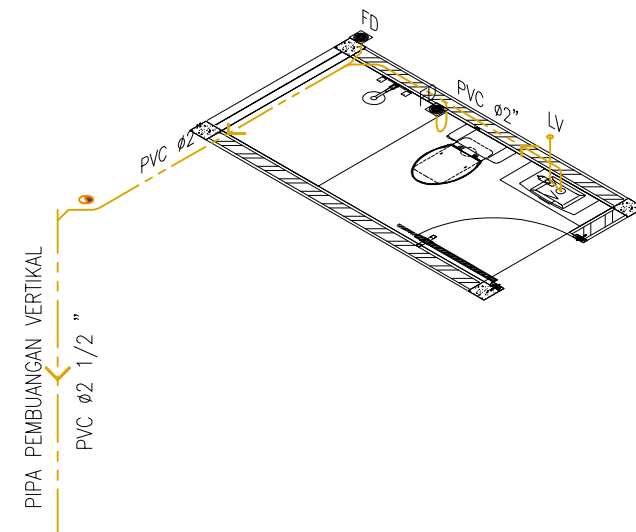

ISOMETRIK INST. AIR KOTOR ROOFTOP

NTS

MEP-3.03

NAMA PROYEK

S-HOUSE

JATI SAMPURNA, BEKASI

PEMBERI TUGAS

IBU SOFIA

DISETUJUI OLEH :

IBU SOFIA

CATATAN

KETERANGAN :

FD FLOOR DRAIN
KS KITCHEN SINK
GR GREASE TRAP
LV LAVATORY
BT BATHTUB
WM WASHING MACHINE
BK BAK KONTROL
OK OUTLET KOLAM
SR SUMUR RESAPAN
--- JALUR BUANGAN AIR KOTOR

REVISI GAMBAR

NO STATUS TGL PARAF
KONSULTAN PERENCANA

LNA

LNA and Associates
Architecture | Interior | Design Studio

ARSITEK MEP

SIPIL DRAFTER

NAMA PEKERJAAN

MEP


NAMA GAMBAR

**DENAH RENCANA
INSTALASI AIR KOTOR**

TANGGAL NOVEMBER 2023

SKALA CONTROL NO. GAMBAR NO. LEMBAR

1:75 00-00 MEP-3.03 11

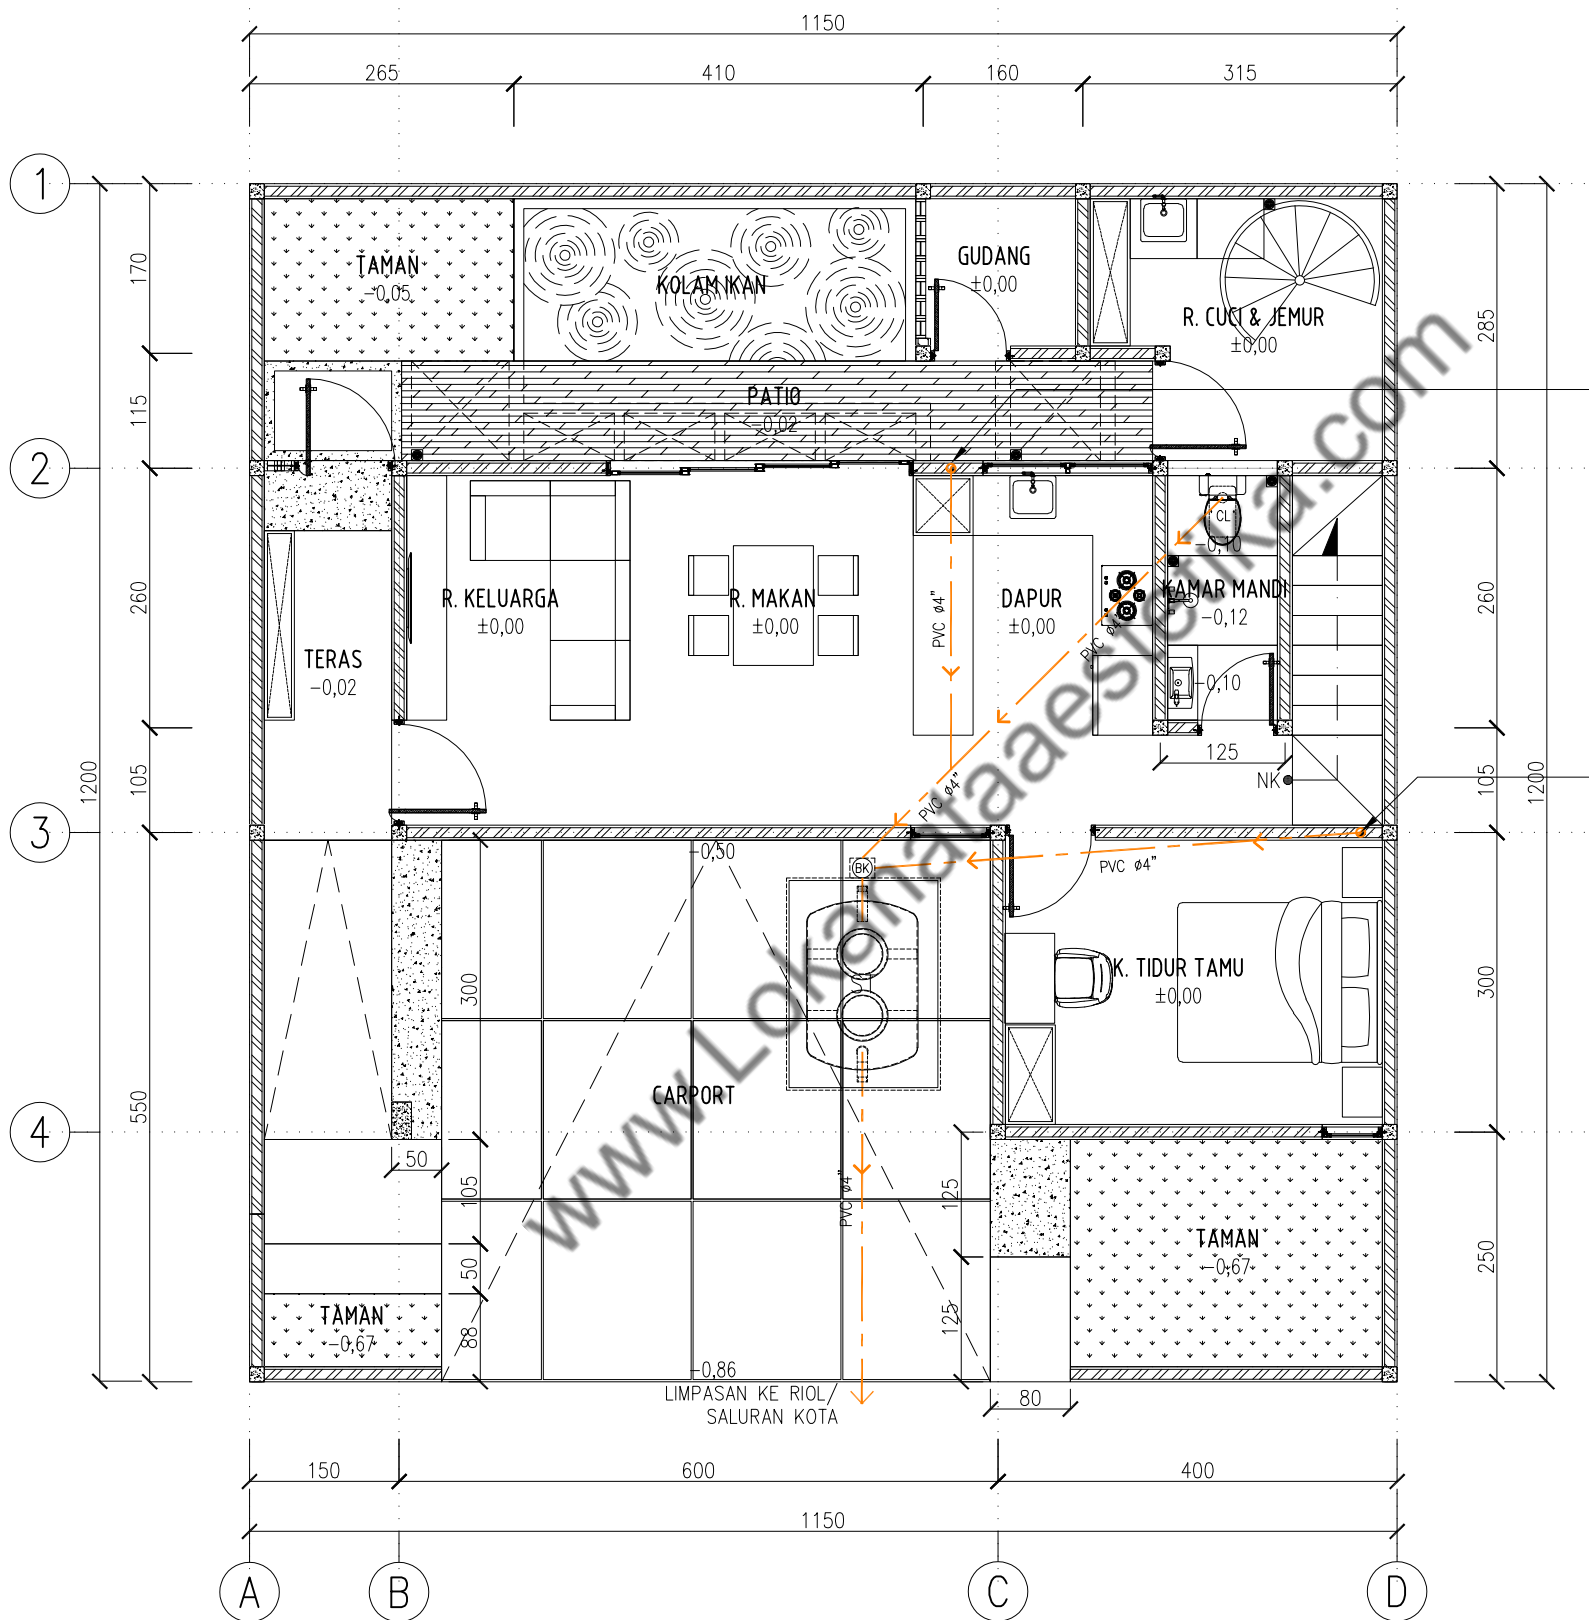

PIPA PEMBUANGAN VERTIKAL,
PVC Ø4" DARI LT. ROOF TOP KE LT. 1

PIPA PEMBUANGAN VERTIKAL,
PVC Ø4" DARI LT. 2 KE LT. 1

DENAH INST. AIR LIMBAH LT.1

1 : 75

MEP-4.01

NAMA PROYEK

S-HOUSE

JATI SAMPURNA, BEKASI

PEMBERI TUGAS

IBU SOFIA

DISETUJUI OLEH :

IBU SOFIA

CATATAN

KETERANGAN :

CL KLOSET

BK BAK KONTROL

ST SEPTICTANK

---> JALUR BUANGAN AIR LIMBAH

REVISI GAMBAR

NO	STATUS	TGL	PARAF

KONSULTAN PERENCANA

LNA
LNA and Associates
Architecture | Interior | Design Studio

ARSITEK

MEP

SIPIL

DRAFTER

NAMA PEKERJAAN


MEP

NAMA GAMBAR

**DENAH RENCANA
INSTALASI AIR LIMBAH**

TANGGAL NOVEMBER 2023

SKALA	CONTROL	NO. GAMBAR	NO. LEMBAR
1:75	00-00	MEP-4.01	12

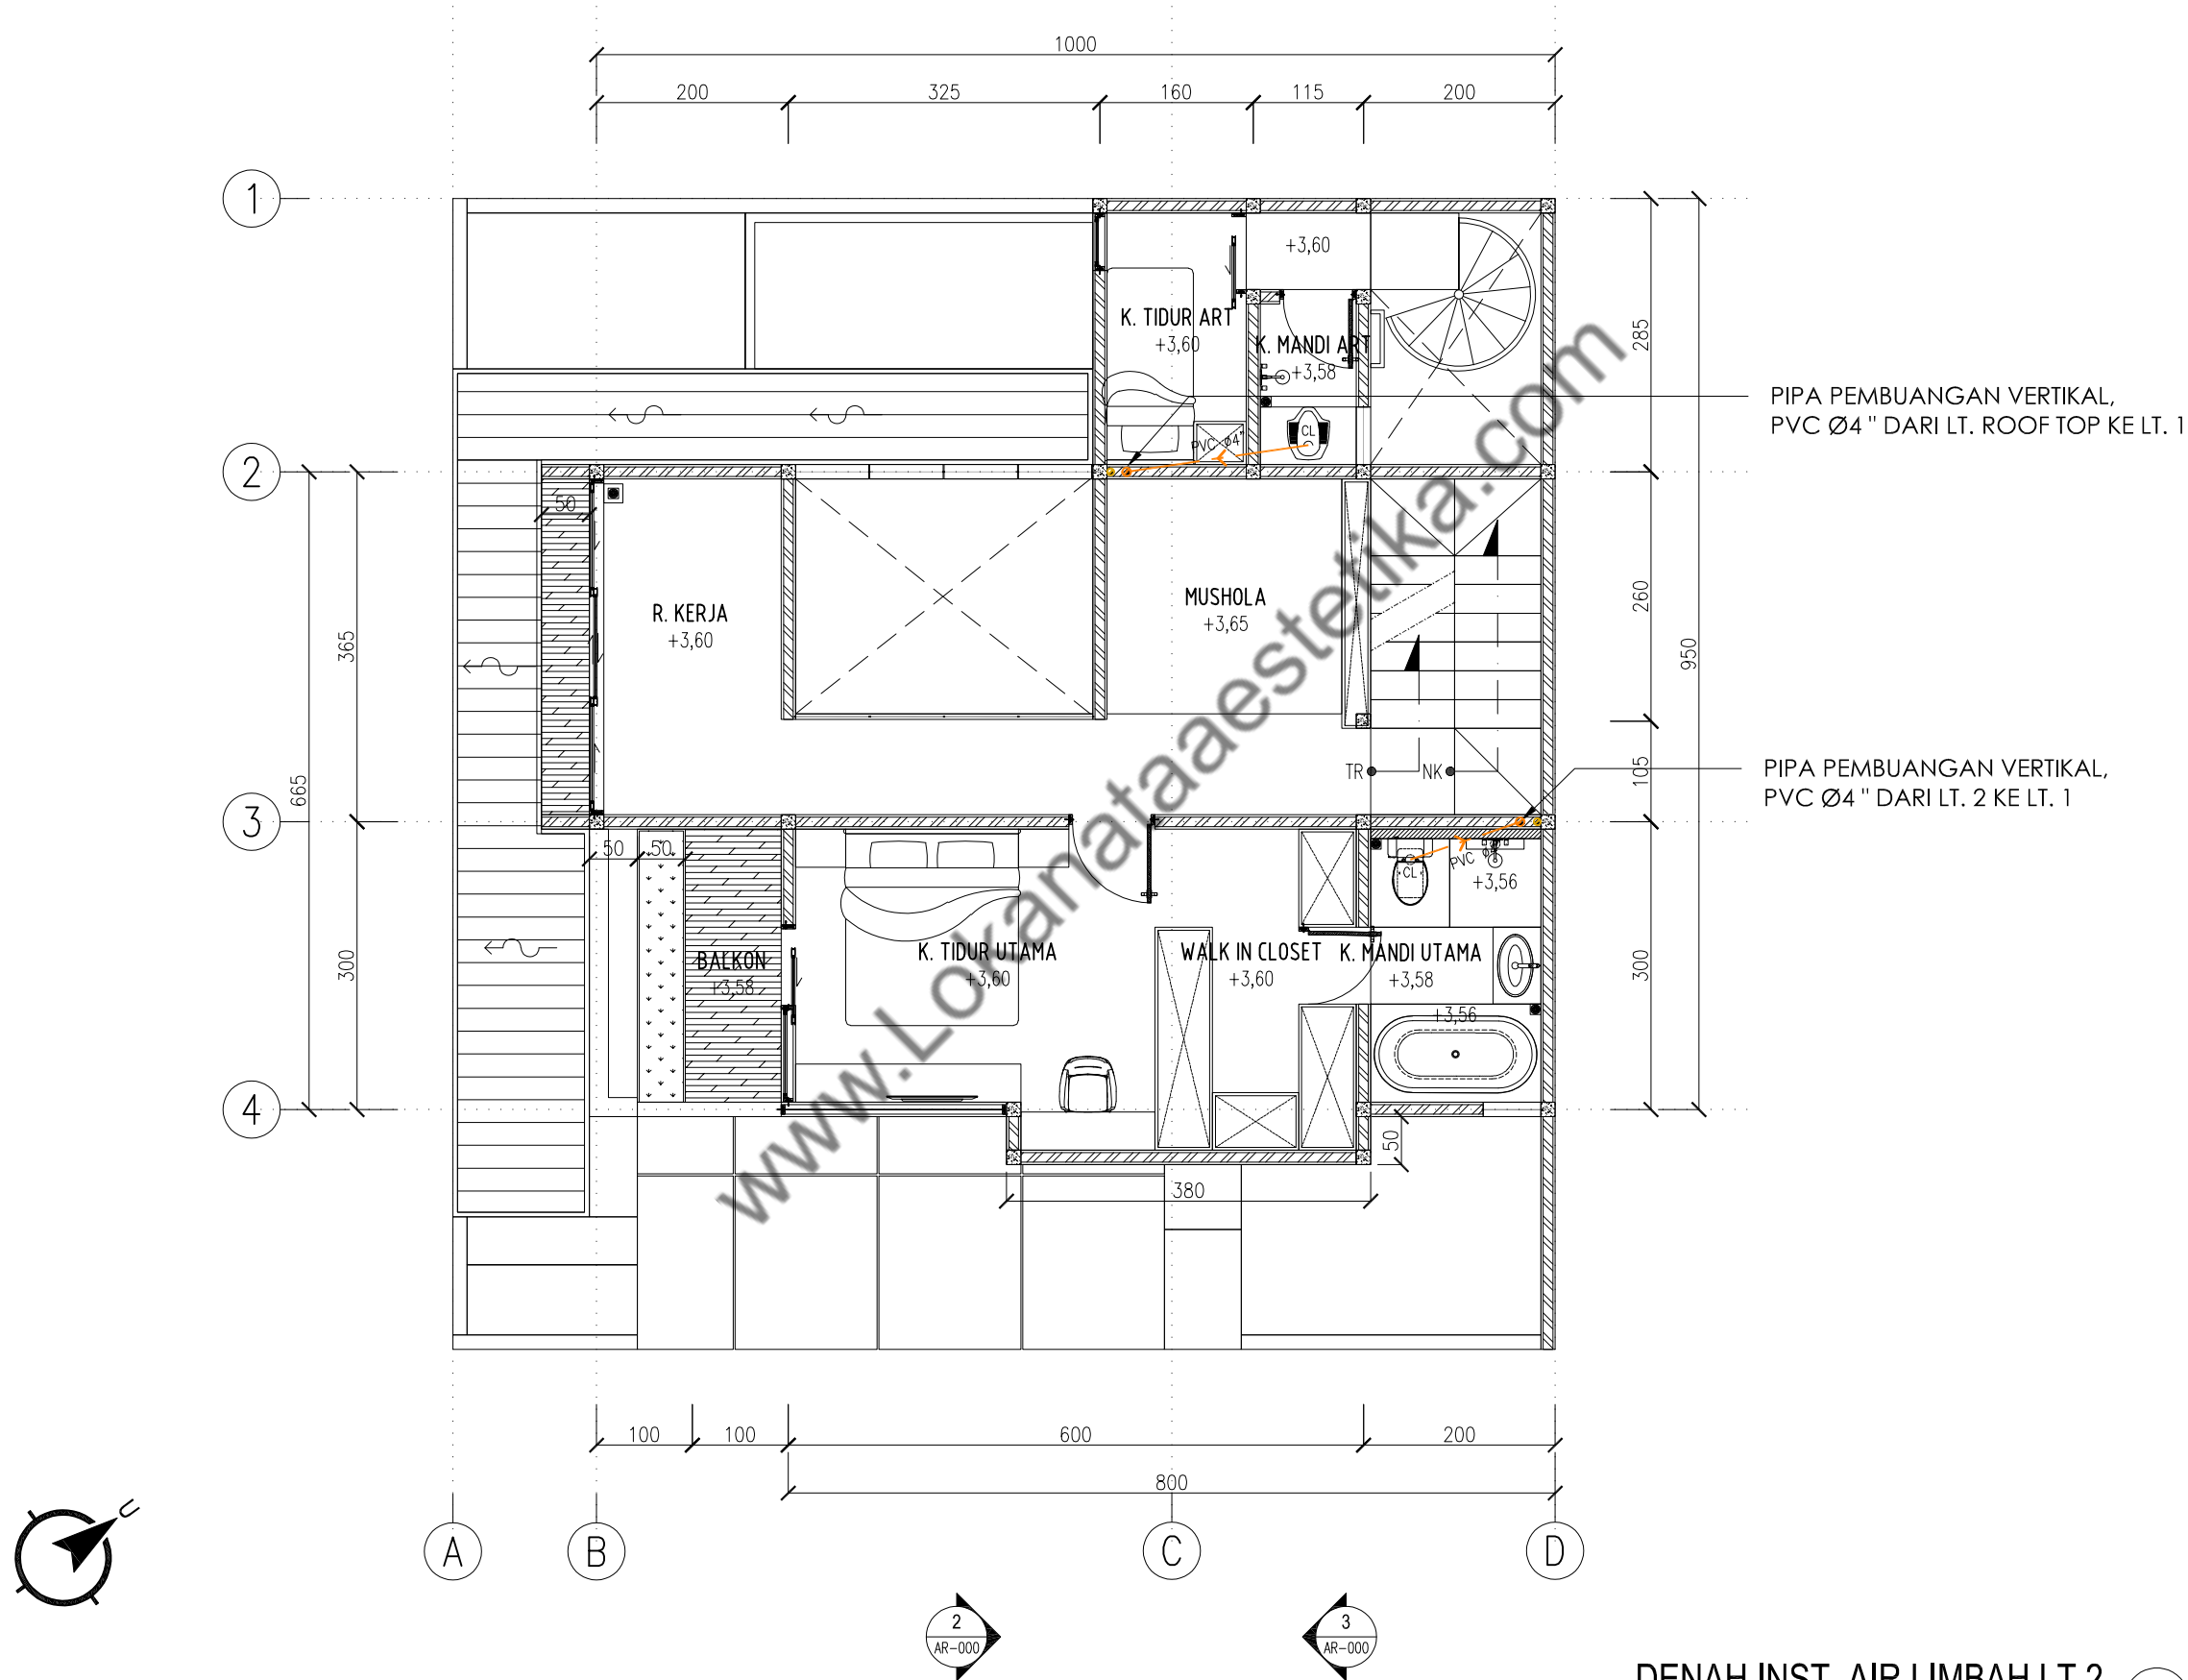

NAMA PROYEK

S-HOUSE

JATI SAMPURNA, BEKASI

PEMBERI TUGAS

IBU SOFIA

DISETUJUI OLEH :

IBU SOFIA

CATATAN

KETERANGAN :

CL KLOSET

BK BAK KONTROL

ST SEPTICTANK

→ JALUR BUANGAN AIR LIMBAH

REVISI GAMBAR

NO	STATUS	TGL	PARAF

KONSULTAN PERENCANA



LNA and Associates
Architecture | Interior | Design Studio

ARSITEK MEP

SIPIL DRAFTER

NAMA PEKERJAAN


MEP

NAMA GAMBAR

DENAH RENCANA
INSTALASI AIR LIMBAH

TANGGAL NOVEMBER 2023

SKALA	CONTROL	NO. GAMBAR	NO. LEMBAR
1:75	00-00	MEP-4.02	13

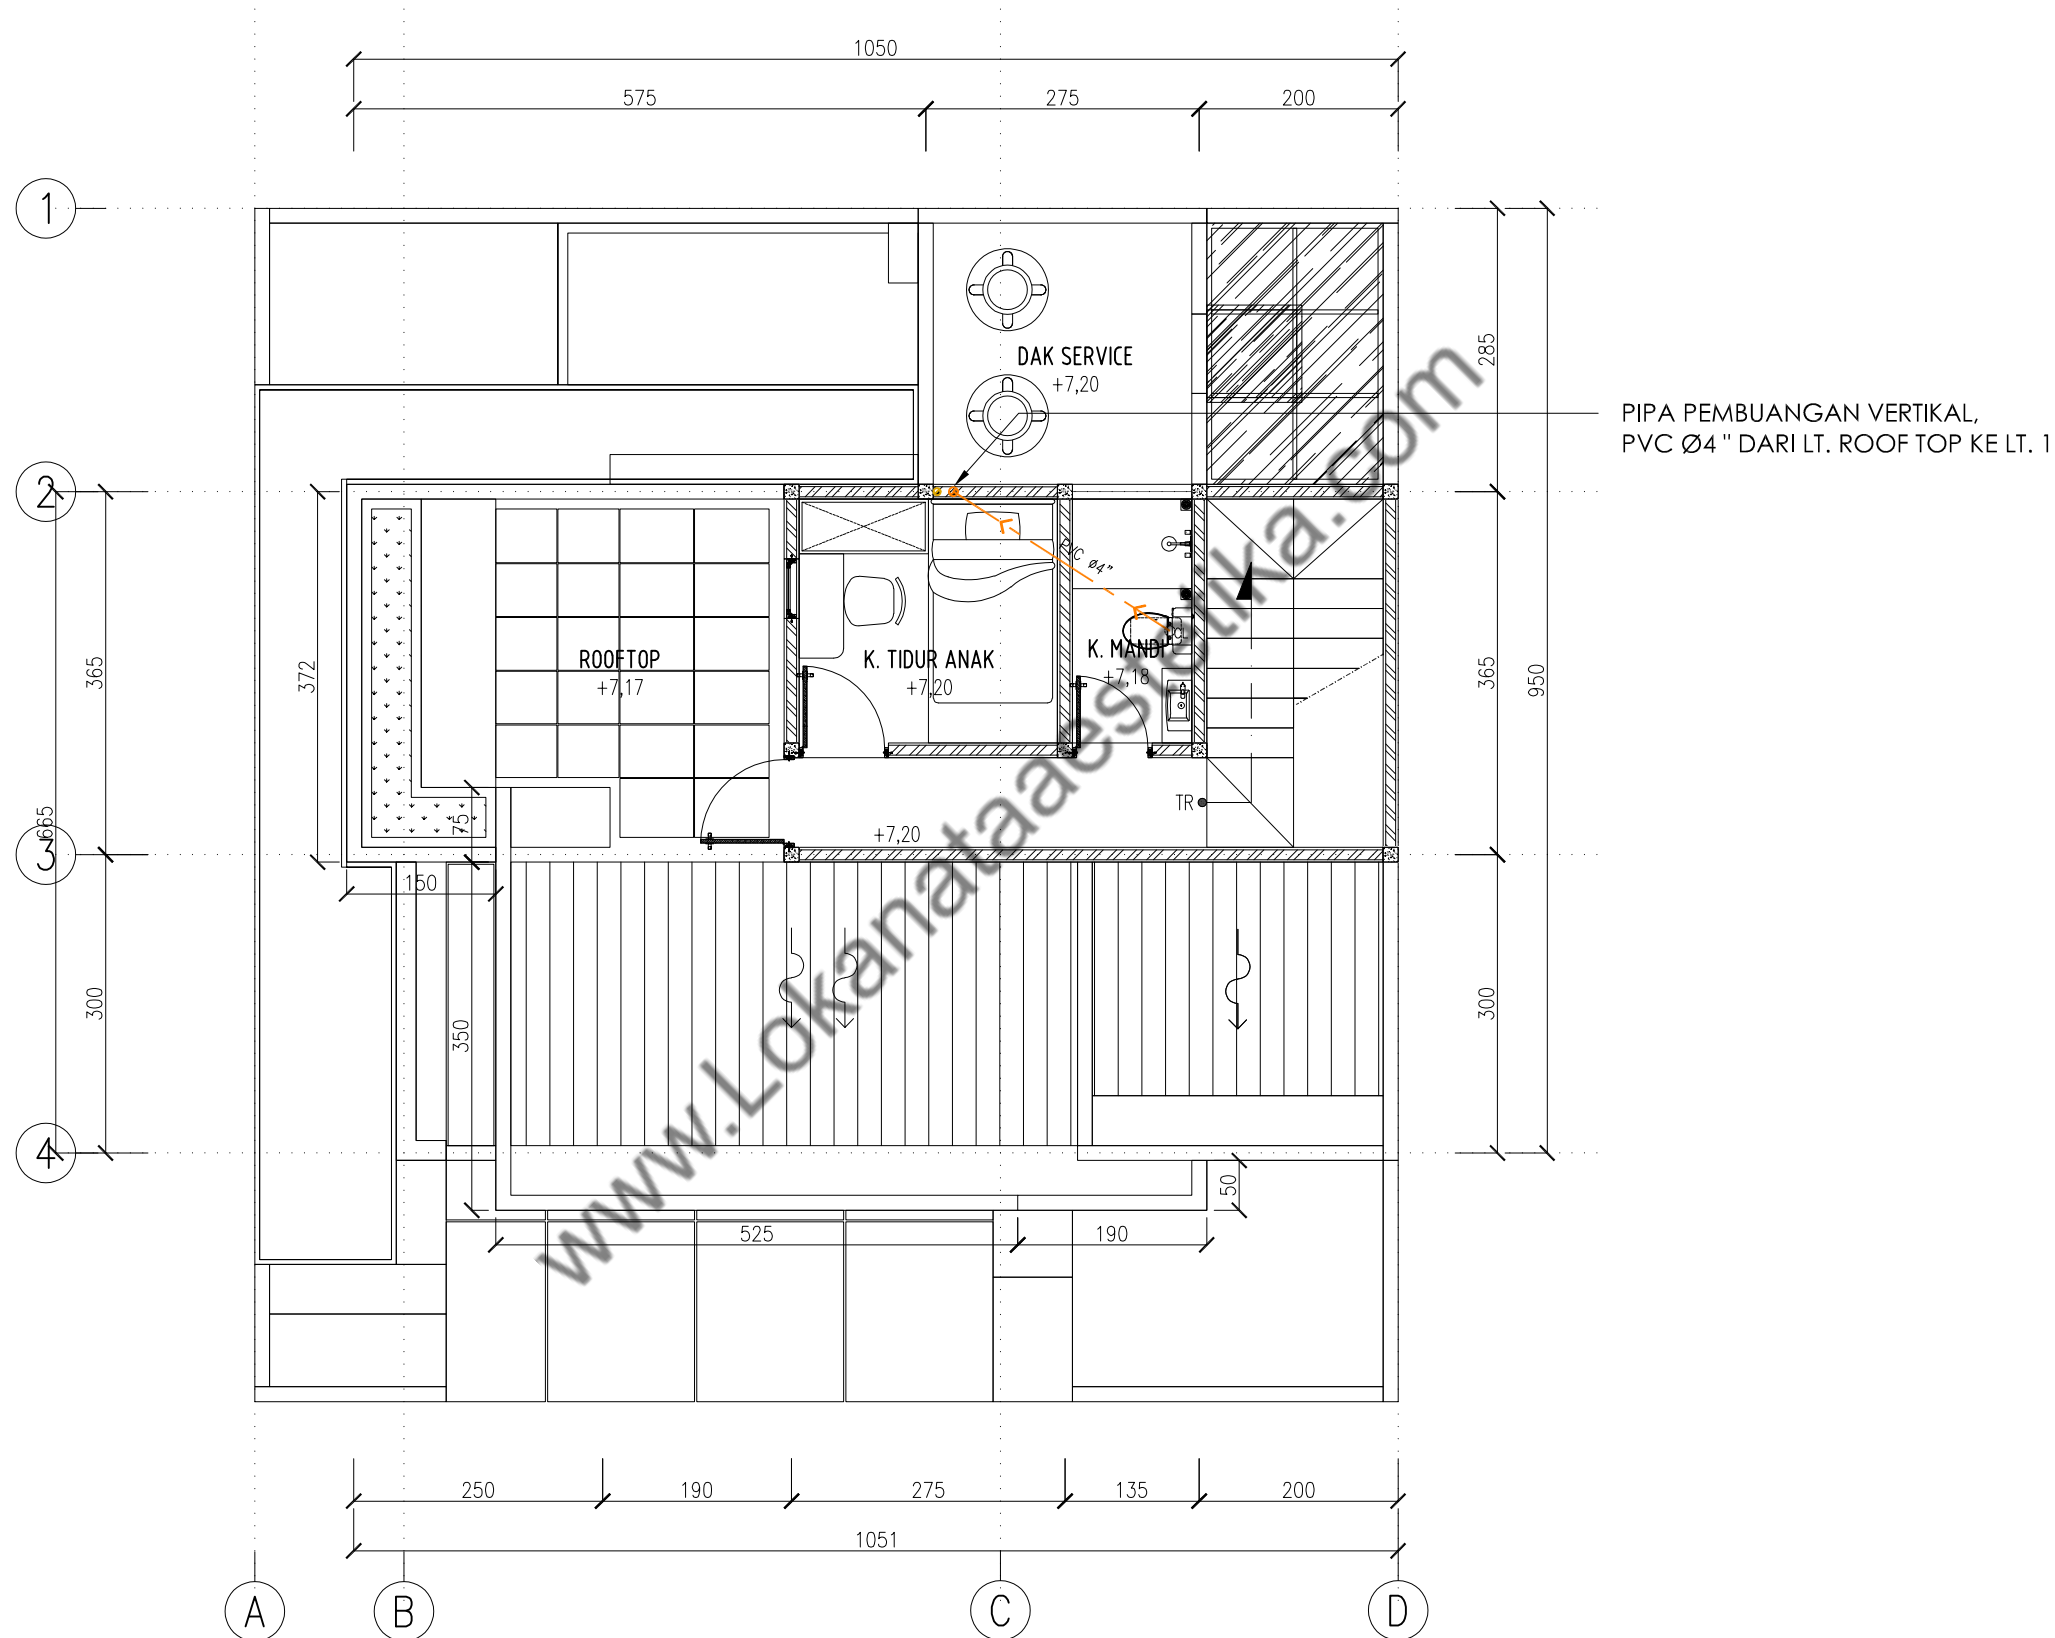

DENAH INST. AIR LIMBAH ROOFTOP

1 : 75

MEP-4.03

NAMA PROYEK

S-HOUSE

JATI SAMPURNA, BEKASI

PEMBERI TUGAS

IBU SOFIA

DISETUJUI OLEH :

IBU SOFIA

CATATAN

KETERANGAN :

CL KLOSET
BK BAK KONTROL
ST SEPTICTANK
---> JALUR BUANGAN AIR LIMBAH

REVISI GAMBAR

NO	STATUS	TGL	PARAF

KONSULTAN PERENCANA

LNA
LNA and Associates
Architecture | Interior | Design Studio

ARSITEK MEP

SIPIL DRAFTER

NAMA PEKERJAAN


MEP

NAMA GAMBAR

DENAH RENCANA
INSTALASI AIR LIMBAH

TANGGAL NOVEMBER 2023


SKALA	CONTROL	NO. GAMBAR	NO. LEMBAR
1:75	00-00	MEP-4.03	14

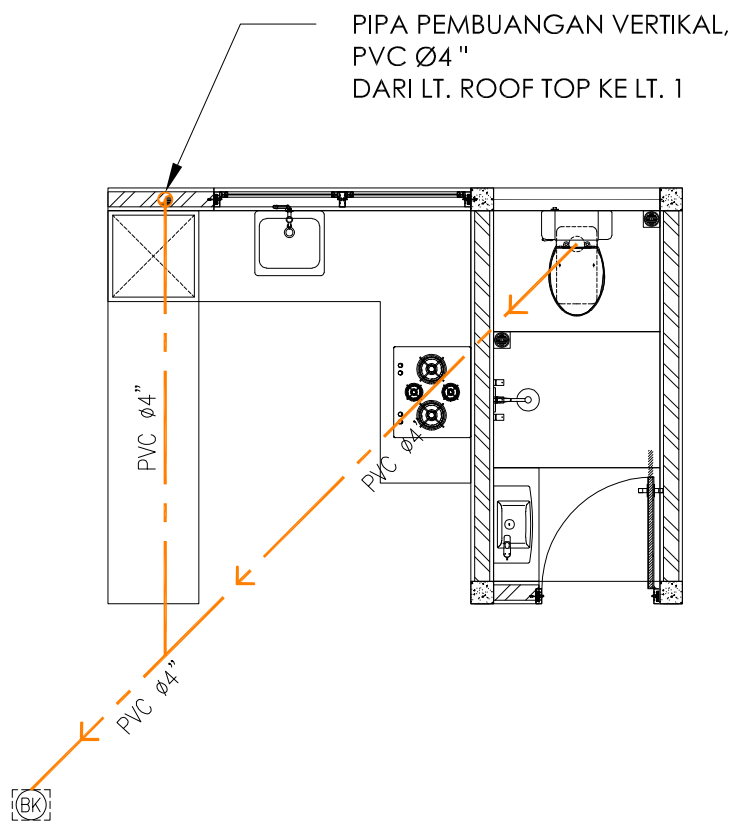

DETAIL INST. AIR LIMBAH LT.1

1 : 50


MEP-4.03

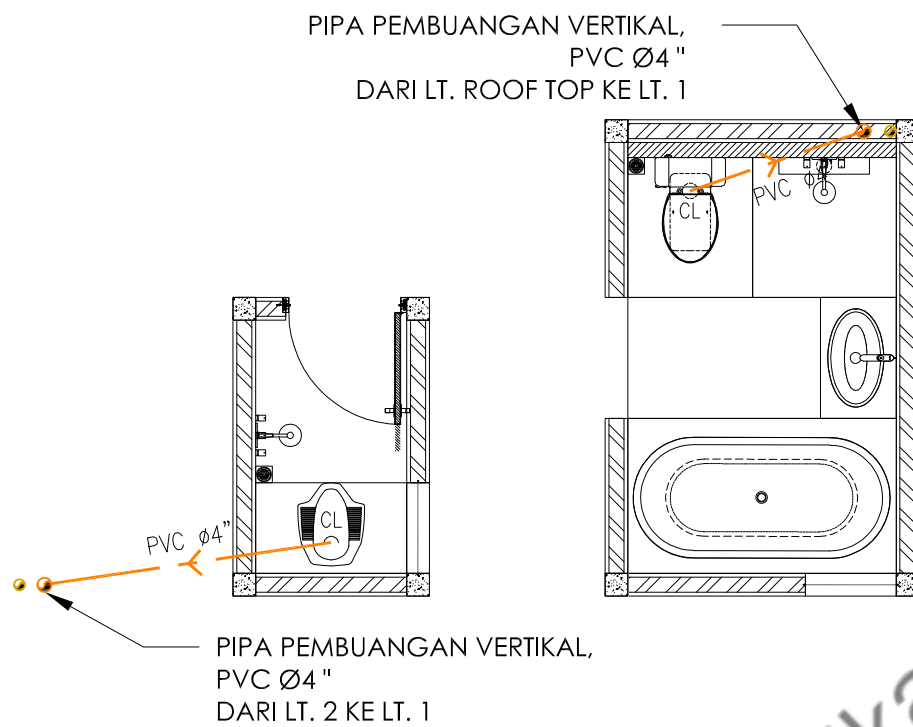

DETAIL INST. AIR LIMBAH LT.2

1 : 50


MEP-4.03

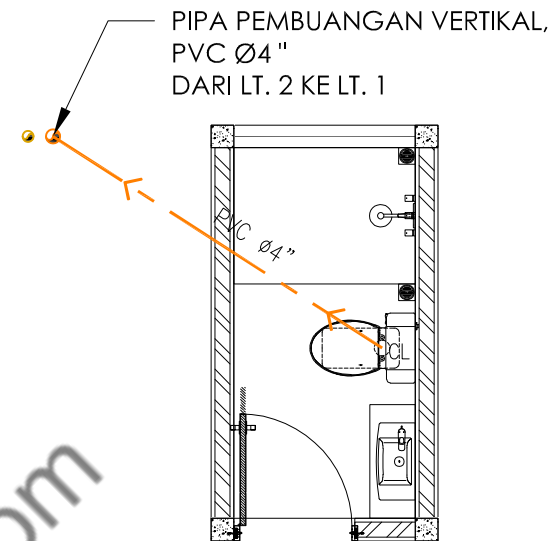

DETAIL INST. AIR LIMBAH ROOFTOP

1 : 50


MEP-4.03

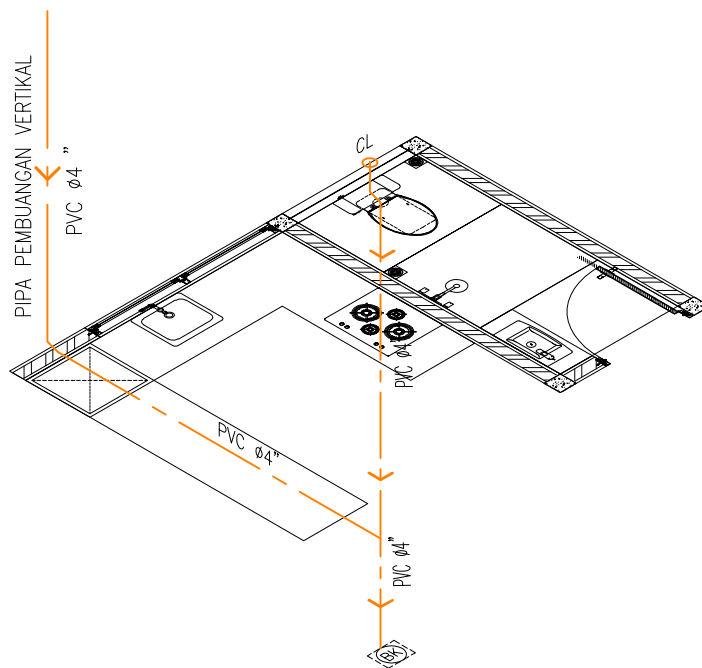

ISOMETRIK INST. AIR LIMBAH LT.1

NTS


MEP-4.03

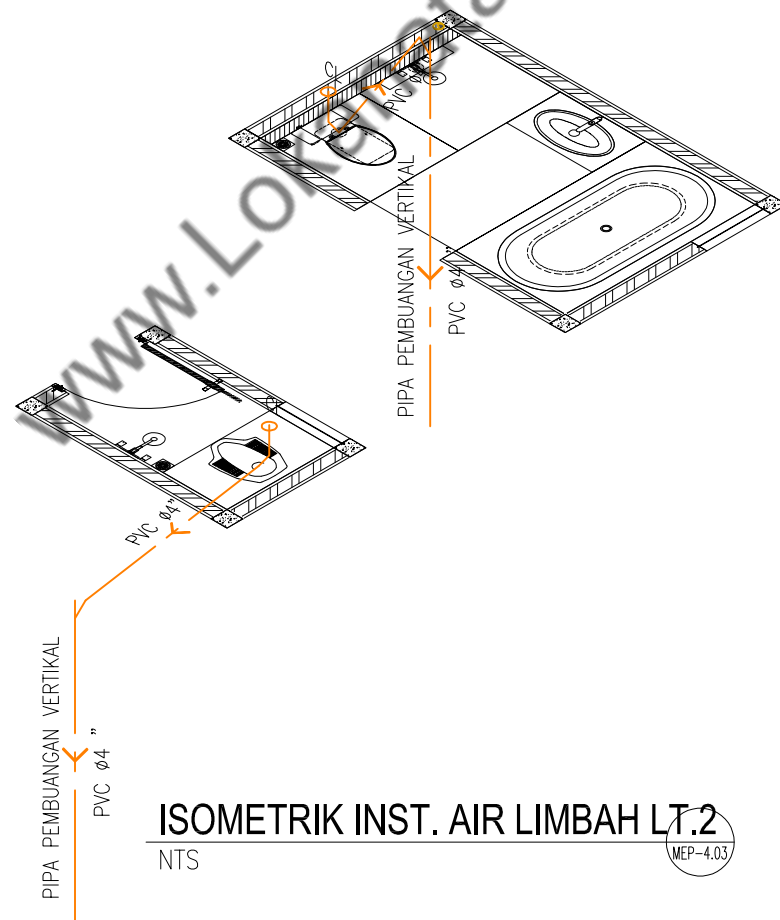

ISOMETRIK INST. AIR LIMBAH LT.2

NTS

MEP-4.03

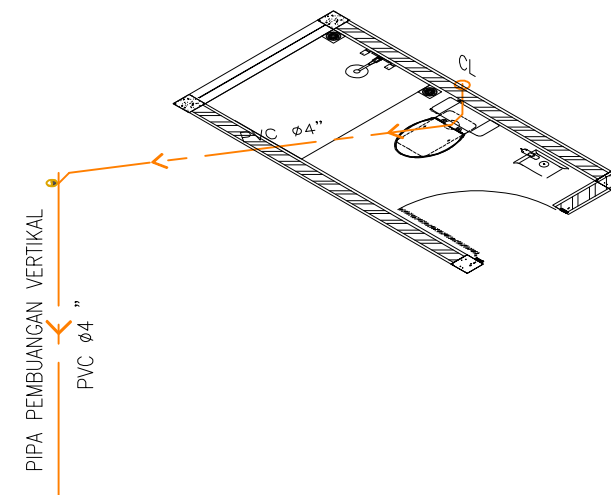

ISOMETRIK INST. AIR LIMBAH ROOFTOP

NTS

MEP-4.03

NAMA PROYEK

S-HOUSE

JATI SAMPURNA, BEKASI

PEMBERI TUGAS

IBU SOFIA

DISETUJUI OLEH :

IBU SOFIA

CATATAN

KETERANGAN :

CL KLOSET

BK BAK KONTROL

ST SEPTICTANK

---> JALUR BUANGAN AIR LIMBAH

REVISI GAMBAR

NO STATUS TGL PARAF

KONSULTAN PERENCANA

LNA

LNA and Associates
Architecture | Interior | Design Studio

ARSITEK

MEP

SIPIL

DRAFTER

NAMA PEKERJAAN

MEP

NAMA GAMBAR

**DENAH RENCANA
INSTALASI AIR LIMBAH**

TANGGAL NOVEMBER 2023


SKALA CONTROL NO. GAMBAR NO. LEMBAR

1:75

00-00

MEP-4.03

15

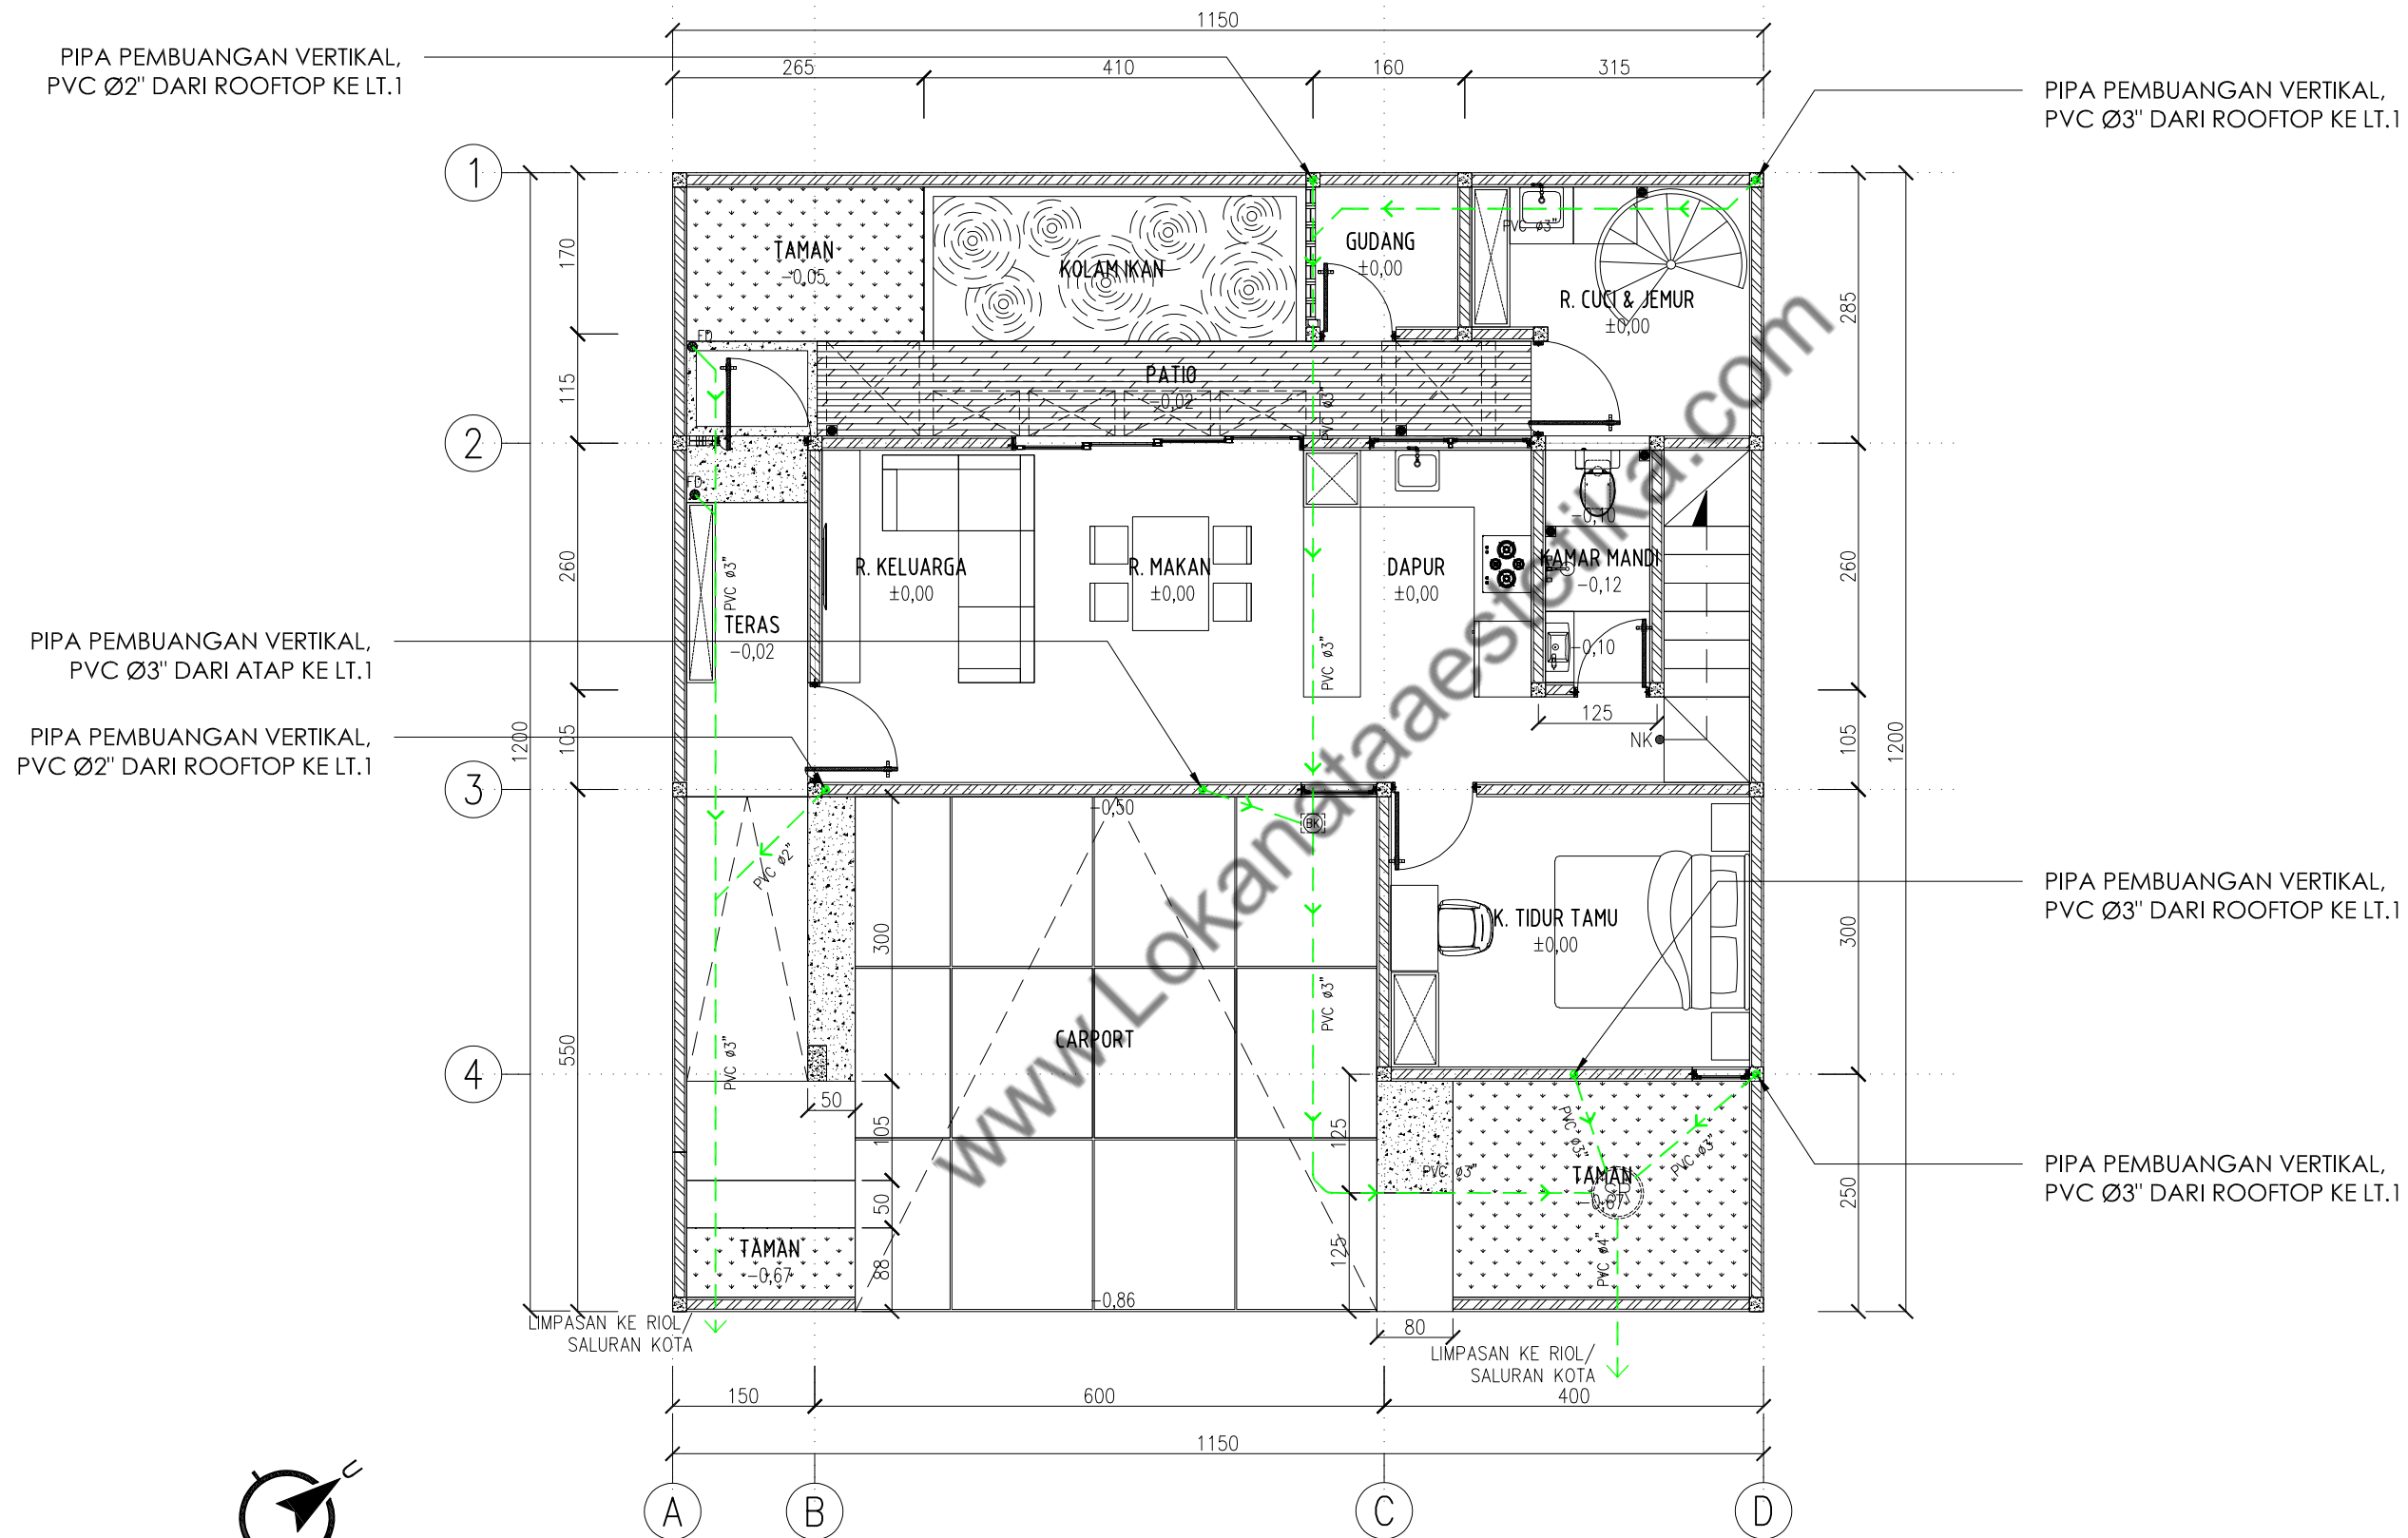

DENAH INST. AIR HUJAN LT.1

1 : 75

MEP-5.01

NAMA PROYEK

S-HOUSE

JATI SAMPURNA, BEKASI

PEMBERI TUGAS

IBU SOFIA

DISETUJUI OLEH :

IBU SOFIA

CATATAN

KETERANGAN :

FD FLOOR DRAIN

RD ROOF DRAIN

SR SUMUR RESAPAN

---> JALUR BUANGAN AIR HUJAN

REVISI GAMBAR

NO	STATUS	TGL	PARAF

KONSULTAN PERENCANA



ARSITEK

MEP

SIPIL

DRAFTER

NAMA PEKERJAAN

MEP

NAMA GAMBAR

DENAH RENCANA
INSTALASI AIR HUJAN

TANGGAL

NOVEMBER 2023


SKALA	CONTROL	NO. GAMBAR	NO. LEMBAR
1:75	00-00	MEP-5.01	16

1:75

00-00

MEP-5.01

16

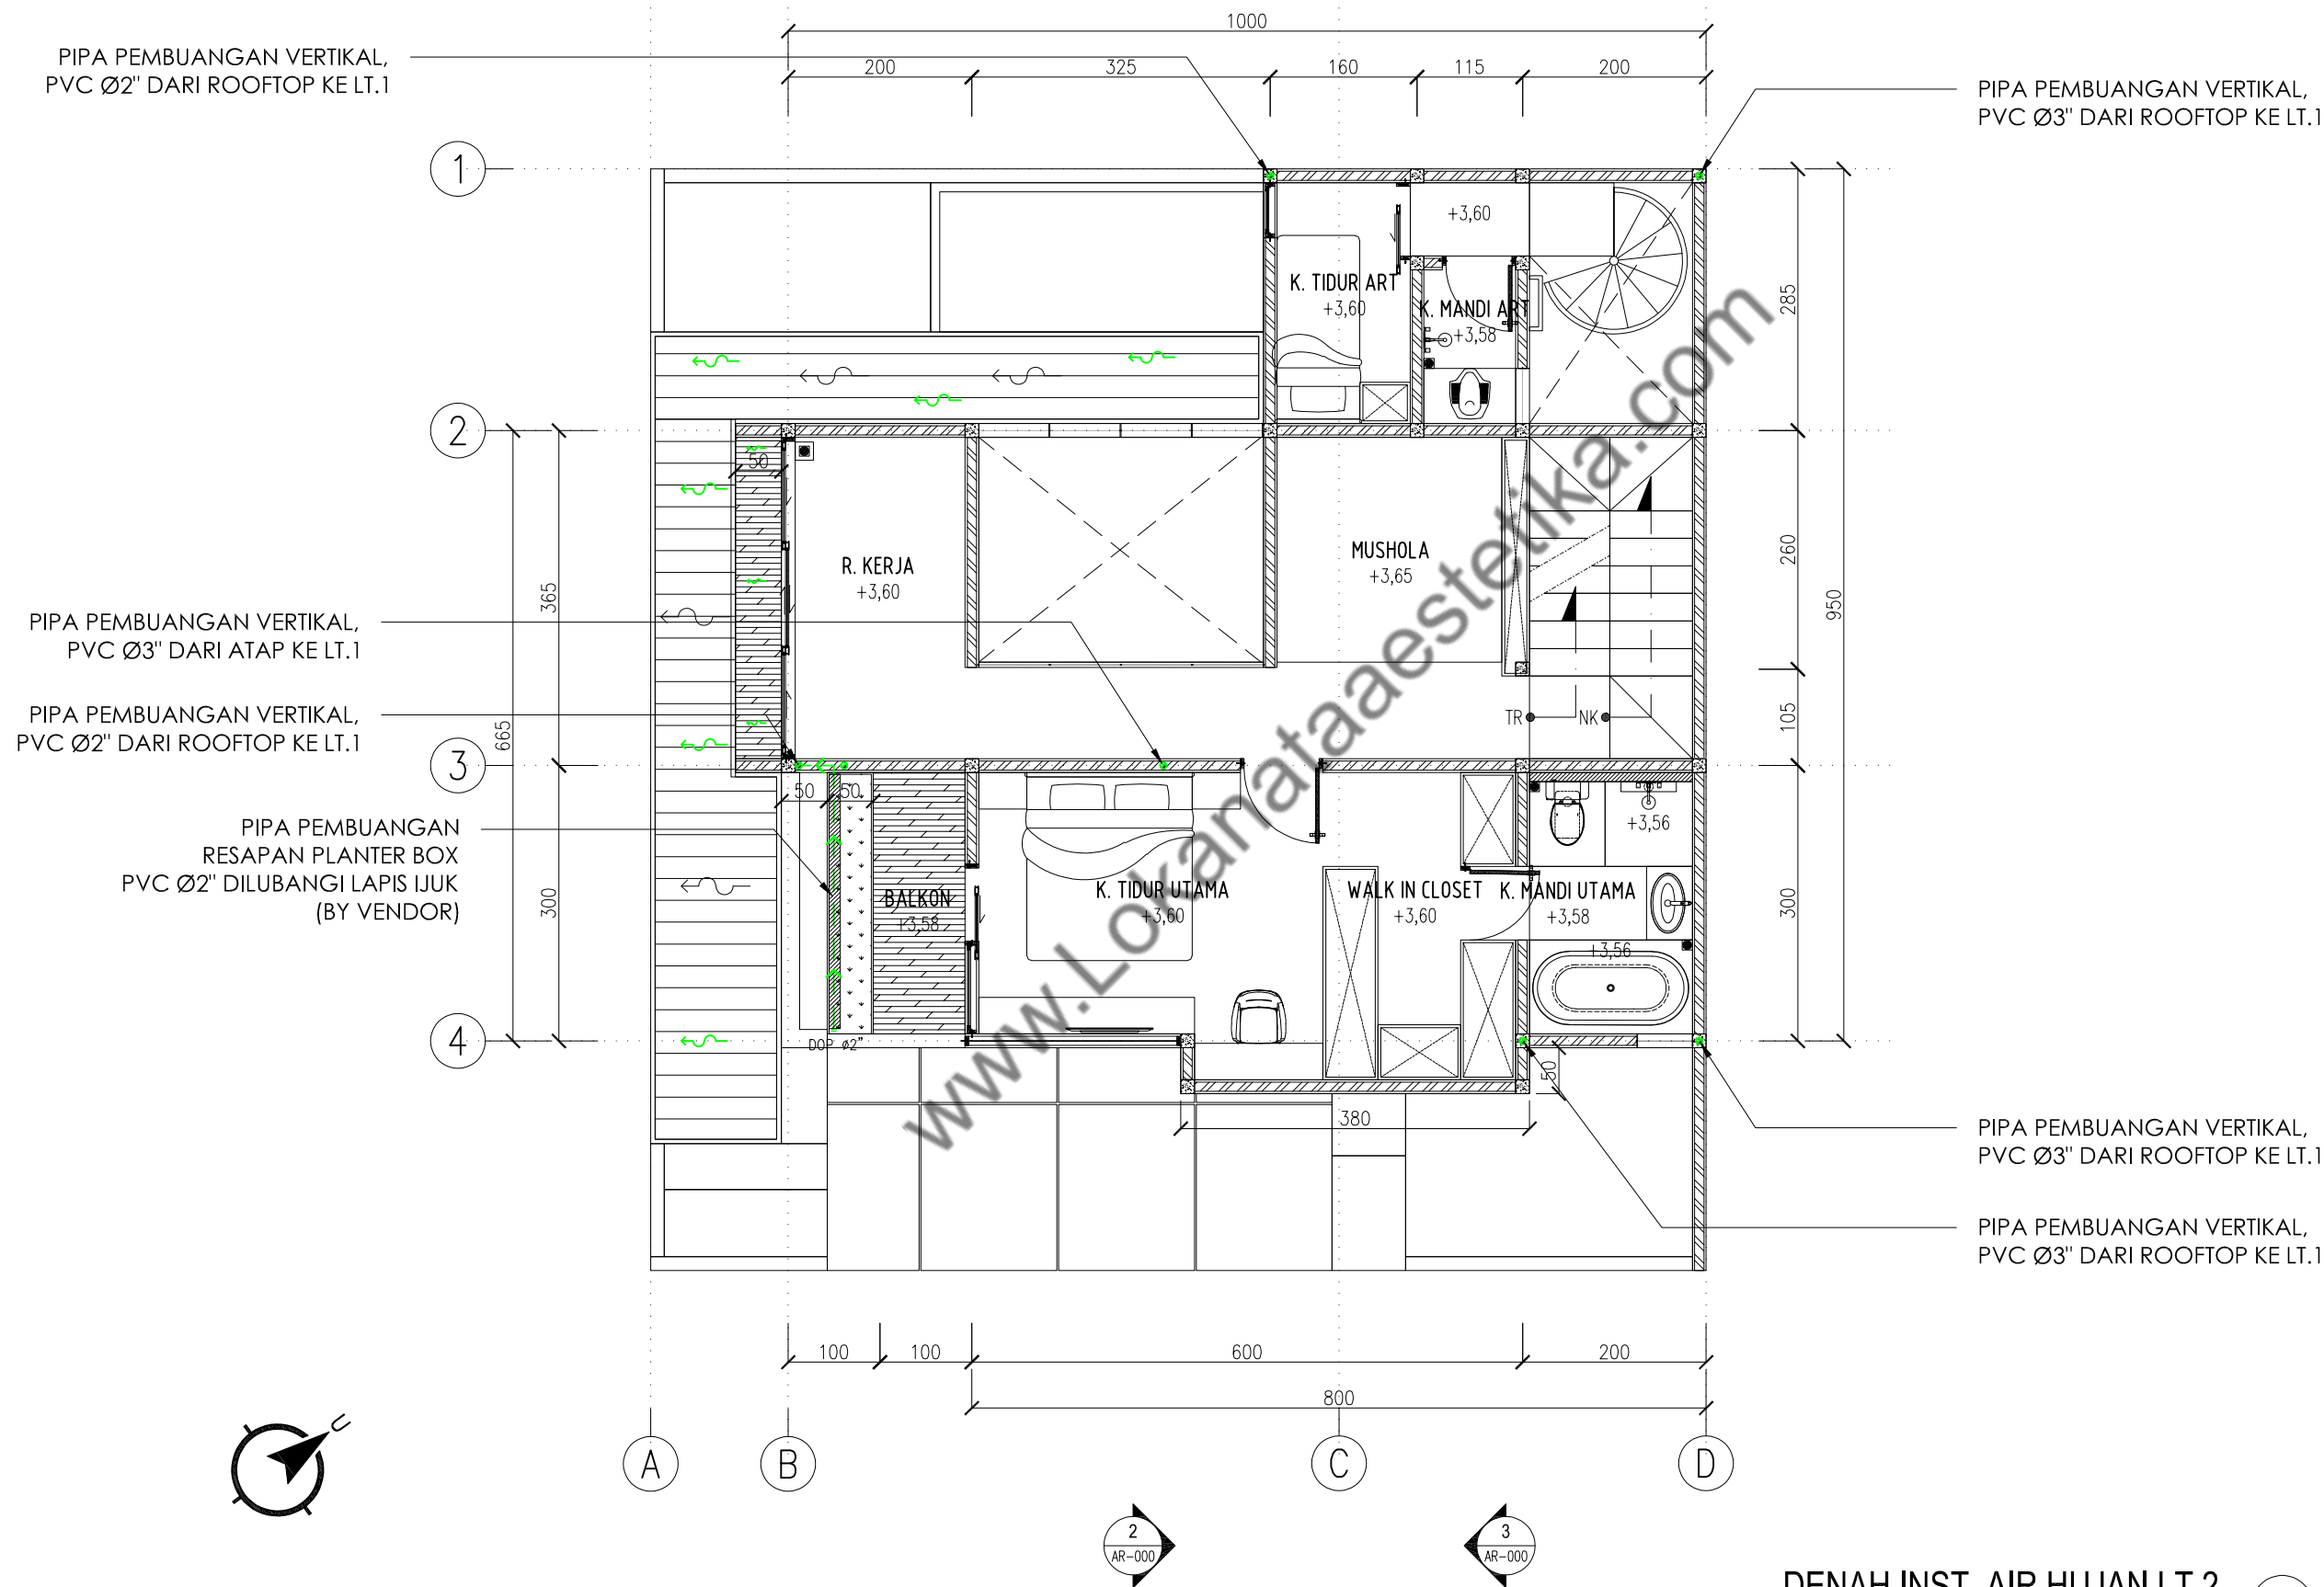

DENAH INST. AIR HUJAN LT.2
1 : 75

NAMA PROYEK

S-HOUSE

JATI SAMPURNA, BEKASI

PEMBERI TUGAS

IBU SOFIA

DISETUJUI OLEH :

IBU SOFIA

CATATAN
KETERANGAN :

FD FLOOR DRAIN
RD ROOF DRAIN
SR SUMUR RESAPAN
--> JALUR BUANGAN AIR HUJAN

REVISI GAMBAR

NO	STATUS	TGL	PARAF

KONSULTAN PERENCANA



ARSITEK	MEP
SIPIL	DRAFTER

NAMA PEKERJAAN

MEP

NAMA GAMBAR

DENAH RENCANA
INSTALASI AIR HUJAN

TANGGAL NOVEMBER 2023

SKALA	CONTROL	NO. GAMBAR	NO. LEMBAR
1:75	00-00	MEP-5.02	17

PIPA PEMBUANGAN VERTIKAL,
PVC Ø2" DARI ROOFTOP KE LT.1

PIPA PEMBUANGAN VERTIKAL,
PVC Ø3" DARI ROOFTOP KE LT.1

PIPA PEMBUANGAN
RESAPAN PLANTER BOX
PVC Ø2" DILUBANGI LAPIS IJUK
(BY VENDOR)

PIPA PEMBUANGAN VERTIKAL,
PVC Ø2" DARI ROOFTOP KE LT.1

PIPA PEMBUANGAN VERTIKAL,
PVC Ø3" DARI ATAP KE LT.1

PIPA PEMBUANGAN VERTIKAL,
PVC Ø3" DARI ROOFTOP KE LT.1

PIPA PEMBUANGAN VERTIKAL,
PVC Ø3" DARI ROOFTOP KE LT.1



DENAH INST. AIR HUJAN ROOFTOP

1 : 75

MEP-5.03

NAMA PROYEK

S-HOUSE

JATI SAMPURNA, BEKASI

PEMBERI TUGAS

IBU SOFIA

DISETUJUI OLEH :

IBU SOFIA

CATATAN

KETERANGAN :

FD FLOOR DRAIN

RD ROOF DRAIN

SR SUMUR RESAPAN

--> JALUR BUANGAN AIR HUJAN

REVISI GAMBAR

NO	STATUS	TGL	PARAF

KONSULTAN PERENCANA



LNA and Associates
Architecture | Interior | Design Studio

ARSITEK MEP

SIPIIL DRAFTER

NAMA PEKERJAAN

MEP

NAMA GAMBAR


DENAH RENCANA
INSTALASI AIR HUJAN

TANGGAL NOVEMBER 2023

SKALA	CONTROL	NO. GAMBAR	NO. LEMBAR
1:75	00-00	MEP-5.03	18



PIPA PEMBUANGAN VERTIKAL,
PVC Ø3" DARI ATAP KE LT.1

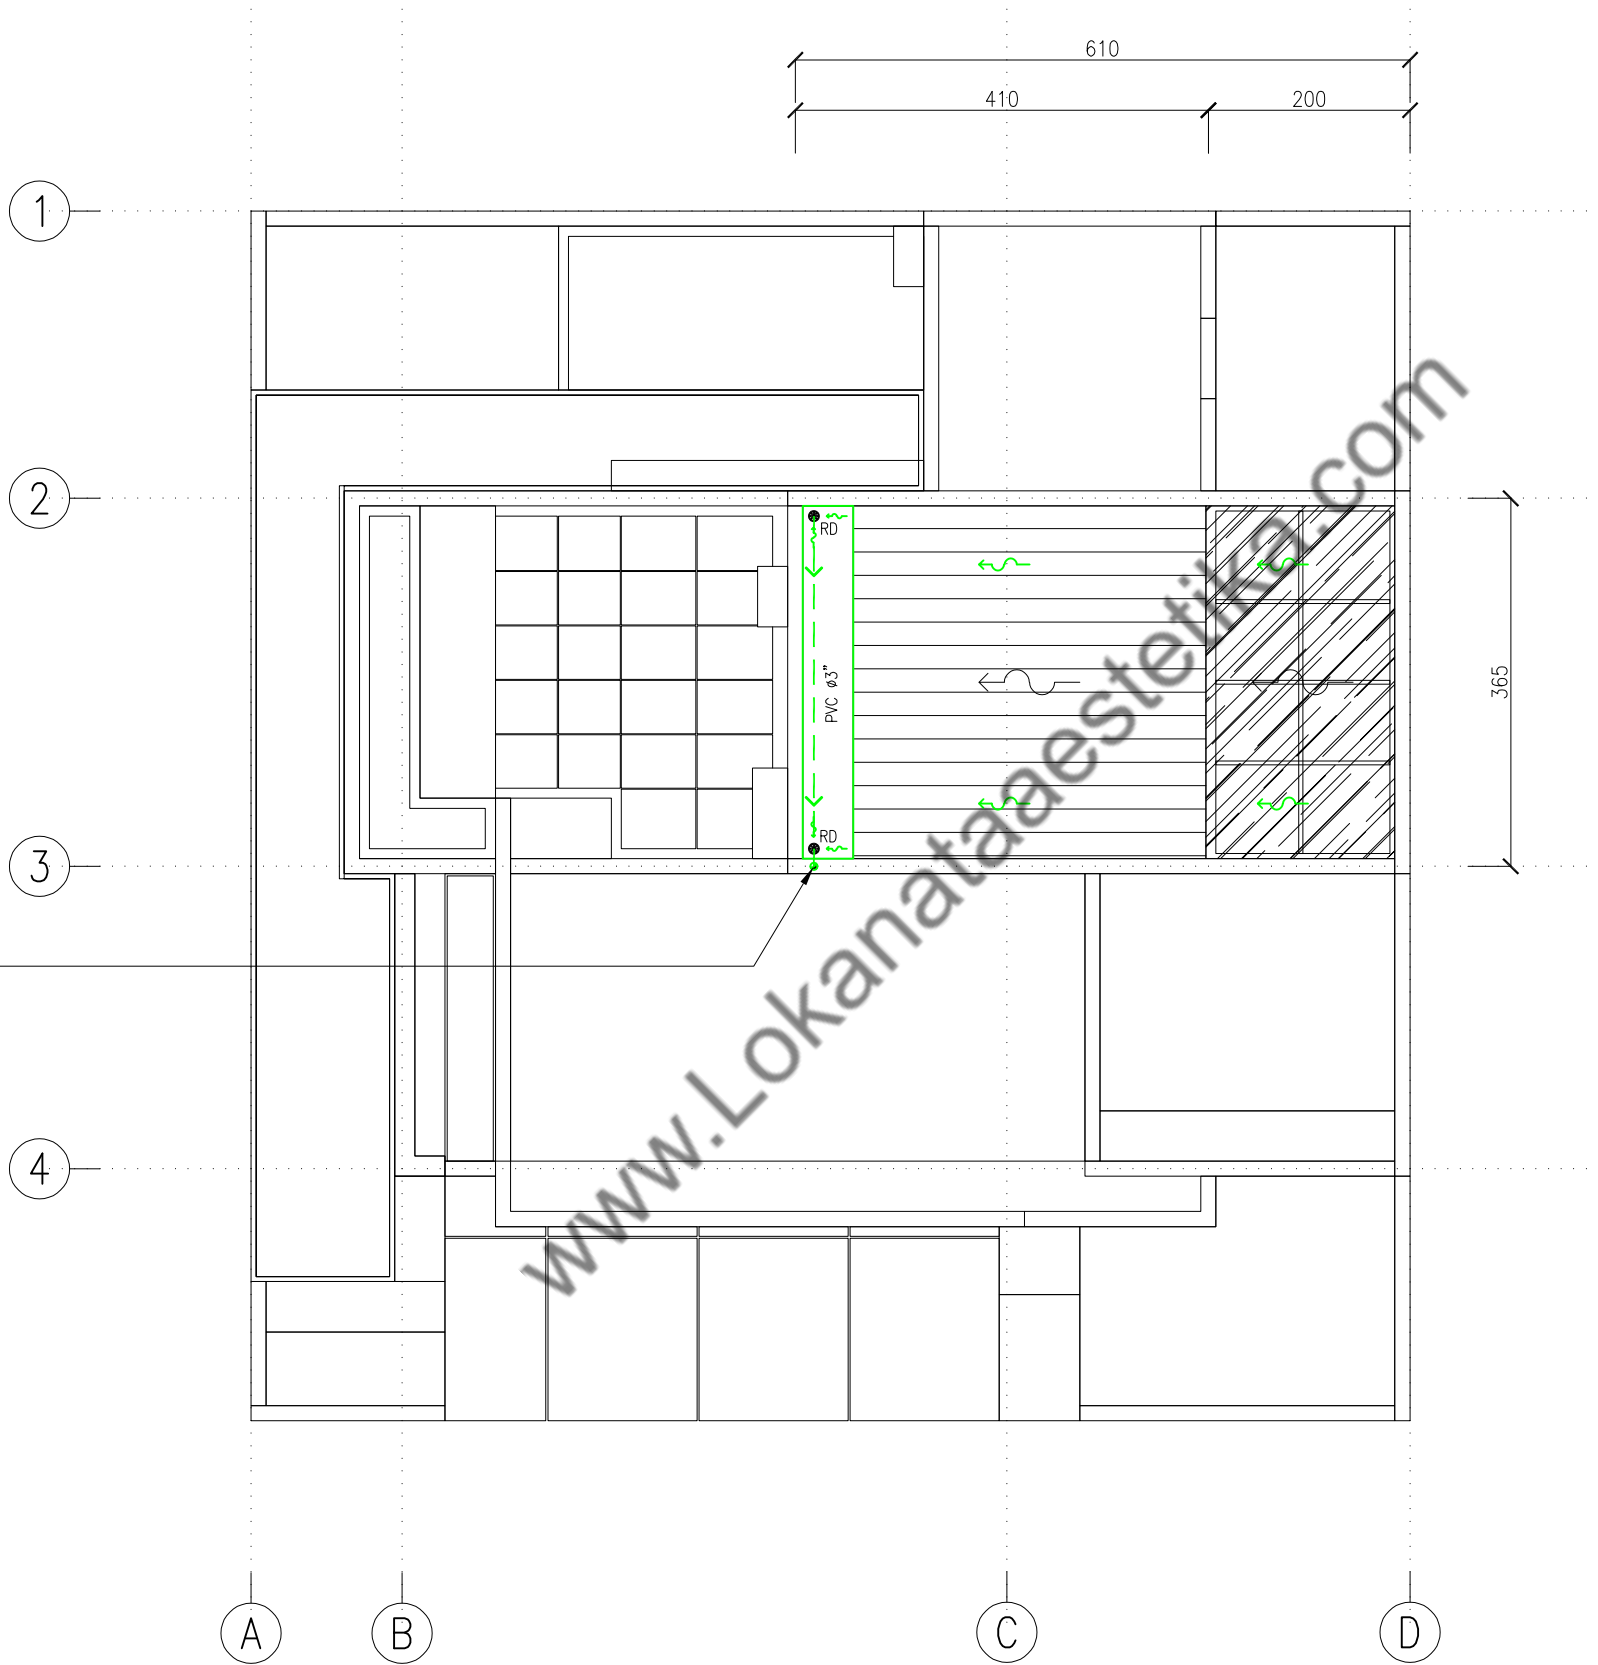

DENAH INST. AIR HUJAN ATAP

1 : 75

MEP-5.04

NAMA PROYEK

S-HOUSE

JATI SAMPURNA, BEKASI

PEMBERI TUGAS

IBU SOFIA

DISETUJUI OLEH :

IBU SOFIA

CATATAN

KETERANGAN :

FD FLOOR DRAIN

RD ROOF DRAIN

SR SUMUR RESAPAN

--> JALUR BUANGAN AIR HUJAN

REVISI GAMBAR

NO	STATUS	TGL	PARAF
----	--------	-----	-------

KONSULTAN PERENCANA



LNA and Associates
Architecture | Interior | Design Studio

ARSITEK

MEP

SIPIL

DRAFTER

NAMA PEKERJAAN

MEP

NAMA GAMBAR

**DENAH RENCANA
INSTALASI AIR HUJAN**

TANGGAL

NOVEMBER 2023

SKALA

CONTROL

NO. GAMBAR


NO. LEMBAR

1:75

00-00

MEP-5.04

19

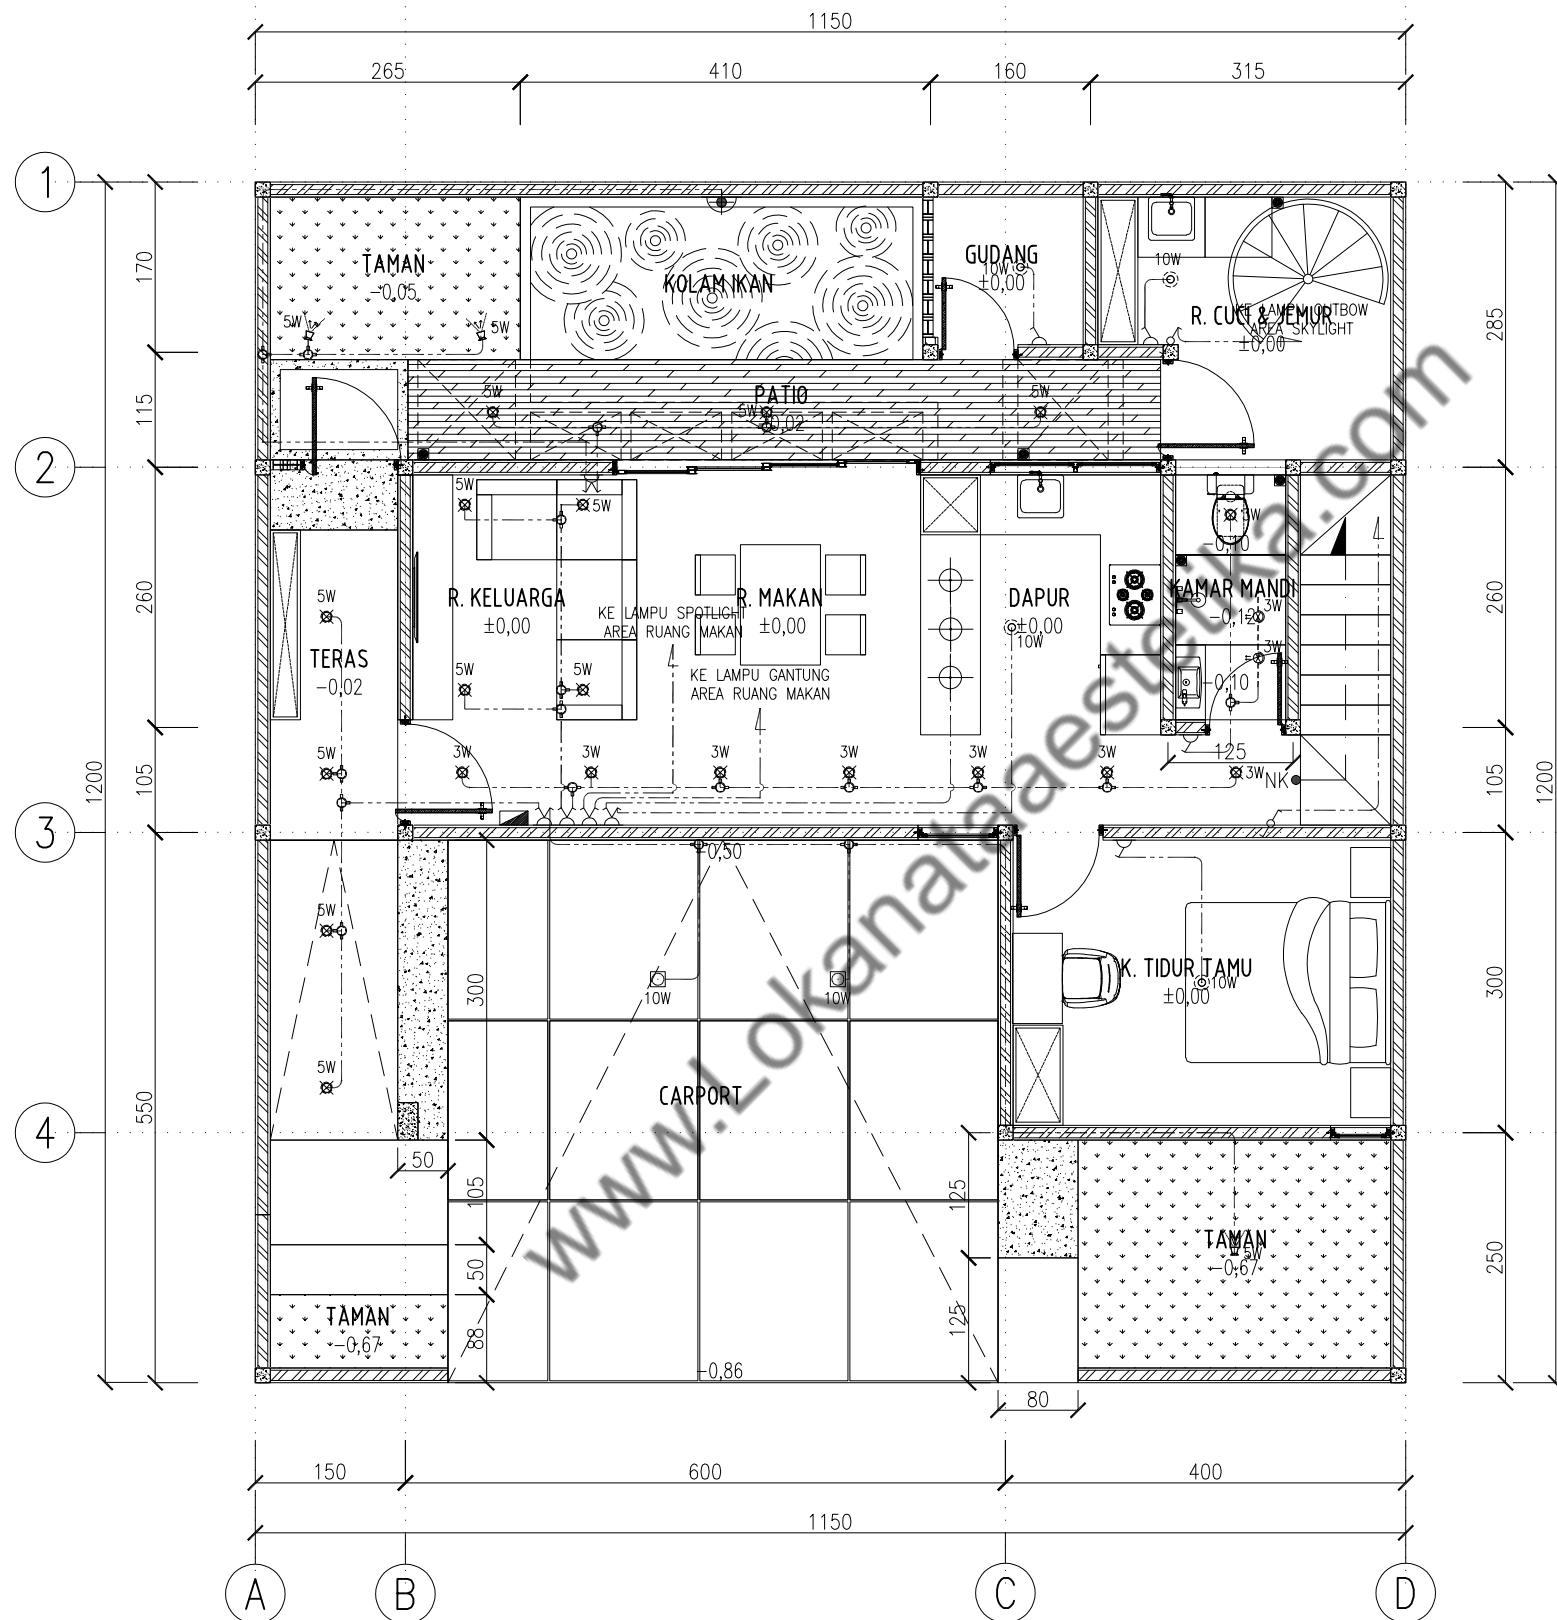

DENAH INST. TITIK LAMPU LT.1

1 : 75

MEP-6.01

NAMA PROYEK

S-HOUSE

JATI SAMPURNA, BEKASI

PEMBERI TUGAS

IBU SOFIA

DISETUJUI OLEH :

IBU SOFIA

CATATAN

KETERANGAN :

- SAKLAR SINGLE
- SAKLAR DOUBLE
- SAKLAR HOTEL
- LAMPU DOWNLIGHT LED
- LAMPU SPOTLIGHT LED
- LAMPU LED OUTBOW
- LAMPU SPOTLIGHT OUTDOOR
- LAMPU DINDING
- LAMPU GANTUNG
- TRACK LAMP SPOTLIGHT LED
- TEE DOOS
- JALUR KABEL INSTALASI

REVISI GAMBAR

NO	STATUS	TGL	PARAF
----	--------	-----	-------

KONSULTAN PERENCANA



LNA and Associates
Architecture | Interior | Design Studio

ARSITEK

MEP

SIPIL

DRAFTER

NAMA PEKERJAAN

MEP


NAMA GAMBAR

DENAH RENCANA
INSTALASI TITIK LAMPU

TANGGAL NOVEMBER 2023

SKALA	CONTROL	NO. GAMBAR	NO. LEMBAR
-------	---------	------------	------------

1:75	00-00	MEP-6.01	01
------	-------	----------	----

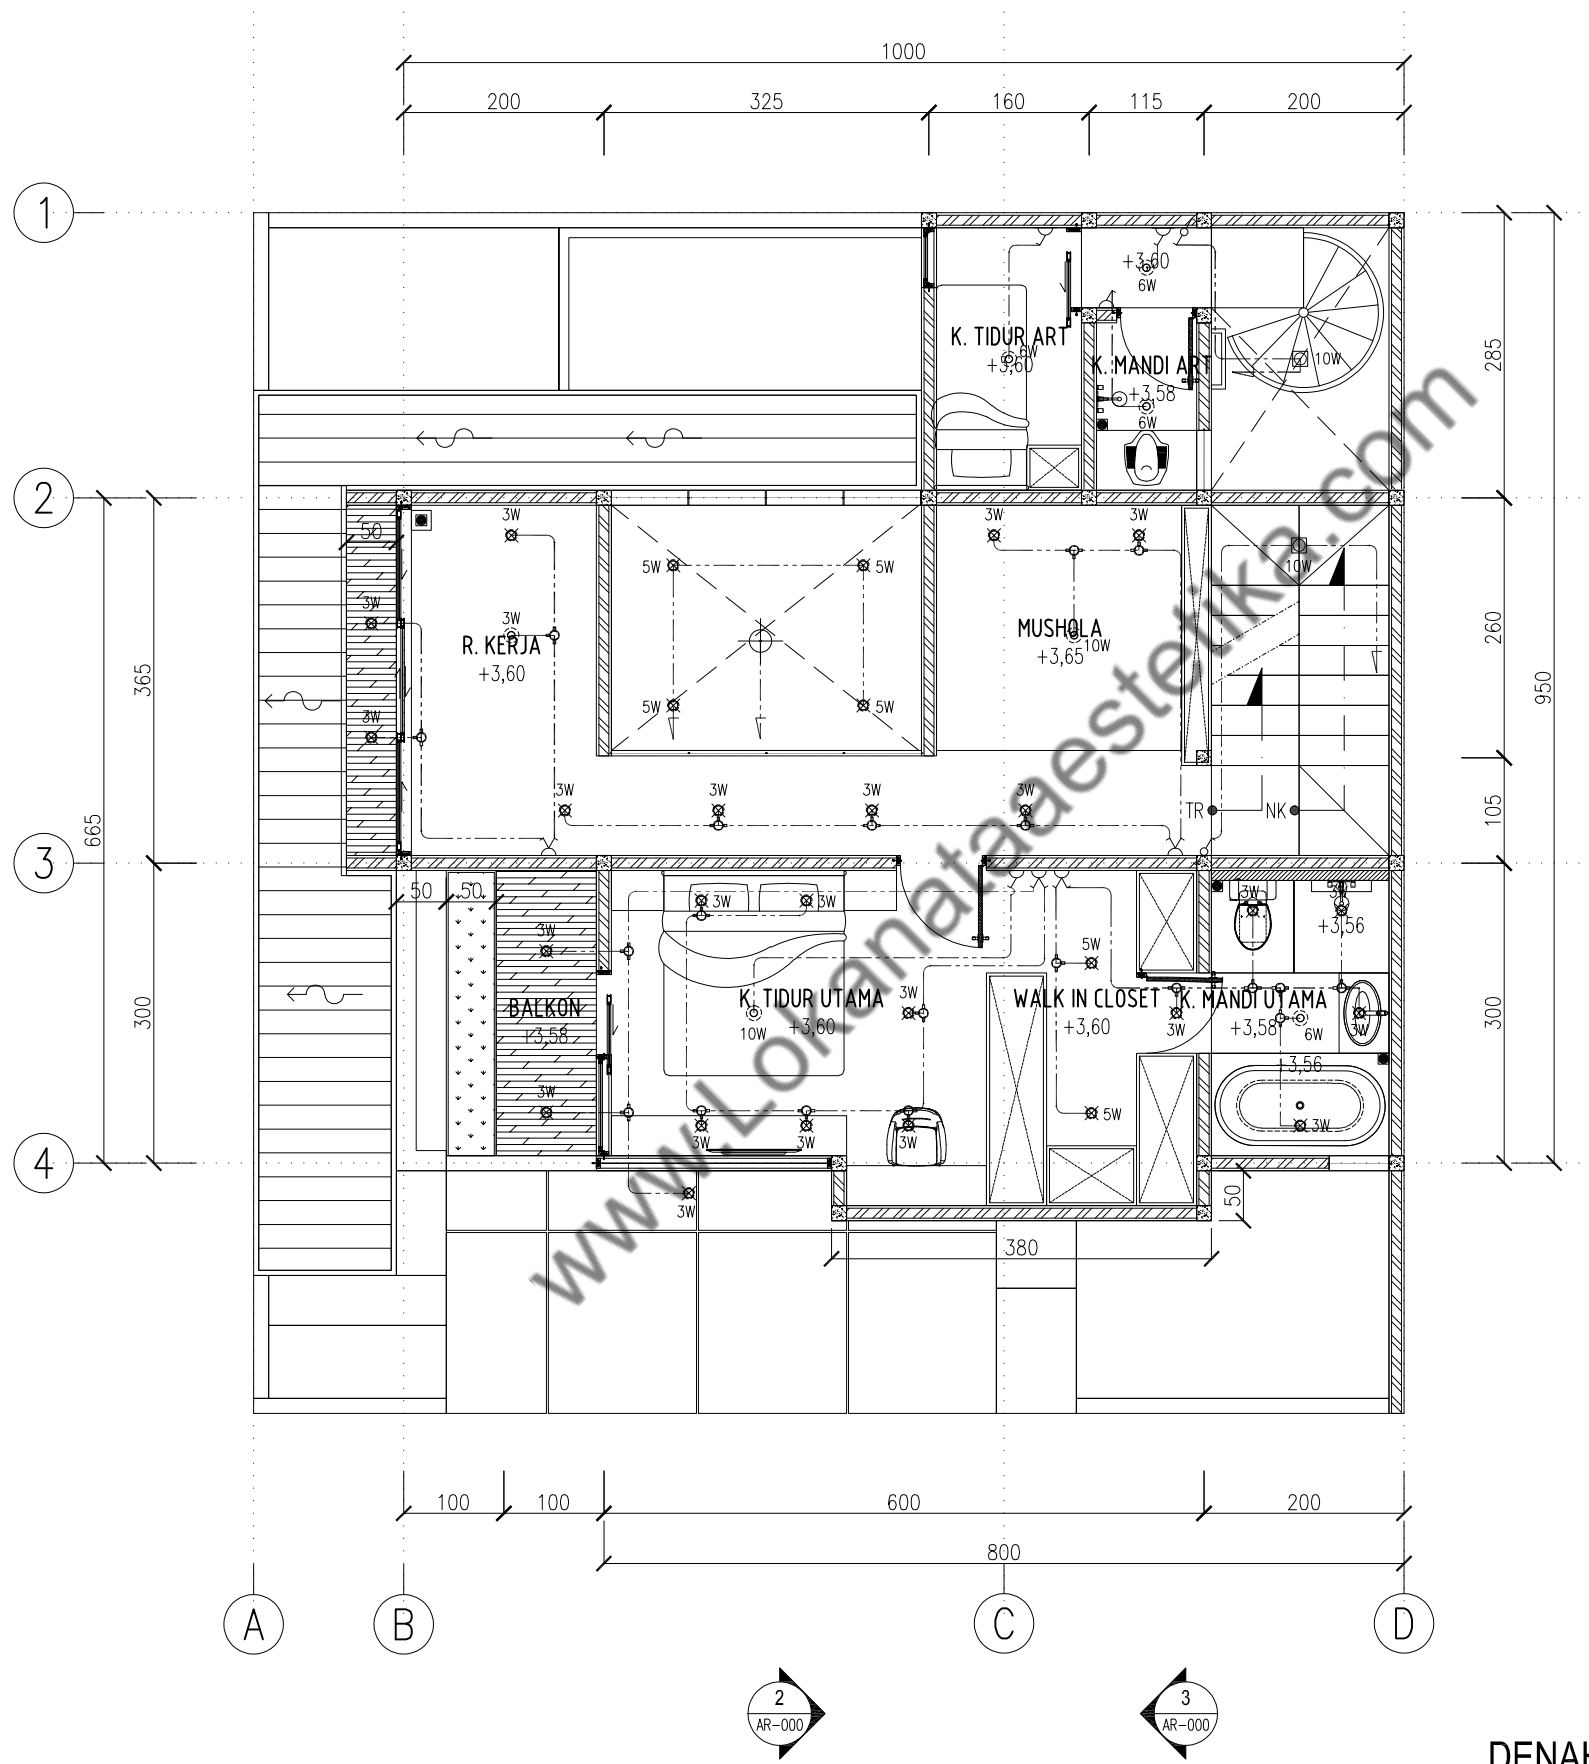

DENAH INST. TITIK LAMPU LT.2
1 : 75

NAMA PROYEK

S-HOUSE

JATI SAMPURNA, BEKASI

PEMBERI TUGAS

IBU SOFIA

DISETUJUI OLEH :

IBU SOFIA

CATATAN

KETERANGAN :

SAKLAR SINGLE

SAKLAR DOUBLE

SAKLAR HOTEL

LAMPU DOWNLIGHT LED

LAMPU SPOTLIGHT LED

LAMPU LED OUTBOW

LAMPU SPOTLIGHT OUTDOOR

LAMPU DINDING

LAMPU GANTUNG

TRACK LAMP SPOTLIGHT LED

TEE DOOS

JALUR KABEL INSTALASI

REVISI GAMBAR

NO	STATUS	TGL	PARAF

KONSULTAN PERENCANA

LNA and Associates

Architecture | Interior | Design Studio

ARSITEK

MEP

SIPIL

DRAFTER

NAMA PEKERJAAN

MEP

NAMA GAMBAR

DENAH RENCANA
INSTALASI TITIK LAMPU

TANGGAL

NOVEMBER 2023

SKALA

1:75

CONTROL


00-00

NO. GAMBAR

MEP-6.02

NO. LEMBAR

02

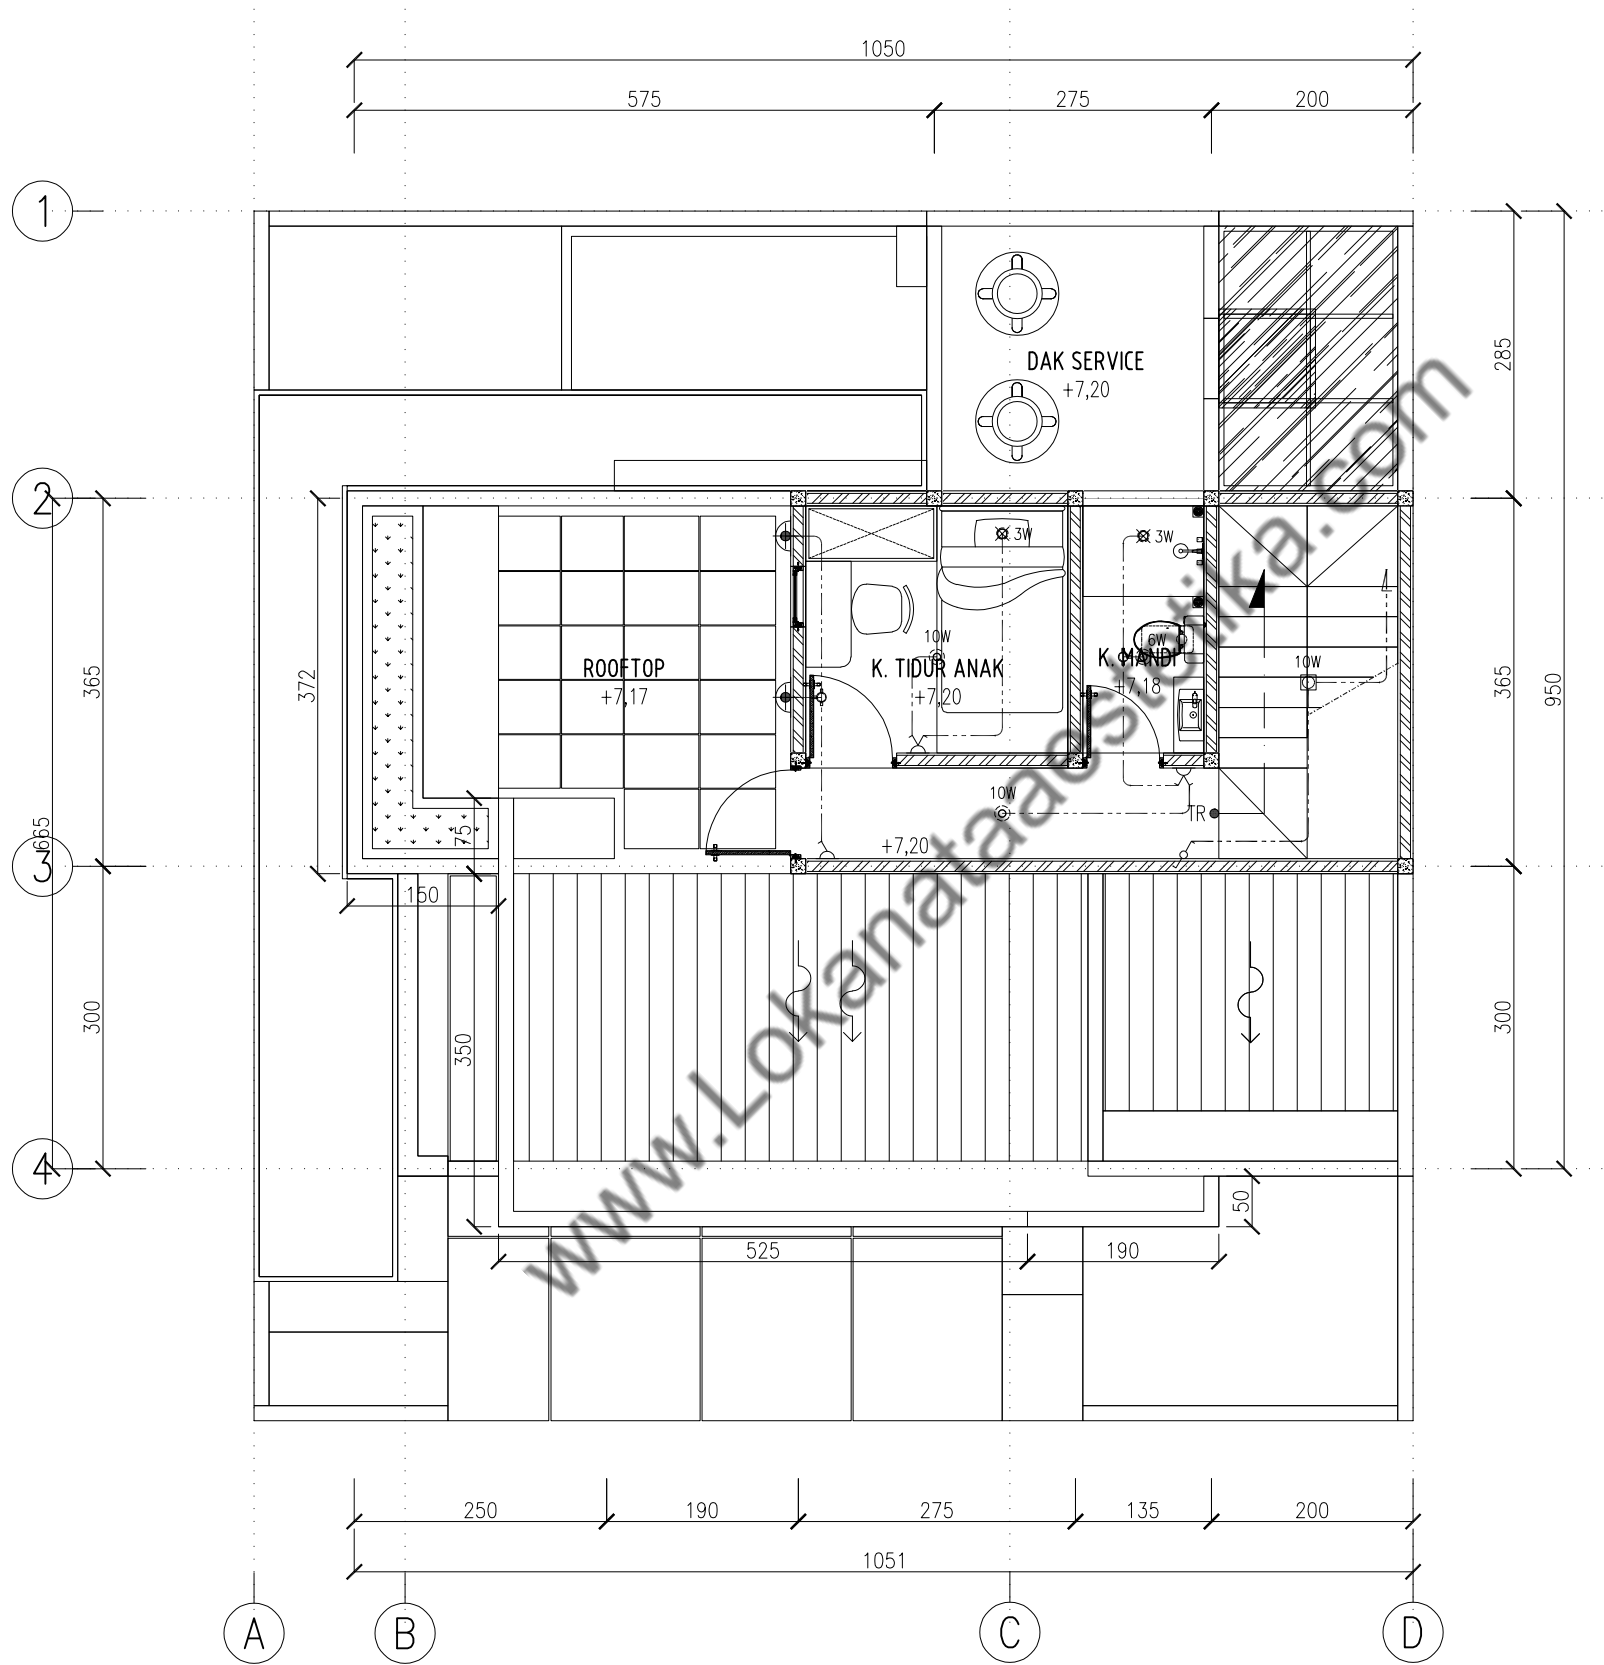

DENAH INST. TITIK LAMPU ROOFTOP

1 : 75

MEP-6.03

NAMA PROYEK

S-HOUSE

JATI SAMPURNA, BEKASI

PEMBERI TUGAS

IBU SOFIA

DISETUJUI OLEH :

IBU SOFIA

CATATAN

KETERANGAN :

- SAKLAR SINGLE
- SAKLAR DOUBLE
- SAKLAR HOTEL
- LAMPU DOWNLIGHT LED
- LAMPU SPOTLIGHT LED
- LAMPU LED OUTBOW
- LAMPU SPOTLIGHT OUTDOOR
- LAMPU DINDING
- LAMPU GANTUNG
- TRACK LAMP SPOTLIGHT LED
- TEE DOOS
- JALUR KABEL INSTALASI

REVISI GAMBAR

NO	STATUS	TGL	PARAF
----	--------	-----	-------

KONSULTAN PERENCANA



LNA and Associates
Architecture | Interior | Design Studio

ARSITEK

MEP

SIPIL

DRAFTER

NAMA PEKERJAAN

MEP

NAMA GAMBAR

**DENAH RENCANA
INSTALASI TITIK LAMPU**

TANGGAL

NOVEMBER 2023

SKALA

CONTROL

NO. GAMBAR


NO. LEMBAR

1:75

00-00

MEP-6.03

03

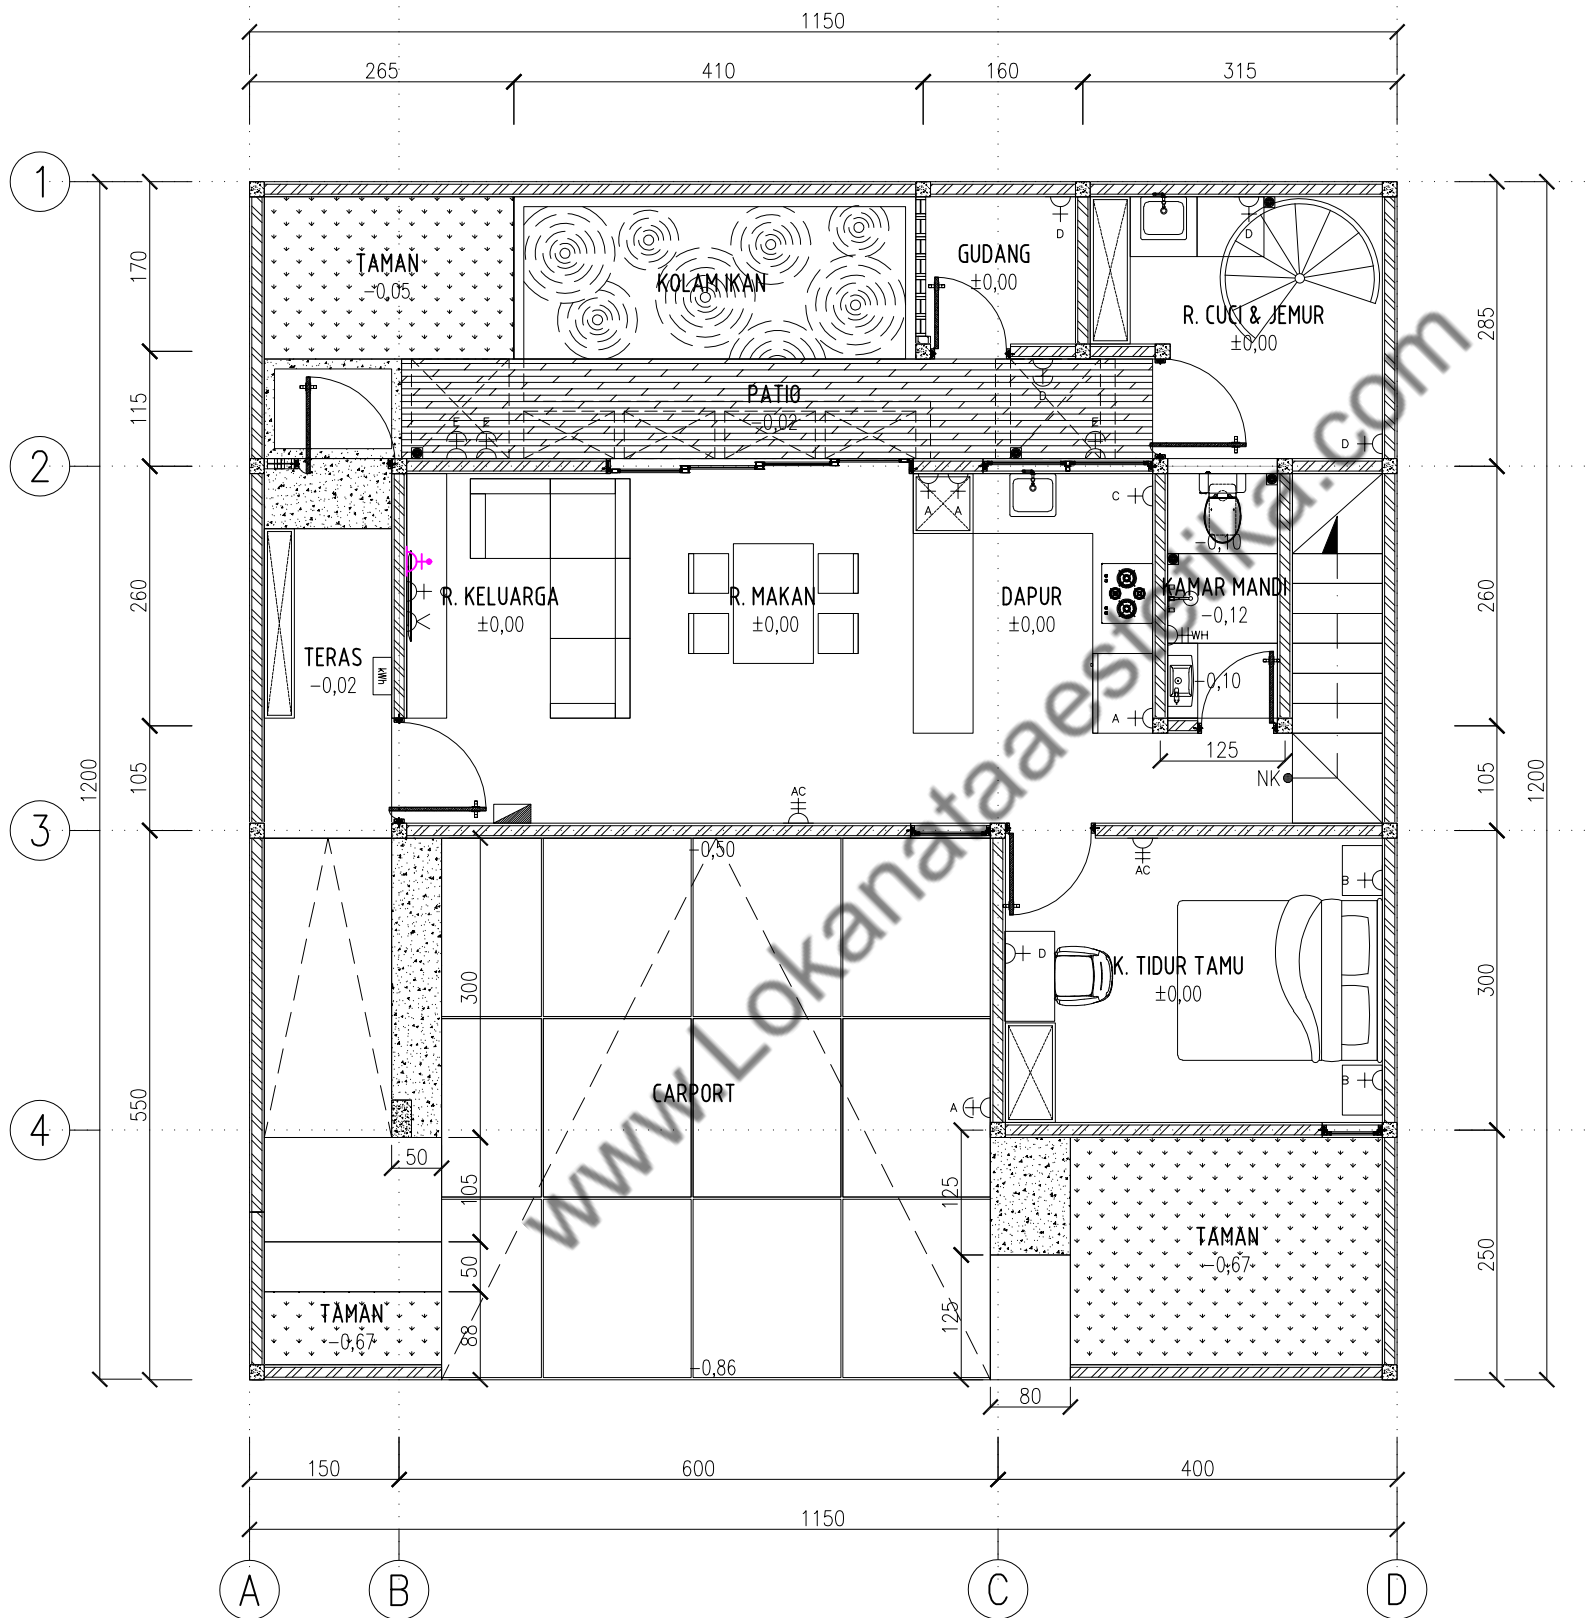

DENAH INST. TITIK DAYA LT.1

1 : 75

MEP-7.01

NAMA PROYEK

S-HOUSE

JATI SAMPURNA, BEKASI

PEMBERI TUGAS

IBU SOFIA

DISETUJUI OLEH :

IBU SOFIA

CATATAN

KETERANGAN :

- STOPKONTAK TIPE A (ELEV. 30cm)
- STOPKONTAK TIPE B (ELEV. 60cm)
- STOPKONTAK TIPE C (ELEV. 90cm)
- STOPKONTAK TIPE D (ELEV. ±130cm)
- STOPKONTAK TIPE E MODEL TERTUTUP (COVERED; ELEV. MENYESUAIKAN LAPANGAN)
- STOPKONTAK MODEL TERTUTUP (COVERED; ELEV. MENGIKUTI TIPE)
- STOPKONTAK AC (ELEV. 270cm)
- STOPKONTAK WATER HEATER (ELEV. MENYESUAIKAN LAPANGAN)
- OUTLET ANTENA TV (ELEV. 90cm)
- OUTLET INTERNET/KABEL FO (ELEV. 90cm)
- KWH METER
- MCB BOX

REVISI GAMBAR

NO	STATUS	TGL	PARAF

KONSULTAN PERENCANA

LNA
LNA and Associates
Architecture | Interior | Design Studio

ARSITEK MEP

SIPIL DRAFTER

NAMA PEKERJAAN


MEP

NAMA GAMBAR

DENAH RENCANA
INSTALASI TITIK DAYA

TANGGAL NOVEMBER 2023

SKALA	CONTROL	NO. GAMBAR	NO. LEMBAR
1:75	00-00	MEP-7.01	04

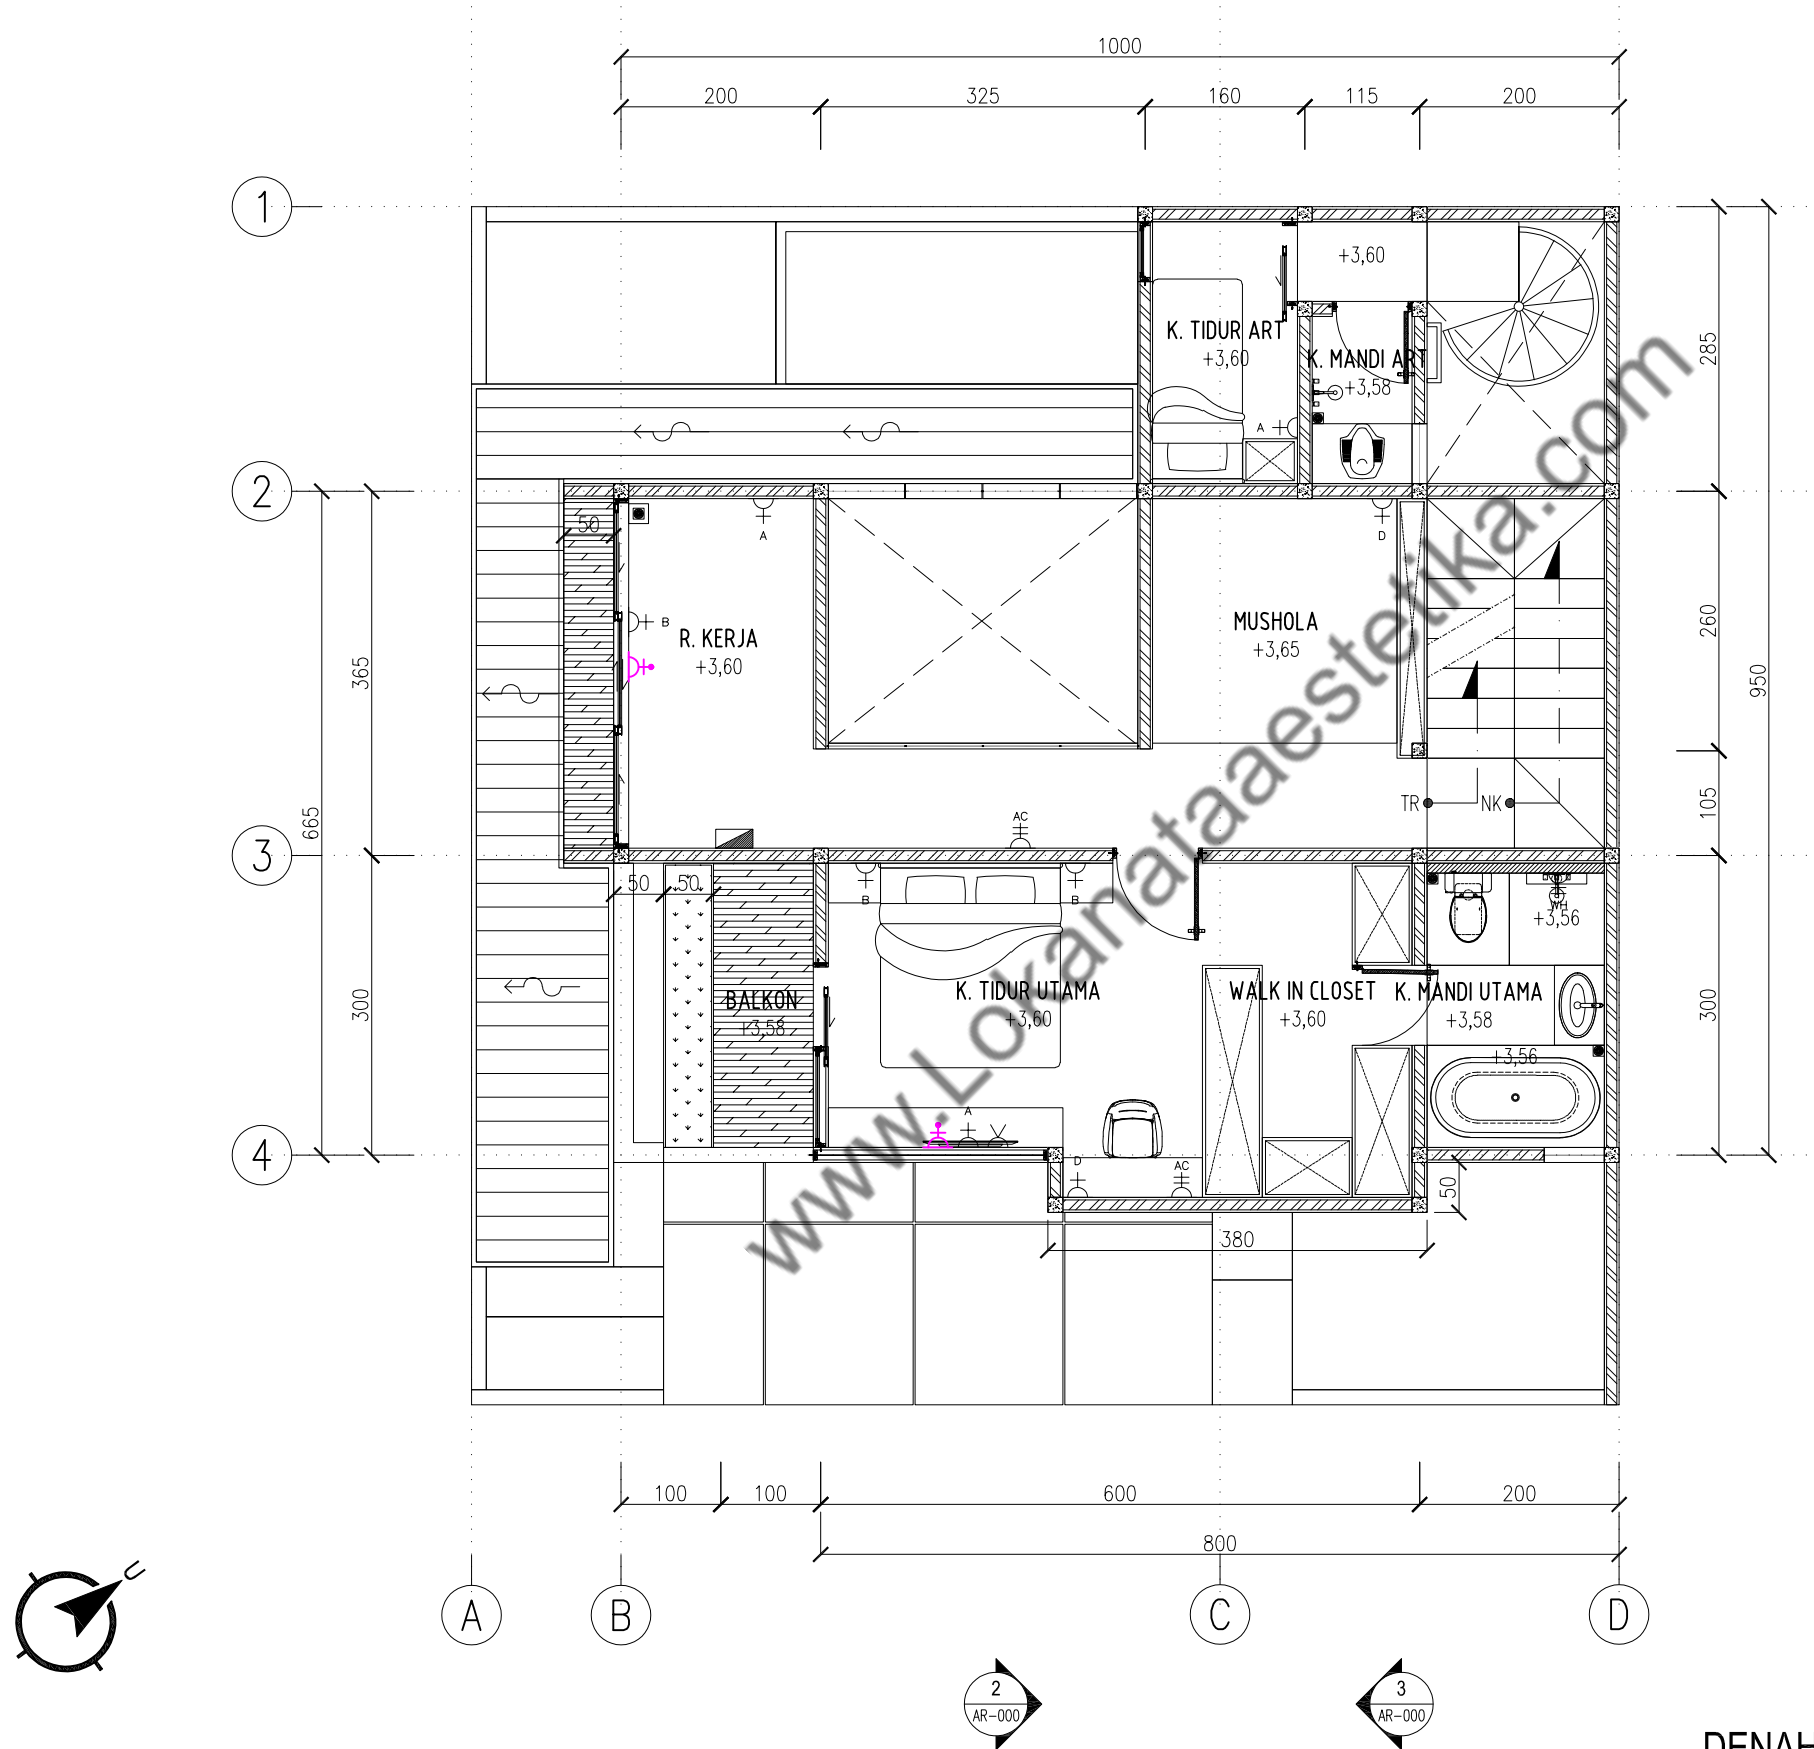

DENAH INST. TITIK DAYA LT.2
1 : 75

NAMA PROYEK

S-HOUSE

JATI SAMPURNA, BEKASI

PEMBERI TUGAS

IBU SOFIA

DISETUJUI OLEH :

IBU SOFIA

CATATAN

KETERANGAN :

- STOPKONTAK TIPE A (ELEV. 30cm)
- STOPKONTAK TIPE B (ELEV. 60cm)
- STOPKONTAK TIPE C (ELEV. 90cm)
- STOPKONTAK TIPE D (ELEV. ±130cm)
- STOPKONTAK TIPE E MODEL TERTUTUP (COVERED; ELEV. MENYESUAIKAN LAPANGAN)
- STOPKONTAK MODEL TERTUTUP (COVERED; ELEV. MENGIKUTI TIPE)
- STOPKONTAK AC (ELEV. 270cm)
- STOPKONTAK WATER HEATER (ELEV. MENYESUAIKAN LAPANGAN)
- OUTLET ANTENA TV (ELEV. 90cm)
- OUTLET INTERNET/KABEL FO (ELEV. 90cm)
- KWH METER
- MCB BOX

REVISI GAMBAR

NO	STATUS	TGL	PARAF
----	--------	-----	-------

KONSULTAN PERENCANA



ARSITEK	MEP
SIPIL	DRAFTER

NAMA PEKERJAAN


MEP

NAMA GAMBAR

DENAH RENCANA INSTALASI TITIK DAYA

TANGGAL NOVEMBER 2023

SKALA	CONTROL	NO. GAMBAR	NO. LEMBAR
1:75	00-00	MEP-7.02	05

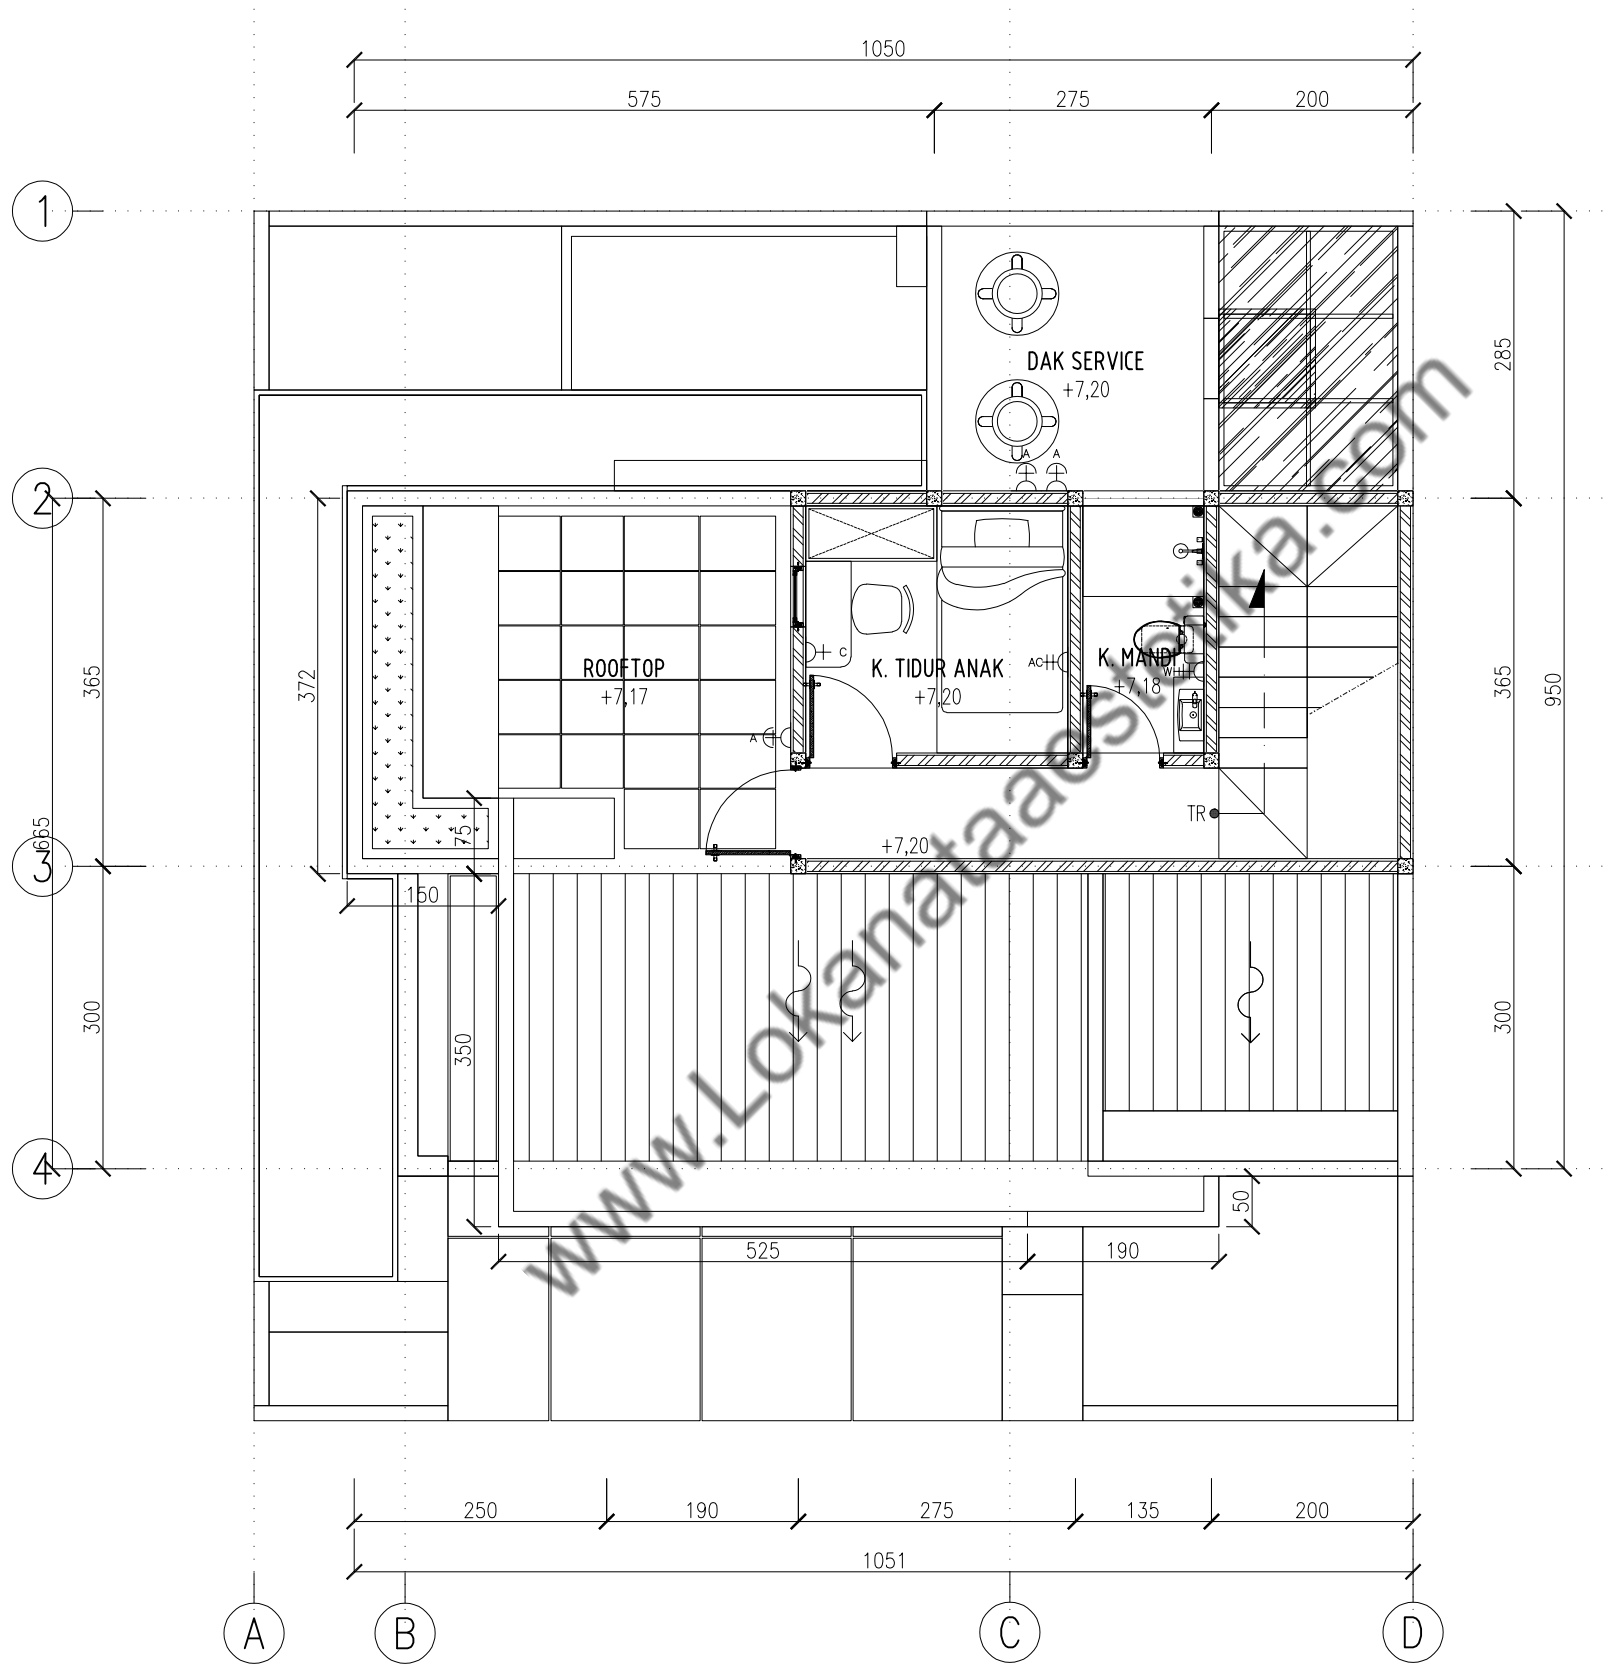

DENAH INST. TITIK DAYA ROOFTOP

1 : 75

MEP-7.03

NAMA PROYEK

S-HOUSE

JATI SAMPURNA, BEKASI

PEMBERI TUGAS

IBU SOFIA

DISETUJUI OLEH :

IBU SOFIA

CATATAN

KETERANGAN :

- STOPKONTAK TIPE A (ELEV. 30cm)
- STOPKONTAK TIPE B (ELEV. 60cm)
- STOPKONTAK TIPE C (ELEV. 90cm)
- STOPKONTAK TIPE D (ELEV. ±130cm)
- STOPKONTAK TIPE E MODEL TERTUTUP (COVERED; ELEV. MENYESUAIKAN LAPANGAN)
- STOPKONTAK MODEL TERTUTUP (COVERED; ELEV. MENGIKUTI TIPE)
- STOPKONTAK AC (ELEV. 270cm)
- STOPKONTAK WATER HEATER (ELEV. MENYESUAIKAN LAPANGAN)
- OUTLET ANTENA TV (ELEV. 90cm)
- OUTLET INTERNET/KABEL FO (ELEV. 90cm)
- KWH METER
- MCB BOX

REVISI GAMBAR

NO STATUS TGL PARAF

KONSULTAN PERENCANA



LNA and Associates
Architecture | Interior | Design Studio

ARSITEK MEP

SIPIL DRAFTER

NAMA PEKERJAAN

MEP


NAMA GAMBAR

**DENAH RENCANA
INSTALASI TITIK DAYA**

TANGGAL NOVEMBER 2023

SKALA CONTROL NO. GAMBAR NO. LEMBAR

1:75 00-00 MEP-7.03 06

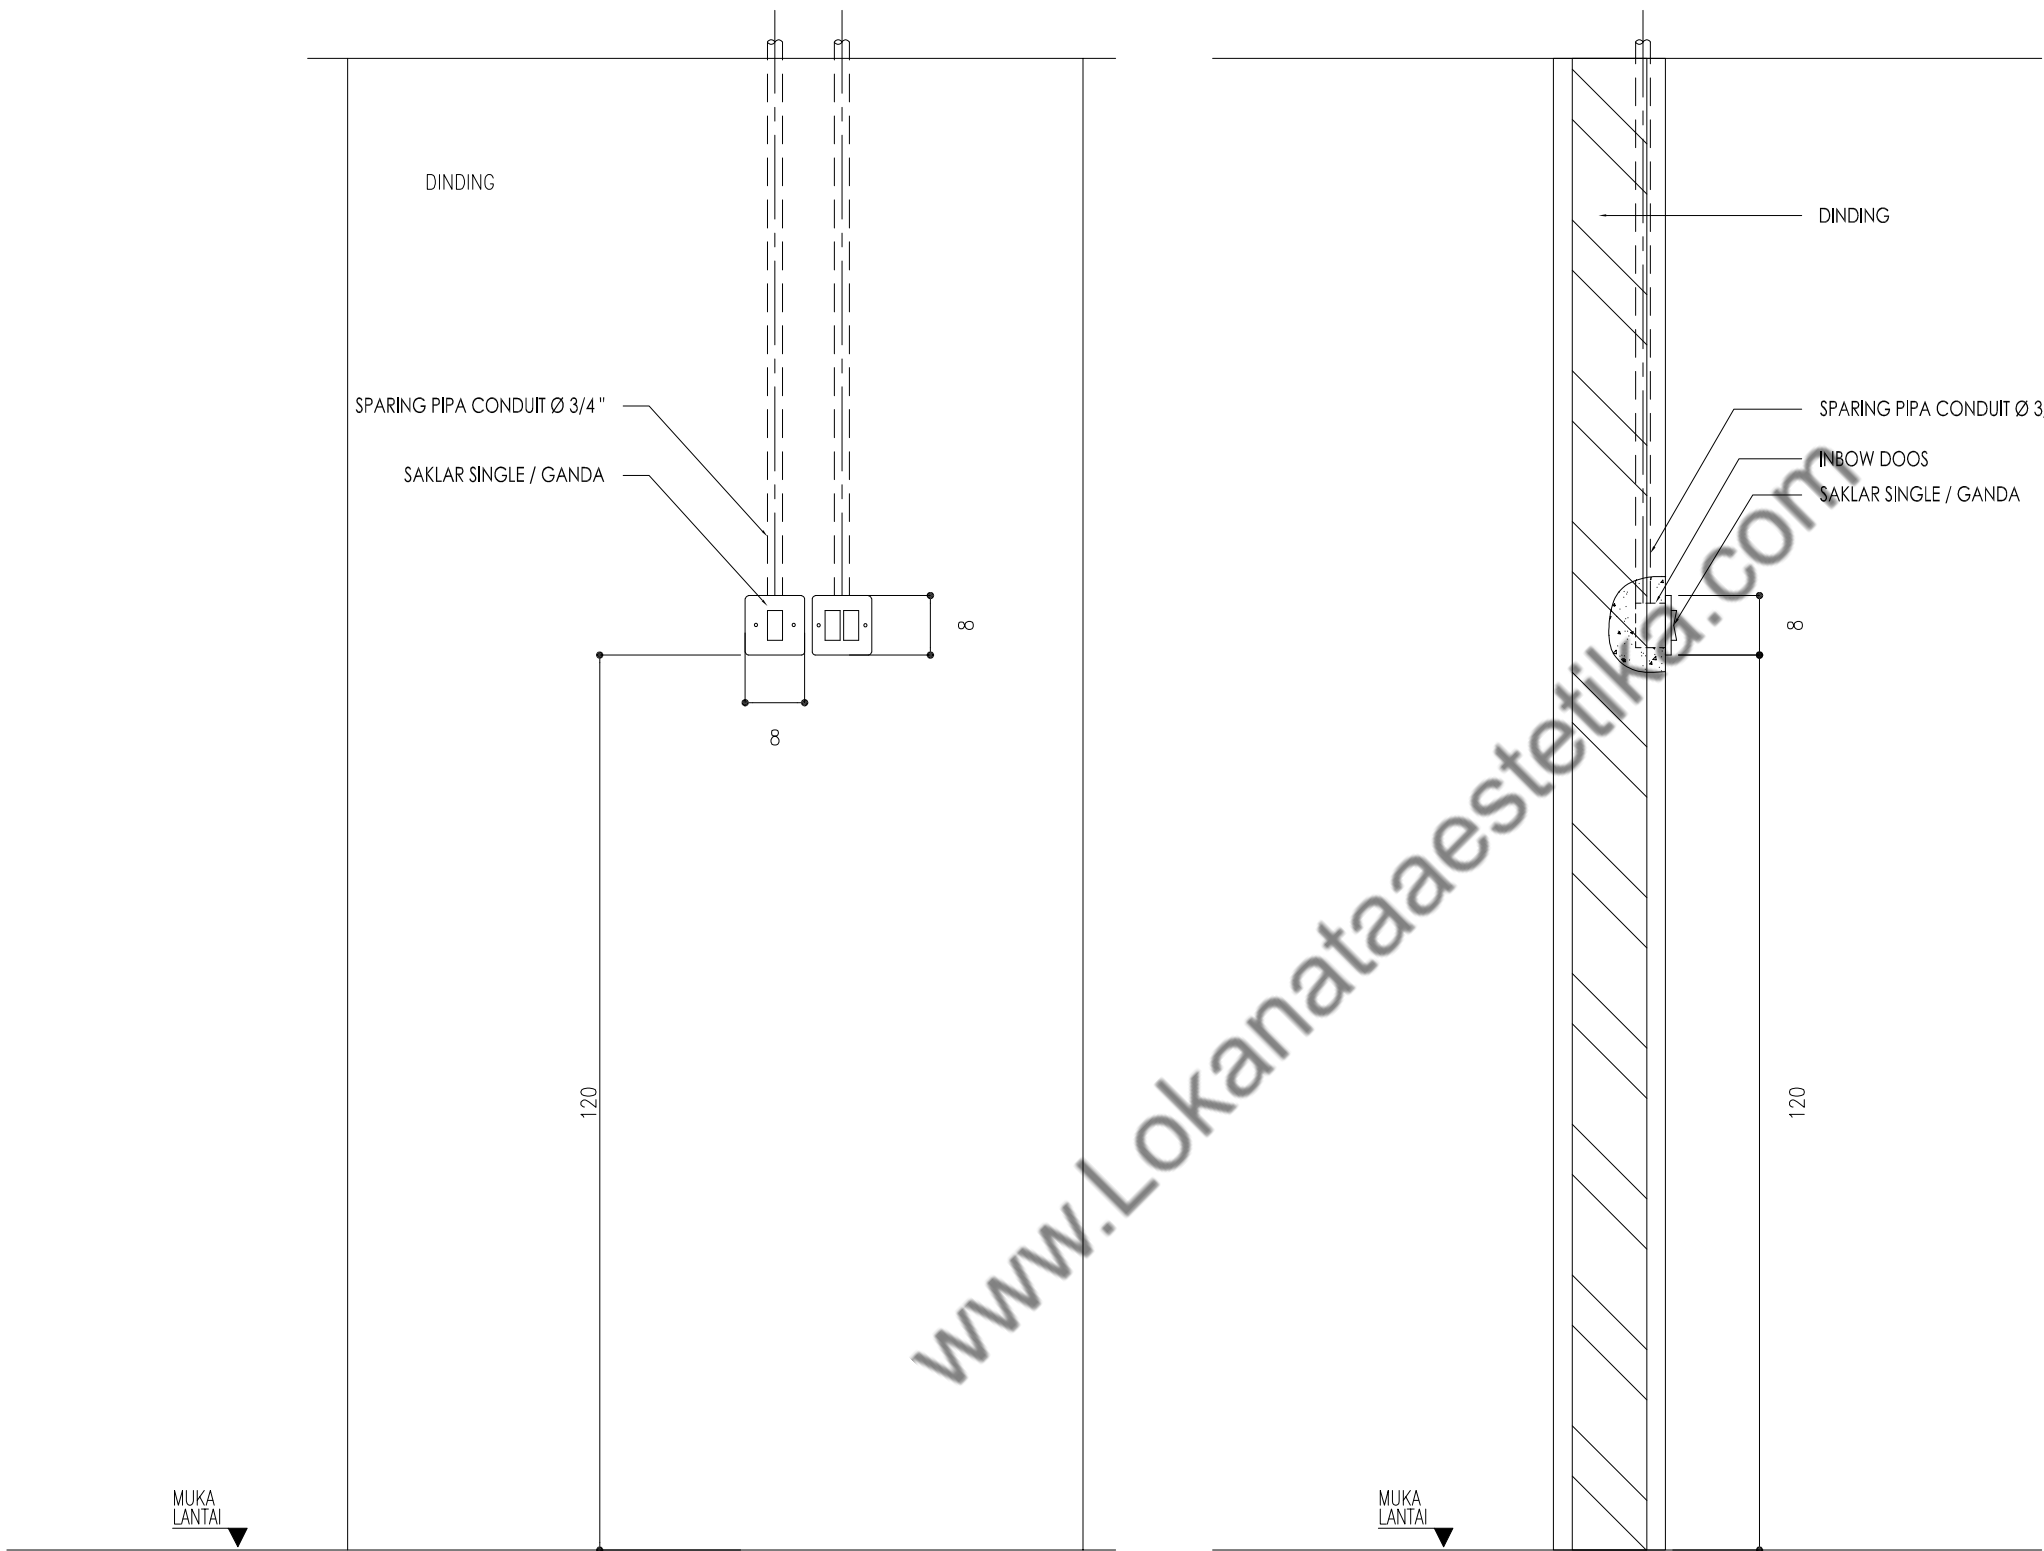

DETAIL PEMASANGAN SAKLAR LAMPU
1 : 10

MEP-8.01

NAMA PROYEK

S-HOUSE
JATI SAMPURNA, BEKASI

PEMBERI TUGAS

IBU SOFIA

DISETUJUI OLEH :

IBU SOFIA

CATATAN

REVISI GAMBAR

NO	STATUS	TGL	PARAF

KONSULTAN PERENCANA

LNA
L N A and Associates
Architecture | Interior | Design Studio

ARSITEK	MEP
SIPIL	DRAFTER

NAMA PEKERJAAN


MEP

NAMA GAMBAR

DETAIL
INSTALASI ELEKTRIKAL


TANGGAL
NOVEMBER 2023

SKALA	CONTROL	NO. GAMBAR	NO. LEMBAR
1:10	00-00	MEP-8.01	07

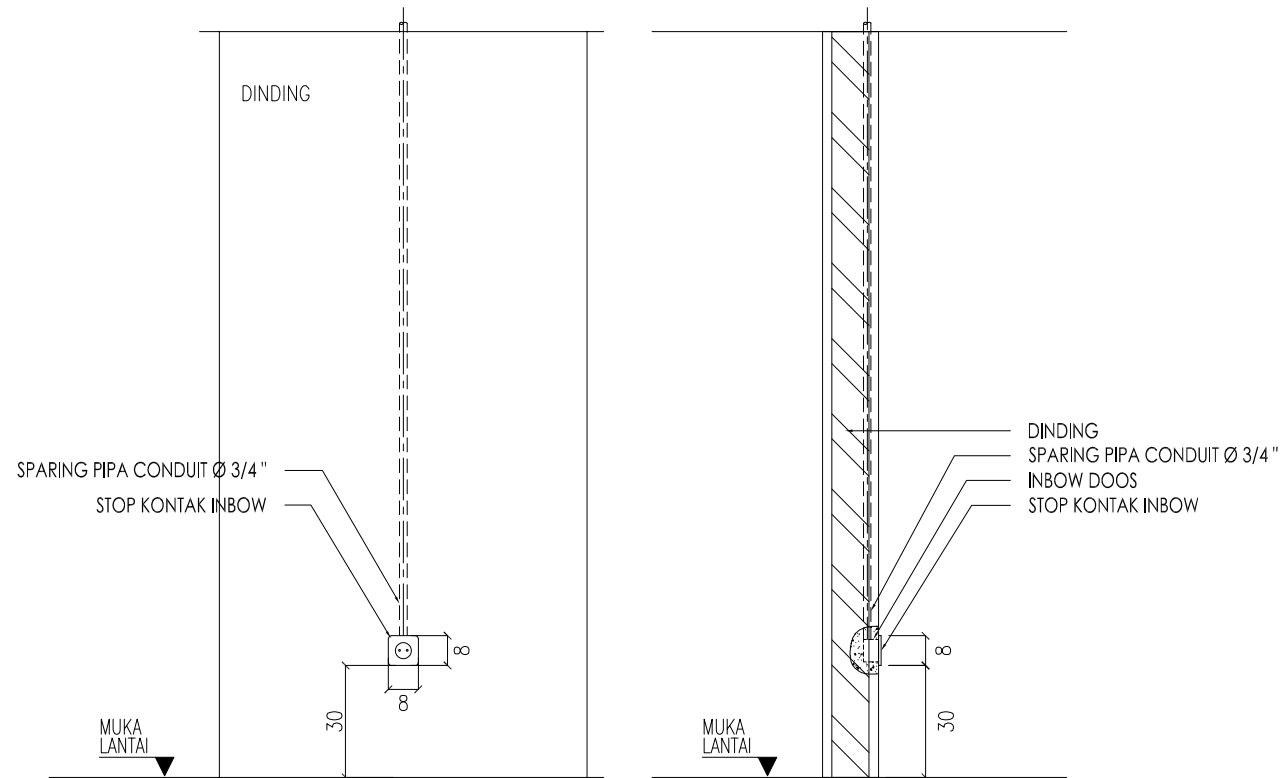


DETAIL PEMASANGAN STOP KONTAK TIPE-A

1 : 20

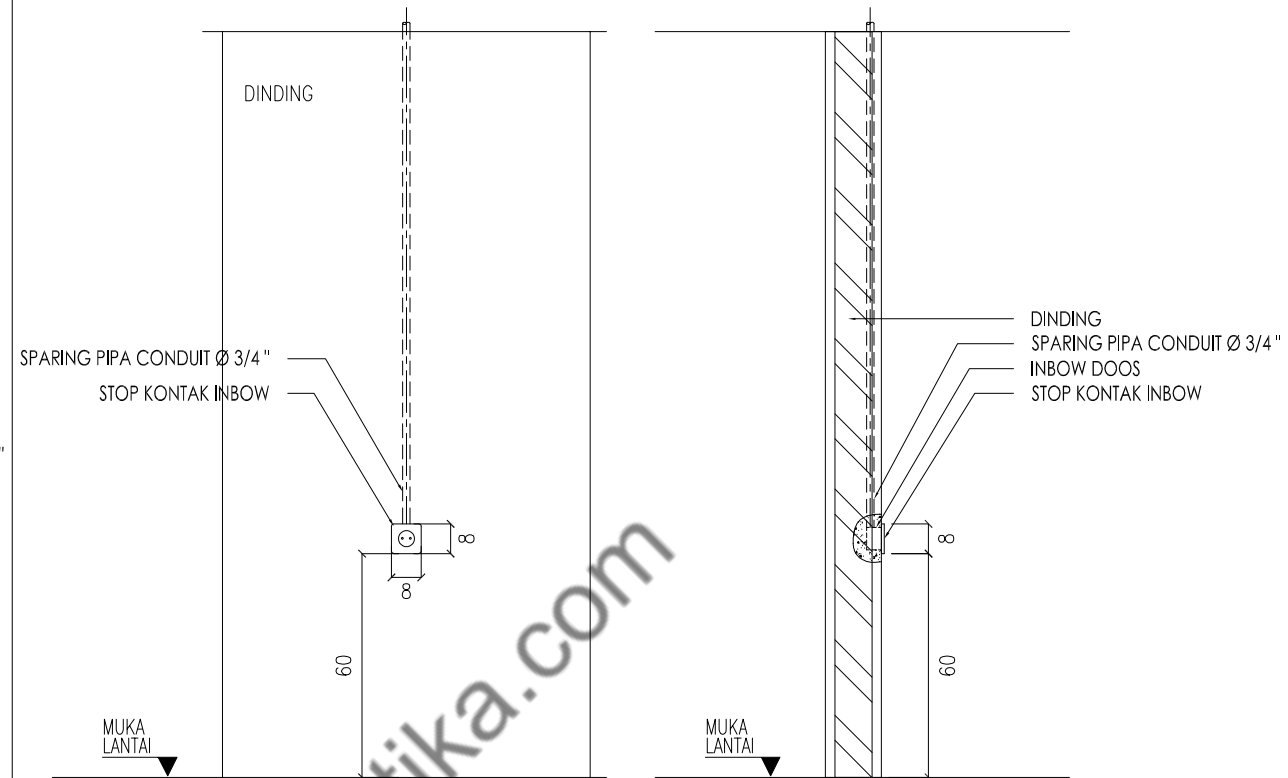


DETAIL PEMASANGAN STOP KONTAK TIPE-B

1 : 20

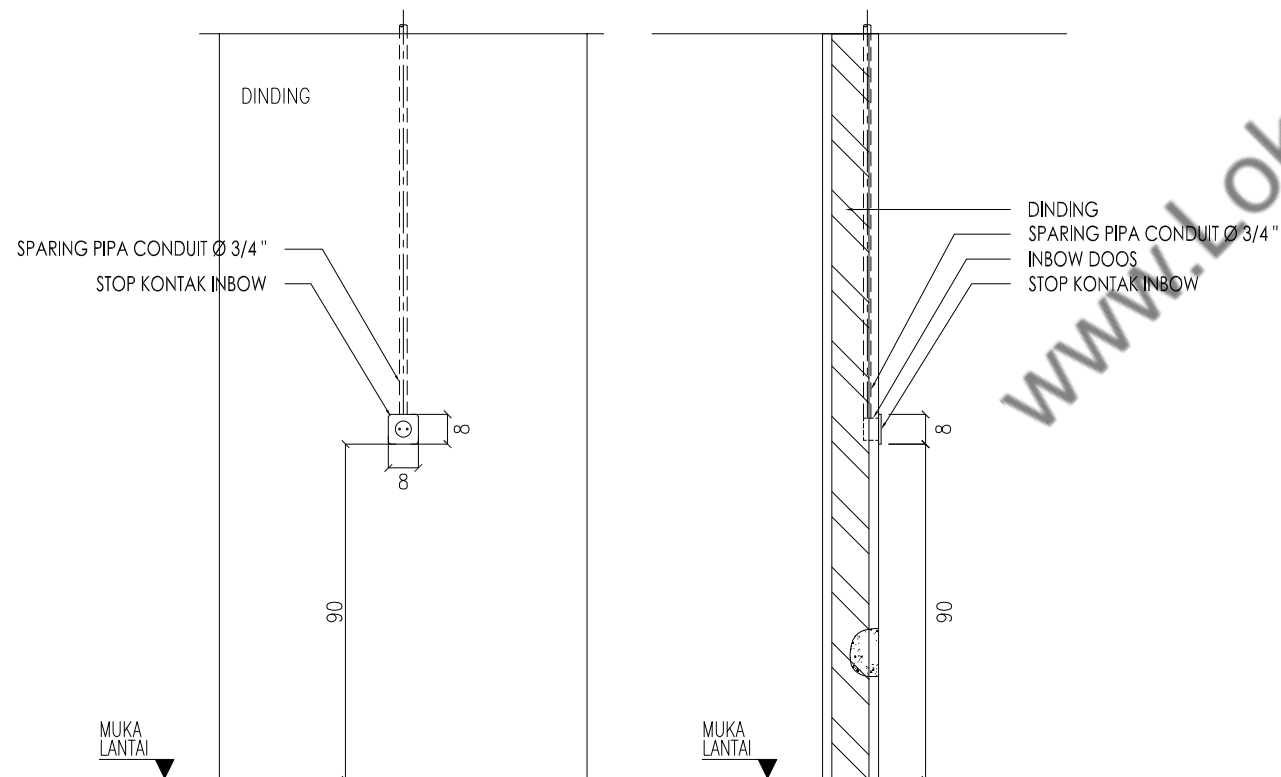

DETAIL PEMASANGAN STOP KONTAK TIPE-C

1 : 20

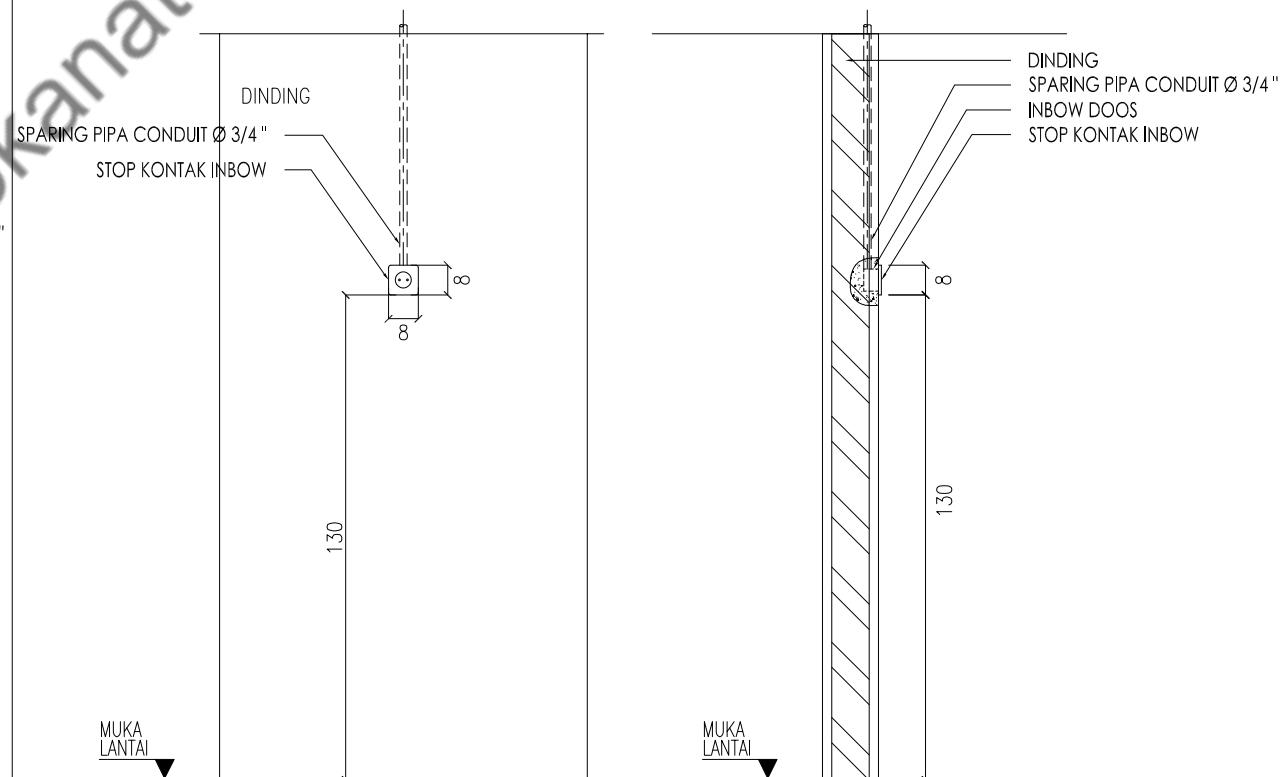

DETAIL PEMASANGAN STOP KONTAK TIPE-B

1 : 20



NAMA PROYEK

S-HOUSE

JATI SAMPURNA, BEKASI

PEMBERI TUGAS

IBU SOFIA

DISETUJUI OLEH :

IBU SOFIA

CATATAN

REVISI GAMBAR

NO	STATUS	TGL	PARAF
----	--------	-----	-------

KONSULTAN PERENCANA

LNA
LNA and Associates
Architecture | Interior | Design Studio

ARSITEK MEP

SIPIL DRAFTER

NAMA PEKERJAAN

MEP


NAMA GAMBAR

**DETAIL
INSTALASI ELEKTRIKAL**

TANGGAL NOVEMBER 2023

SKALA	CONTROL	NO. GAMBAR	NO. LEMBAR
-------	---------	------------	------------

1:20	00-00	MEP-8.02	08
------	-------	----------	----

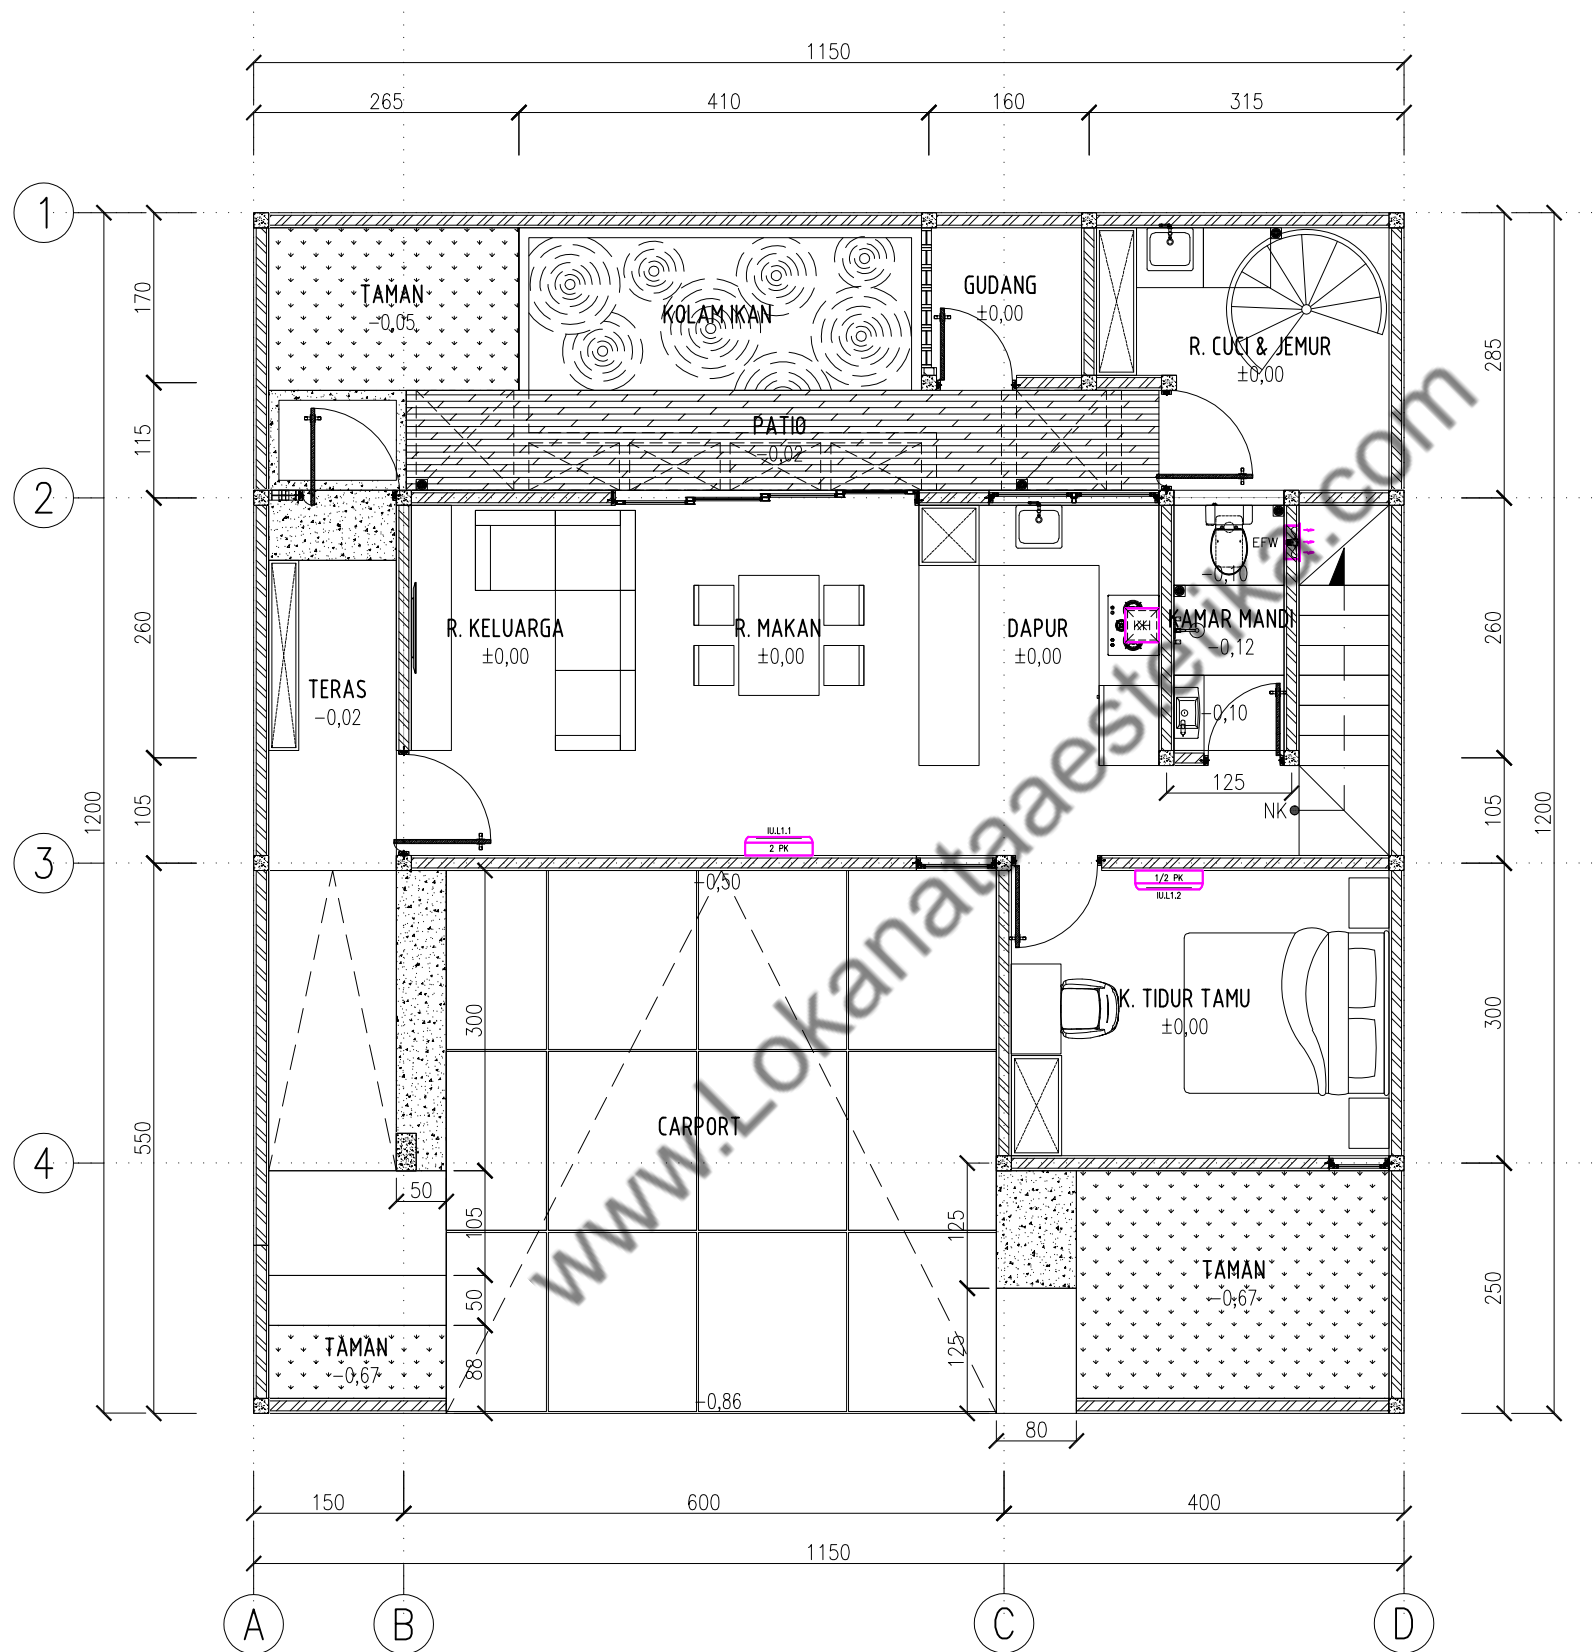

DENAH INST. TATA UDARA LT.1

1 : 75

MEP-9.01

NAMA PROYEK

S-HOUSE

JATI SAMPURNA, BEKASI

PEMBERI TUGAS

IBU SOFIA

DISETUJUI OLEH :

IBU SOFIA

CATATAN

KETERANGAN :

- IU INDOOR UNIT AC
- OU OUTDOOR UNIT AC
- KH KITCHEN HOOD
- EF EXHAUST FAN
- EFW EXHAUST FAN WALL

REVISI GAMBAR

NO	STATUS	TGL	PARAF

KONSULTAN PERENCANA



ARSITEK

MEP

SIPIL

DRAFTER

NAMA PEKERJAAN


MEP

NAMA GAMBAR

DENAH RENCANA
INSTALASI TATA UDARA

TANGGAL NOVEMBER 2023

SKALA	CONTROL	NO. GAMBAR	NO. LEMBAR
1:75	00-00	MEP-9.01	01

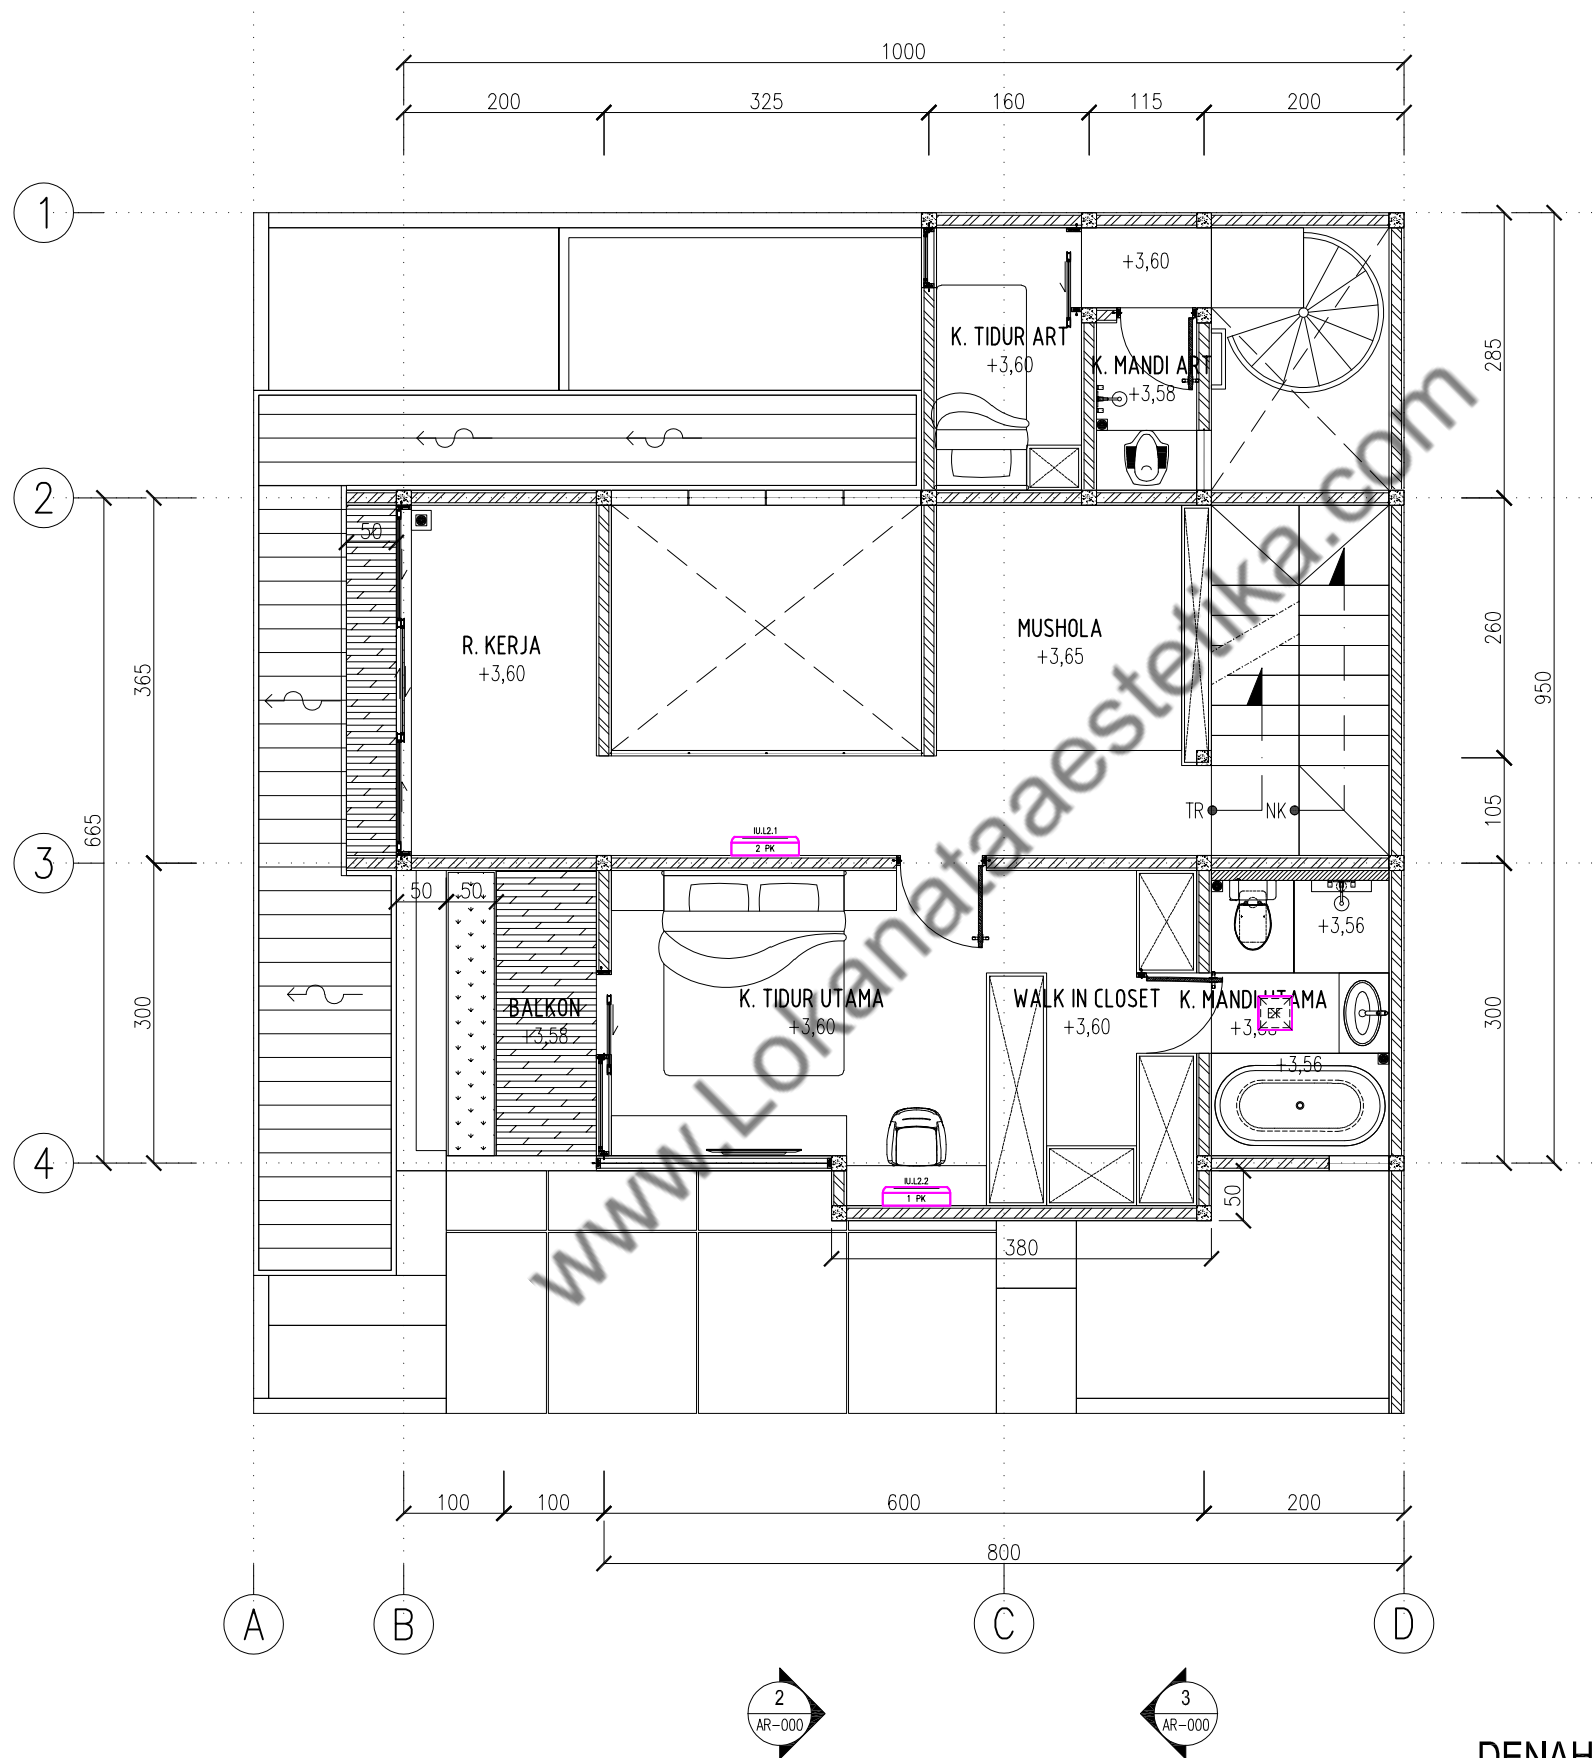

DENAH INST. TATA UDARA LT.2
1 : 75

NAMA PROYEK

S-HOUSE

JATI SAMPURNA, BEKASI

PEMBERI TUGAS

IBU SOFIA

DISETUJUI OLEH :

IBU SOFIA

CATATAN
KETERANGAN :

IU INDOOR UNIT AC
OU OUTDOOR UNIT AC
KH KITCHEN HOOD
EF EXHAUST FAN
EFW EXHAUST FAN WALL

REVISI GAMBAR

NO	STATUS	TGL	PARAF
----	--------	-----	-------

KONSULTAN PERENCANA



ARSITEK	MEP
SIPIL	DRAFTER

NAMA PEKERJAAN


MEP

NAMA GAMBAR

DENAH RENCANA
INSTALASI TATA UDARA

TANGGAL NOVEMBER 2023

SKALA	CONTROL	NO. GAMBAR	NO. LEMBAR
1:75	00-00	MEP-9.02	02

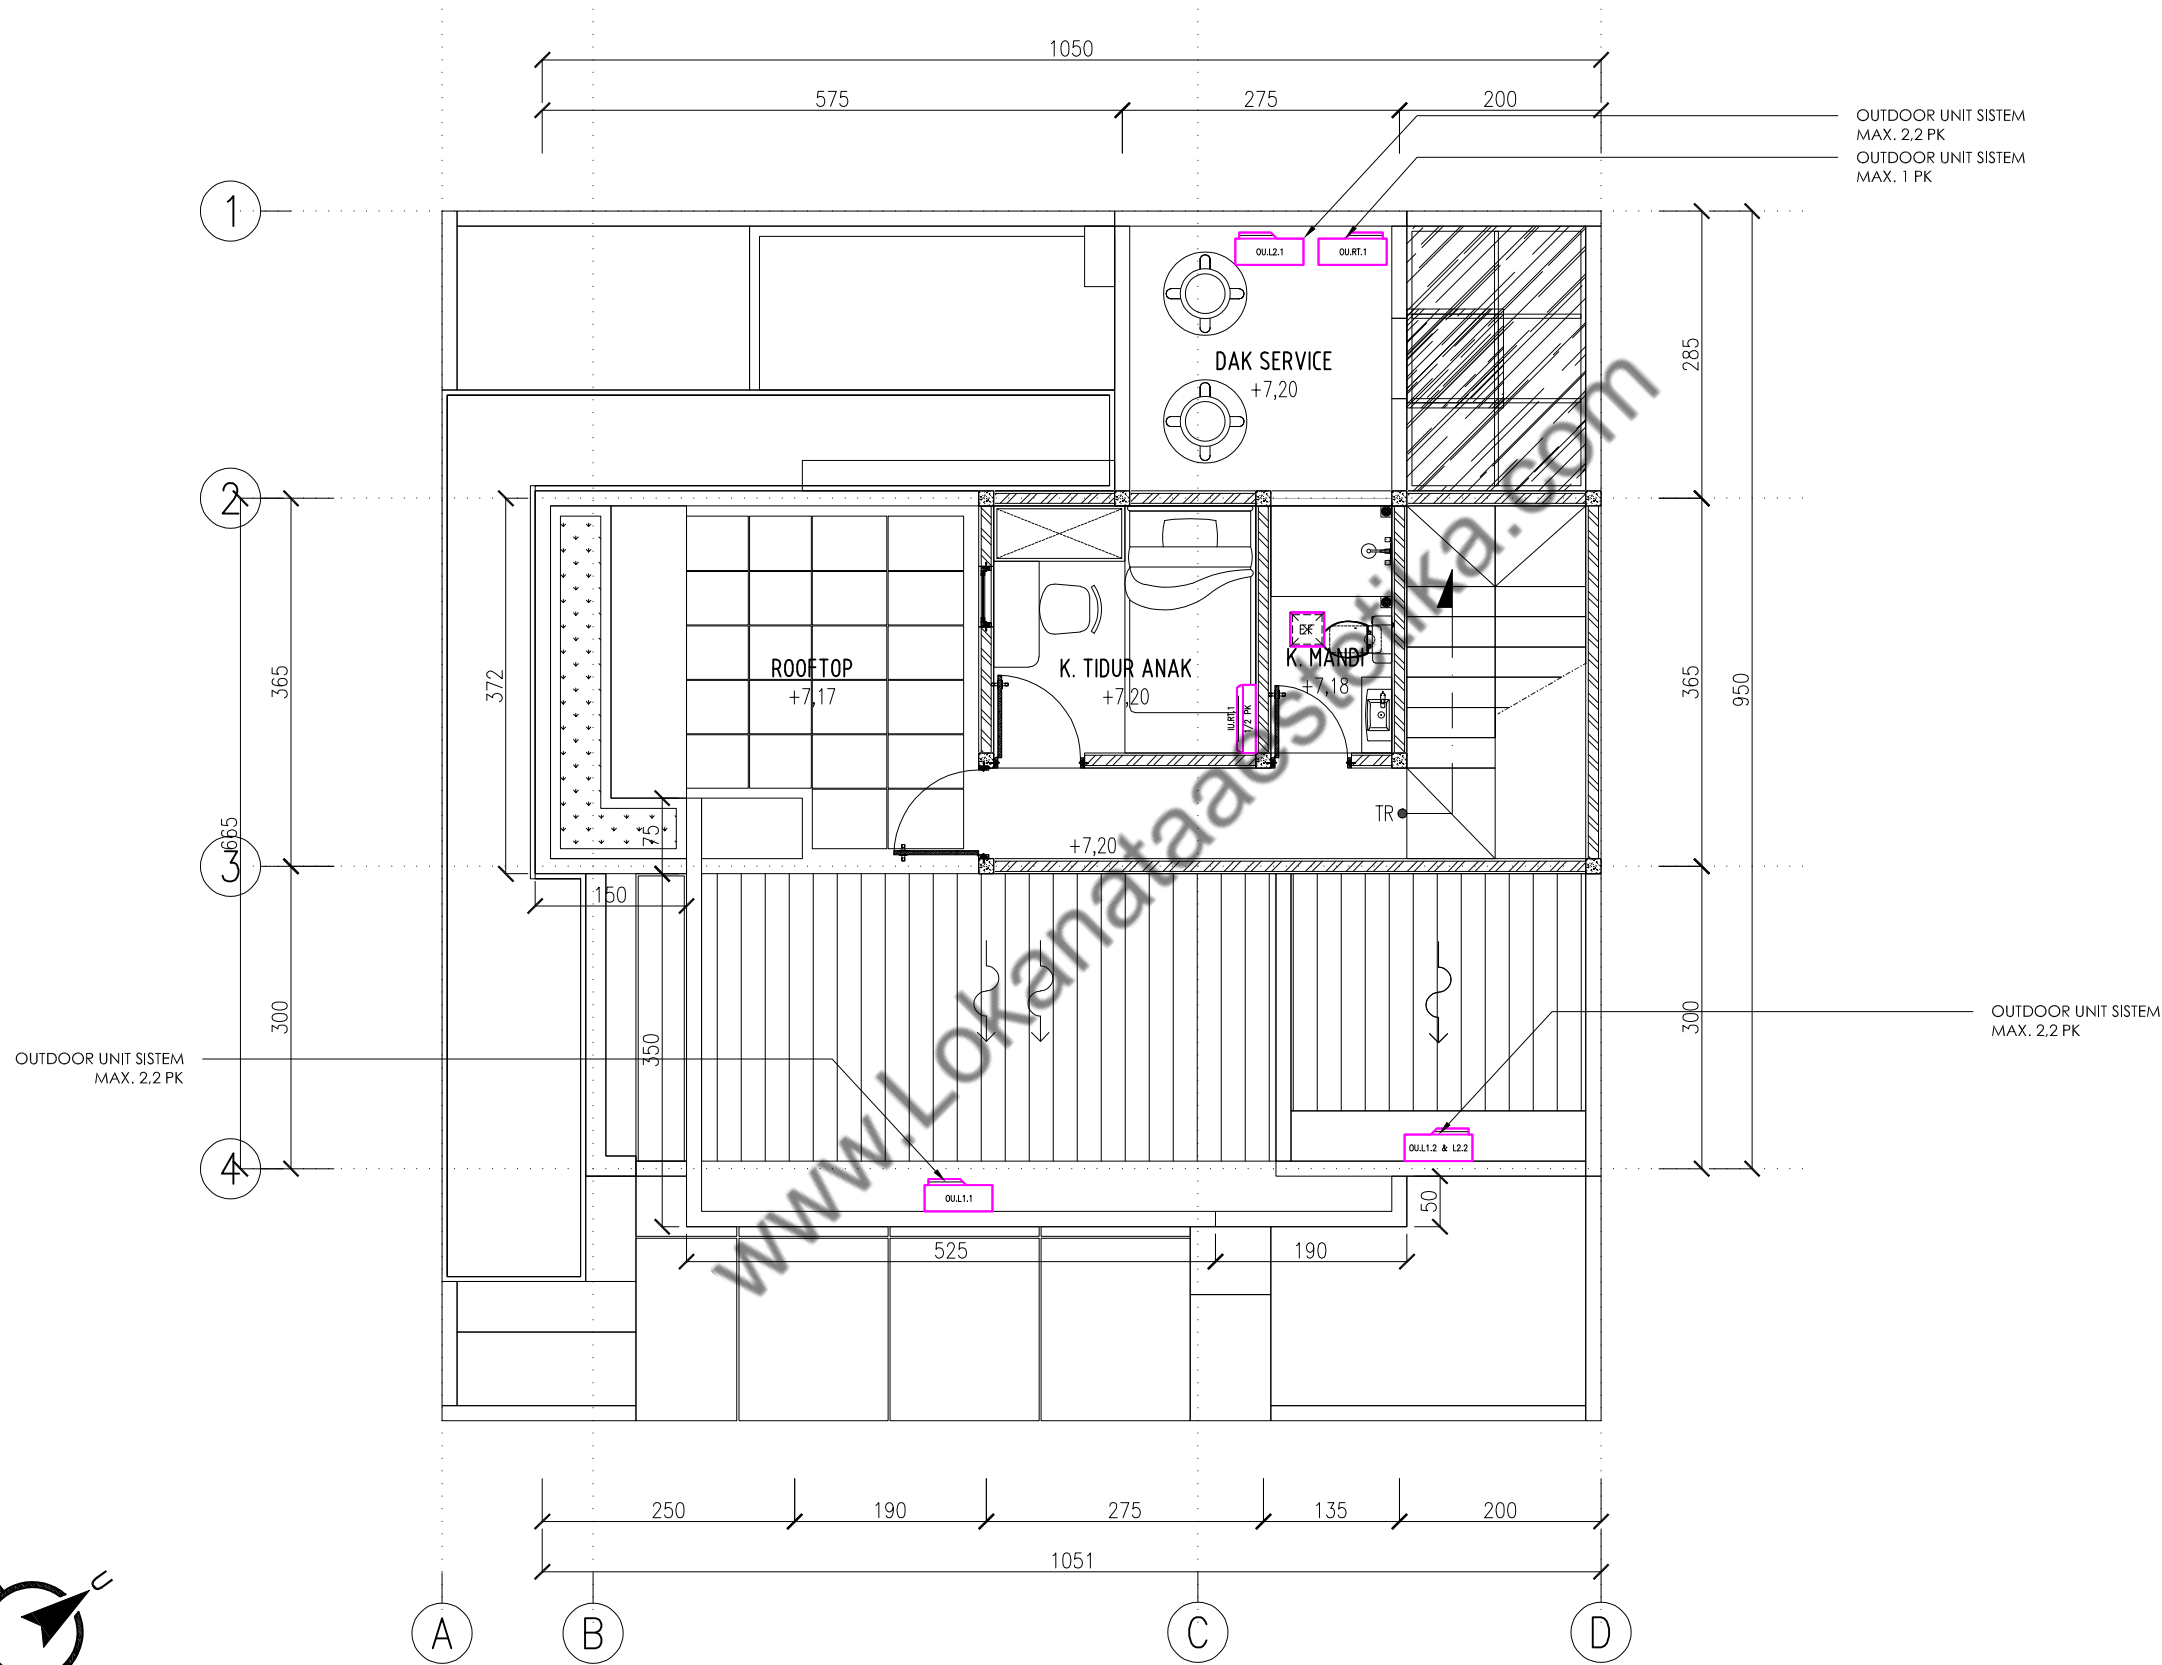

DENAH INST. TATA UDARA ROOFTOP
1 : 75

MEP-9.03

NAMA PROYEK

S-HOUSE

JATI SAMPURNA, BEKASI

PEMBERI TUGAS

IBU SOFIA

DISETUJUI OLEH :

IBU SOFIA

CATATAN

KETERANGAN :

IU INDOOR UNIT AC
OU OUTDOOR UNIT AC
KH KITCHEN HOOD
EF EXHAUST FAN
EFW EXHAUST FAN WALL

REVISI GAMBAR

NO STATUS TGL PARAF

KONSULTAN PERENCANA



LNA and Associates
Architecture | Interior | Design Studio

ARSITEK

MEP

SIPIL

DRAFTER

NAMA PEKERJAAN

MEP

NAMA GAMBAR

DENAH RENCANA
INSTALASI TATA UDARA

TANGGAL

NOVEMBER 2023

SKALA CONTROL NO. GAMBAR NO. LEMBAR

1:75 00-00 MEP-9.03 03